

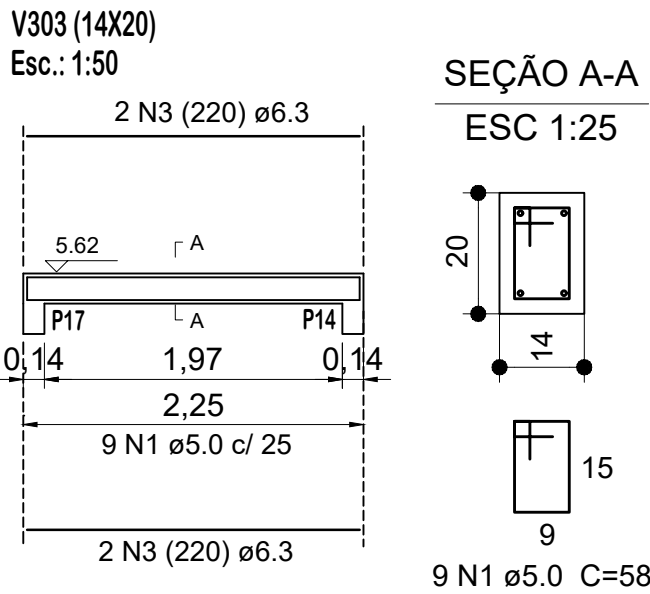
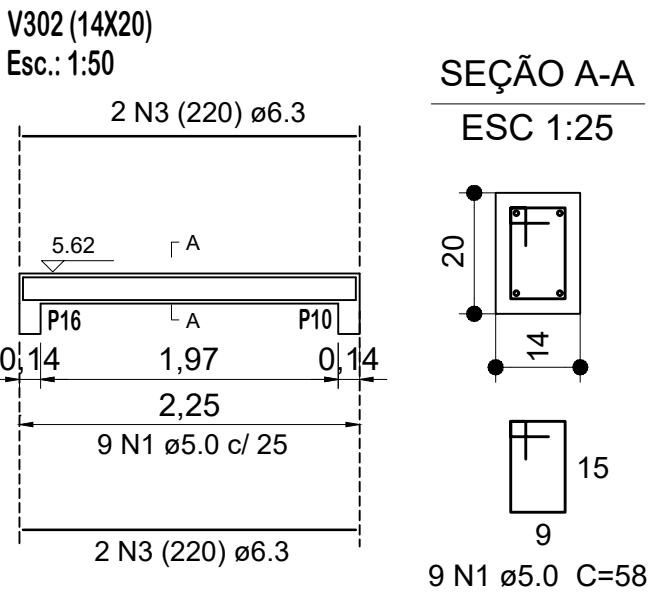
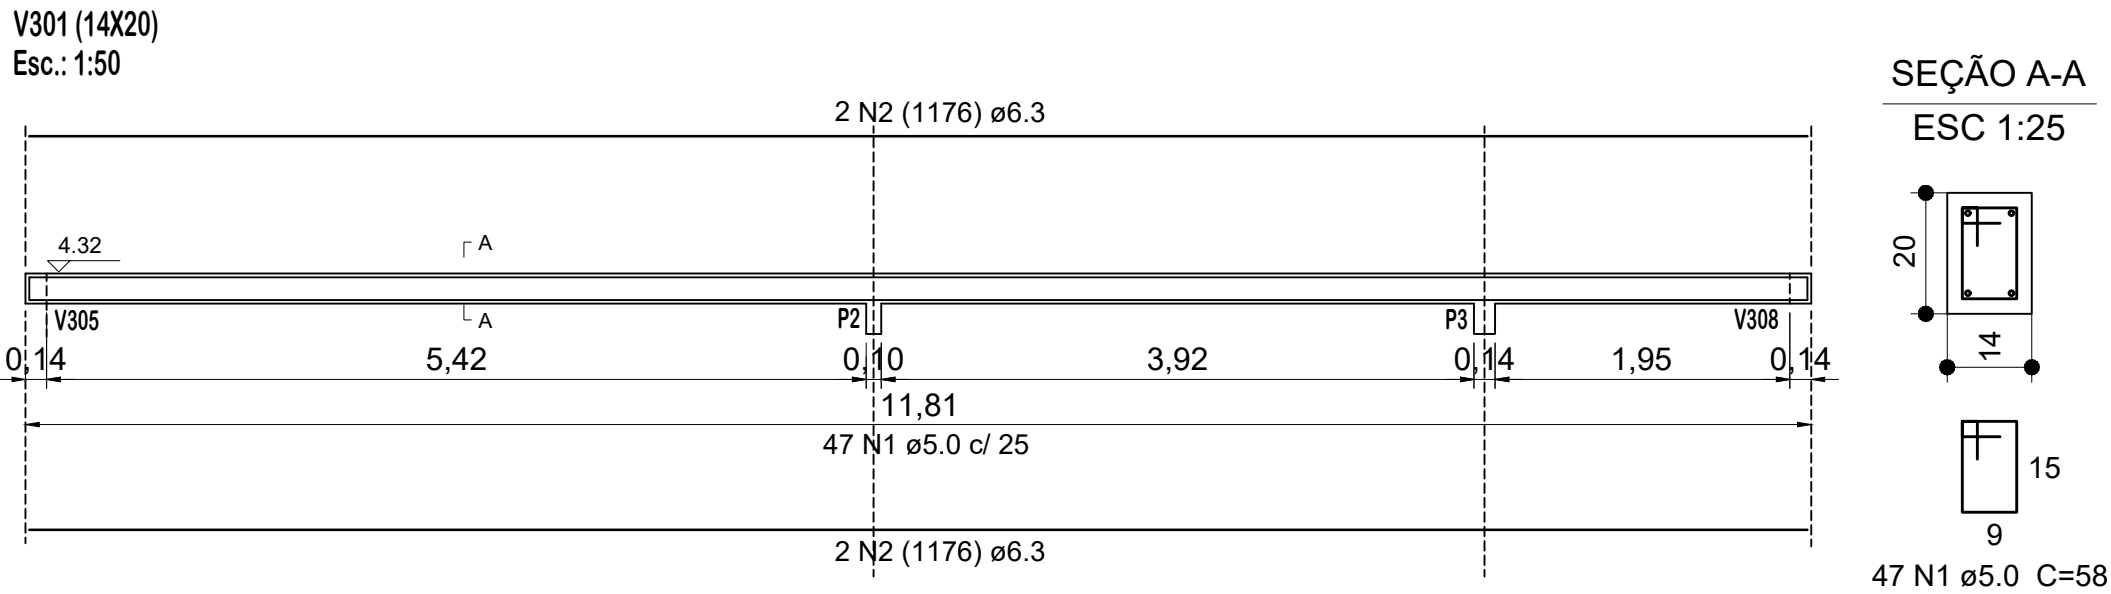
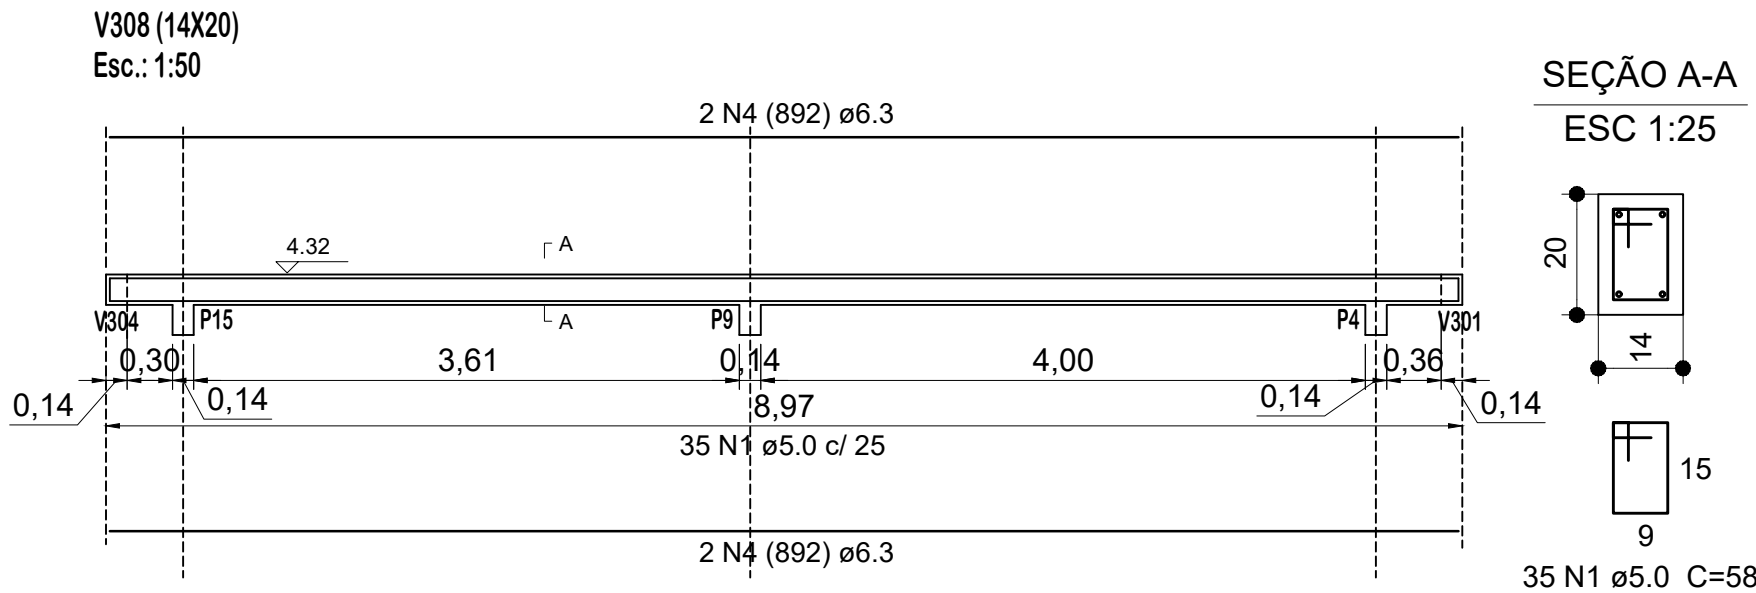
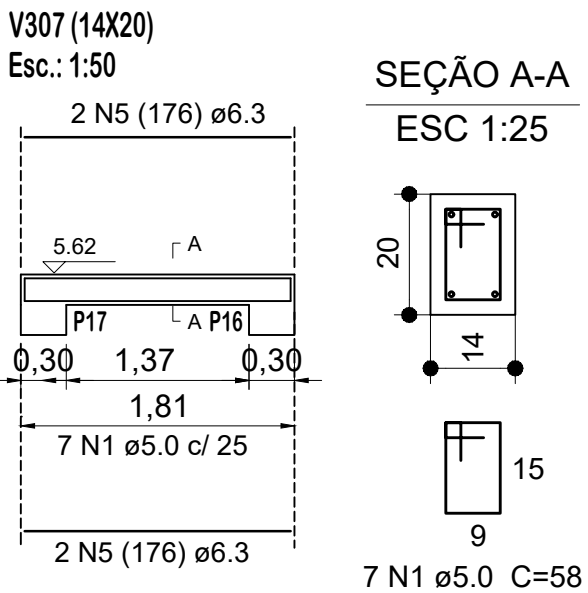
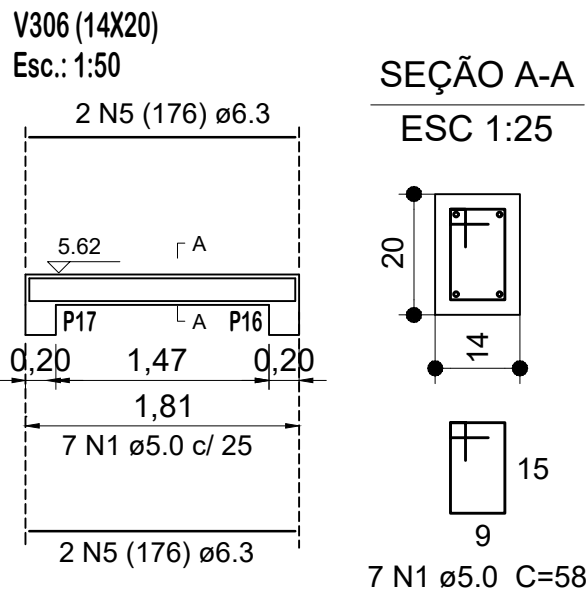


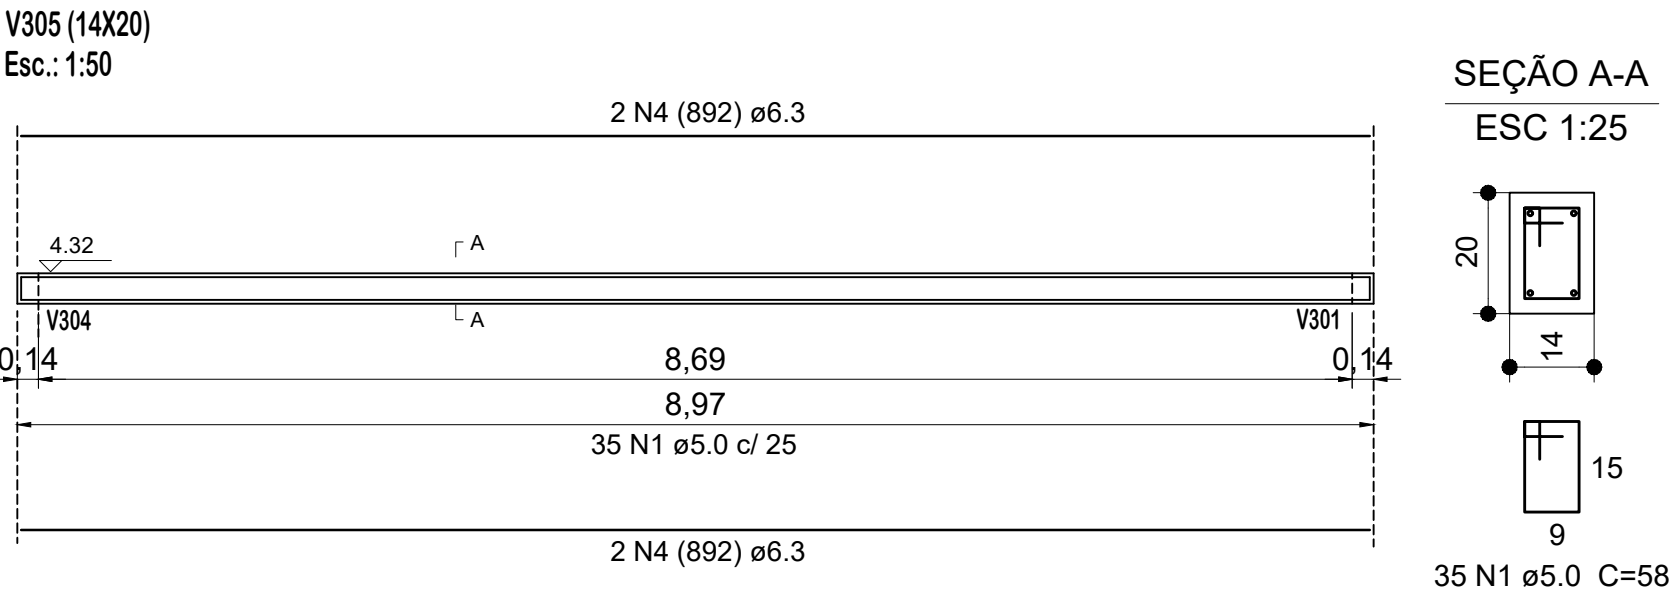

RELAÇÃO DO AÇO - VIGAS N300				
AÇO	N	DIAMETRO	QUANTIDADE	C. UNIT. (m)
CA60	1	5,0	196	0,59
	2	6,3	8	11,76
CA50	3	6,3	8	2,2
	4	6,3	8	8,92
	5	6,3	9	1,76
RESUMO DO AÇO - VIGAS N300				
AÇO	DIAMETRO	C. TOTAL (m)	N BARRAS	PESO (kg)
CA60	5,0	113,88	10	17,51
	6,3	197,12	17	77,86
VOLUME DE CONCRETO VIGAS N300 = 1,39m³				
ÁREA DE FORMAS = 19,87m²				
CONCRETO = Fck 25MPa				

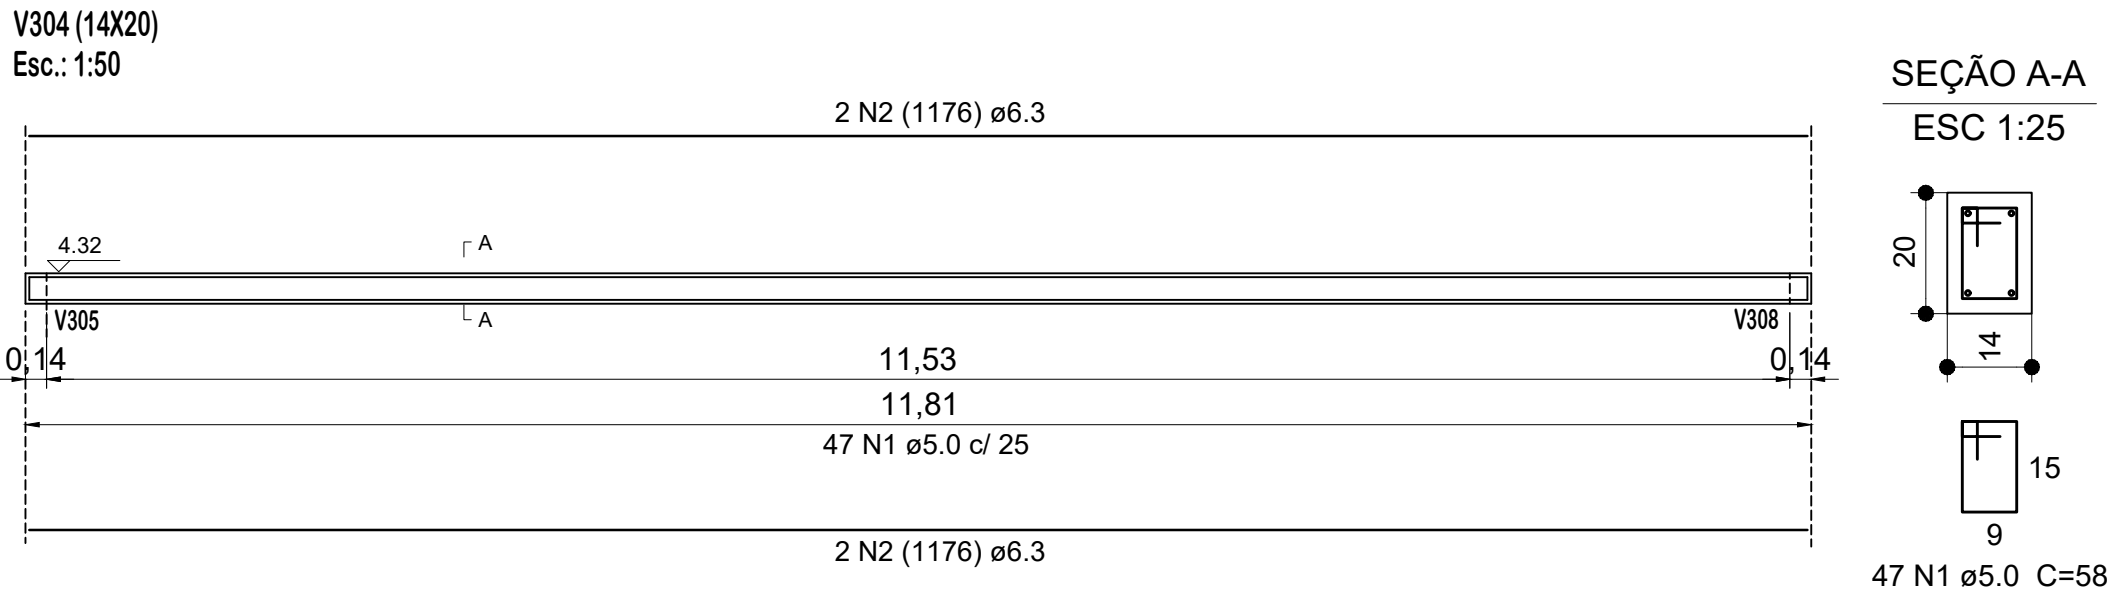

Assinado digitalmente por:
LAÉRCIO SCHEFFER
***658.059-**
Assinado digitalmente
Assinatura digital avançada.

Assinado eletronicamente por:
EDUARDA CRISTINA BLACK
***158.319-**
Assinado eletronicamente
Assinatura digital avançada.

PROPRIETÁRIO	PREFEITURA MUNICIPAL DE PARAÍSO	ÁREA (m²)	83,84
RESPONSÁVEL TÉCNICO	Eng. Civ. Laércio Scheffer CREA 076249-4	DATA	03/02/2022
PROJETO	ESTRUTURAL - AMPLIAÇÃO CIEF	ALTERAÇÃO - DATA	00 - 03/02/2022
ESPECIFICAÇÃO	DETALHAMENTO DAS VIGAS N300		
ENDEREÇO	Linha Stanga, Interior, Paraíso - SC	DESENHO	Laércio
CONTATO RESPONSÁVEL TÉCNICO	Rua Alcides Zanin, 593, Centro, Paraíso, SC (49) 3627 0077 / engenharia@paraíso.sc.gov.br	PRANCHAS	05