
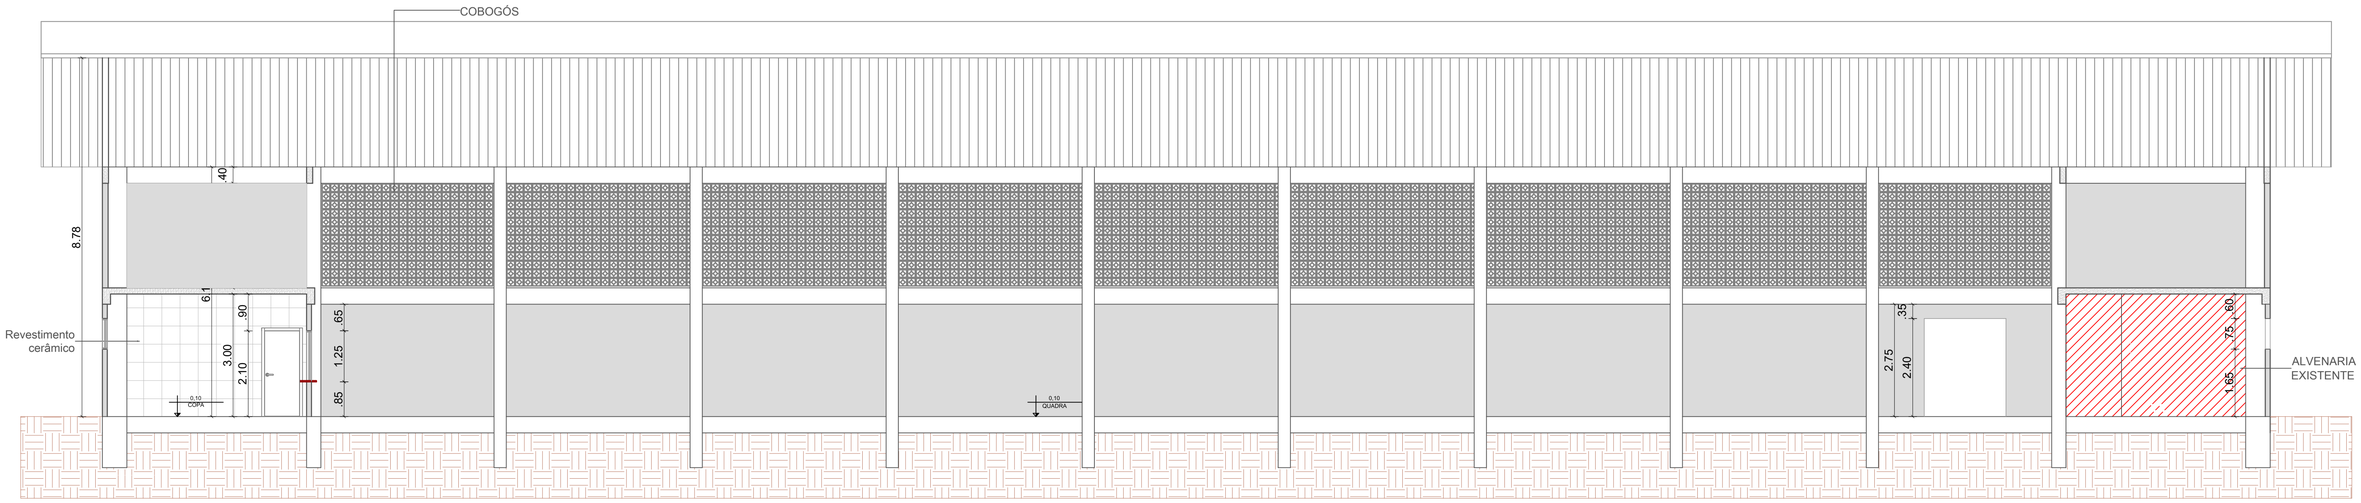


CORTE B-B
Escala: 1:75

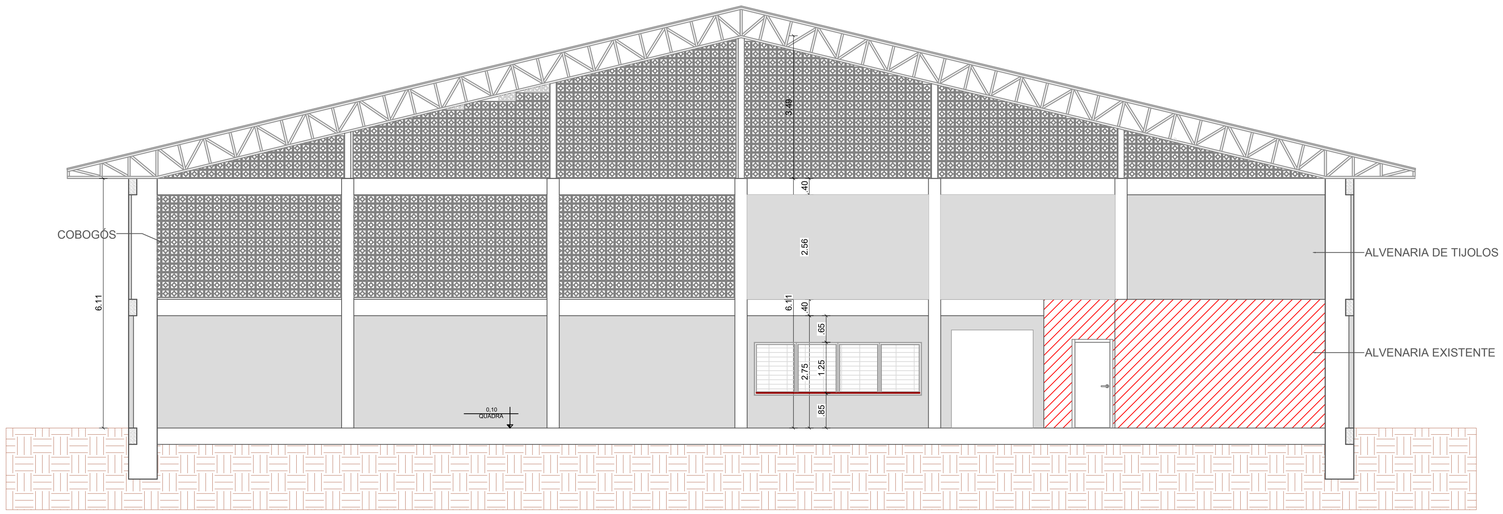


CORTE A-A
Escala: 1:75

ALVENARIA À EXECUTAR
ALVENARIA EXISTENTE
FECHAMENTO EM COBOGÓS
ESTRUTURA EXISTENTE

INSTALAÇÃO DE COBOGÓS EM TRECHOS CURVOS

Escala: 1:15

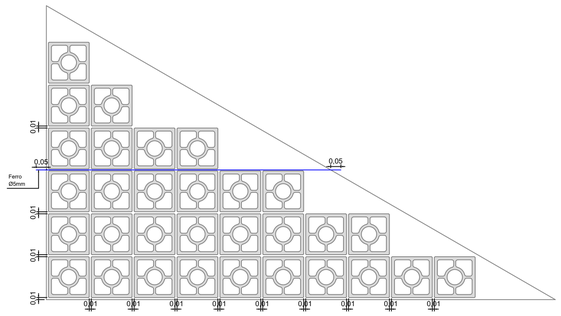


NOTAS

1. Obrigatório que as juntas tenham 1cm de espessura;
2. Na horizontal deverá ser medido o vão e ajustar os cobogós de modo que as medidas junto aos pilares tanto a esquerda quanto a direita sejam iguai (medida "a");
3. Na vertical deverá ser medido o vão e ajustar os cobogós de modo que as medidas junto as vigas sejam iguais em cima e embaixo (medida "b");
4. Instalar um ferro de 5mm a cada 3 fiadas. A fixação na estrutura deverá ser feita com adesivo estrutural e inserção de 5cm.


INSTALAÇÃO DE COBOGÓS EM TRECHOS RETOS

Escala: 1:15

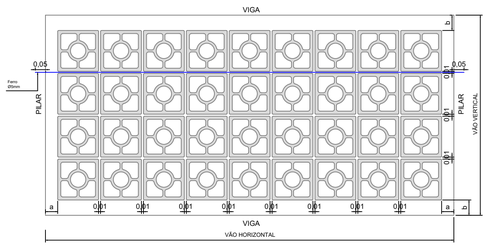


DETALHE CHUMBAMENTO DA ALVENARIA

Escala: 1:15

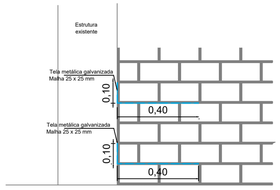

NOTAS

1. Este detalhe aplica-se a paredes de vedação em alvenaria;
2. A amarração com tela metálica tem a função de evitar descolamento entre a alvenaria e a estrutura de concreto existente, permitindo as movimentações diferenciais entre os materiais;
3. Instalar a tela metálica galvanizada a cada 3 fiadas;
4. A tela deverá ser dobrada a 90°, sendo uma aba fixada ao pilar (10 cm) e a outra embutida na junta horizontal da alvenaria (40 cm).

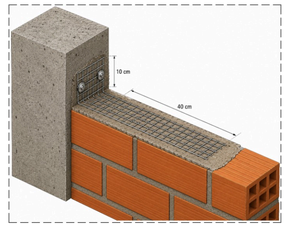

DETALHE CHUMBAMENTO DA ALVENARIA EM PILAR EXISTENTE COM TELA METÁLICA.
Imagem ilustrativa.

PROPRIETÁRIO
PREFEITURA MUNICIPAL DE PARAÍSO

ÁREA (m²)
1444,00

RESPONSÁVEL TÉCNICO
Angélica Gazzi
Eng. Civil - CREA 179042-7

Assinado digitalmente por: ANGÉLICA GAZZI ***.837.819-** 22/09/2026 16:39:56
Assinatura digital avançada.

DATA
22/09/2026

PROJETO
Fechamento Ginásio do Distrito de Grápia - Etapa 01

ESPECIFICAÇÃO
CORTE A, CORTE B e DETALHES CONSTRUTIVOS

ENDEREÇO
DISTRITO DE GRÁPIA, PARAÍSO - SC

PRANCHA
02

CONTATO RESPONSÁVEL TÉCNICO
Rua Alcides Zanin, 593, Centro, Paraíso, SC (49) 3627 0077 / engenharia@paraiso.sc.gov.br

PROJETO COM 06 PRANCHAS

ESTE DOCUMENTO FOI ASSINADO EM 22/09/2026 16:40:03 -03
PARA VERIFICAR AS ASSINATURAS VÁ AO SITE https://verificador.iti.gov.br