


ELEVAÇÃO NORTE
Escala: 1:75

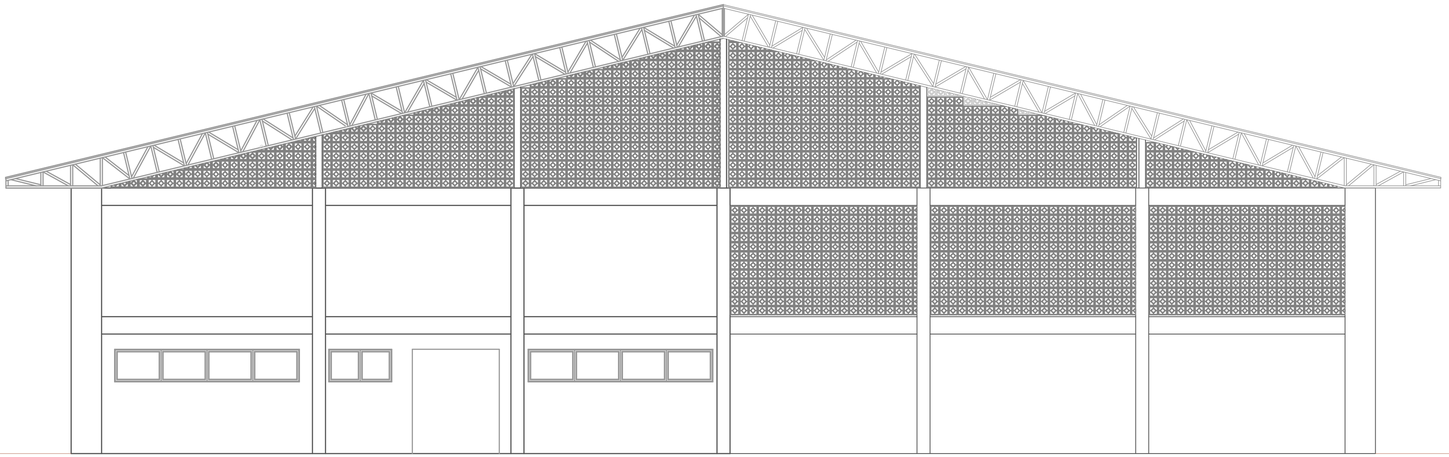

ELEVAÇÃO LESTE
Escala: 1:75

PROPRIETÁRIO

PREFEITURA MUNICIPAL
DE PARAÍSO

ÁREA (m²)

1444,00

RESPONSÁVEL TÉCNICO

Angélica Gazzi

Eng. Civil - CREA 179042-7

assinado digitalmente
Assinado digitalmente por: ANGÉLICA GAZZI ***.837.819-**
22/09/2026 16:39:07
Assinatura digital avançada.

DATA

22/09/2026

PROJETO

Fechamento Ginásio do Distrito de Grápia - Etapa 01

ESPECIFICAÇÃO

ELEVAÇÕES

ENDEREÇO

DISTRITO DE GRÁPIA, PARAÍSO - SC

PRANCHA

03

CONTATO RESPONSÁVEL TÉCNICO

Rua Alcides Zanin, 593, Centro, Paraíso, SC (49) 3627 0077 / engenharia@paraiso.sc.gov.br

PROJETO COM 06 PRANCHAS

ESTE DOCUMENTO FOI GERADO POR ANGELICA GAZZI EM 22/09/2026 16:39:07 GMT-03:00
PARA CONFERÊNCIA DO SEU CONTEÚDO ACESSE O LINK https://pmp-sc.com.br/p/e2d9f29fc472