
 
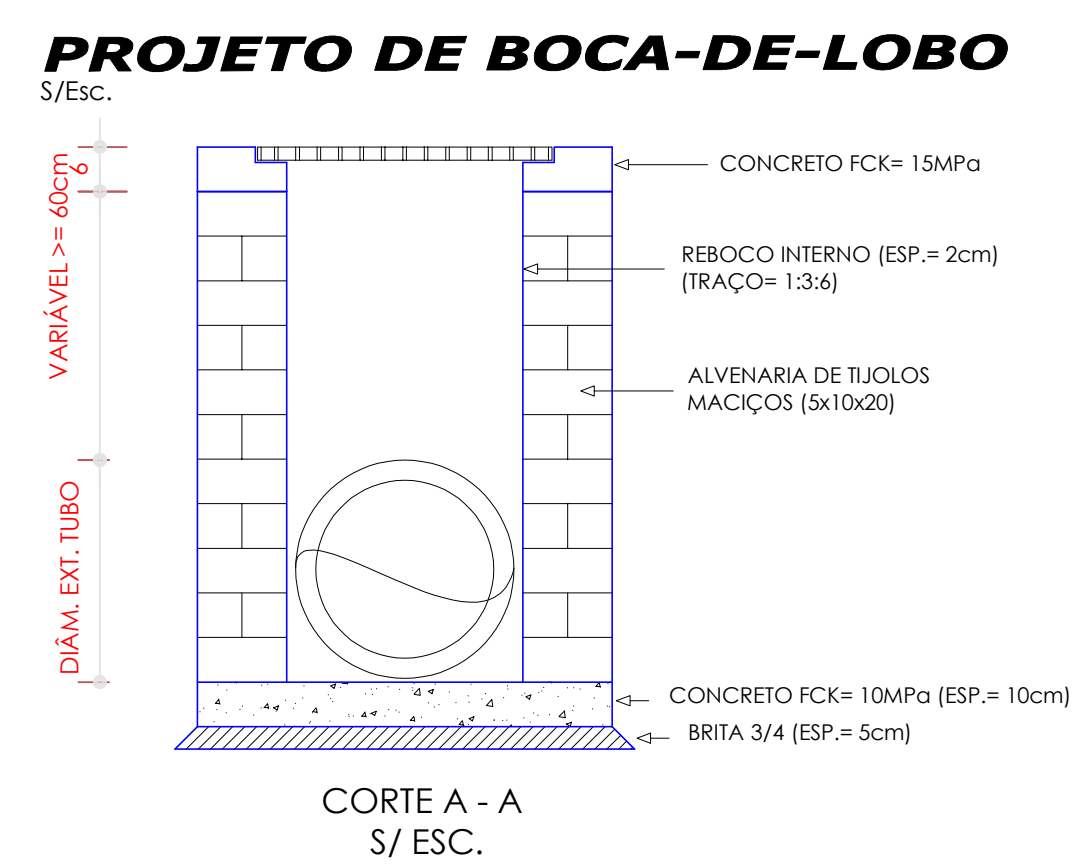
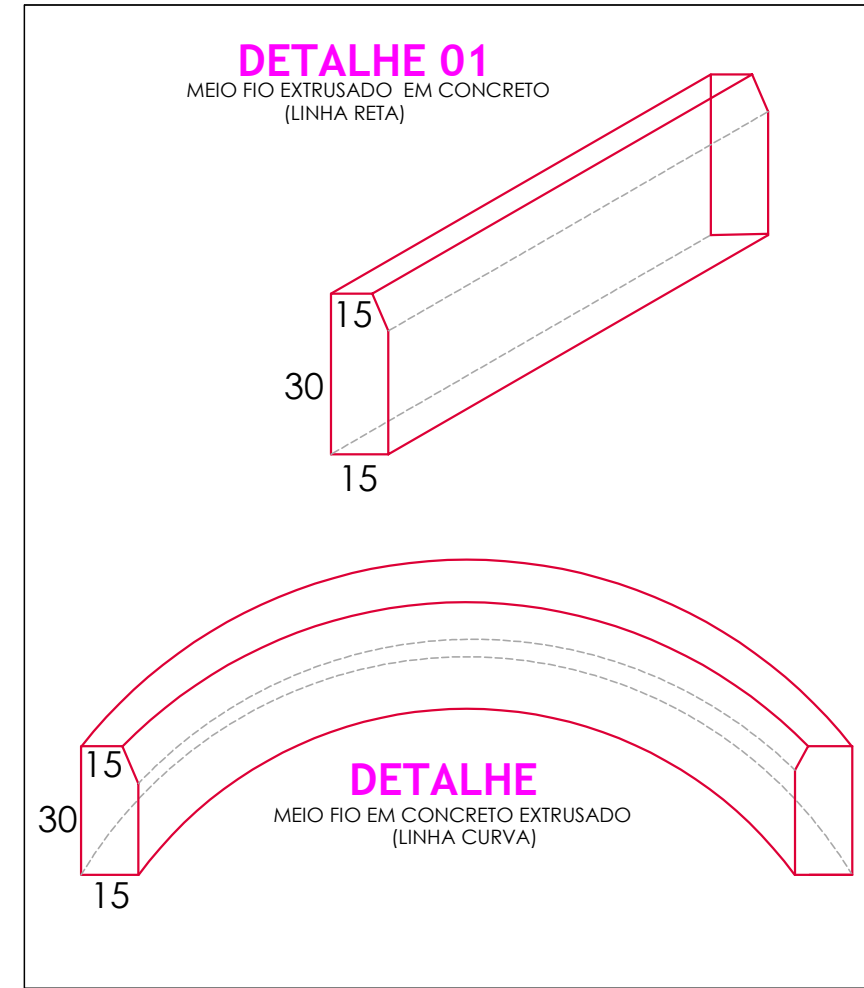


- LEGENDA:
- Pavimentação asfáltica em C.B.U.Q. (à executar)
 - Pavimentação asfáltica em C.B.U.Q. (existente)
 - Pavimentação em pedras irregulares (à executar)
 - Pavimentação em pedras irregulares (existente)
 - Estrada de chão (revestimento primário)
 - Estaqueamento de 20 em 20m
 - Caixa coletora c/ boca de lobo (existente)
 - Caixa coletora c/ boca de lobo (à executar)
 - Caixa de ligação (existente)
 - Caixa de ligação (à executar)
 - Poço de visita (existente)
 - Rótura em concreto
 - Poste rede de energia elétrica (Celesc)
 - Acesso de veículos
 - Direcionamento das águas pluviais
 - Tubulação em concreto - BSTC (existente)
 - Tubulação em concreto - BSTC (à executar)
 - Dreno longitudinal - 0,40x0,80m
 - Meia fio em concreto simples(existente)
 - Meia fio em concreto simples (à executar)

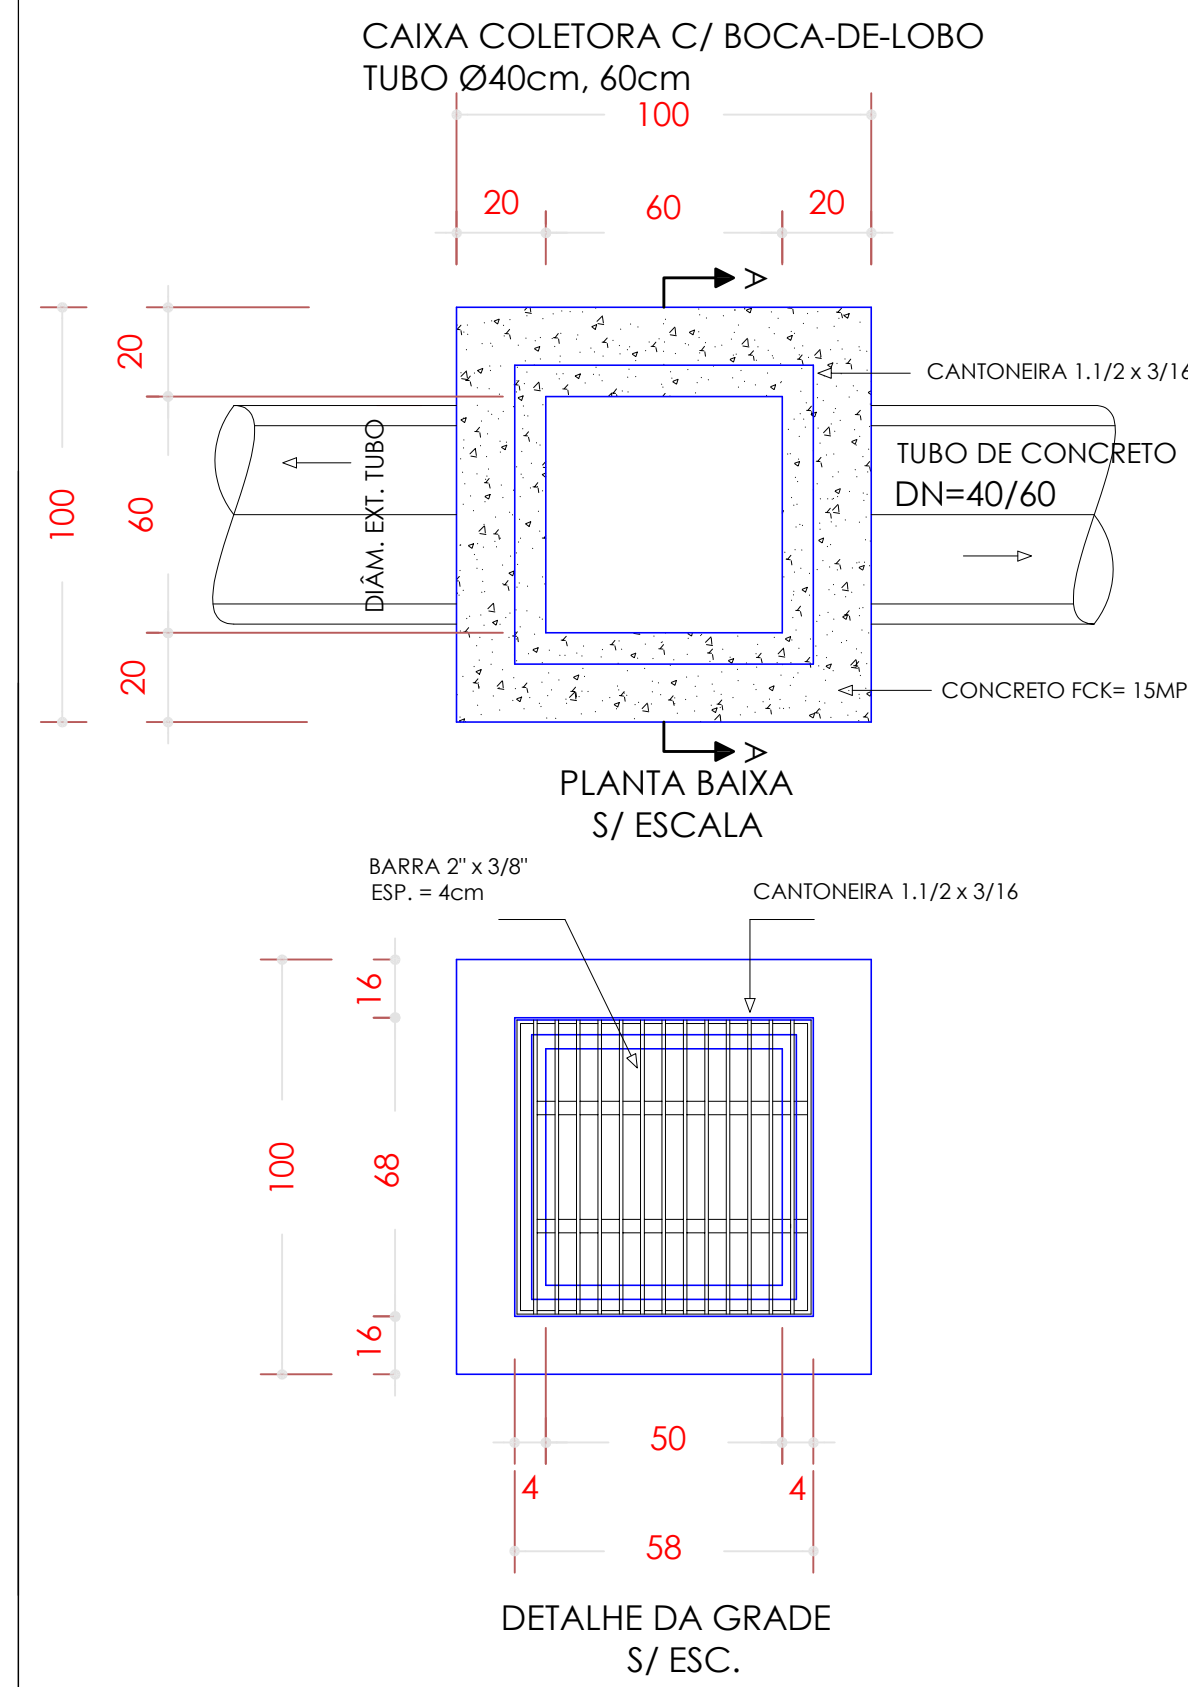

OBRA: PAVIMENTAÇÃO CALÇAMENTO		ÁREA: 845,53 M2
RUA GENERAL OSORTO		ESCALA: INDICADA
PROJETO: PAVIMENTAÇÃO		DATA: ABRIL 2026
REFERÊNCIA: - PROJETO PLANIMÉTRICO; - PROJETO DE SINALIZAÇÃO; - PROJETO DE DREN. PLUVIAL; - PLACAS DE SINALIZAÇÃO; - PERFIL LONGITUDINAL; - SESSÃO TIPO;		DESENHO: RODRIGO GRASSIOLI
PROPRIETÁRIO: MUNICÍPIO DE BELMONTE/SC CNPJ: 80.912.108/0001-90		ARQUIVO: PROJETOS 2026
RESPONSÁVEL TÉCNICO: JOÃO LUIZ KAYSER ENGENHEIRO CIVIL CREA/SC 099517-1		BRANCHA: P2
RESPONSÁVEL TÉCNICO PELA ATUALIZAÇÃO: RODRIGO ALBERTO GRASSIOLI ARQUITETO E URBANISTA CAU/SC A 109540-4		