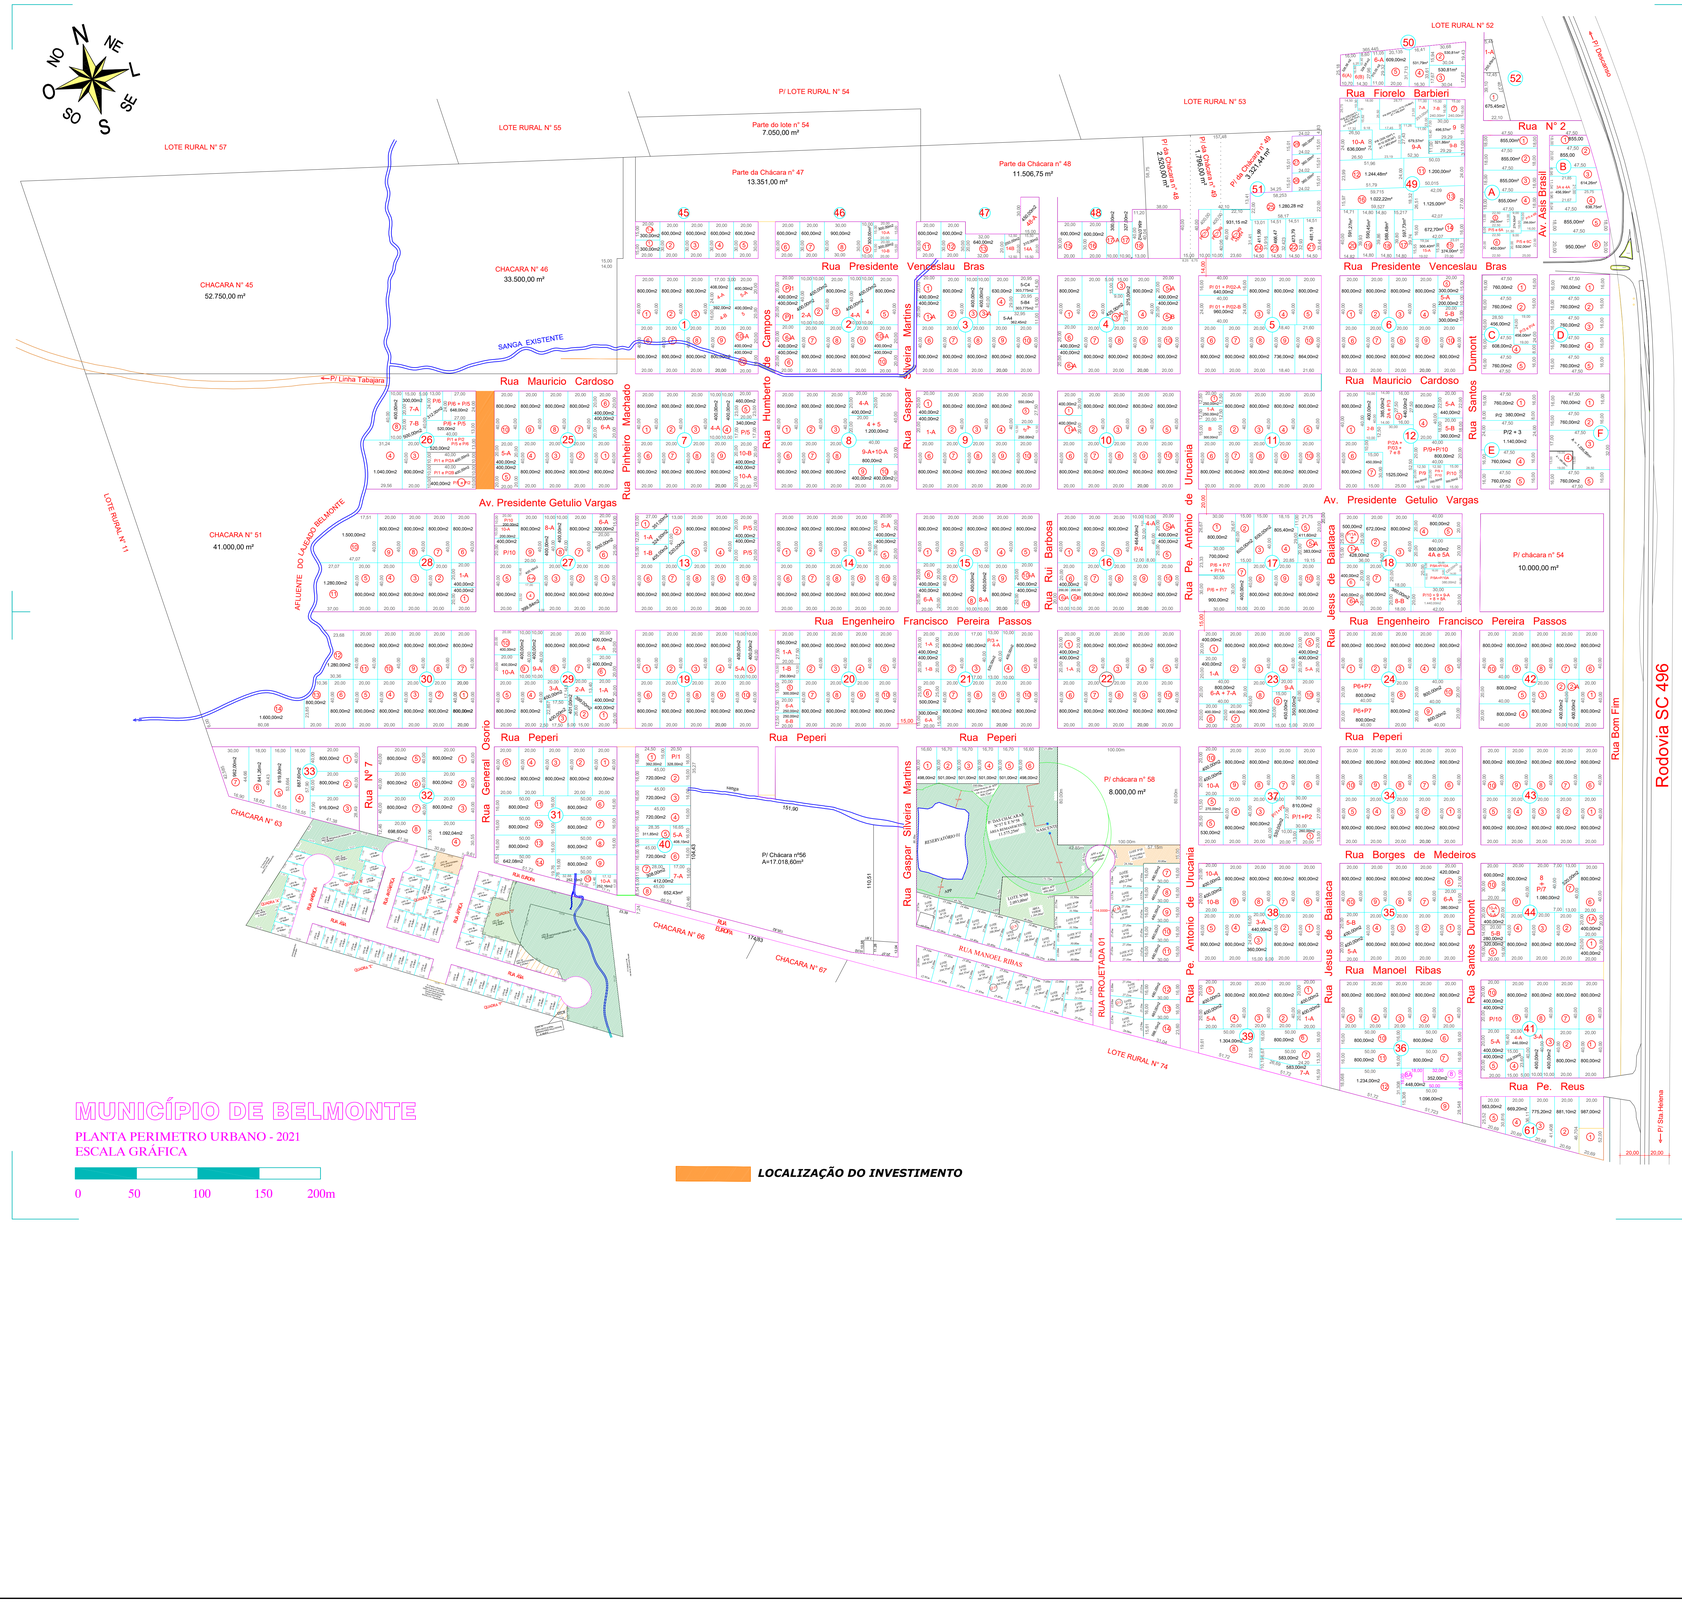

MUNICÍPIO DE BELMONTE

PLANTA PERIMETRO URBANO - 2021

ESCALA GRÁFICA

0 50 100 150 200m

LOCALIZAÇÃO DO INVESTIMENTO

OBRA: ***PAVIMENTAÇÃO CALÇAMENTO***

RUA HUMBERTO DE CAMPOS - RUA PEPERI E RUA PINHEIRO MACHADO

BELMONTE - SC

ÁREA : ***845,53 m²***

ESCALA: ***INDICADA***

PROJETO: ***PAVIMENTAÇÃO***

RUA GENERAL OSÓRIO

REFERÊNCIA: ***- PLANTA DE LOCALIZAÇÃO***

DATA: ***ABRIL 2026***

DESENHO: ***RODRIGO GRASSIOLI***

ARQUIVO: ***PROJETOS 2026***

RESP. TÉC(PROJETO): DEZ 2021
JOÃO LUIZ KAYSER
ENG. CIVÍL - CREA-SC 099517-1
ART - 09/04/2022 Nº 8231822-5

RESP. TÉC(ATUALIZAÇÃO): MAR 2026
RODRIGO ALBERTO GRASSIOLI
ARQ. URB. - CAU-SC A109540-4
RRT Nº

PROPRIETÁRIO:

MUNICÍPIO DE BELMONTE/SC
CNPJ: 80.912.108/0001-90

RESPONSÁVEL TÉCNICO ATUALIZAÇÃO:

RODRIGO ALBERTO GRASSIOLI:89295340906 — Assinado de forma digital por RODRIGO ALBERTO GRASSIOLI:89295340906 Dados: 2026.05.11 13:11:44 -03'00'

RODRIGO A. GRASSIOLI
ARQUITETO E URBANISTA
CAU/SC A109540-4

PRANCHA:

P1