




PROJETO GEOMÉTRICO
Esc 1:750

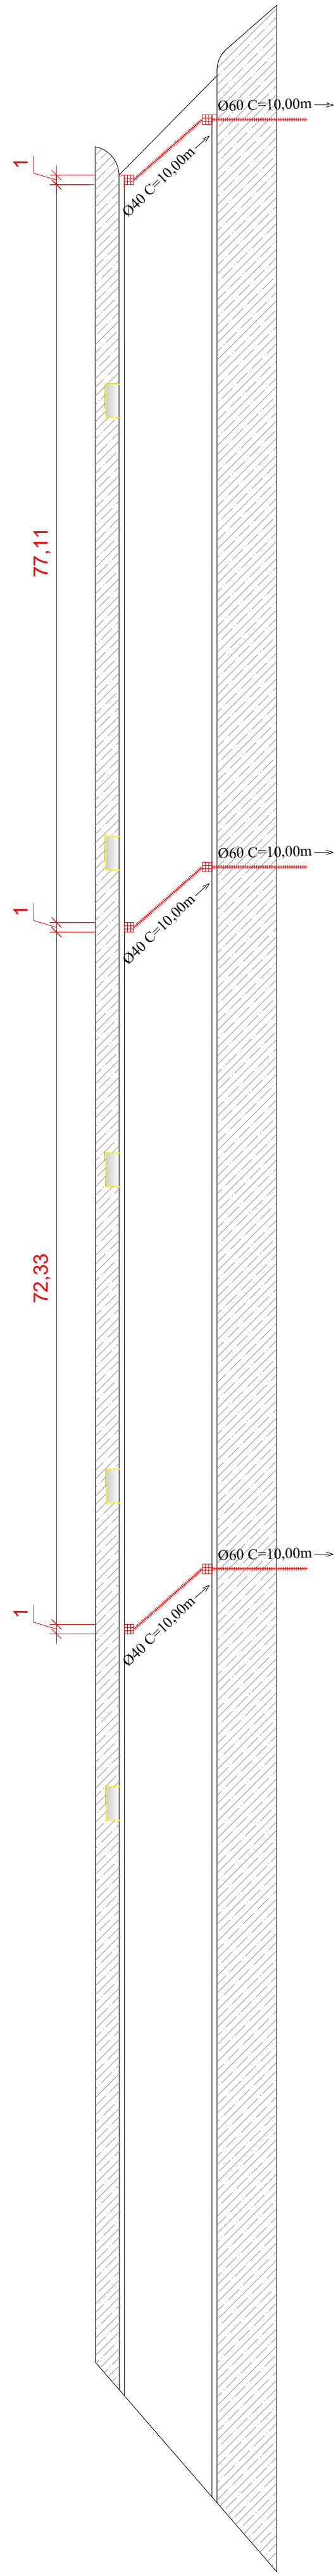

PROJETO DE DRENAGEM PLUVIAL
Esc 1:750



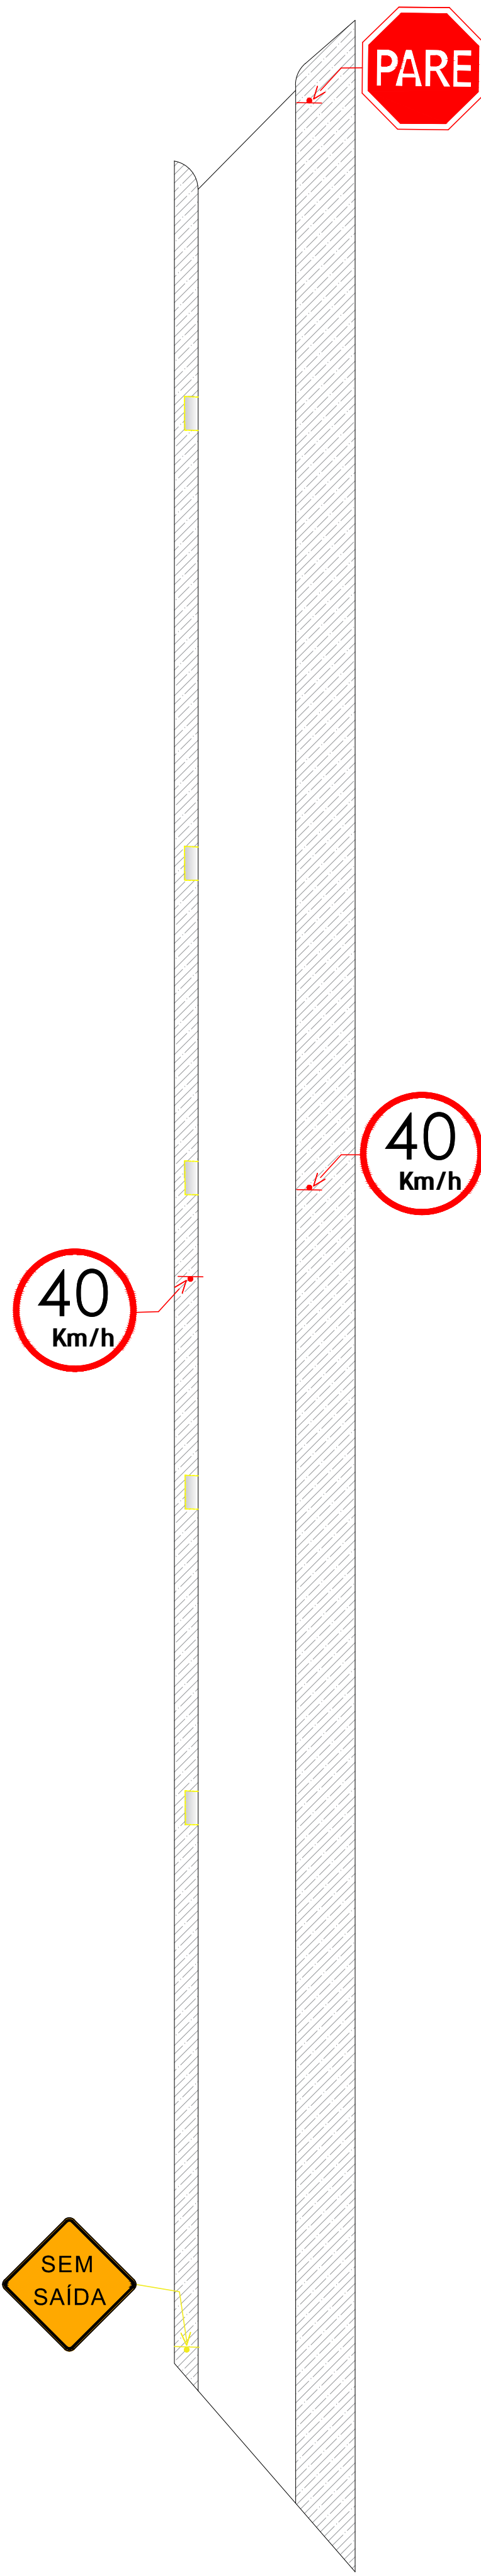


PROJETO SIALIZAÇÃO VIÁRIA
Esc 1:750

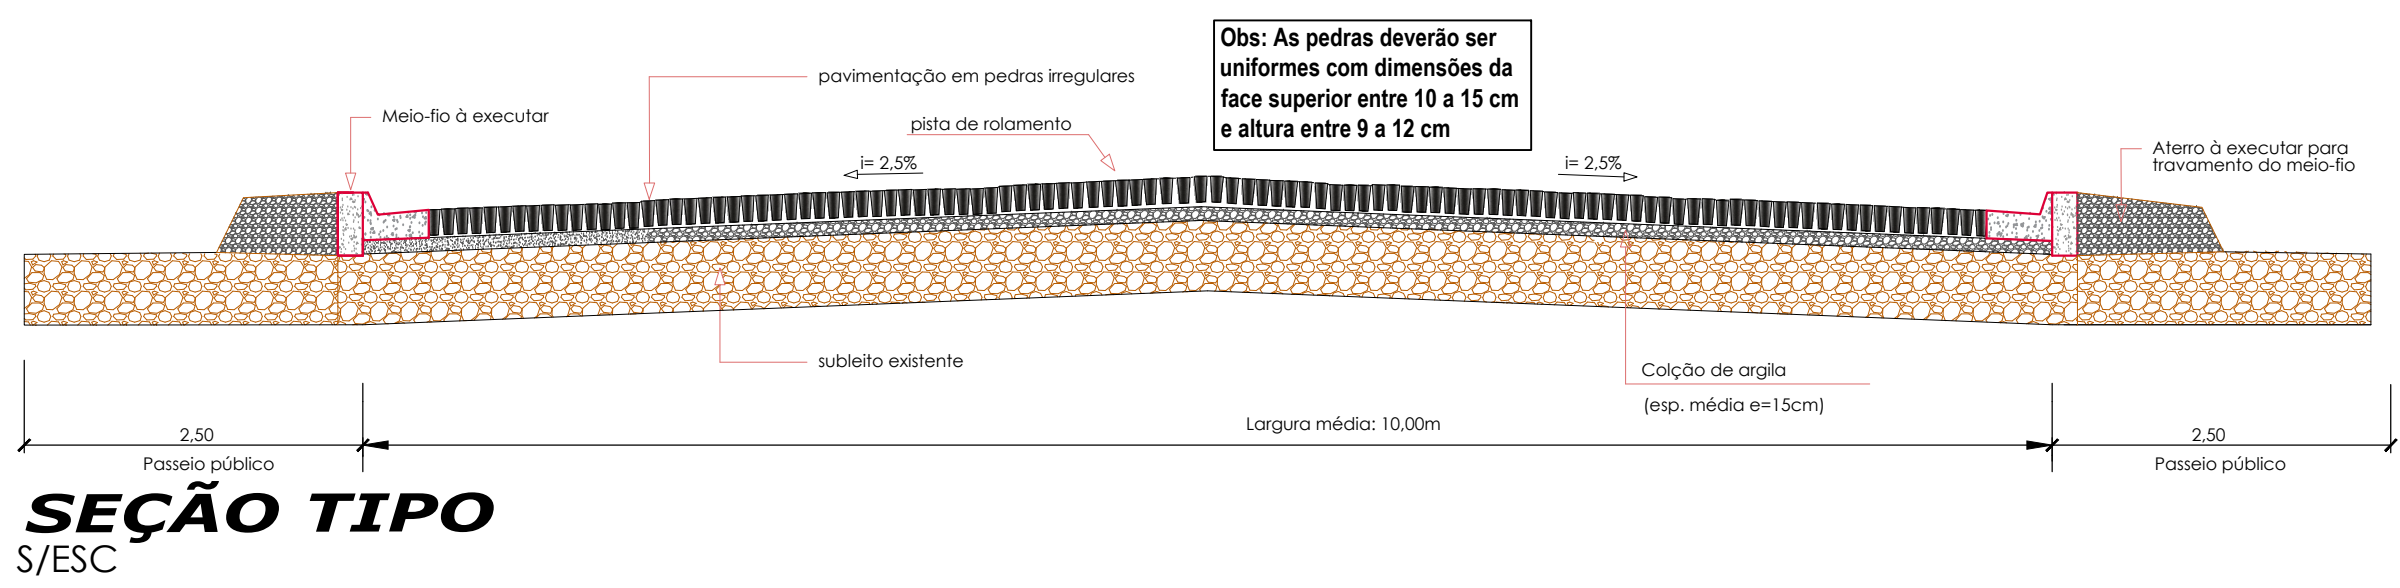

SEÇÃO TIPO
S/ESC

- LEGENDA:
- Domínio da rua
 - Pavimentação em pedras irregulares (à executar)
 - Pavimentação em pedras irregulares (existente)
 - Estrada de chão (revestimento primário)
 - Estoqueamento de 20 em 20m
 - Caixa coletora c/ boca de lobo (existente)
 - Caixa coletora c/ boca de lobo (à executar)
 - Caixa de ligação (existente)
 - Caixa de ligação (à executar)
 - Poço de visita (existente)
 - Rótula em concreto
 - Poste rede de energia elétrica (Celasc)
 - Acesso de veículos
 - Direcionamento das águas pluviais
 - Tubulação em concreto - BSTD (existente)
 - Tubulação em concreto - BSTD (à executar)
 - Dreno longitudinal - 0,40x0,80m
 - Melo fio em concreto simples(existente)
 - Melo fio em concreto simples (à executar)

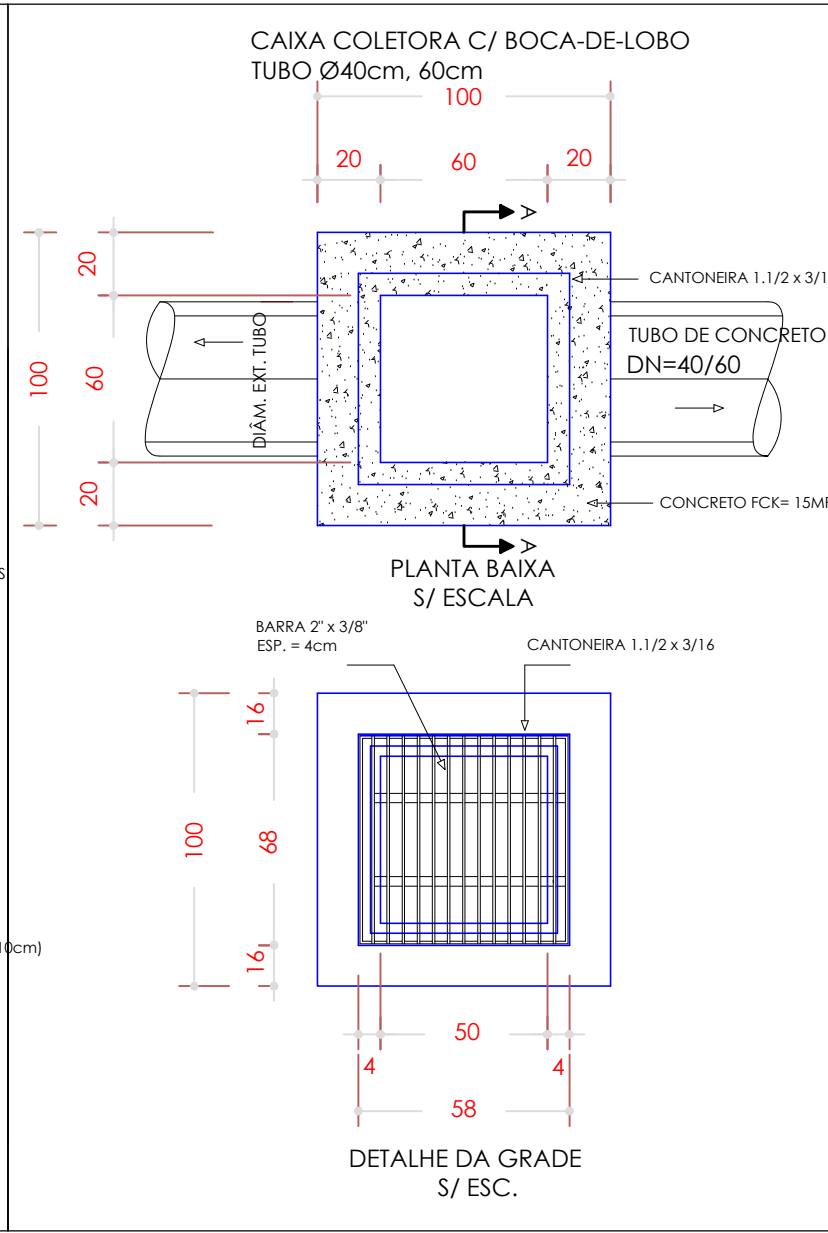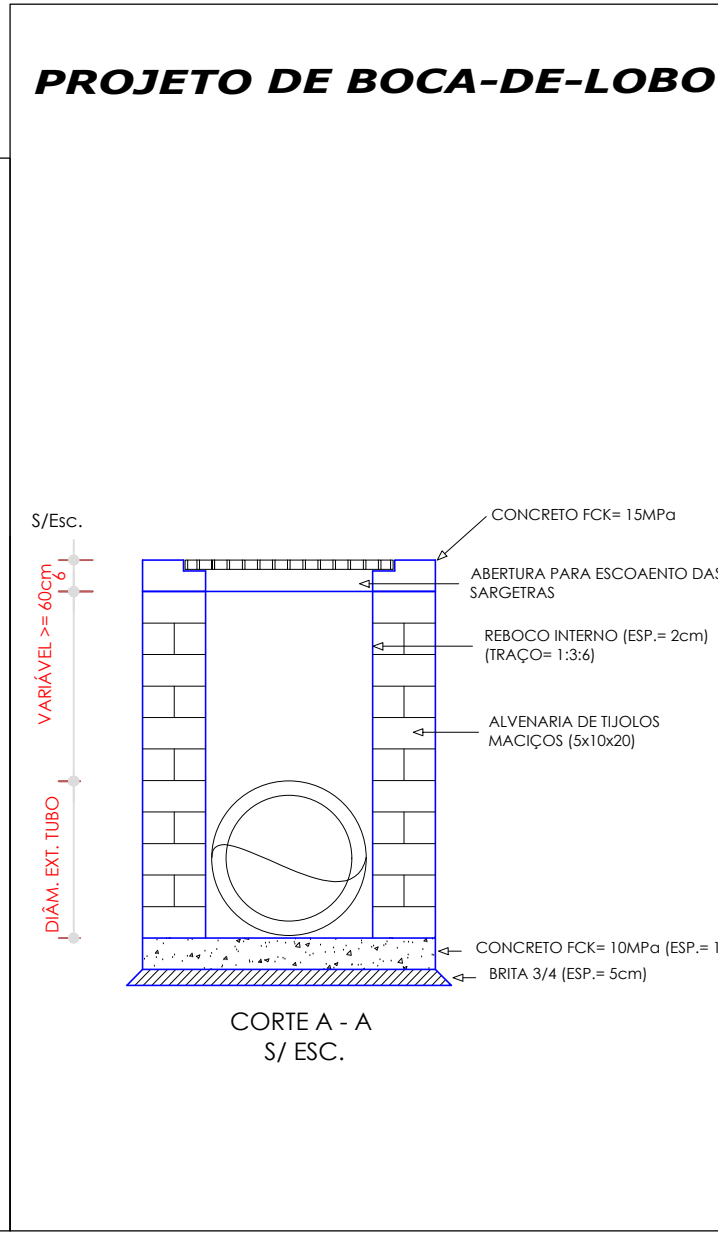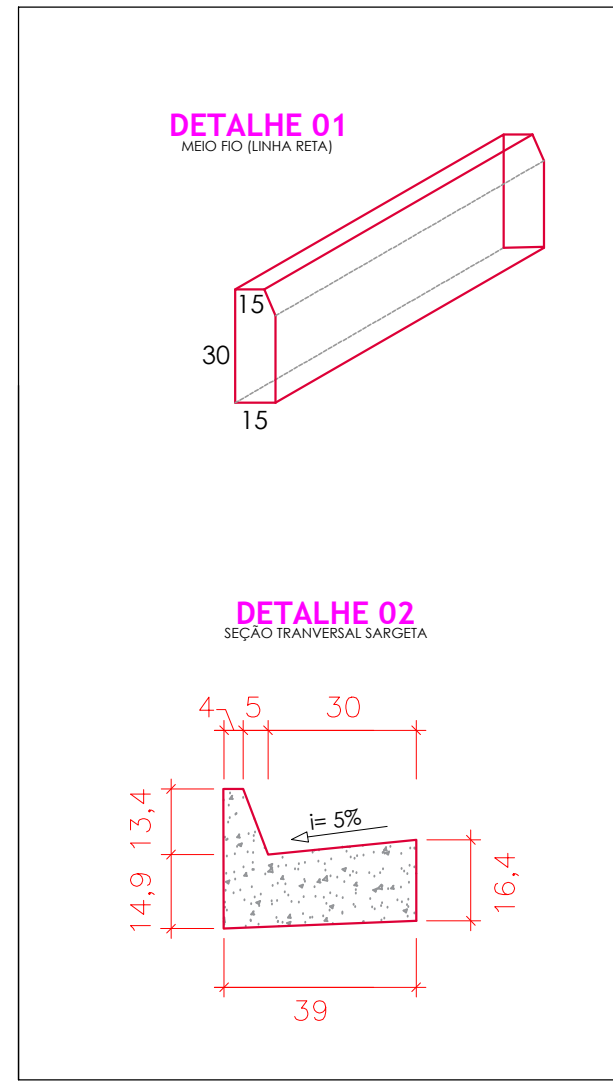

PROJETO:	PAVIMENTAÇÃO EM PEDRAS IRREGULARES	
ESPECIFICAÇÃO:	PROJETO GEOMÉTRICO, DRENAGEM PLUVIAL E SINALIZAÇÃO VIÁRIA	
OBRA:	PAVIMENTAÇÃO RUA "A" ÁREA INDUSTRIAL	
DESENHO:	ÁREA:	LOCAL:
ANDRÉ TIAGO TENROLLER	2.481,28 m²	ÁREA INDUSTRIAL BELMONTE - SC
RESPONSÁVEL TÉCNICO:	PRANCHAS:	
DATA:	P02	
PROPRIETÁRIO (a):	ESCALA:	
MUNICÍPIO DE BELMONTE	INDICADA	
ARQUIVO:		