
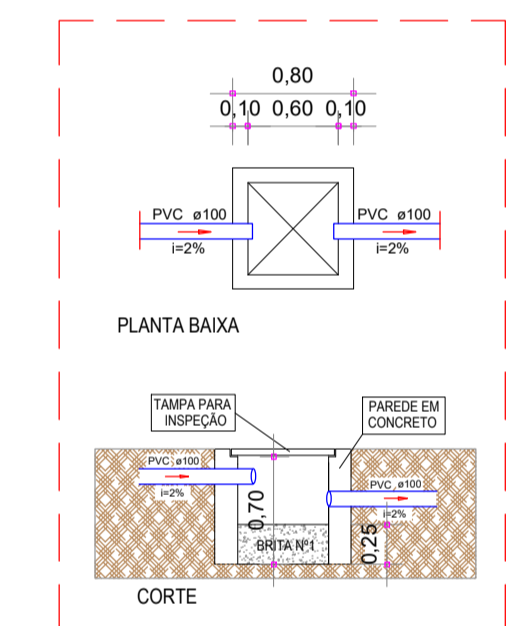



Planta de Cobertura
Escala= 1:75

Legenda de condutos - Barrilete	
	Pluvial

Legenda - Barrilete	
	Joelho 90° Serie R desce
	Ralo hemisférico tipo abacaxi

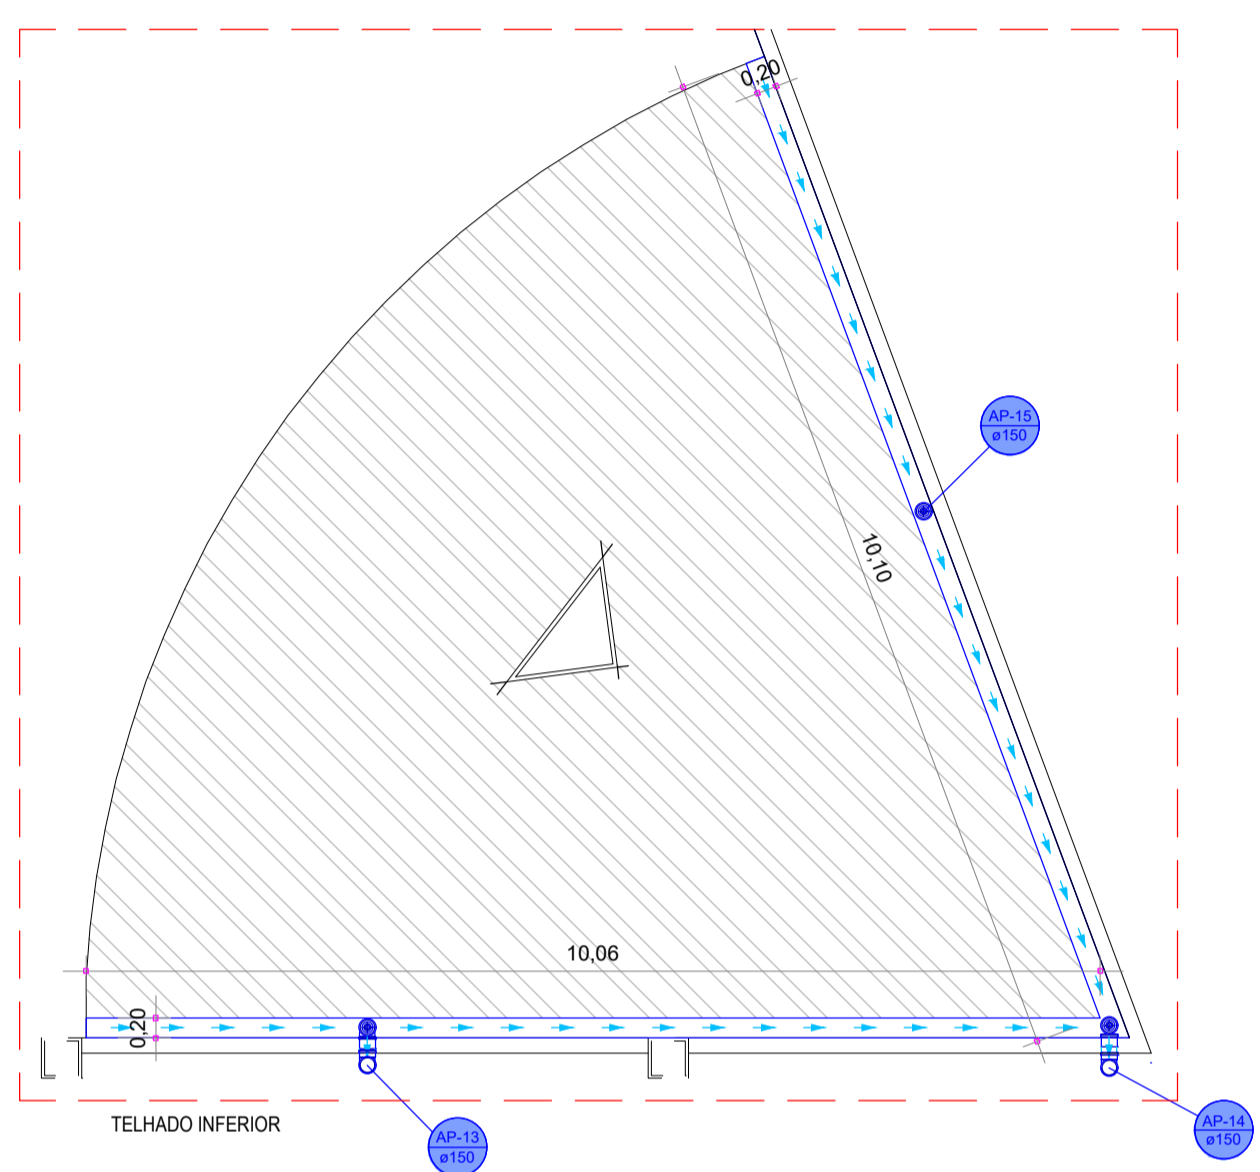

DETALHE CAIXA DE AREIA
1:75

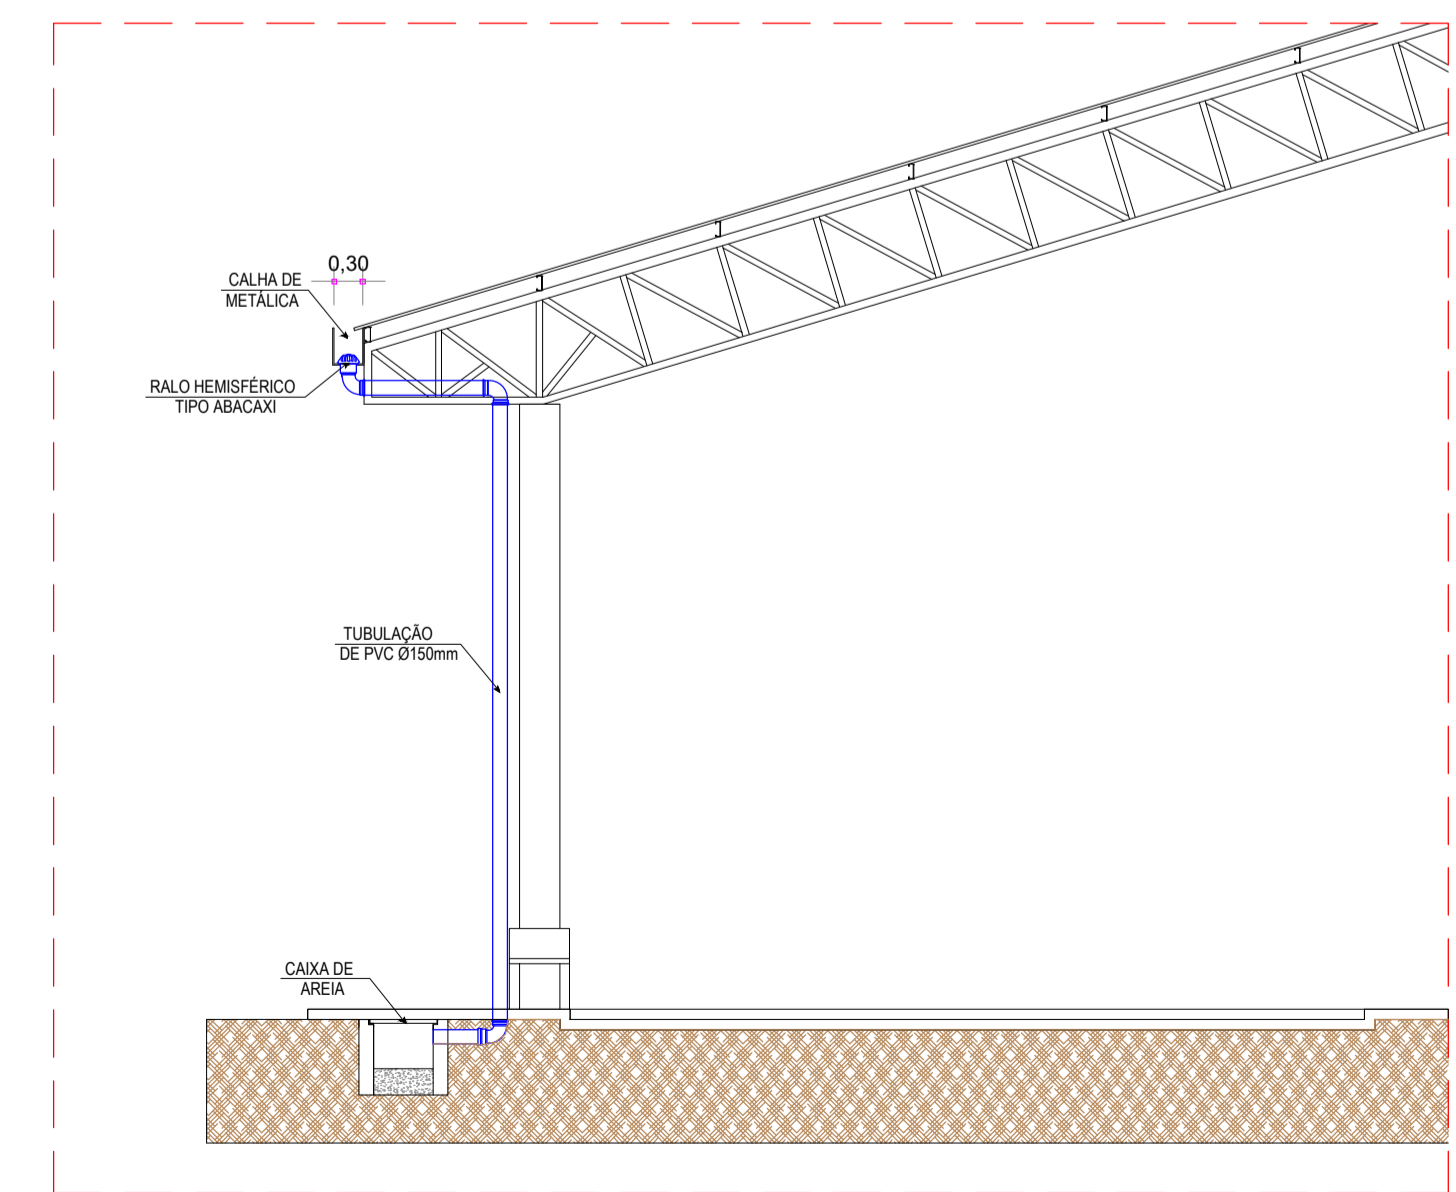

DETALHE COLETOR VERTICAL E CALHA
1:75

OBS.: TODAS AS UNIDADES DE MEDIDA DO PRESENTE PROJETO ESTÃO EM METROS.
CARIMBOS / APROVAÇÕES

REVISTO
Por Marlyze Todescatto às 16:36, 22/4/2026

É PROIBIDA A REPRODUÇÃO TOTAL OU PARCIAL DESTA PROJETO, SEM A AUTORIZAÇÃO DA EMPRESA PROJETISTA.
LEI Nº 5194 DE 24/12/1966 (ART. 17 E 18) / LEI 9610 DE 19/02/98 (ART. 7 INCISO X)

EMPRESA CONTRATADA	RESPONSÁVEL TÉCNICO	PROPRIETÁRIOS
AZ PROFISSIONAIS ASSOCIADOS CNPJ Nº: 43.748.830/0001-30	GUSTAVO FERREIRA ENGENHEIRO CIVIL CREA - SC 180570-7	MUNICÍPIO DE SÃO MIGUEL DA BOA VISTA ESTADO DE SANTA CATARINA CNPJ Nº: 80.912.124/0001-82
OBRA / ENDEREÇO ÁREA COBERTA ESPAÇO CULTURAL SÃO MIGUEL DA BOA VISTA LADO PAR DA RUA SÃO LUÍZ, ESQUINA COM A RUA ALDINO JACOB SCHNEIDER PROPRIETÁRIO MUNICÍPIO DE SÃO MIGUEL DA BOA VISTA		
PROJETO INSTALAÇÃO PLUVIAL PROJETO EXECUTIVO		
AUTORIA	DES.	Az Profissionais (49) 3198-1733
GUSTAVO FERREIRA ENGENHEIRO CIVIL CREA - SC 180570-7	ESCALA	INDICADA
CONTEÚDO DA FOLHA: - PLANTA DE COBERTURA - LEGENDAS / SIMBOLOS	DATA	FEV/2026
REV.	PROJETO	FASE
00	EXE	PE
FOLHA	TOTAL	
02	02	

