


DETALHE BLANKS

Tabela resumo										
Material	Quantidade	Comprimento	Volume	Peso						
Tipo	Designação	Serie	Perfil	Perfil	Serie	Material	Perfil	Serie	Material	Peso
(m)			(m)	(m)	(m)	(m)	(m)	(m)	(m)	(kg)
	U		U70x40x2,00	26,113		Aço A36	U70x40x2,00		Aço A36	58,75
			U65x40x2,00	13,050		Aço A36	U65x40x2,00		Aço A36	28,35
			120x60x3,00	79,567		Aço A36	120x60x3,00		Aço A36	637,26
						Aço A36			Aço A36	87,13
App.dobrad:	A-36									724,29

QUANTITATIVO MATERIAL BLANKS			
DESCRIÇÃO	QUANTIDADE	PESO UNITÁRIO	PESO TOTAL
120mmx120mm 1/2 "	12	1,20 Kg	14,40 Kg
150mm maciço 5/8 "	48	0,24 Kg	11,52 Kg
		TOTAL Kg	25,92 Kg

PLANTA ESTRUTURA DA COBERTURA

ESCALA 1/50

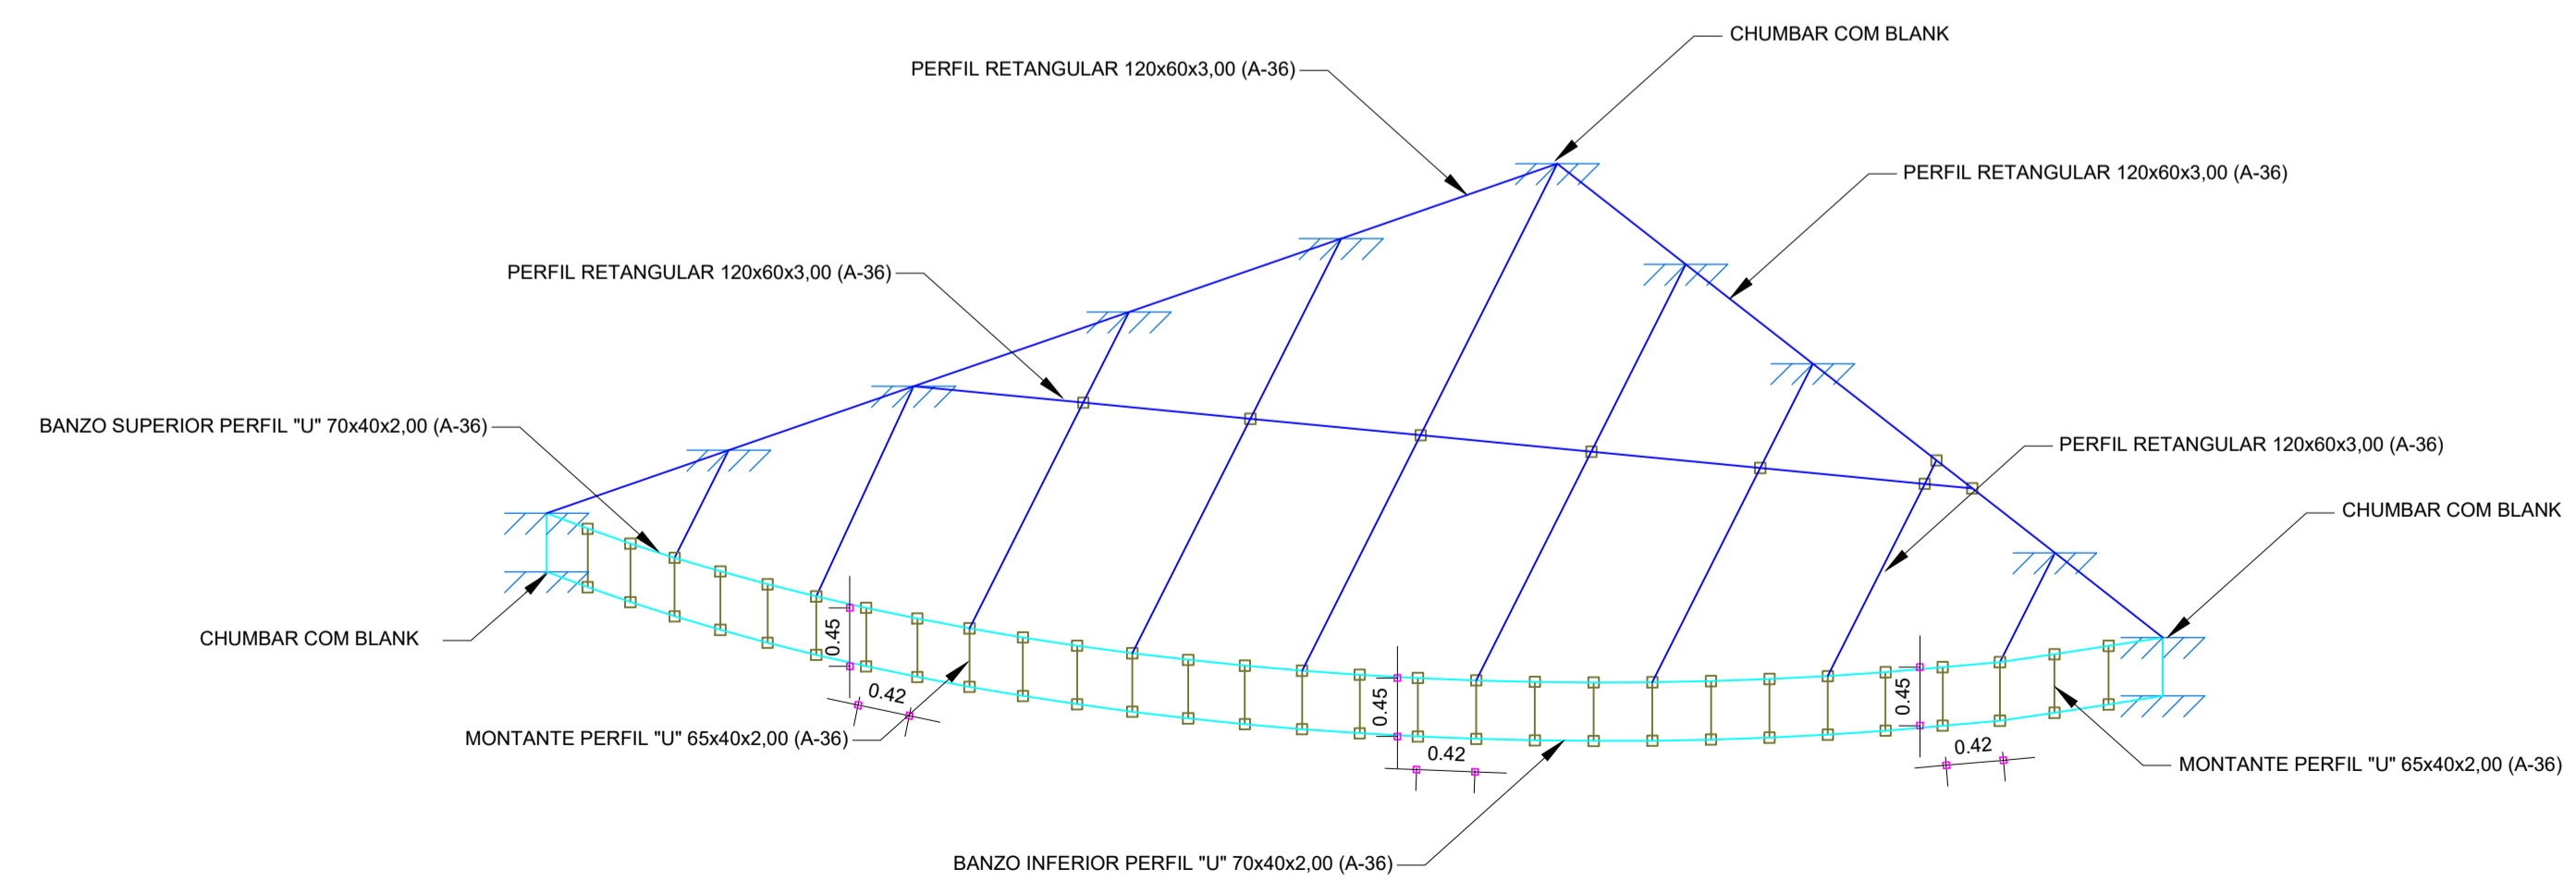

ESTRUTURA

ESCALA 1/50

OBS.: TODAS AS UNIDADES DE MEDIDA DO PRESENTE PROJETO ESTÃO EM METROS.
CARIMBOS / APROVAÇÕES

É PROIBIDA A REPRODUÇÃO TOTAL OU PARCIAL DESTA PROJETO, SEM A AUTORIZAÇÃO DA EMPRESA PROJETISTA.
LEI Nº 5194 DE 24/12/1966 (ART. 17 E 18) / LEI 9610 DE 19/02/98 (ART. 7 INCISO X)

EMPRESA CONTRATADA	RESPONSÁVEL TÉCNICO	PROPRIETÁRIOS
AZ PROFISSIONAIS ASSOCIADOS CNPJ Nº: 45.748.830/0001-30	GUSTAVO FERREIRA ENGENHEIRO CIVIL CREA - SC 180570-7	MUNICÍPIO DE SÃO MIGUEL DA BOA VISTA ESTADO DE SANTA CATARINA CNPJ Nº: 80.912.124/0001-82

OBRA / ENDEREÇO
ÁREA COBERTA ESPAÇO CULTURAL
SÃO MIGUEL DA BOA VISTA
LADO PAR DA RUA SÃO LUIZ, ESQUINA COM A RUA ALDINO JACOB SCHNEIDER

PROPRIETÁRIO
MUNICÍPIO DE SÃO MIGUEL DA BOA VISTA

PROJETO
ESTRUTURAL METÁLICO
PROJETO EXECUTIVO

AUTORIA
GUSTAVO FERREIRA
ENGENHEIRO CIVIL
CREA - SC 180570-7

DES. Az Profissionais
(49) 3198-1733

ESCALA INDICADA

DATA FEV/2026

CONTEÚDO DA PRANCHA	REV.	PROJETO	FASE	FOLHA	TOTAL
- ESTRUTURA COBERTURA PALCO - DETALHAMENTOS PALCO	00	EXE	PE	04	06