CORPO DE BOMBEIROS MILITAR DE SANTA CATARINA
12º BATALHÃO DE BOMBEIRO MILITAR - SERVIÇO DE SEGURANÇA CONTRA INCÊNDIO - SÃO MIGUEL DA BOA VISTA-SC
PROTOCOLO A375000074A APROVADO EM 31/03/2026 - Qualquer alteração no projeto dependerá de prévio exame do SSCI.

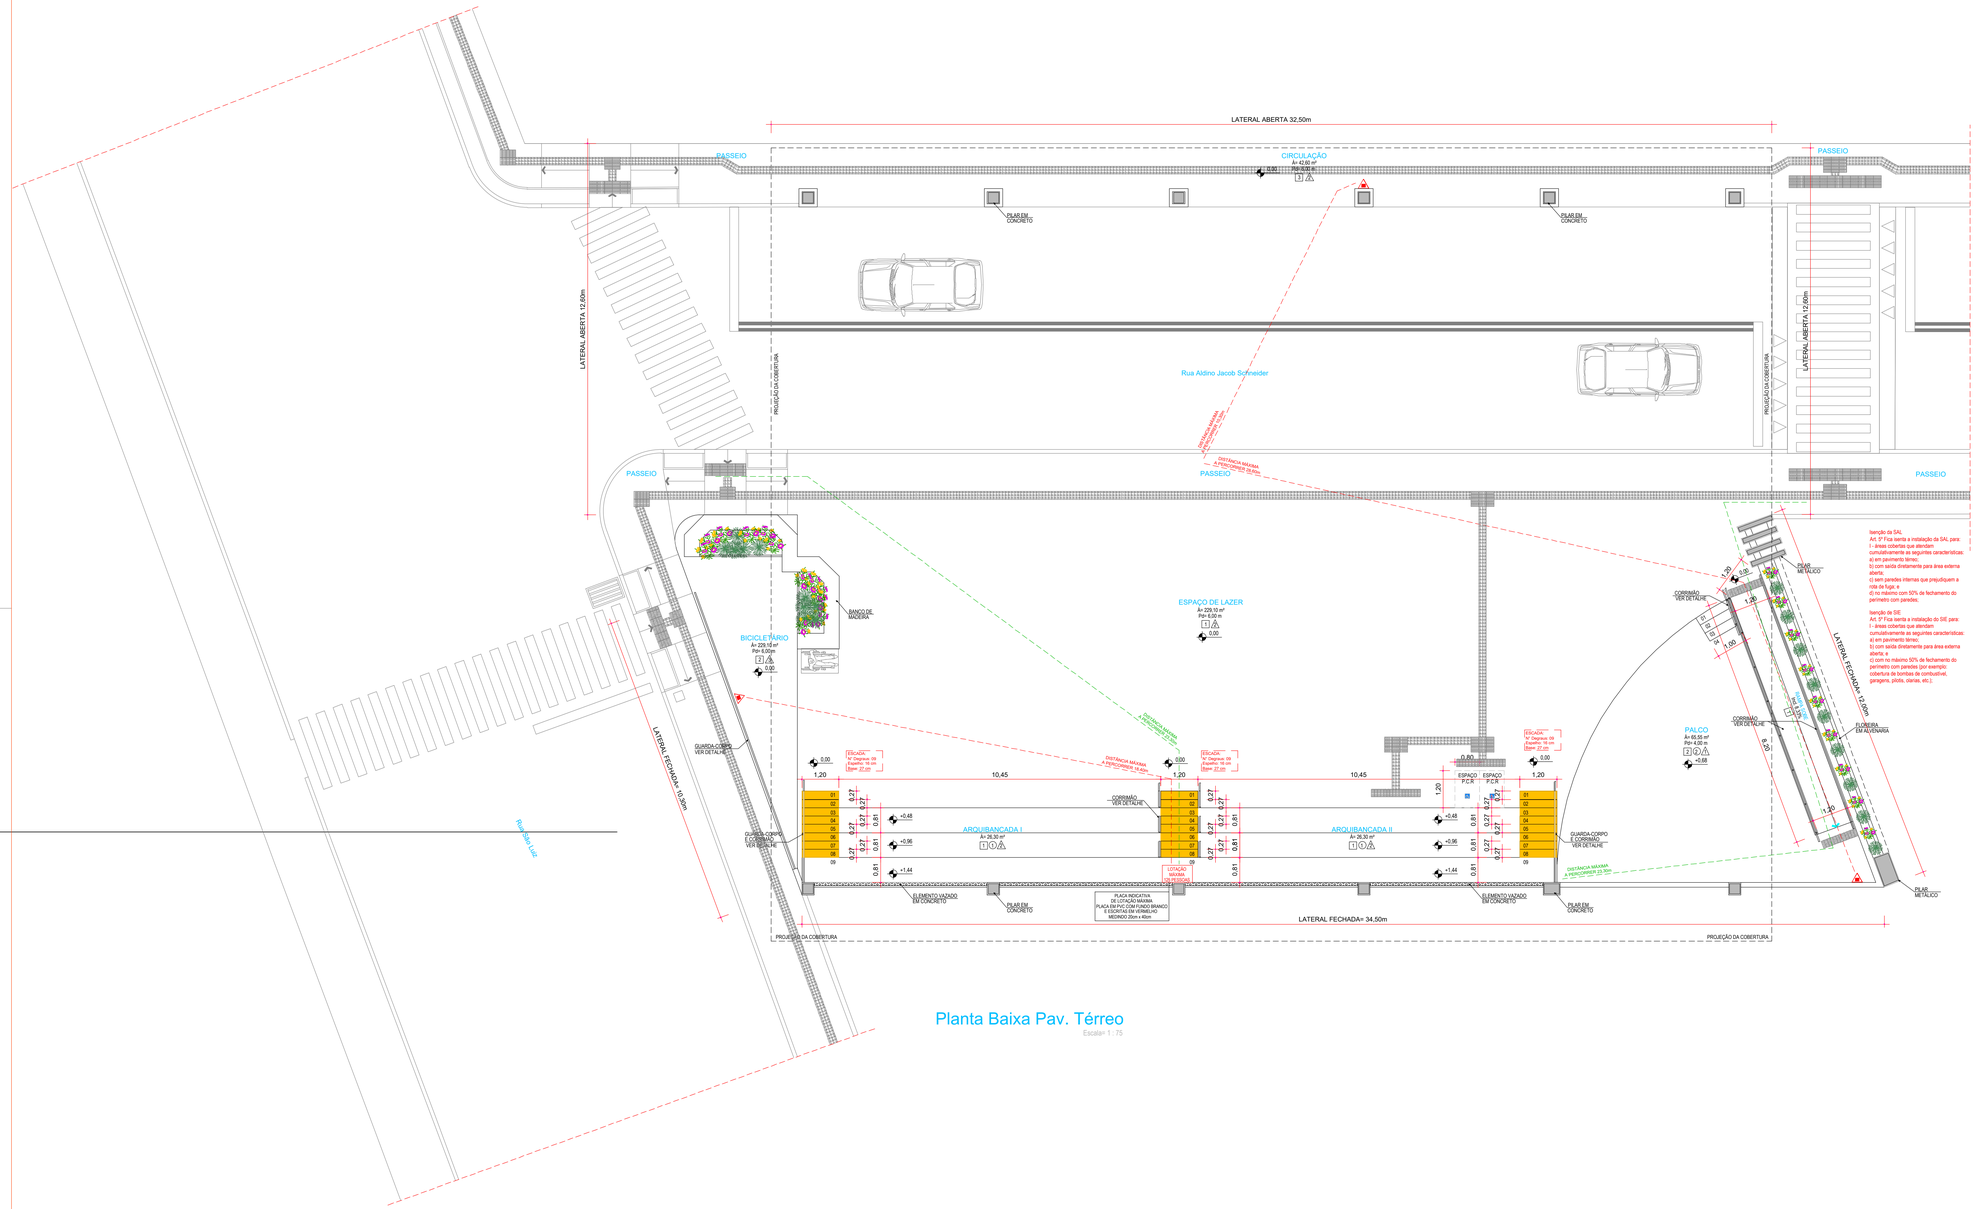

Planta Baixa Pav. Térreo

Escala= 1 : 75

QUADRO DE ÁREAS	
ÁREA TOTAL EDIFICAÇÕES	**METRAGEM (M²)**
ÁREA TOTAL DA EDIFICAÇÃO	812,12 m²

ESPECIFICAÇÃO DE ACABAMENTOS		
PISO	1	CONCRETO POLIDO
	2	PISO CERÂMICO TIPO MADEIRA
	3	PAVER CINZA
PAREDE	1	ALVENARIA COM PINTURA TINTA ACRÍLICA
	2	REVESTIMENTO CERÂMICO ATÉ O TETO TIPO PEDRA
TETO	1	FORRO DE PVC TIPO MADEIRA
	2	TELHADO METÁLICO APARENTE

LEGENDAS/SIMBOLOGIAS

EXTINTORES DE INCÊNDIO PORTÁTIL

Carga de Pó Químico ABC - (PQS) ABC	

INDICAÇÕES

Distância máxima a percorrer até o extintor	
Distância máxima a percorrer até a saída	

NOTAS:

- O TRRF PREVISTO PARA A EDIFICAÇÃO CONFORME IN 14 DEVERÁ SER DE 30 MINUTOS.
- O PROJETO DE PPCI ENCONTRA-SE DE ACORDO COM A IN 19.
- A EDIFICAÇÃO DEVERÁ ATENDER A IN 28.

Isenção da SAL
Art. 5º Fica isenta a instalação da SAL para:
I - áreas cobertas que atendam cumulativamente as seguintes características:
a) em pavimento térreo;
b) com saída diretamente para área externa aberta;
c) sem paredes internas que prejudiquem a rota de fuga; e
d) no máximo com 50% de fechamento do perímetro com paredes;

Isenção da SIE
Art. 5º Fica isenta a instalação do SIE para:
I - áreas cobertas que atendam cumulativamente as seguintes características:
a) em pavimento térreo;
b) com saída diretamente para área externa aberta; e
c) com no máximo 50% de fechamento do perímetro com paredes (por exemplo: cobertura de bombas de combustível, garagens, pilotis, oarias, etc.).

Isenção do SHP
Art. 8º Fica isenta a instalação do SHP para:
II - imóveis com carga de incêndio ≤ 300 MJ/m² e com ambiente único e térreo, com no máximo 75% das laterais fechadas;

Isenção do SDAI
Art. 8º Fica isenta a instalação do SDAI para:
II - imo veis com carga de ince ndio ≤ 200 MJ/m² e com ambiente ú nico e té rreo que possua no ma ximo 50% das laterais fechadas;

OBS.: TODAS AS UNIDADES DE MEDIDA DO PRESENTE PROJETO ESTÃO EM METROS.
CARIMBOS / APROVAÇÕES

É PROIBIDA A REPRODUÇÃO TOTAL OU PARCIAL DESTE PROJETO, SEM A AUTORIZAÇÃO DA EMPRESA PROJETISTA.
LEI Nº 5194 DE 24/12/1966 (ART. 17 E 18) / LEI 9610 DE 19/02/98 (ART. 7 INCISO X)

EMPRESA CONTRATADA	RESPONSÁVEL TÉCNICO	PROPRIETÁRIOS
AZ PROFISSIONAIS ASSOCIADOS CNPJ Nº: 45.748.830/0001-30	GUSTAVO FERREIRA:10421819936 Assinado de forma digital por GUSTAVO FERREIRA:10421819936 Dados: 2026.03.31 12:19:33 -03'00' GUSTAVO FERREIRA ENGENHEIRO CIVIL CREA - SC 180570-7	MUNICÍPIO DE SÃO MIGUEL DA BOA VISTA ESTADO DE SANTA CATARINA CNPJ Nº: 80.912.124/0001-82

PROFISSIONAIS ASSOCIADOS

OBRA / ENDEREÇO
ÁREA COBERTA ESPAÇO CULTURAL
SÃO MIGUEL DA BOA VISTA
LADO PAR DA RUA SÃO LUIZ, ESQUINA COM A RUA ALDINO JACOB SCHNEIDER

PROPRIETÁRIO
MUNICÍPIO DE SÃO MIGUEL DA BOA VISTA

PROJETO
PREVENTIVO CONTRA INCÊNDIO
PROJETO EXECUTIVO

AUTORIA
GUSTAVO FERREIRA
ENGENHEIRO CIVIL
CREA - SC 180570-7

DES. Az Profissionais (80.912.124)
ESCALA INDICADA
DATA FEV/2026

CONTEÚDO DA PRANCHA
- PLANTA BAIXA PAV. TÉRREO
- LEGENDAS / SÍMBOLOS

REV.	PROJETO	FASE	FOLHA	TOTAL
00	EXE	PE	02	03