


Item	Descrição	Quantidade	Unidade	Valor Unitário	Valor Total
1
2
3
4
5
6
7
8
9
10
11
12
13
14
15
16
17

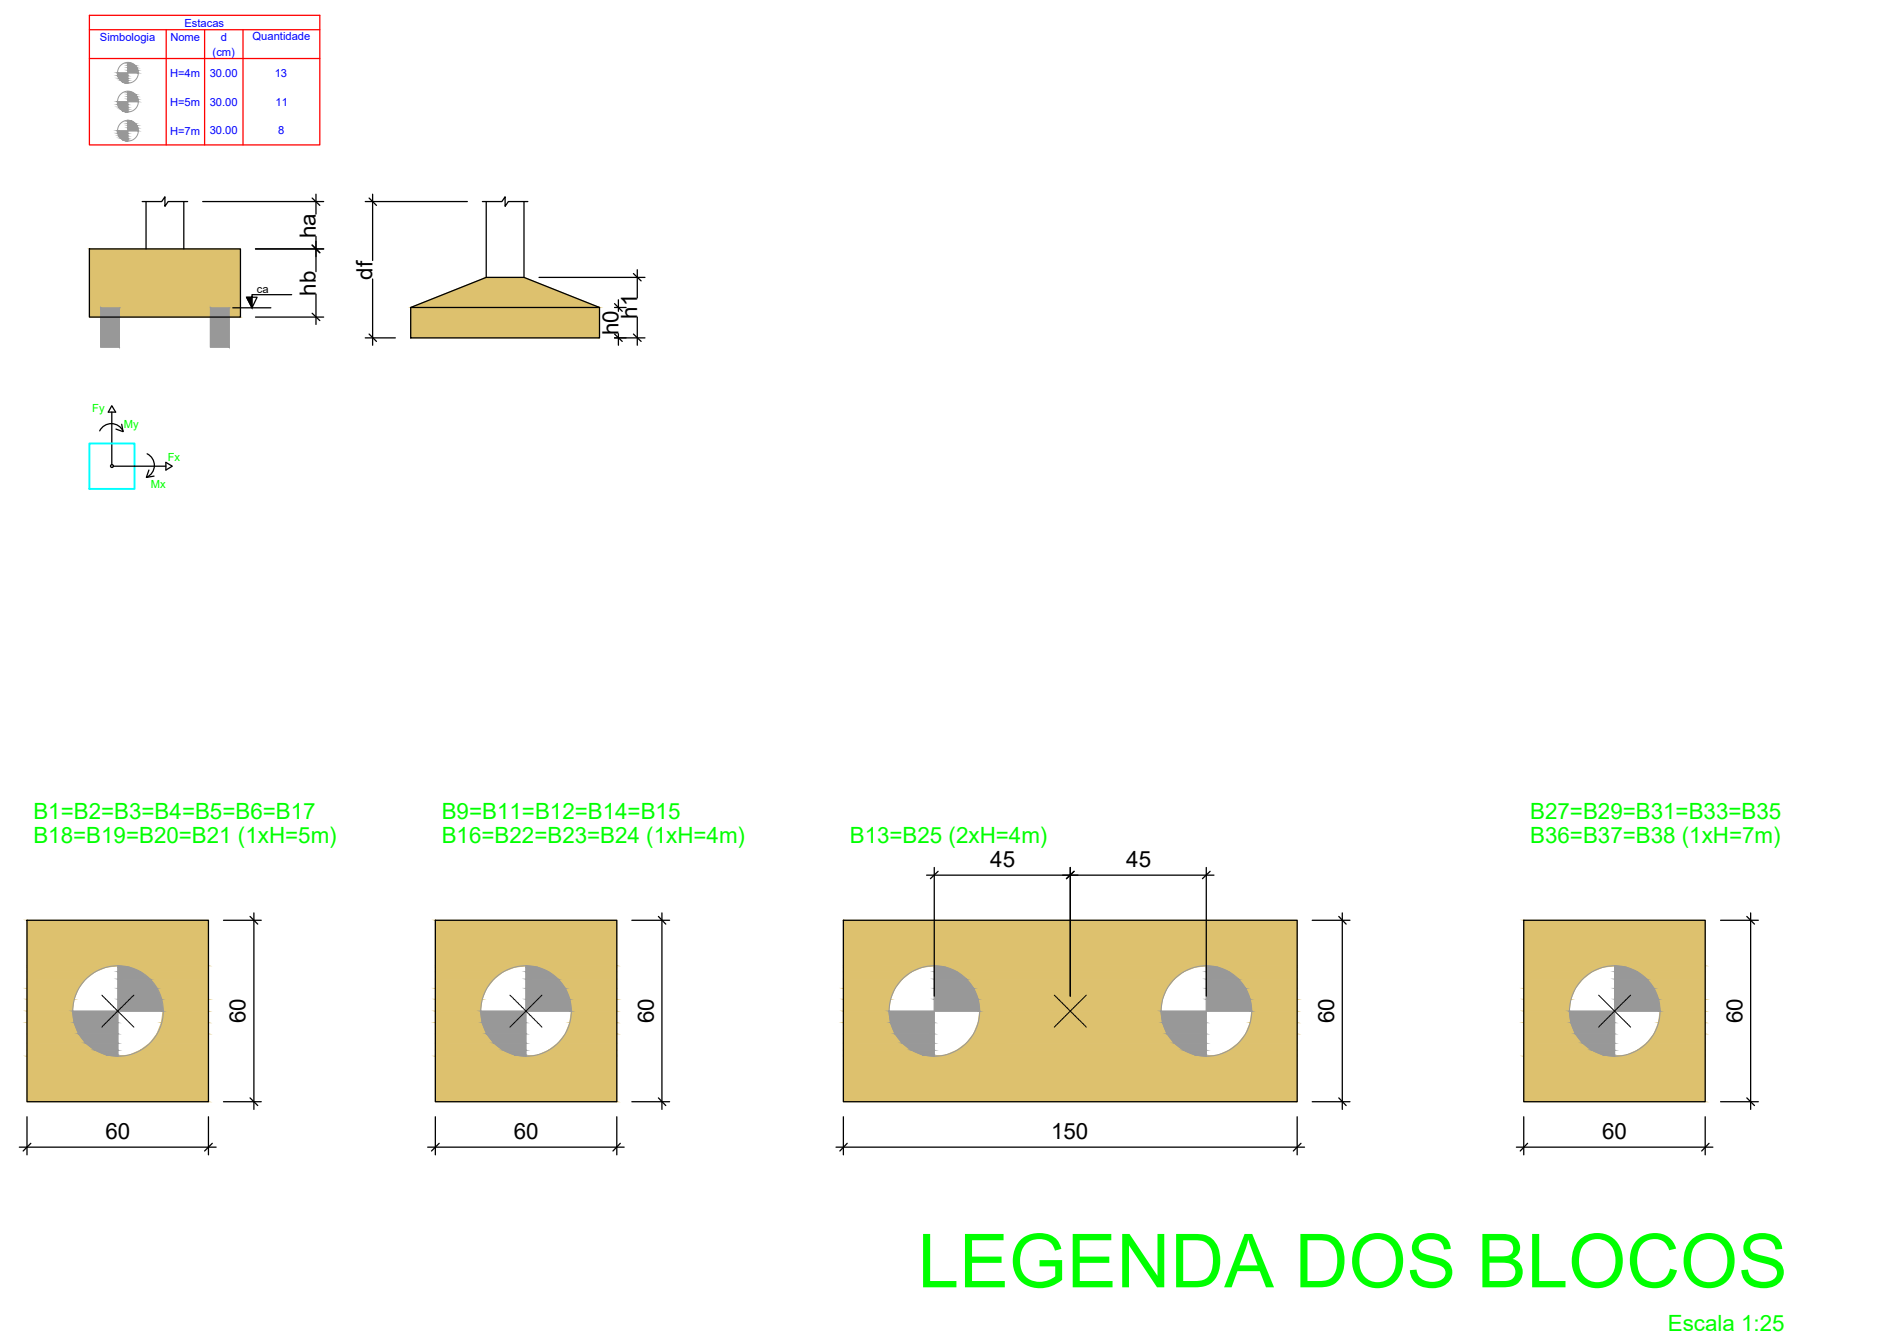

PLANTA DE LOCAÇÃO
Escala: 1:50

OBS.: TODAS AS UNIDADES DE MEDIDA DO PRESENTE PROJETO ESTÃO EM METROS.
CARIMBOS / APROVAÇÕES

É PROIBIDA A REPRODUÇÃO TOTAL OU PARCIAL DESTE PROJETO, SEM A AUTORIZAÇÃO DA EMPRESA PROJETISTA.
LEI Nº 5194 DE 24/12/1966 (ART. 17 E 18) / LEI 9610 DE 19/02/98 (ART. 7 INCOISO X)

EMPRESA CONTRATADA AZ PROFISSIONAIS ASSOCIADOS CNPJ Nº 46.748.830/0001-35	RESPONSÁVEL TÉCNICO GUSTAVO FERREIRA ENGENHEIRO CIVIL CREA - SC 180570-7	PROPRIETÁRIO MUNICÍPIO DE SÃO MIGUEL DA BOA VISTA ESTADO DE SANTA CATARINA CNPJ Nº 06.912.124/0001-82
--	--	---

ÁREA COBERTA ESPAÇO CULTURAL
SÃO MIGUEL DA BOA VISTA
LADO PARA DA RUA SÃO LUÍZ, ESQUINA COM A RUA ALDINO JACOB SCHNEIDER

PROPRIETÁRIO
MUNICÍPIO DE SÃO MIGUEL DA BOA VISTA

PROJETO
ESTRUTURAL EM CONCRETO ARMADO

PROJETO EXECUTIVO

AUTORIA
GUSTAVO FERREIRA
ENGENHEIRO CIVIL
CREA - SC 180570-7

DEB. AZ PROFISSIONAIS ASSOCIADOS
026.1181.123

ESCALA INDICADA
DATA: FEV/2028

CONTROLE DA MÃO-DE-OBRA PLANTA DE LOCAÇÃO	REV. PROJETO	FASE	FOLHA	TOTAL
	00	EXE	PE	01
				15