



Corte A - A (Longitudinal)
Escala= 1:75

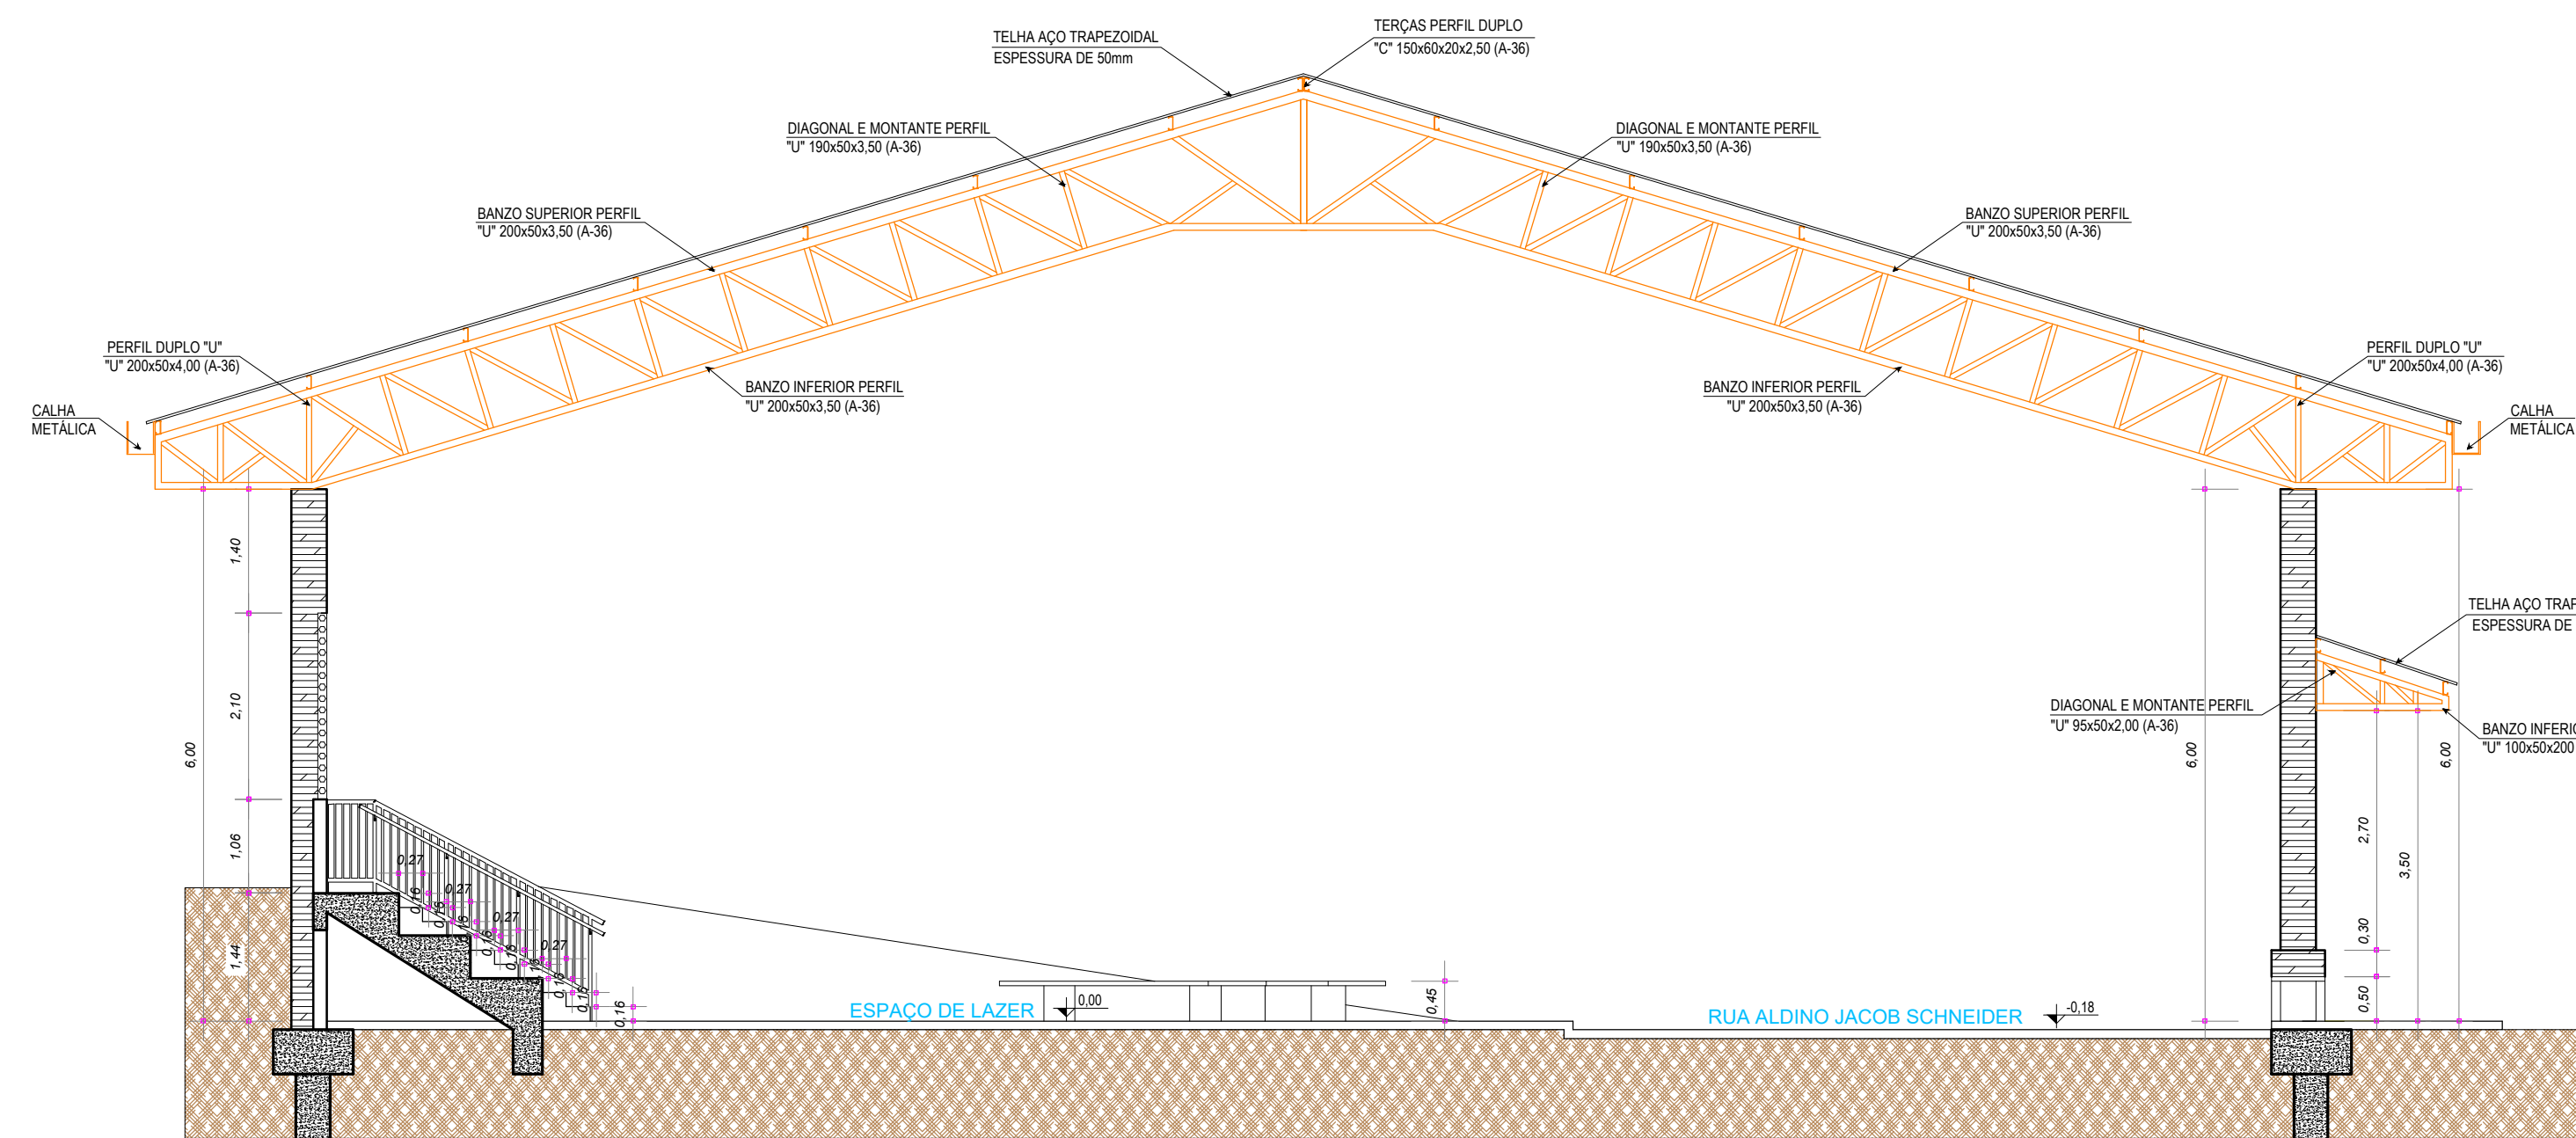

Corte B - B (Transversal)
Escala= 1:75

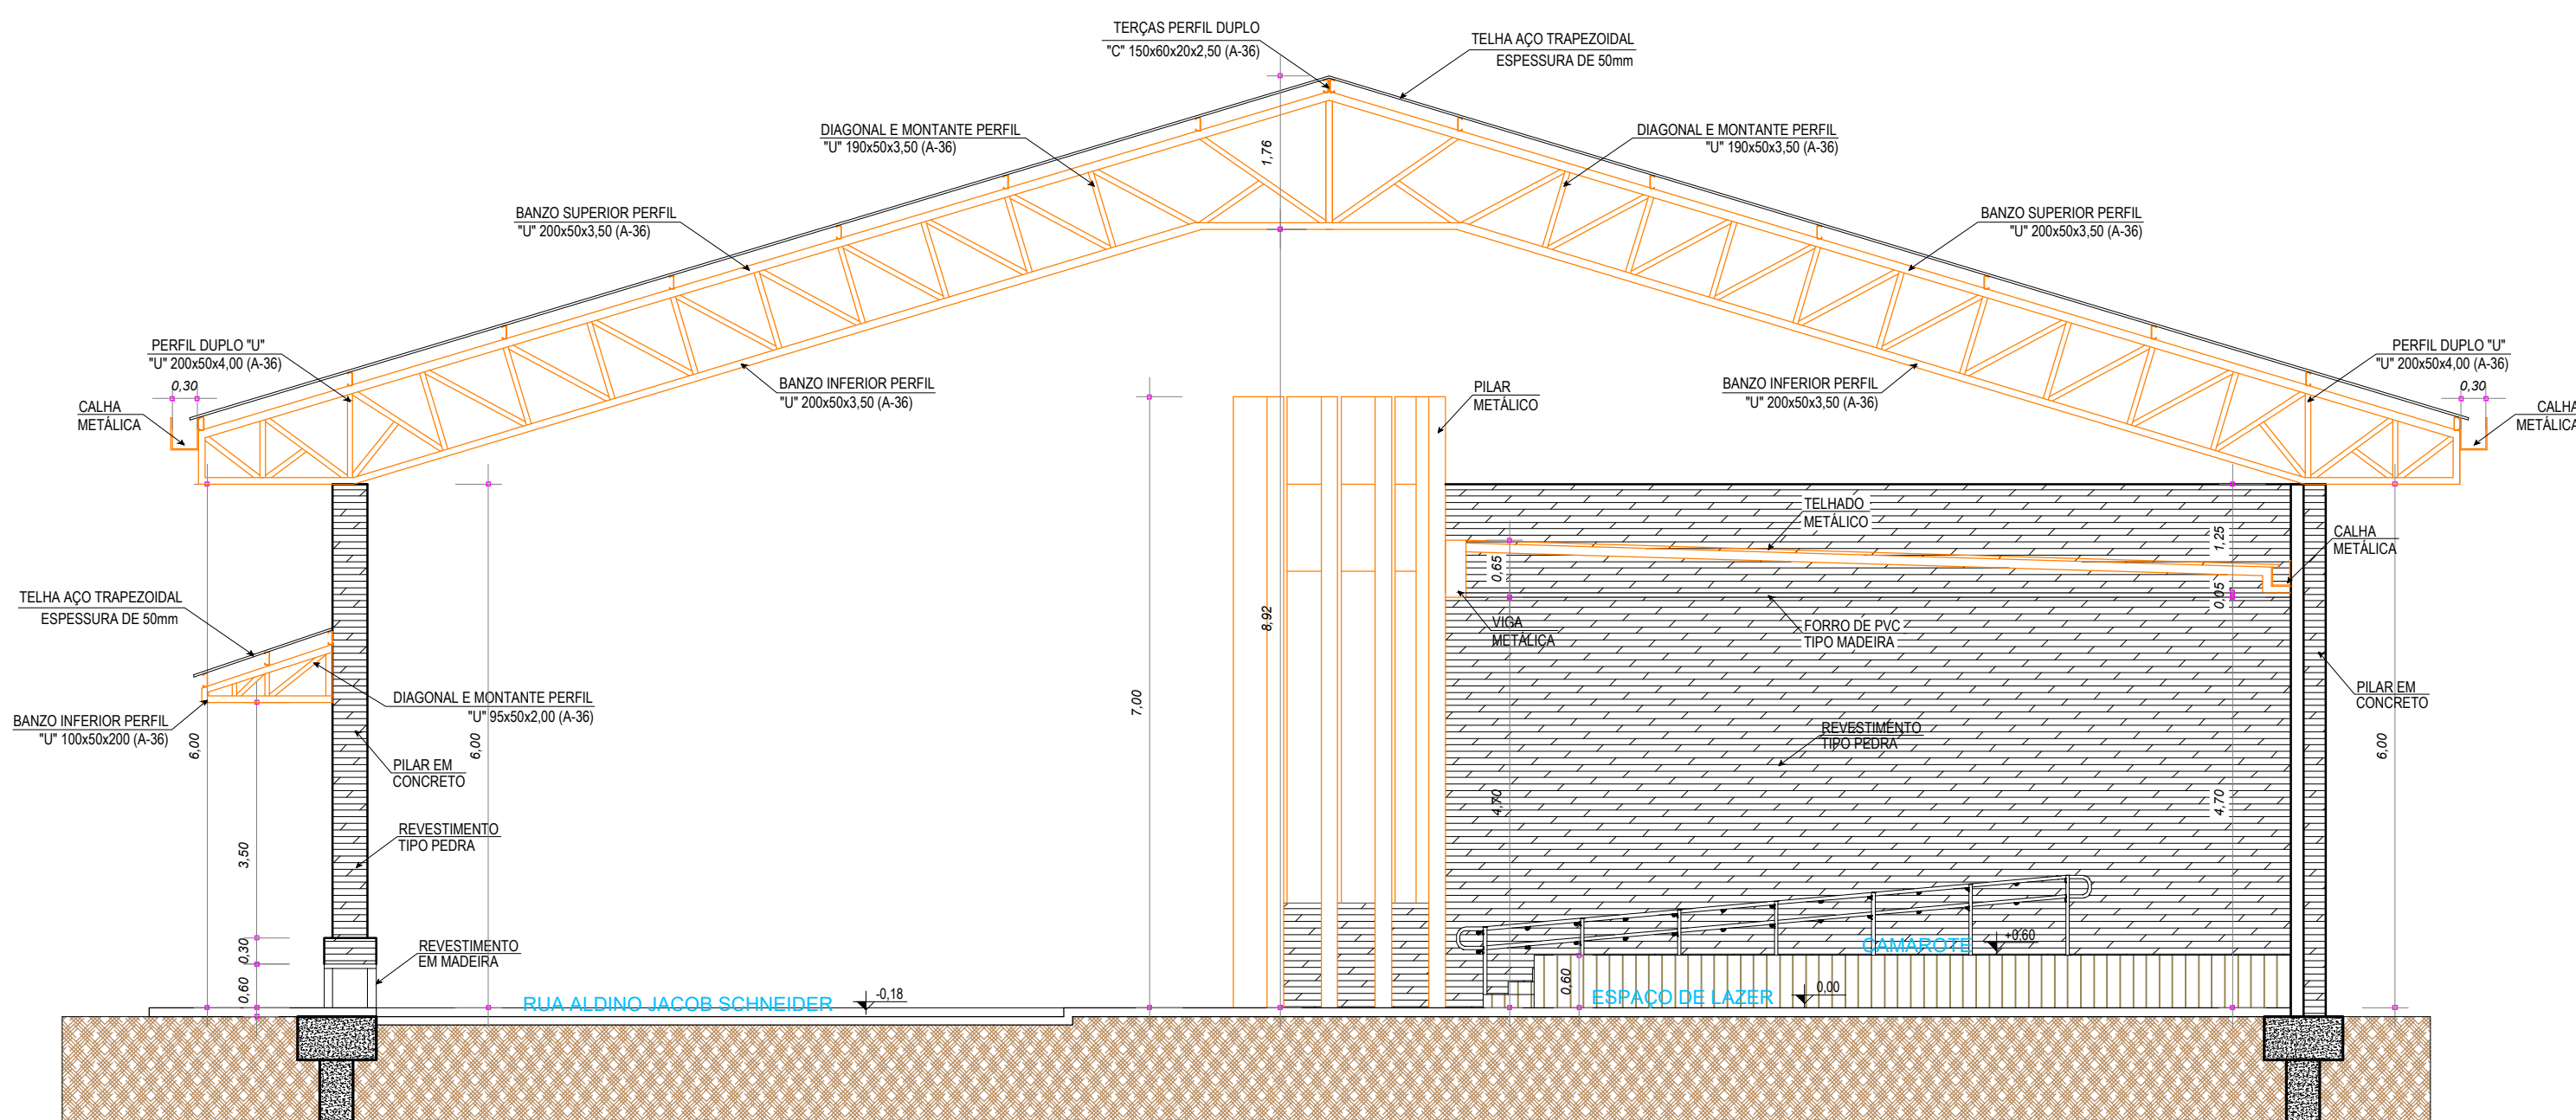

Corte C - C (Transversal)
Escala= 1:75

OBS.: TODAS AS UNIDADES DE MEDIDA DO PRESENTE PROJETO ESTÃO EM METROS.
CARIMBOS / APROVAÇÕES

APROVADO
Por Marilze Todescatto às 16:35, 22/4/2026

É PROIBIDA A REPRODUÇÃO TOTAL OU PARCIAL DESTES PROJETOS, SEM A AUTORIZAÇÃO DA EMPRESA PROJETISTA.
LEI Nº 5194 DE 24/12/1966 (ART. 17 E 18) / LEI 9610 DE 19/02/198 (ART. 7 INCISO X)

EMPRESA CONTRATADA	RESPONSÁVEL TÉCNICO	PROPRIETÁRIOS
AZ PROFISSIONAIS ASSOCIADOS CNPJ Nº: 45.748.830/0001-30	GUSTAVO FERREIRA ENGENHEIRO CIVIL CREA - SC: 180570-7	MUNICÍPIO DE SÃO MIGUEL DA BOA VISTA ESTADO DE SANTA CATARINA CNPJ Nº: 80.912.124/0001-82

OBRA / ENDEREÇO
ÁREA COBERTA ESPAÇO CULTURAL SÃO MIGUEL DA BOA VISTA
LADO PAR DA RUA SÃO LUÍZ, ESQUINA COM A RUA ALDINO JACOB SCHNEIDER

PROPRIETÁRIO
MUNICÍPIO DE SÃO MIGUEL DA BOA VISTA

PROJETO
ARQUITETÔNICO
PROJETO EXECUTIVO

AUTORIA	DES
GUSTAVO FERREIRA ENGENHEIRO CIVIL CREA - SC: 180570-7	Az Profissional (45) 3198-1153

CONTÉUDO DA PRANCHA	ESCALA	INDICADA	DATA
- CORTE A-A - CORTE B-B - CORTE C-C			FEV/2026

REV.	PROJETO	FASE	FOLHA	TOTAL
00	EXE	PE	03	06