


Elevação Lateral
Escala= 1 : 75



Elevação Fundos
Escala= 1 : 75

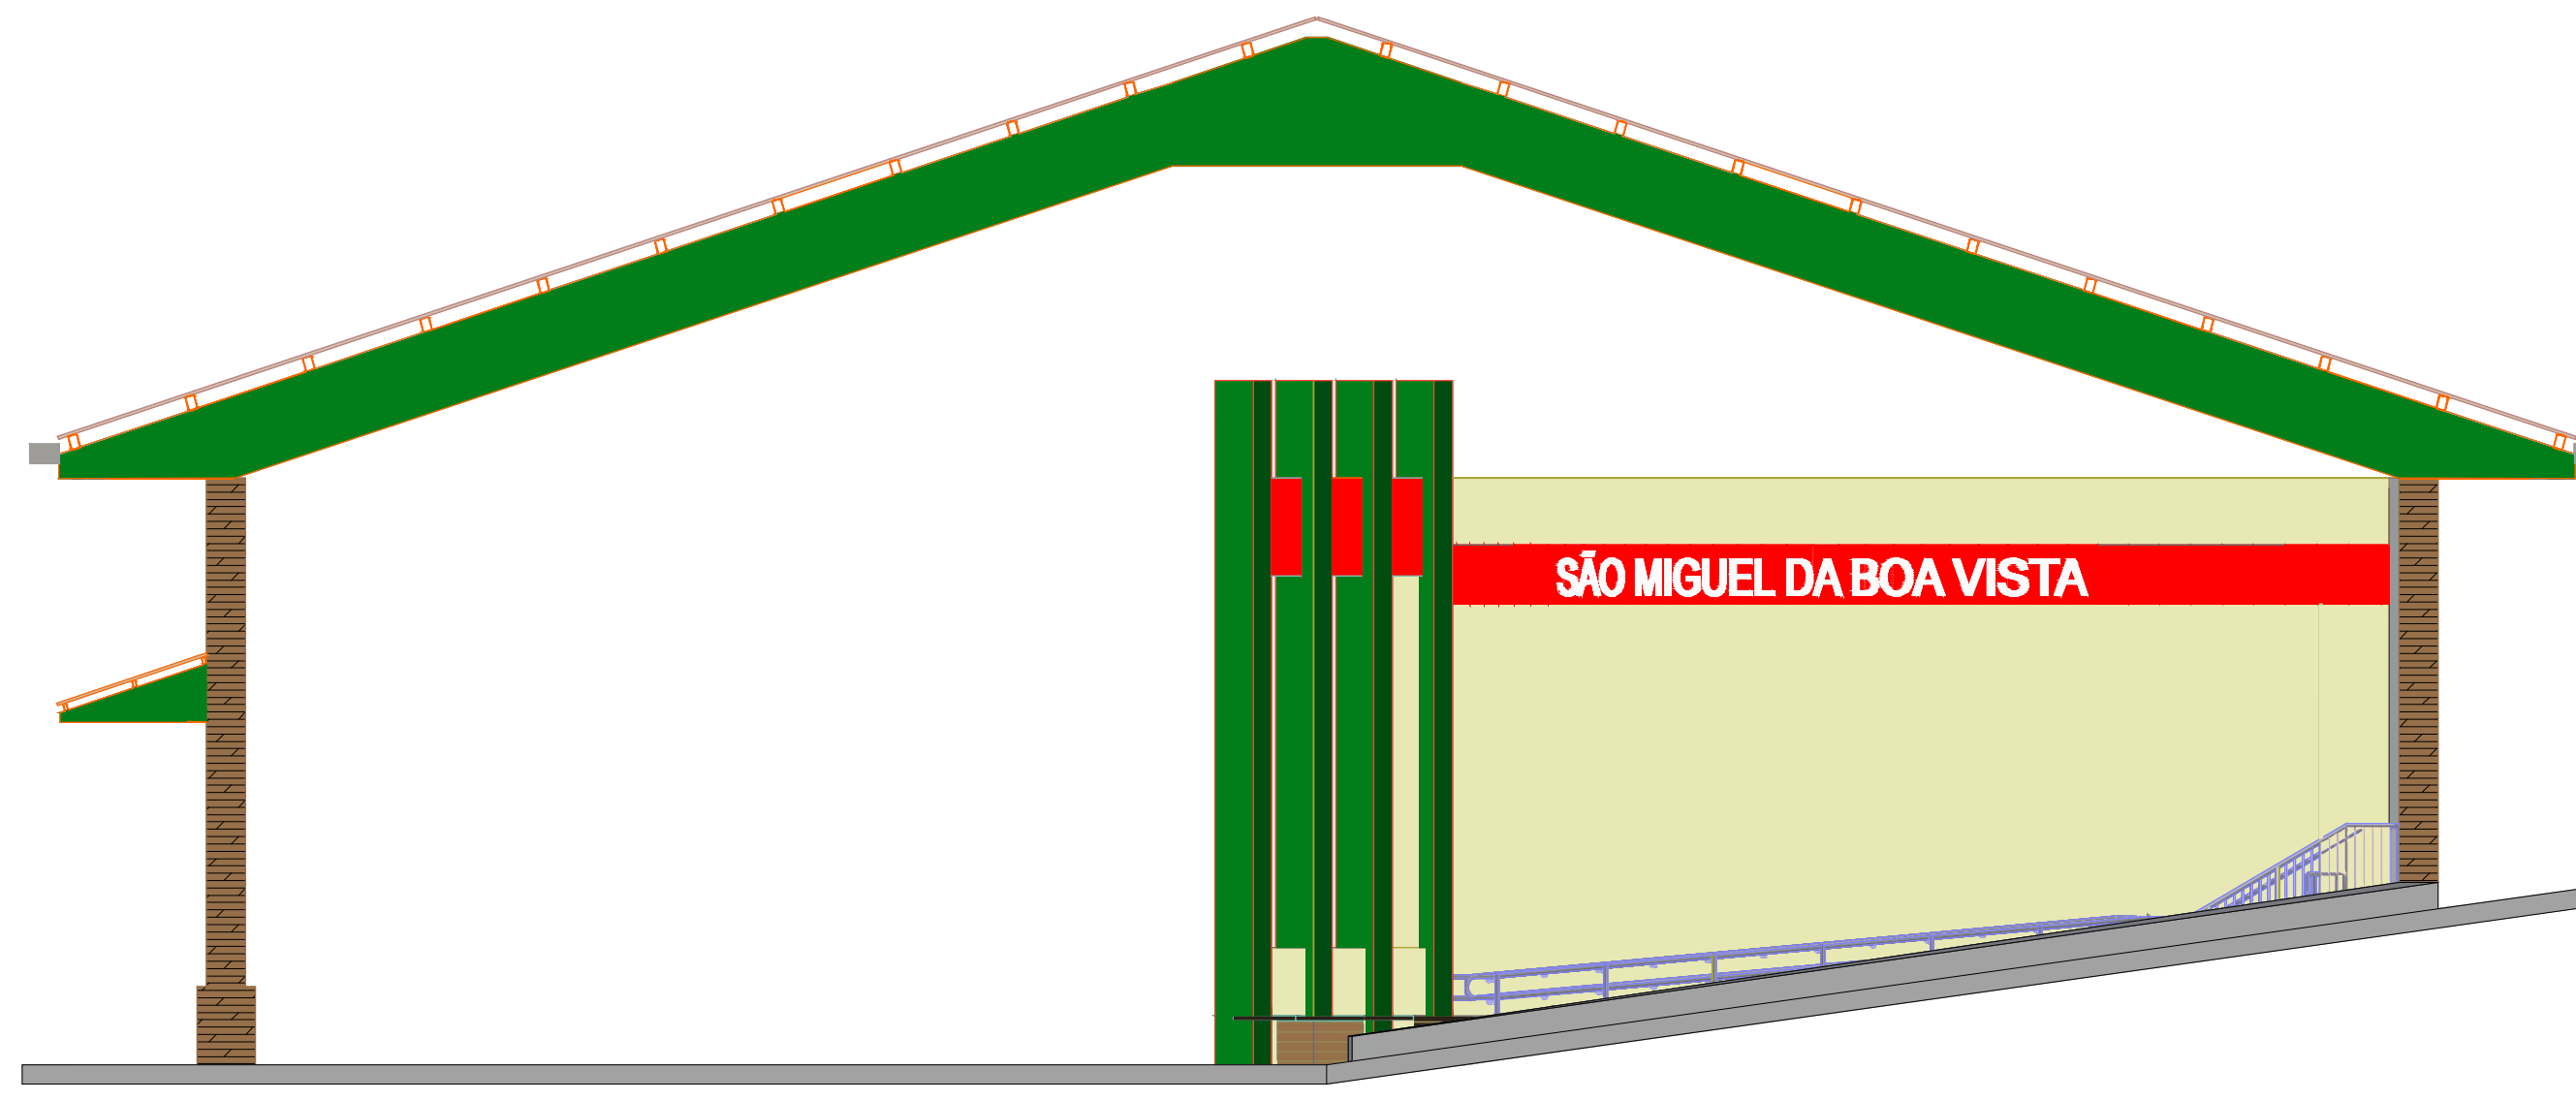

Elevação Frontal
Escala= 1 : 75

OBS.: TODAS AS UNIDADES DE MEDIDA DO PRESENTE PROJETO ESTÃO EM METROS.
CARIMBOS / APROVAÇÕES

APROVADO
Por Marlyze Todescatto às 16:35, 22/4/2026

É PROIBIDA A REPRODUÇÃO TOTAL OU PARCIAL DESTA PROJETO, SEM A AUTORIZAÇÃO DA EMPRESA PROJETISTA.
LEI Nº 5194 DE 24/12/1966 (ART. 17 E 18) / LEI 9610 DE 19/02/98 (ART. 7 INCISO X)

EMPRESA CONTRATADA	RESPONSÁVEL TÉCNICO	PROPRIETÁRIOS
AZ PROFISSIONAIS ASSOCIADOS CNPJ Nº: 45.748.830/0001-30	GUSTAVO FERREIRA ENGENHEIRO CIVIL CREA - SC 180570-7	MUNICÍPIO DE SÃO MIGUEL DA BOA VISTA ESTADO DE SANTA CATARINA CNPJ Nº: 80.912.124/0001-82

OBRA / ENDEREÇO
**ÁREA COBERTA ESPAÇO CULTURAL
SÃO MIGUEL DA BOA VISTA**
LADO PAR DA RUA SÃO LUÍZ, ESQUINA COM A RUA ALDINO JACOB SCHNEIDER

PROPRIETÁRIO
MUNICÍPIO DE SÃO MIGUEL DA BOA VISTA

PROJETO
**ARQUITETÔNICO
PROJETO EXECUTIVO**

AUTORIA	DES
GUSTAVO FERREIRA ENGENHEIRO CIVIL CREA - SC 180570-7	Az Profissional (49) 3198-1153
CONTÍDUO DA PRANCHETA	ESCALA
- ELEVACÃO LATERAL - ELEVACÃO FRONTAL - ELEVACÃO FUNDOS	INDICADA
	DATA
	FEV/2026

REV.	PROJETO	FASE	FOLHA	TOTAL
00	EXE	PE	04	06