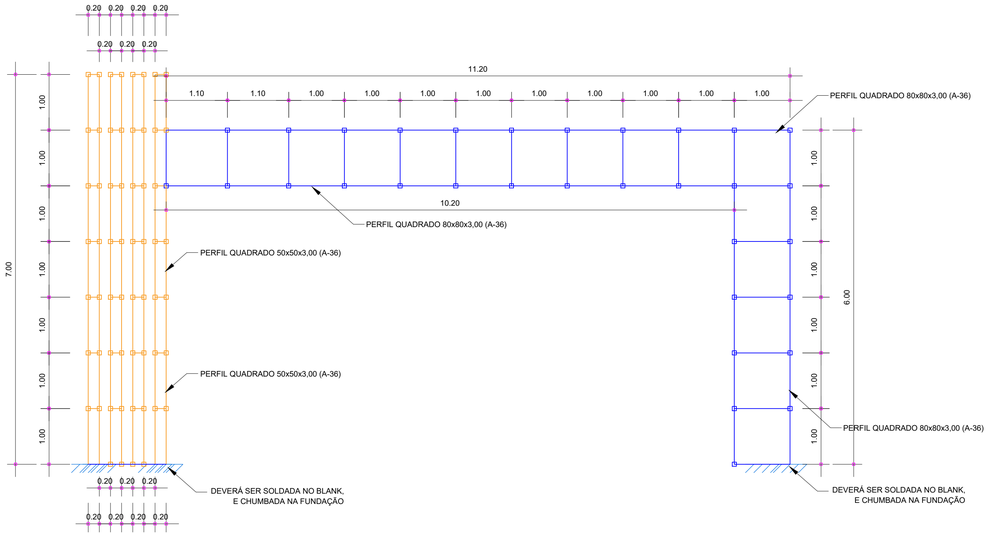

ELEVAÇÃO FRONTAL ESTRUTURA

ESCALA 1/50

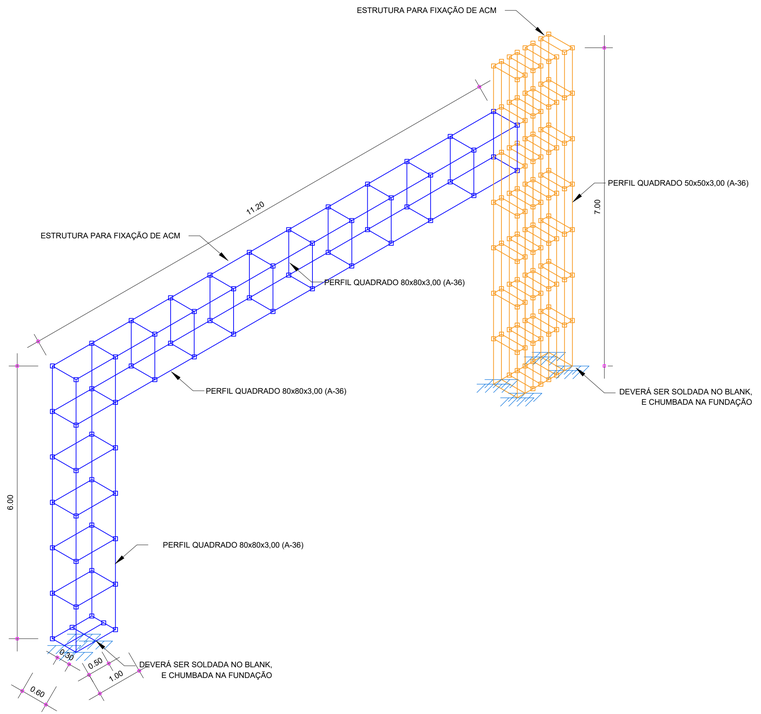

ESTRUTURA

ESCALA 1/50

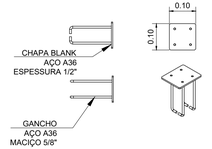

DETALHE BLANKS

Tabela resumo

Material		Sólido	Perfil	Comprimento			Volume			Peso		
Tipo	Designação			Perfil (m)	Sólido (m)	Material (m)	Perfil (m³)	Sólido (m³)	Material (m³)	Perfil (kg)	Sólido (kg)	Material (kg)
			80x80x3.0	120.800			0.309			853.72		
			50x50x3.0	161.200			0.397			683.68		
Aço dobrado	Quadrado			282.000		282.000	0.196		0.196		1537.40	1537.40
Aço A-36												

QUANTITATIVO MATERIAL BLANKS

DESCRIÇÃO	QUANTIDADE	PESO UNITÁRIO	PESO TOTAL
100mmx100mm 1/2 "	12	1,20 Kg	14,40 Kg
150mm maciço 5/8 "	48	0,24 Kg	11,52 Kg
		TOTAL Kg	25,92 Kg

OBS.: TODAS AS UNIDADES DE MEDIDA DO PRESENTE PROJETO ESTÃO EM METROS.
CARIMBOS / APROVAÇÕES

É PROIBIDA A REPRODUÇÃO TOTAL OU PARCIAL DESTE PROJETO, SEM A AUTORIZAÇÃO DA EMPRESA PROJETISTA.
LEI Nº 5194 DE 24/12/1966 (ART. 17 E 18) / LEI 9610 DE 19/02/98 (ART. 7 INCISO X)

EMPRESA CONTRATADA
AZ PROFISSIONAIS ASSOCIADOS
CNPJ Nº: 45.748.830/0001-30

RESPONSÁVEL TÉCNICO
GUSTAVO FERREIRA:10421819936
Assinado de forma digital por GUSTAVO FERREIRA:10421819936
Dados: 2026.04.23 11:22:41 -03'00'
GUSTAVO FERREIRA
ENGENHEIRO CIVIL
CREA - SC 180570-7

PROPRIETÁRIOS
MUNICÍPIO DE SÃO MIGUEL DA BOA VISTA
ESTADO DE SANTA CATARINA
CNPJ Nº. 80.912.124/0001-82

OBRA / ENDEREÇO
ÁREA COBERTA ESPAÇO CULTURAL
SÃO MIGUEL DA BOA VISTA
LADO PAR DA RUA SÃO LUIZ, ESQUINA COM A RUA ALDINO JACOB SCHNEIDER

PROPRIETÁRIO
MUNICÍPIO DE SÃO MIGUEL DA BOA VISTA

PROJETO
ESTRUTURAL METÁLICO
PROJETO EXECUTIVO

AUTORIA
GUSTAVO FERREIRA
ENGENHEIRO CIVIL
CREA - SC 180570-7

DES. Az Profissionais (49) 3198-1733
ESCALA INDICADA
DATA FEV/2026

PROFISSIONAIS ASSOCIADOS

CONTEÚDO DA PRANCHA
- ESTRUTURAS FIXAÇÃO ACM
- DETALHAMENTO FIXAÇÃO ACM

REV.	PROJETO	FASE	FOLHA	TOTAL
00	EXE	PE	06	06