



ESTRUTURA
ESCALA 1/50

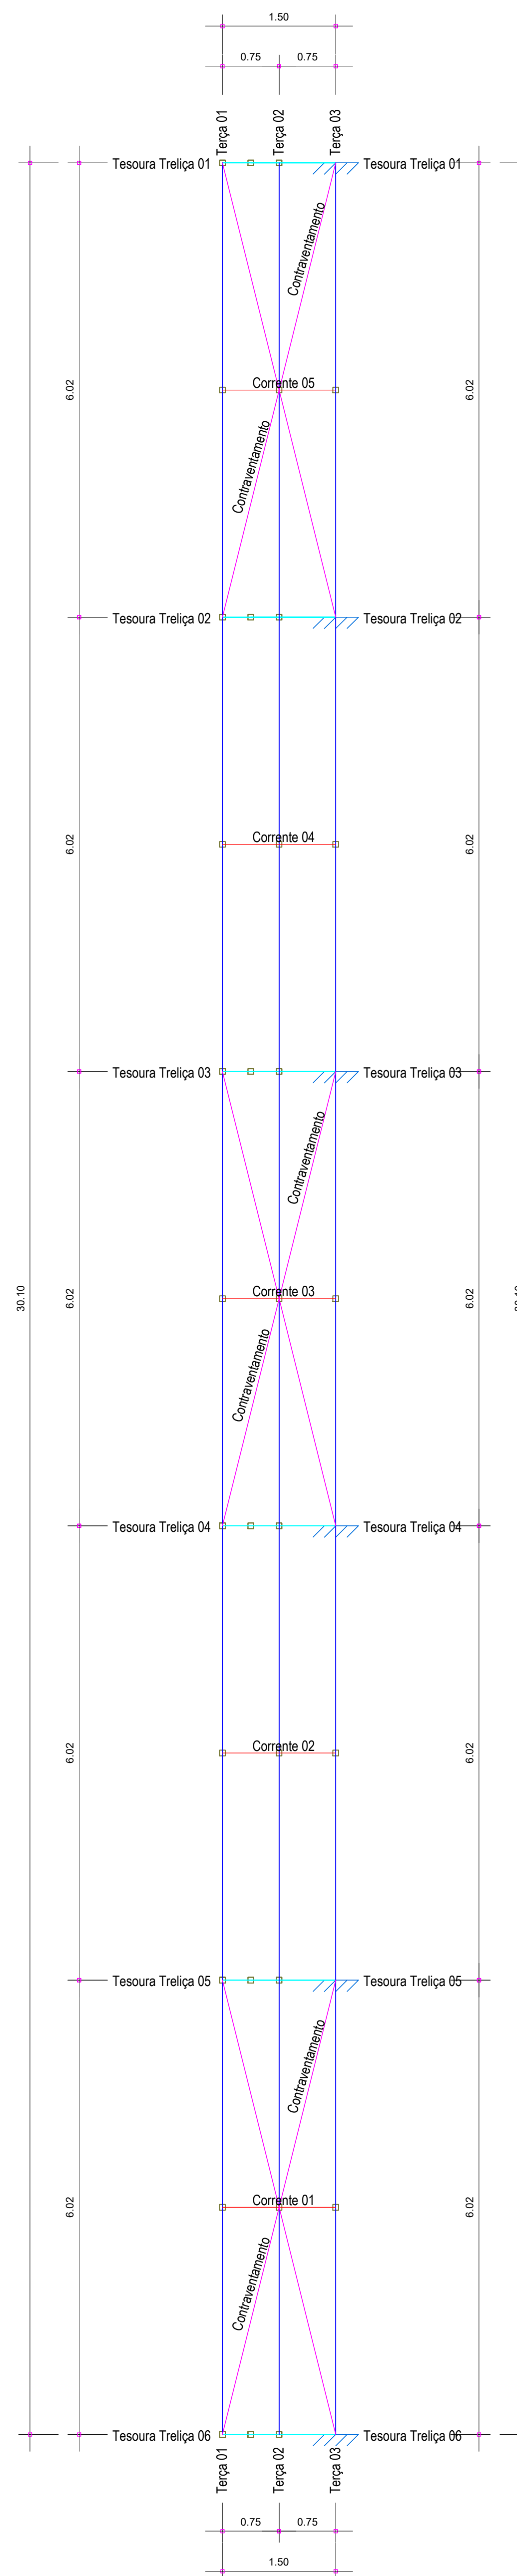


PLANTA ESTRUTURA DA COBERTURA
ESCALA 1/50

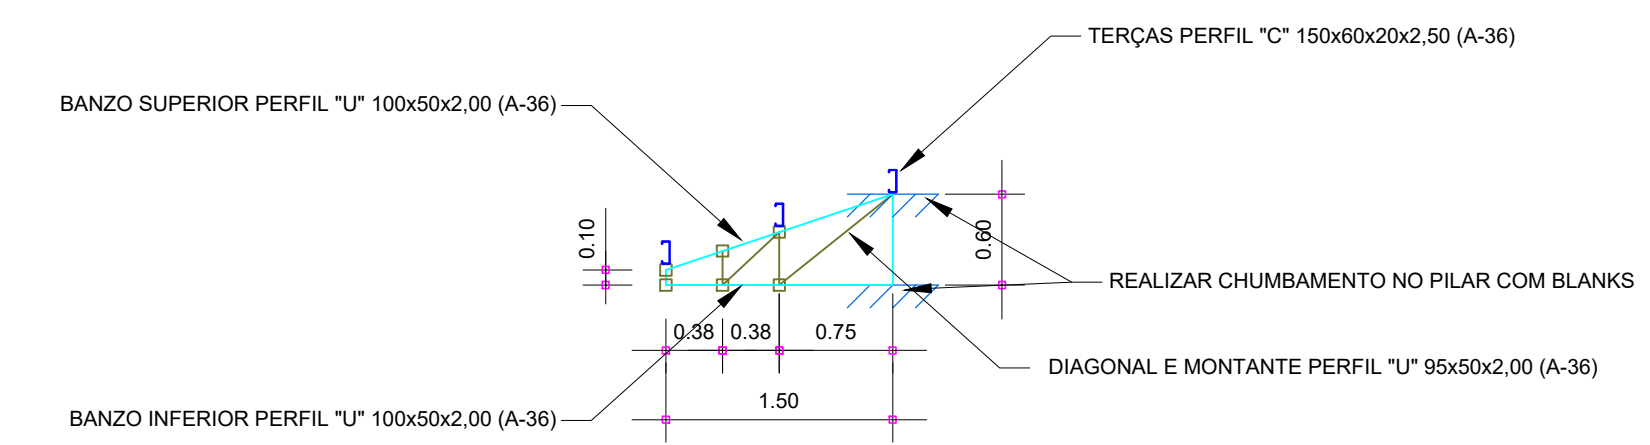

DETALHE TESOURA TRELIÇA 01-06
ESCALA 1/50

		Especificações									
Item	Descrição	Qtd	Unid	Vol	Area	Peso	Valor	Unid	Vol	Area	Peso
1	CHAPA BLANK AÇO A36 ESPESSURA 1/2"	12	kg			1,20	14,40				
2	GANCHO AÇO A36 MACIÇO 5/8"	48	kg			0,24	11,52				
TOTAL						1,44	25,92				

QUANTITATIVO MATERIAL BLANKS			
DESCRIÇÃO	QUANTIDADE	PESO UNITÁRIO	PESO TOTAL
100mmx100mm 1/2"	12	1,20 Kg	14,40 Kg
150mm maciço 5/8"	48	0,24 Kg	11,52 Kg
TOTAL		Kg	25,92 Kg

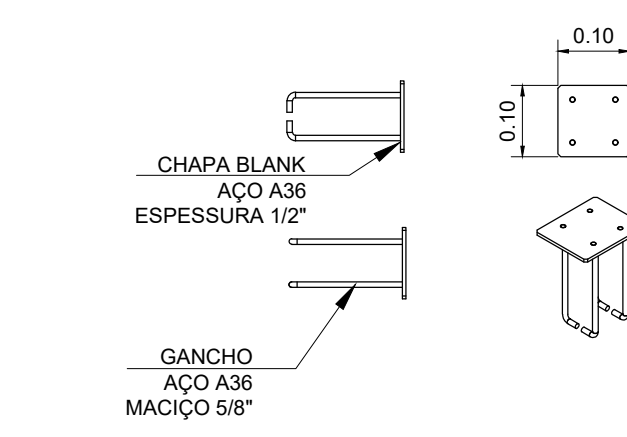

DETALHE BLANKS

OBS.: TODAS AS UNIDADES DE MEDIDA DO PRESENTE PROJETO ESTÃO EM METROS.
CARIMBOS / APROVAÇÕES

É PROIBIDA A REPRODUÇÃO TOTAL OU PARCIAL DESTA OBRA SEM A AUTORIZAÇÃO DA EMPRESA PROJETISTA.
LEI Nº 5194 DE 24/12/1966 (ART. 17 E 18) / LEI 9610 DE 19/02/98 (ART. 7 INCISO X)

EMPRESA CONTRATADA	RESPONSÁVEL TÉCNICO	PROPRIETÁRIOS
AZ PROFISSIONAIS ASSOCIADOS CNPJ Nº: 45.748.830/0001-30	GUSTAVO FERREIRA ENGENHEIRO CIVIL CREA - SC 180576-7	MUNICÍPIO DE SÃO MIGUEL DA BOA VISTA ESTADO DE SANTA CATARINA CNPJ Nº: 00.912.124/0001-82

OBRA / ENDEREÇO
**ÁREA COBERTA ESPAÇO CULTURAL
SÃO MIGUEL DA BOA VISTA**
LADO PIS DA RUA SÃO LUÍZ, ESQUINA COM A RUA ALDINO JACOB SCHNEIDER

PROPRIETÁRIO
MUNICÍPIO DE SÃO MIGUEL DA BOA VISTA

PROJETO
**ESTRUTURAL METÁLICO
PROJETO EXECUTIVO**

AUTORIA	DES.	AC. PROFISSIONAL
GUSTAVO FERREIRA ENGENHEIRO CIVIL CREA - SC 180576-7	INDICADA	(06) 3198-1733
	DATA	FEV/2026

CONTÉUDO DA PLANILHA
- ESTRUTURA ANEXO ÁREA COBERTA
- DETALHAMENTOS ANEXO ÁREA COBERTA

REV.	PROJETO	FASE	FOLHA	TOTAL
00	EXE	PE	05	06