




V1 ESC 1:50

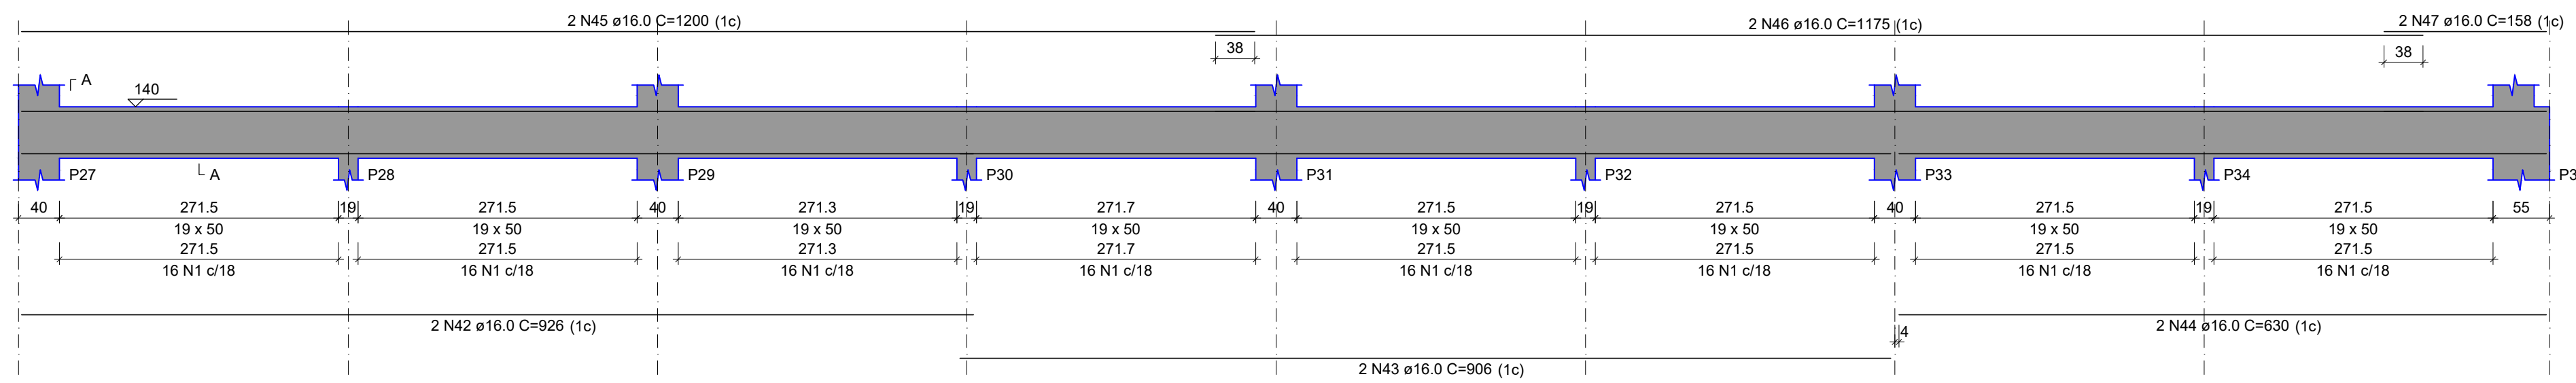


V2 ESC 1:50

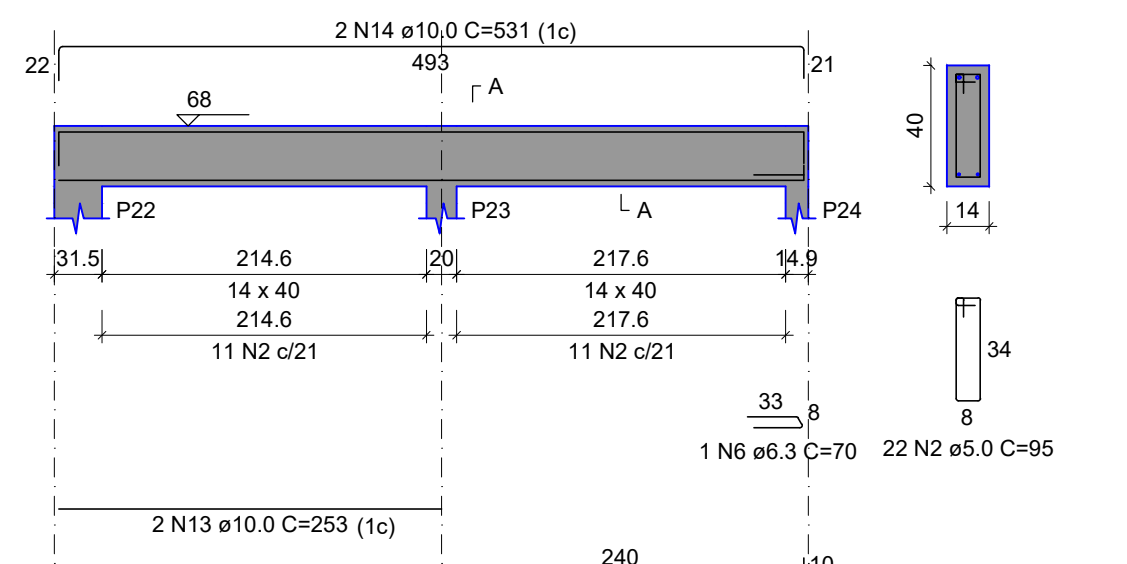


V3 ESC 1:50

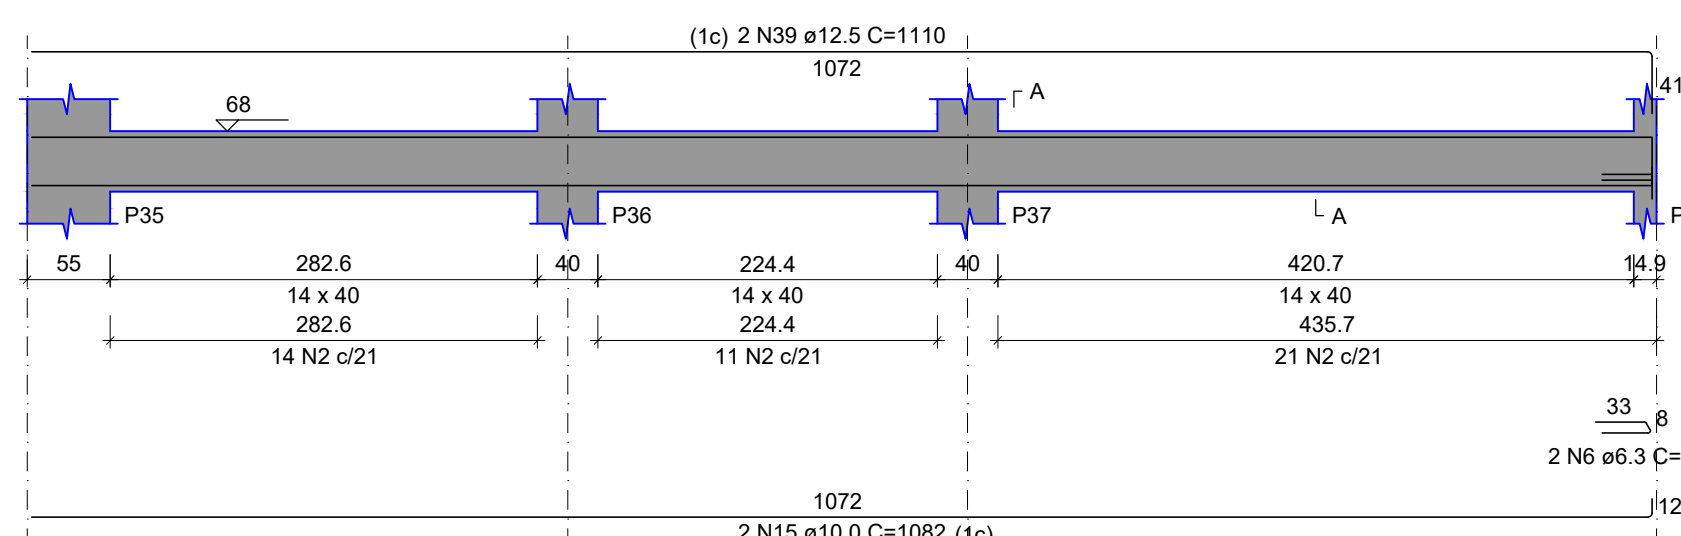


V4 ESC 1:50

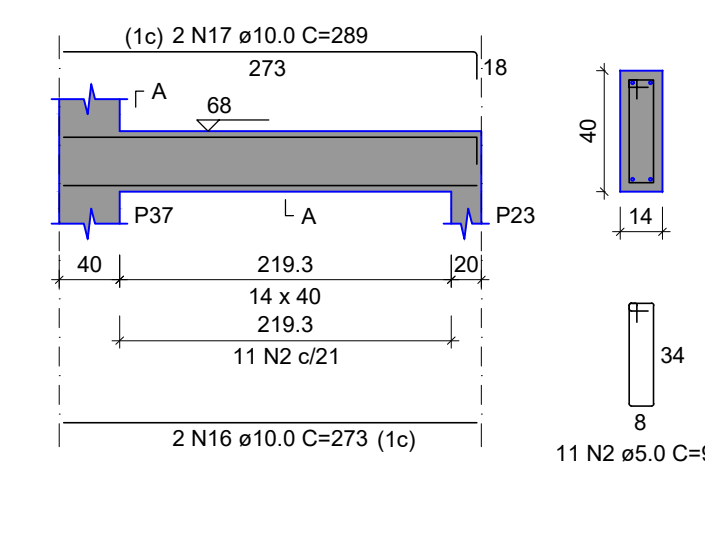


V5 ESC 1:50

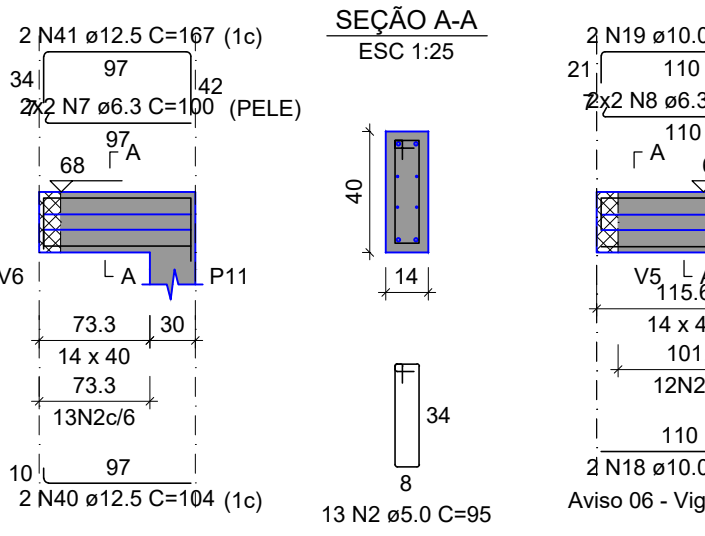


V6 ESC 1:50

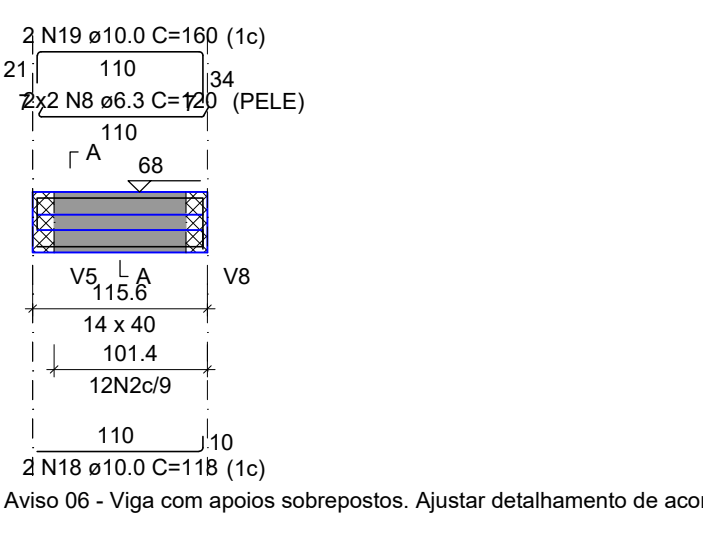


V7 ESC 1:50

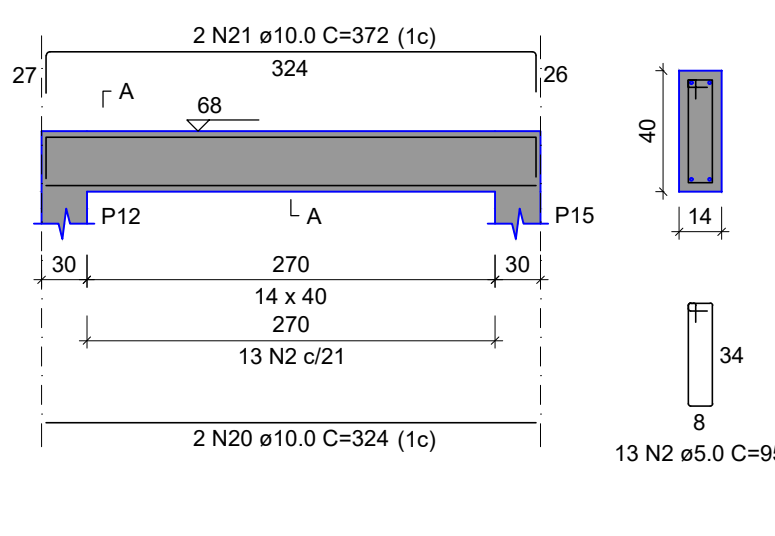


V8 ESC 1:50

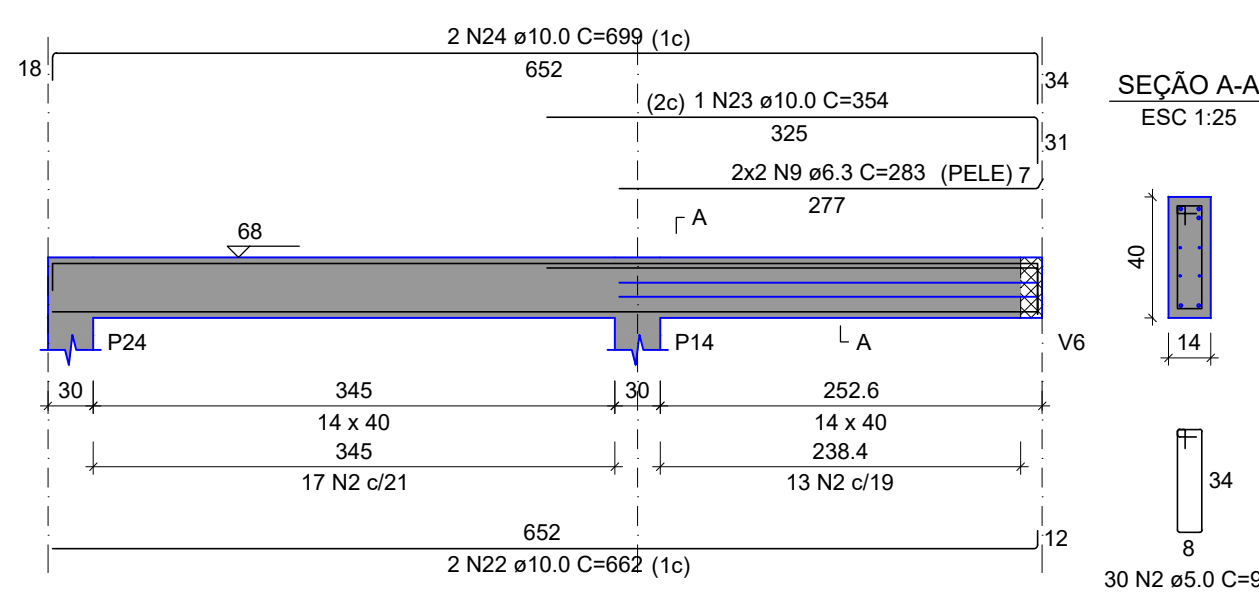


V9 ESC 1:50

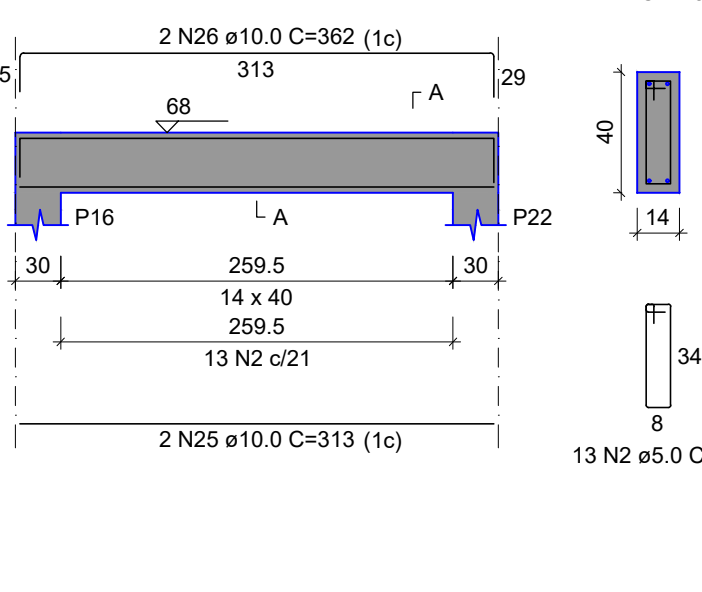


V10 ESC 1:50

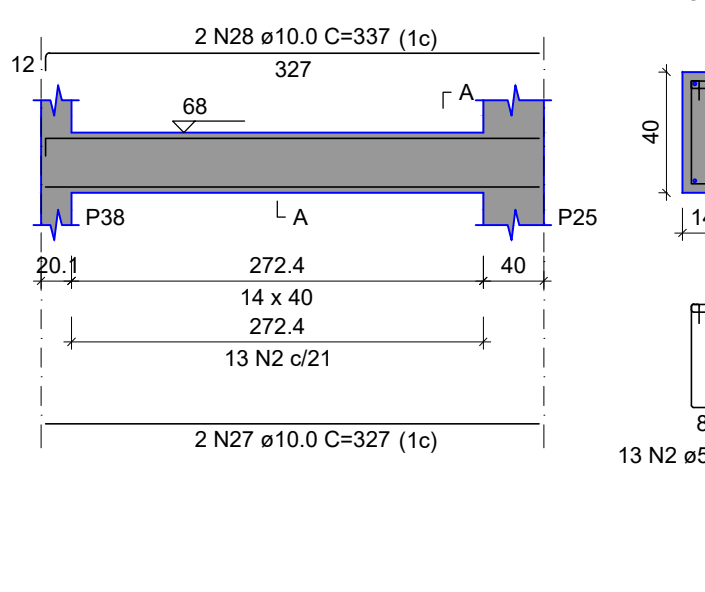


V11 ESC 1:50

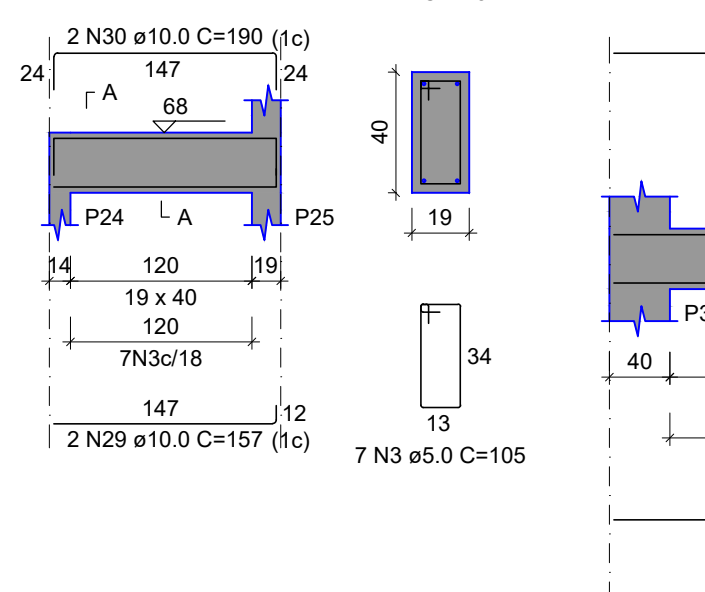


V12 ESC 1:50

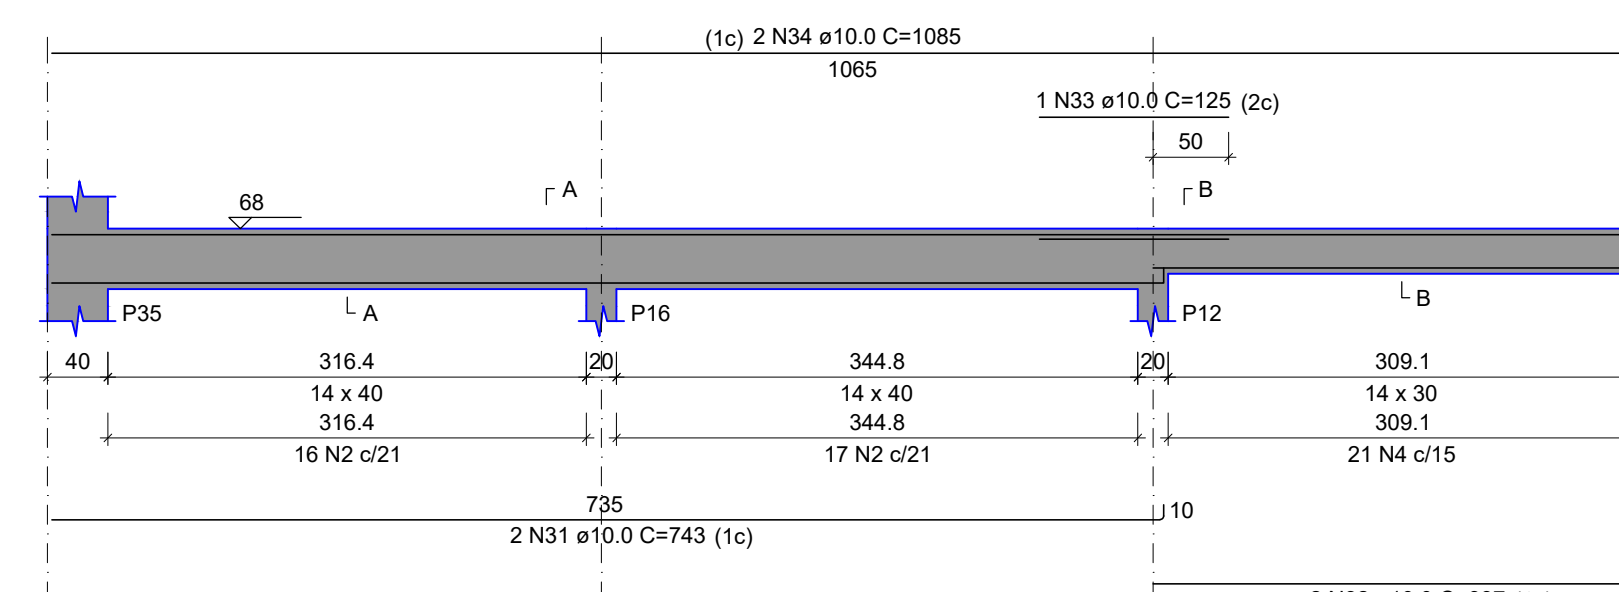


V13 ESC 1:50

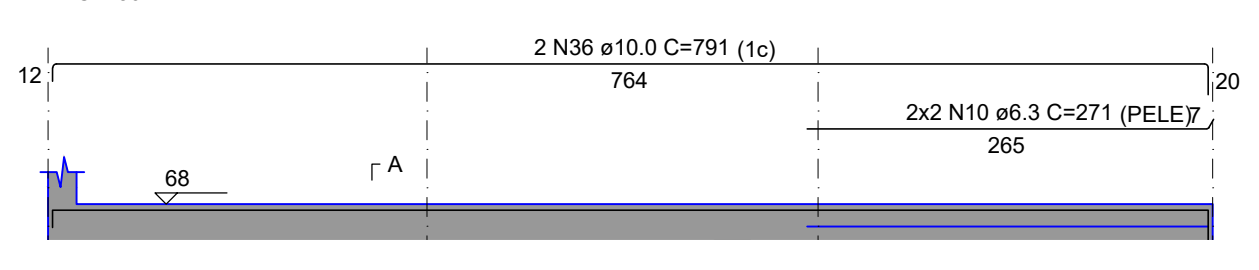


V14 ESC 1:50

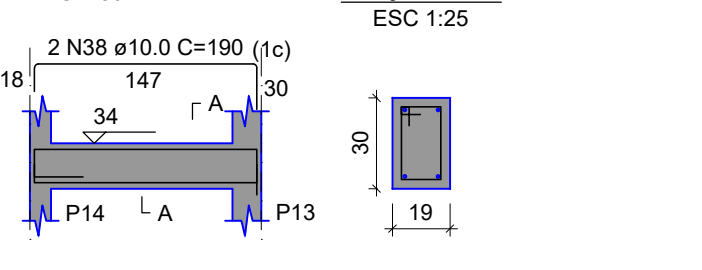


P1=P2=P3=P4=P5=P6=P37

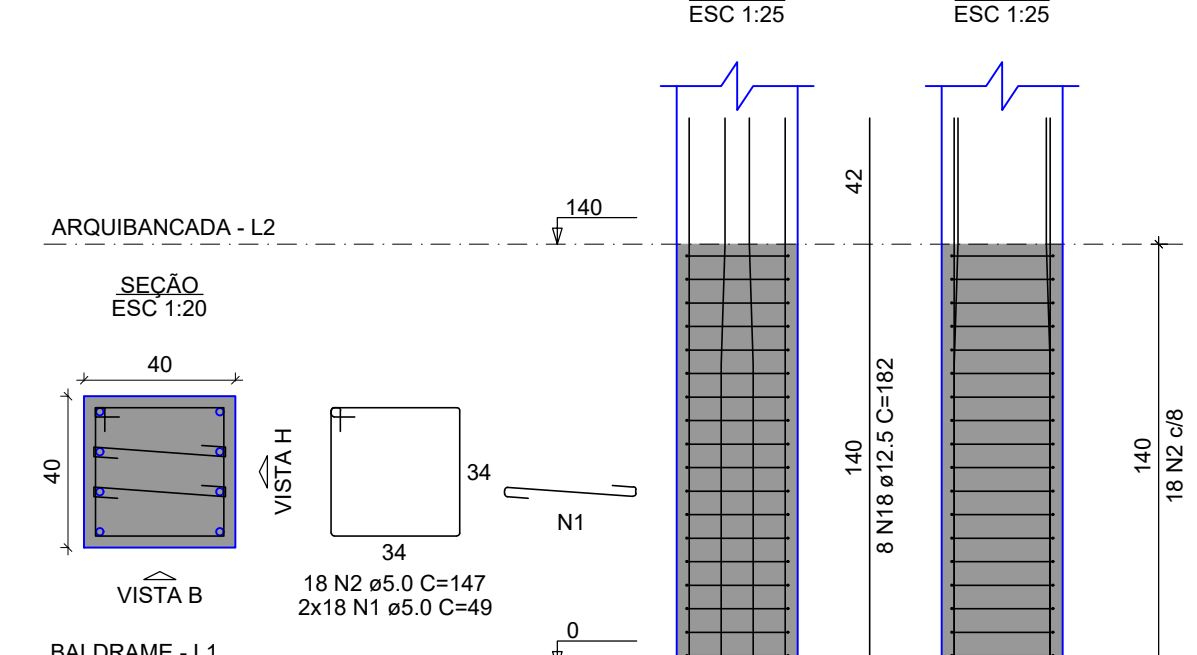


P9

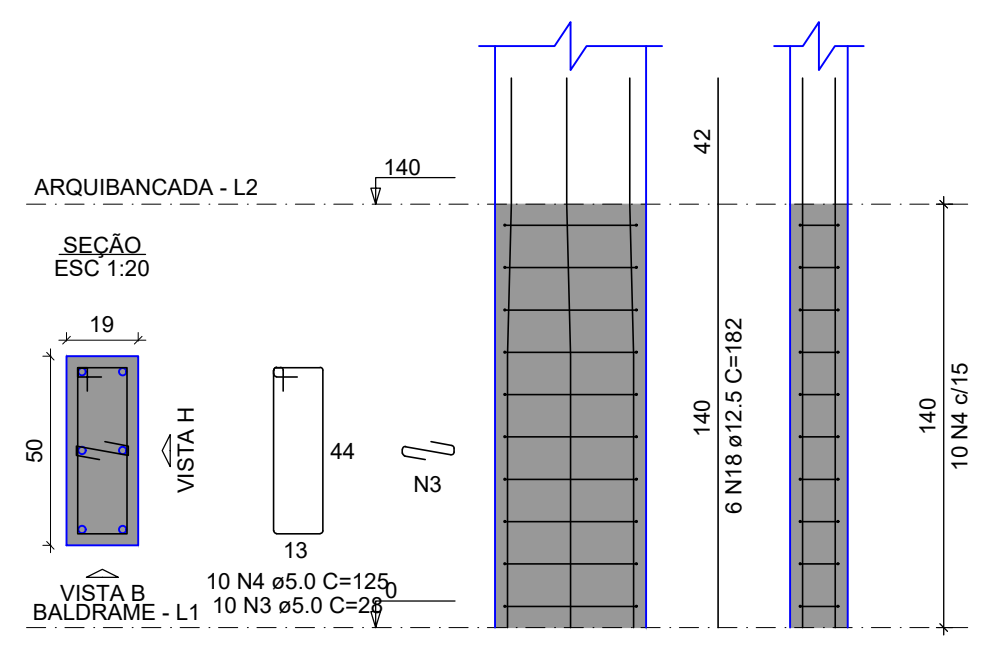


P11

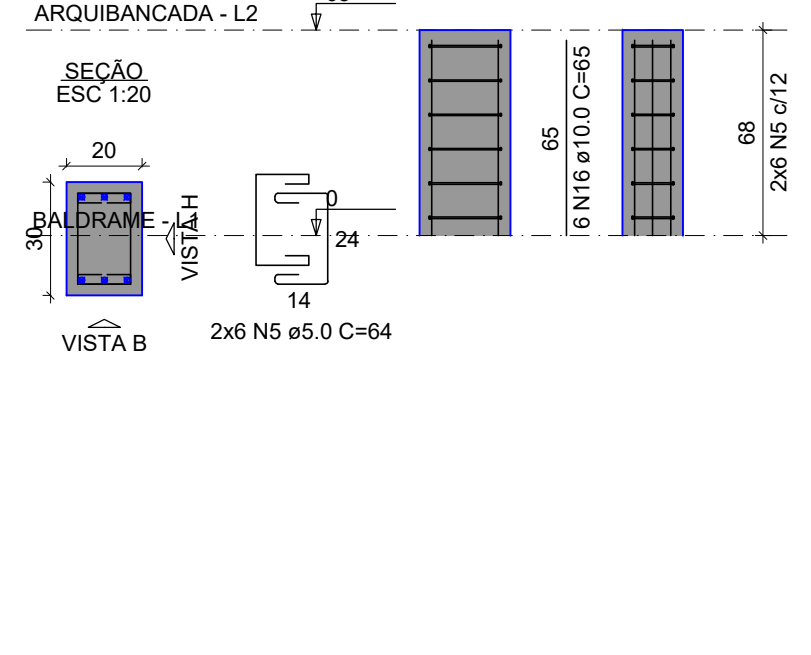


P12=P15=P16=P22

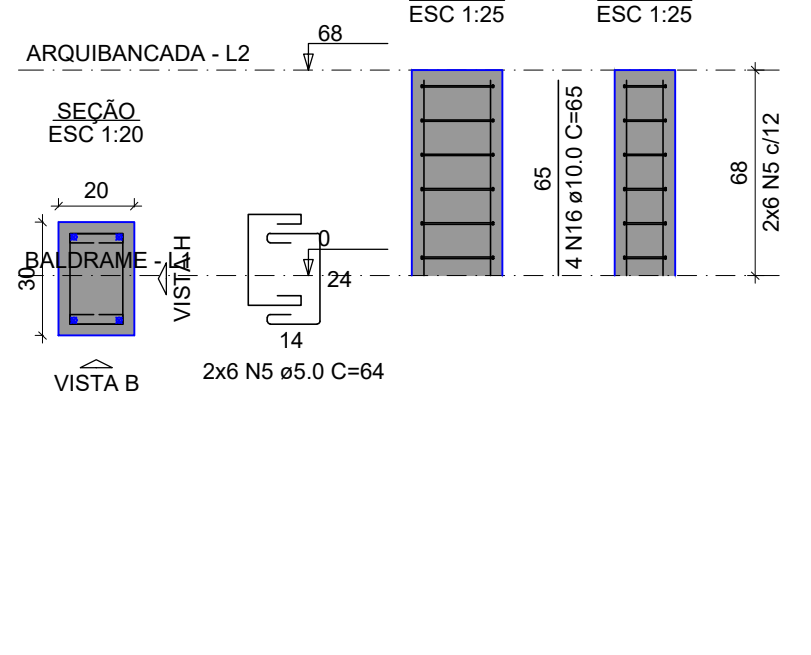


P13

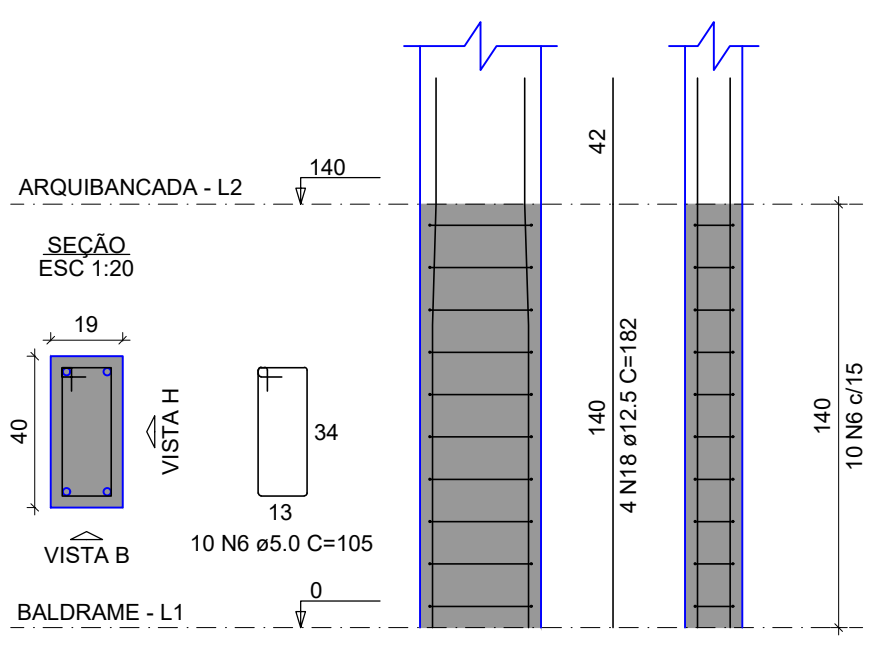


P14

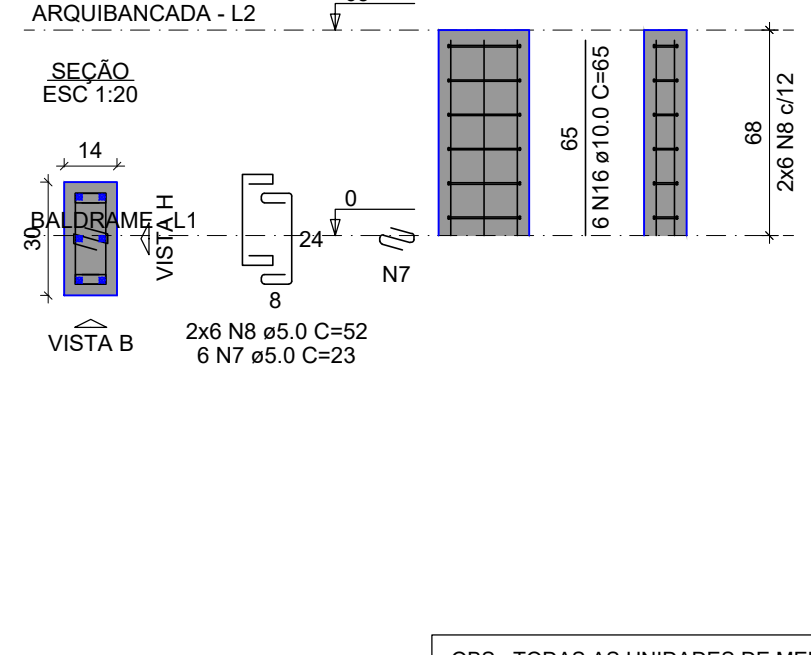


P23

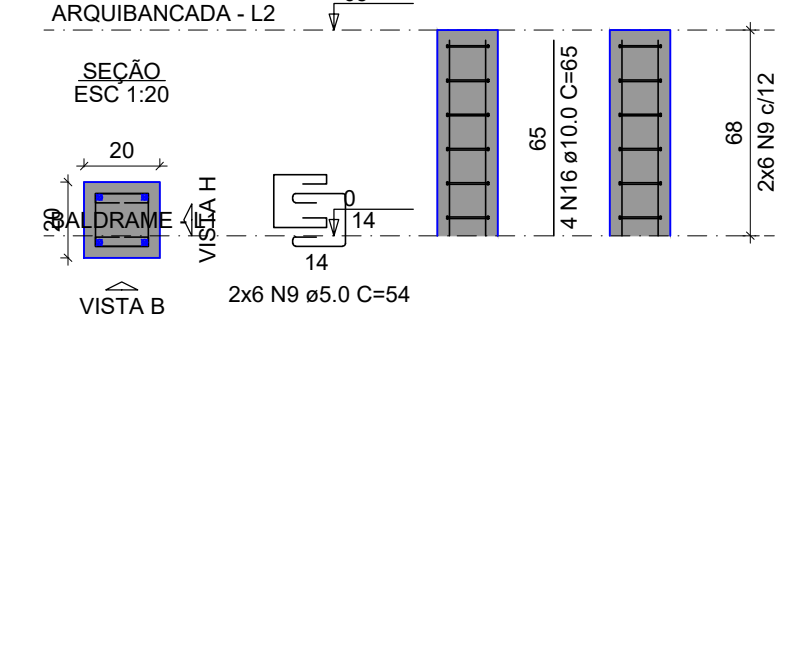


P24

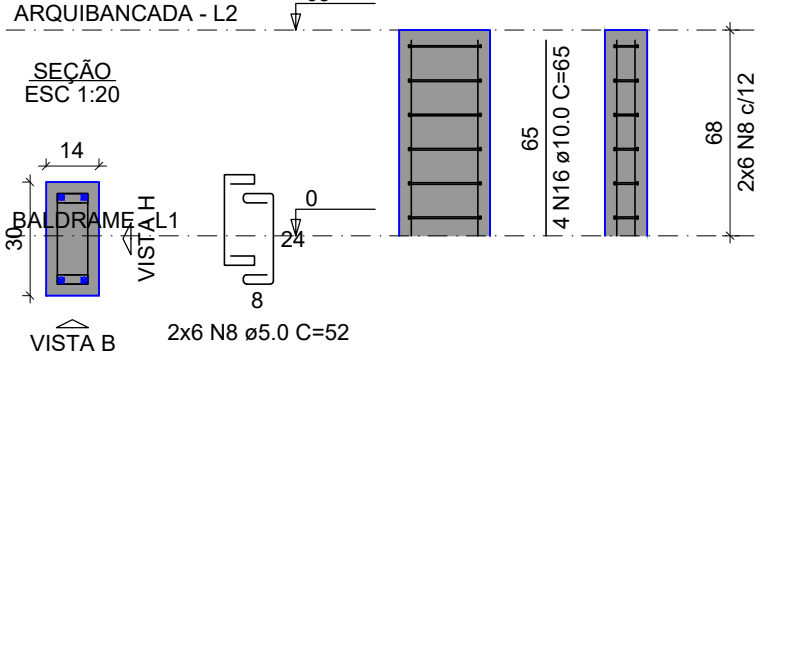


P25

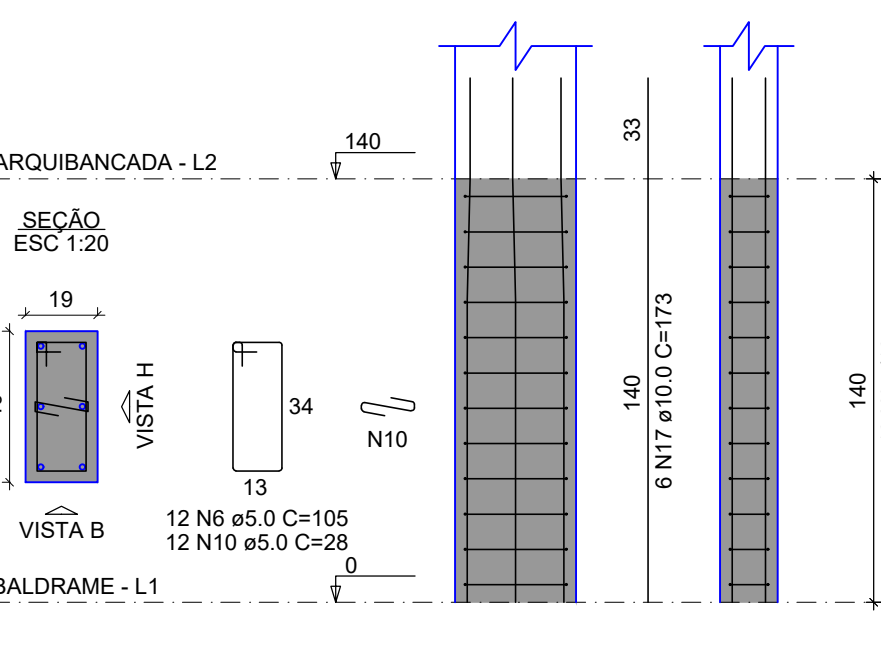


P27

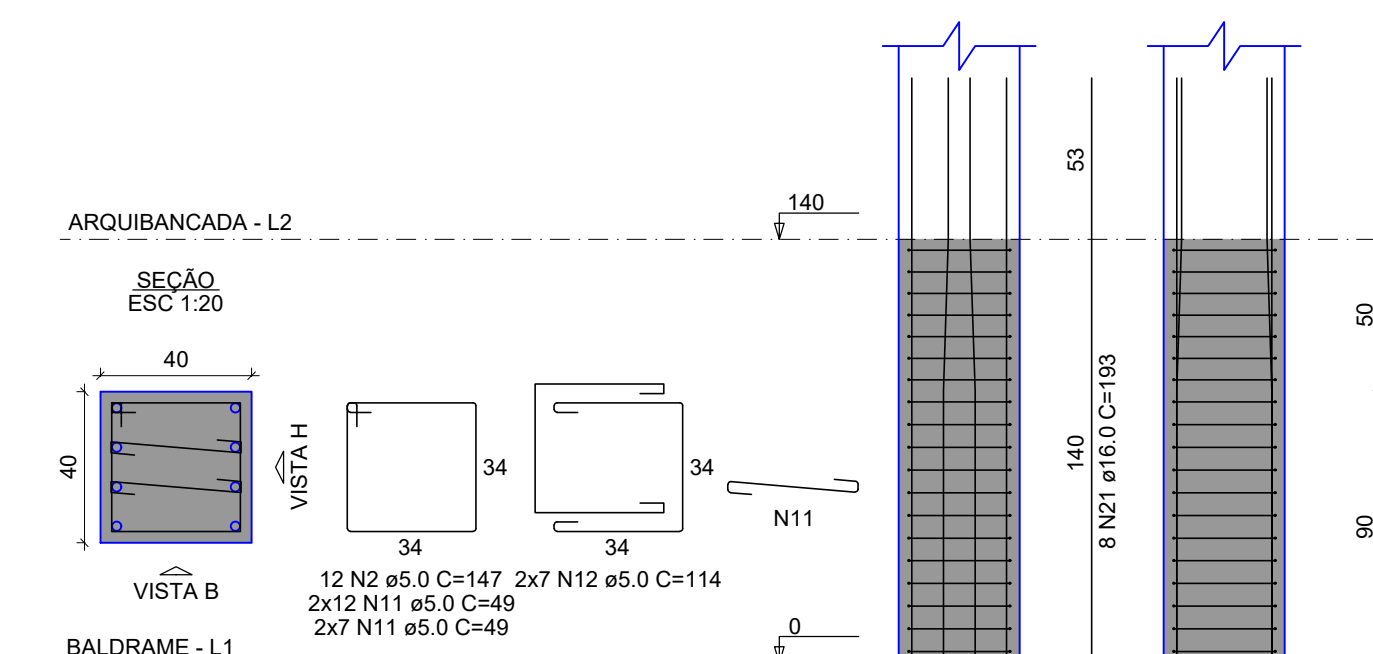


P28=P30=P32=P34

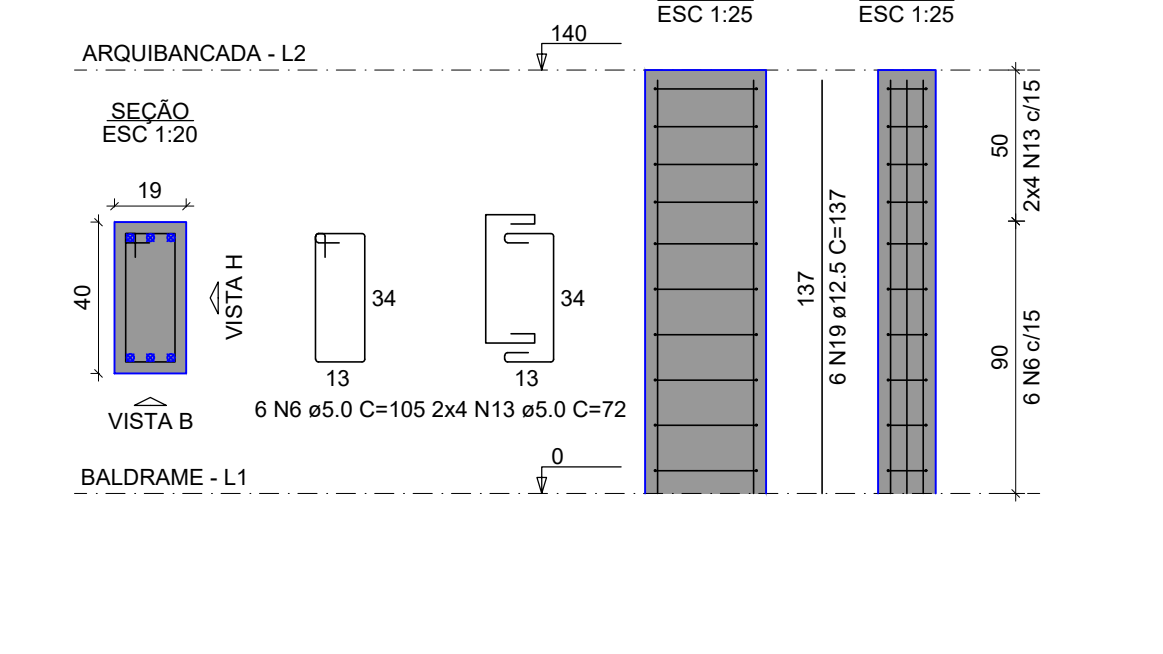

P29=P31=P33

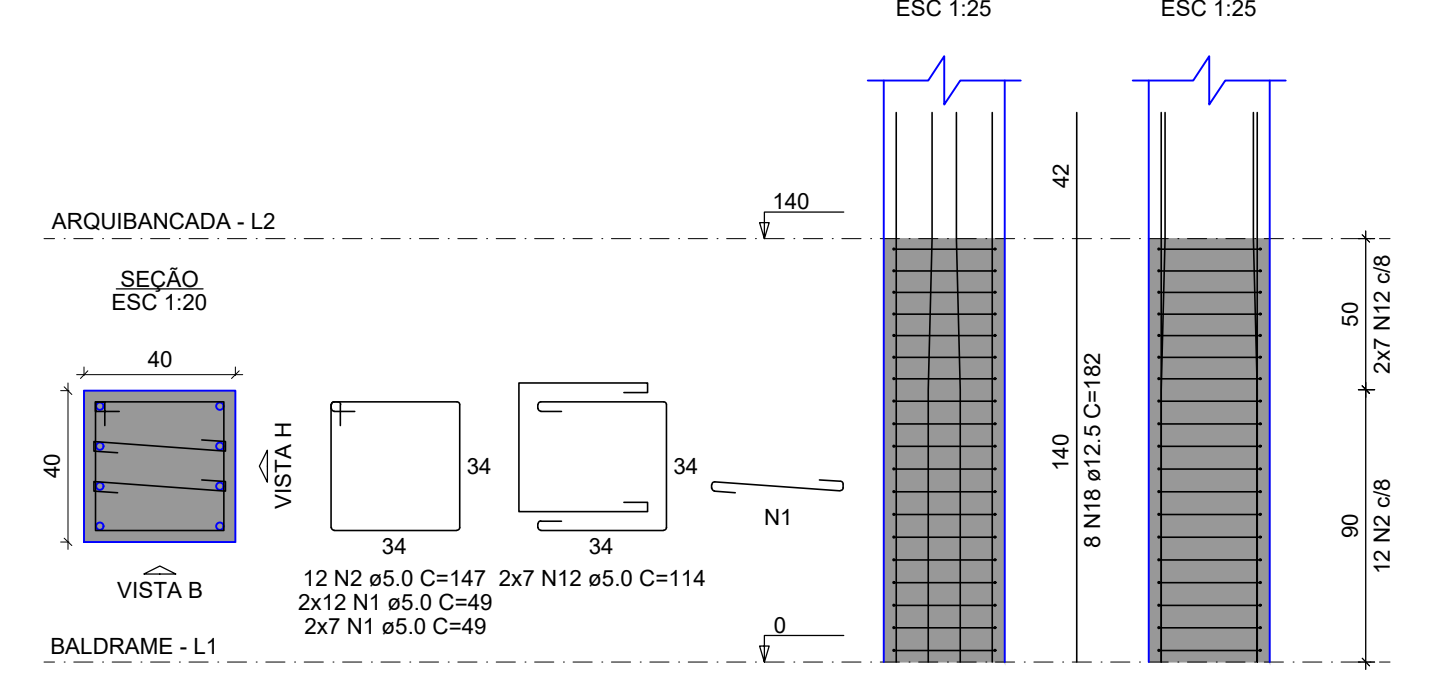

P35

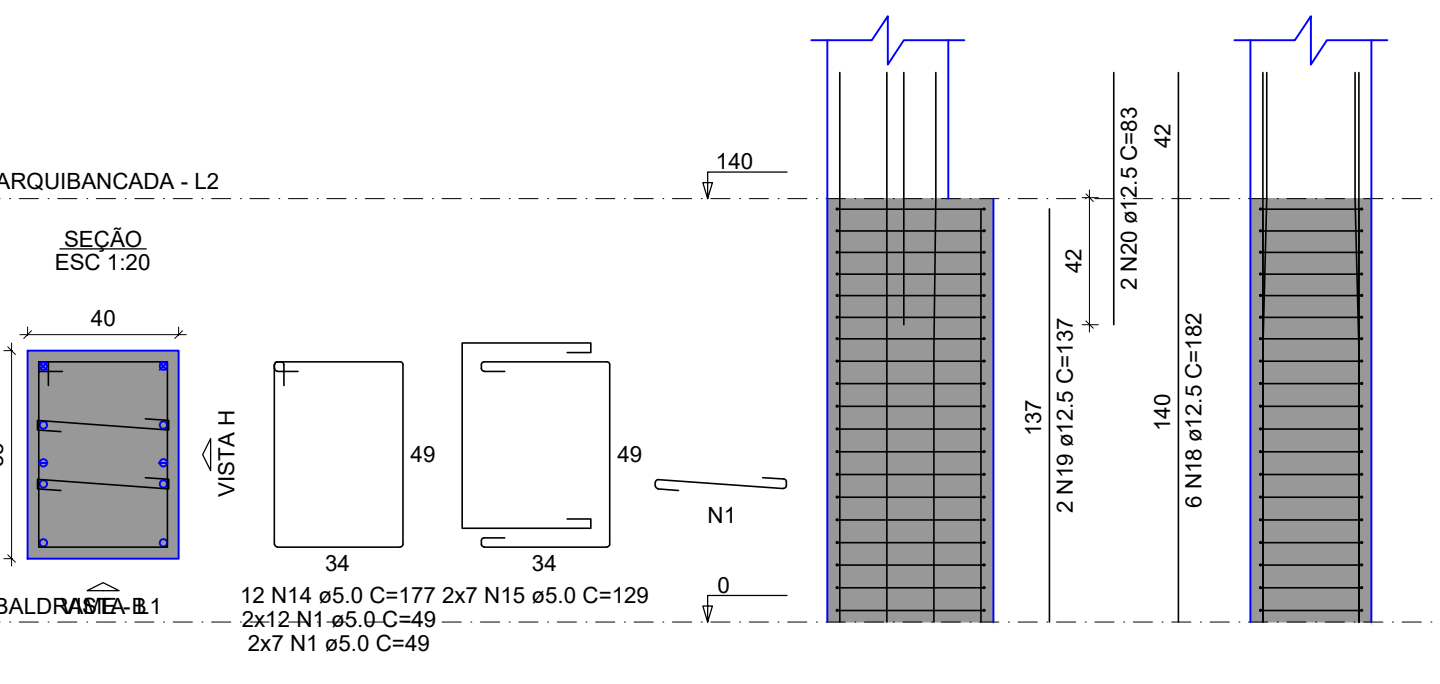

P36=P38

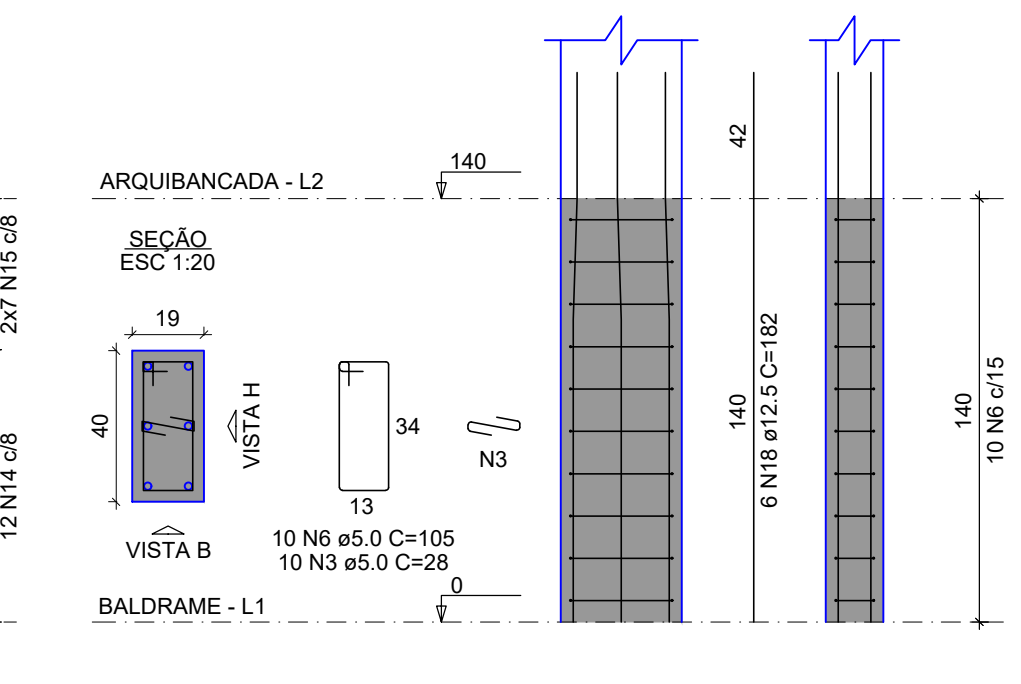


Table with columns for item, description, and quantity. Includes a list of materials and their specifications.

Table with columns for item, description, and quantity. Includes a list of materials and their specifications.

OBS: TODAS AS UNIDADES DE MEDIDA DO PRESENTE PROJETO ESTÃO EM METROS. CARIMBOS / APROVAÇÕES

É PROIBIDA A REPRODUÇÃO TOTAL OU PARCIAL DESTES PROJETO, SEM A AUTORIZAÇÃO DA EMPRESA PROJETISTA. LEI Nº 5194 DE 24/12/1966 (ART. 17 E 18) / LEI 9610 DE 19/02/98 (ART. 7º INCISO X)

Table with columns for company name, responsible technical, and address. Includes contact information for AZ Profissionais Associados.

Professional stamp and project information. Includes the name of the firm (AZ Profissionais Associados), the project name (Estrutural em Concreto Armado), and the author's name (Gustavo Ferreira).