

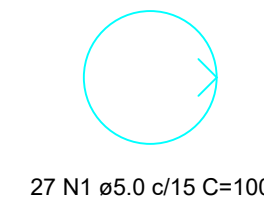


ESTACA H=4m

PLANTA
ESC 1:25

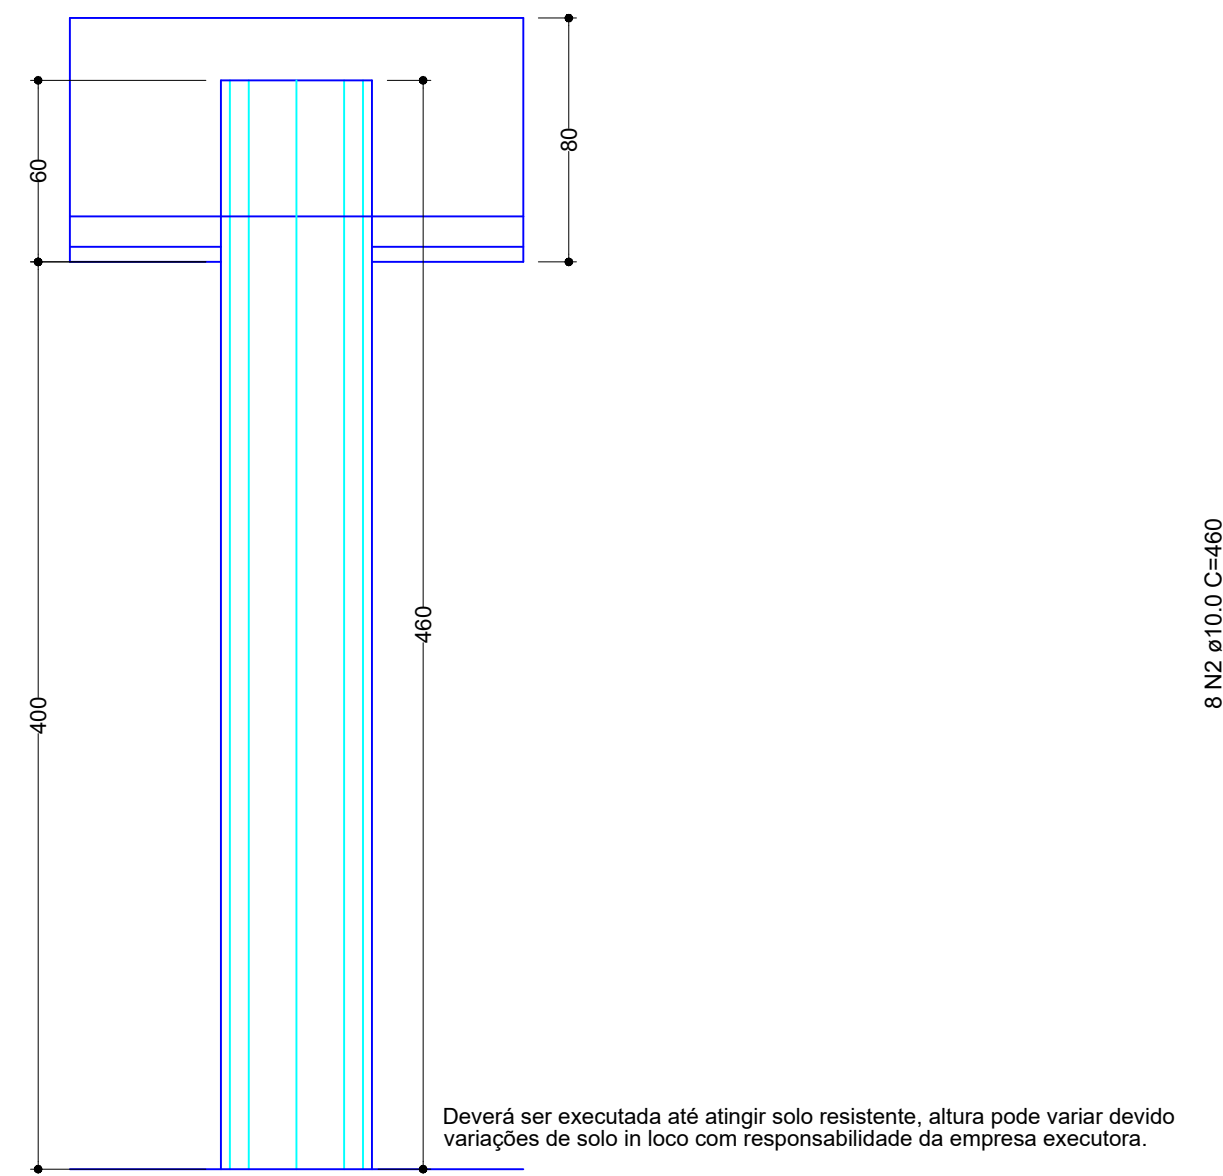

27 N1 ø5.0 c/15 C=100

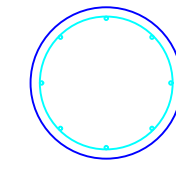

8 N1 ø10.0 C=460

8 N2 ø10.0 C=460

Relação do aço

AÇO	N	DIAM (mm)	QUANT	C.UNIT (cm)	C.TOTAL (cm)
CA50	1	5.0	27	100	2700
	2	10.0	8	460	3680



Resumo do aço

AÇO	DIAM (mm)	C.TOTAL (m)	PESO + 10 % (kg)
CA50	5.0	27	4.6
	10.0	36.8	25
PESO TOTAL (kg)			
CA50	25		
CA60	4.6		


Volume de concreto (C-25) = 0,31 m³
O quantitativo deverá ser multiplicado pela quantia de estacas.

ESTACA H=7m

PLANTA
ESC 1:25

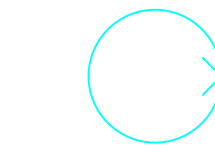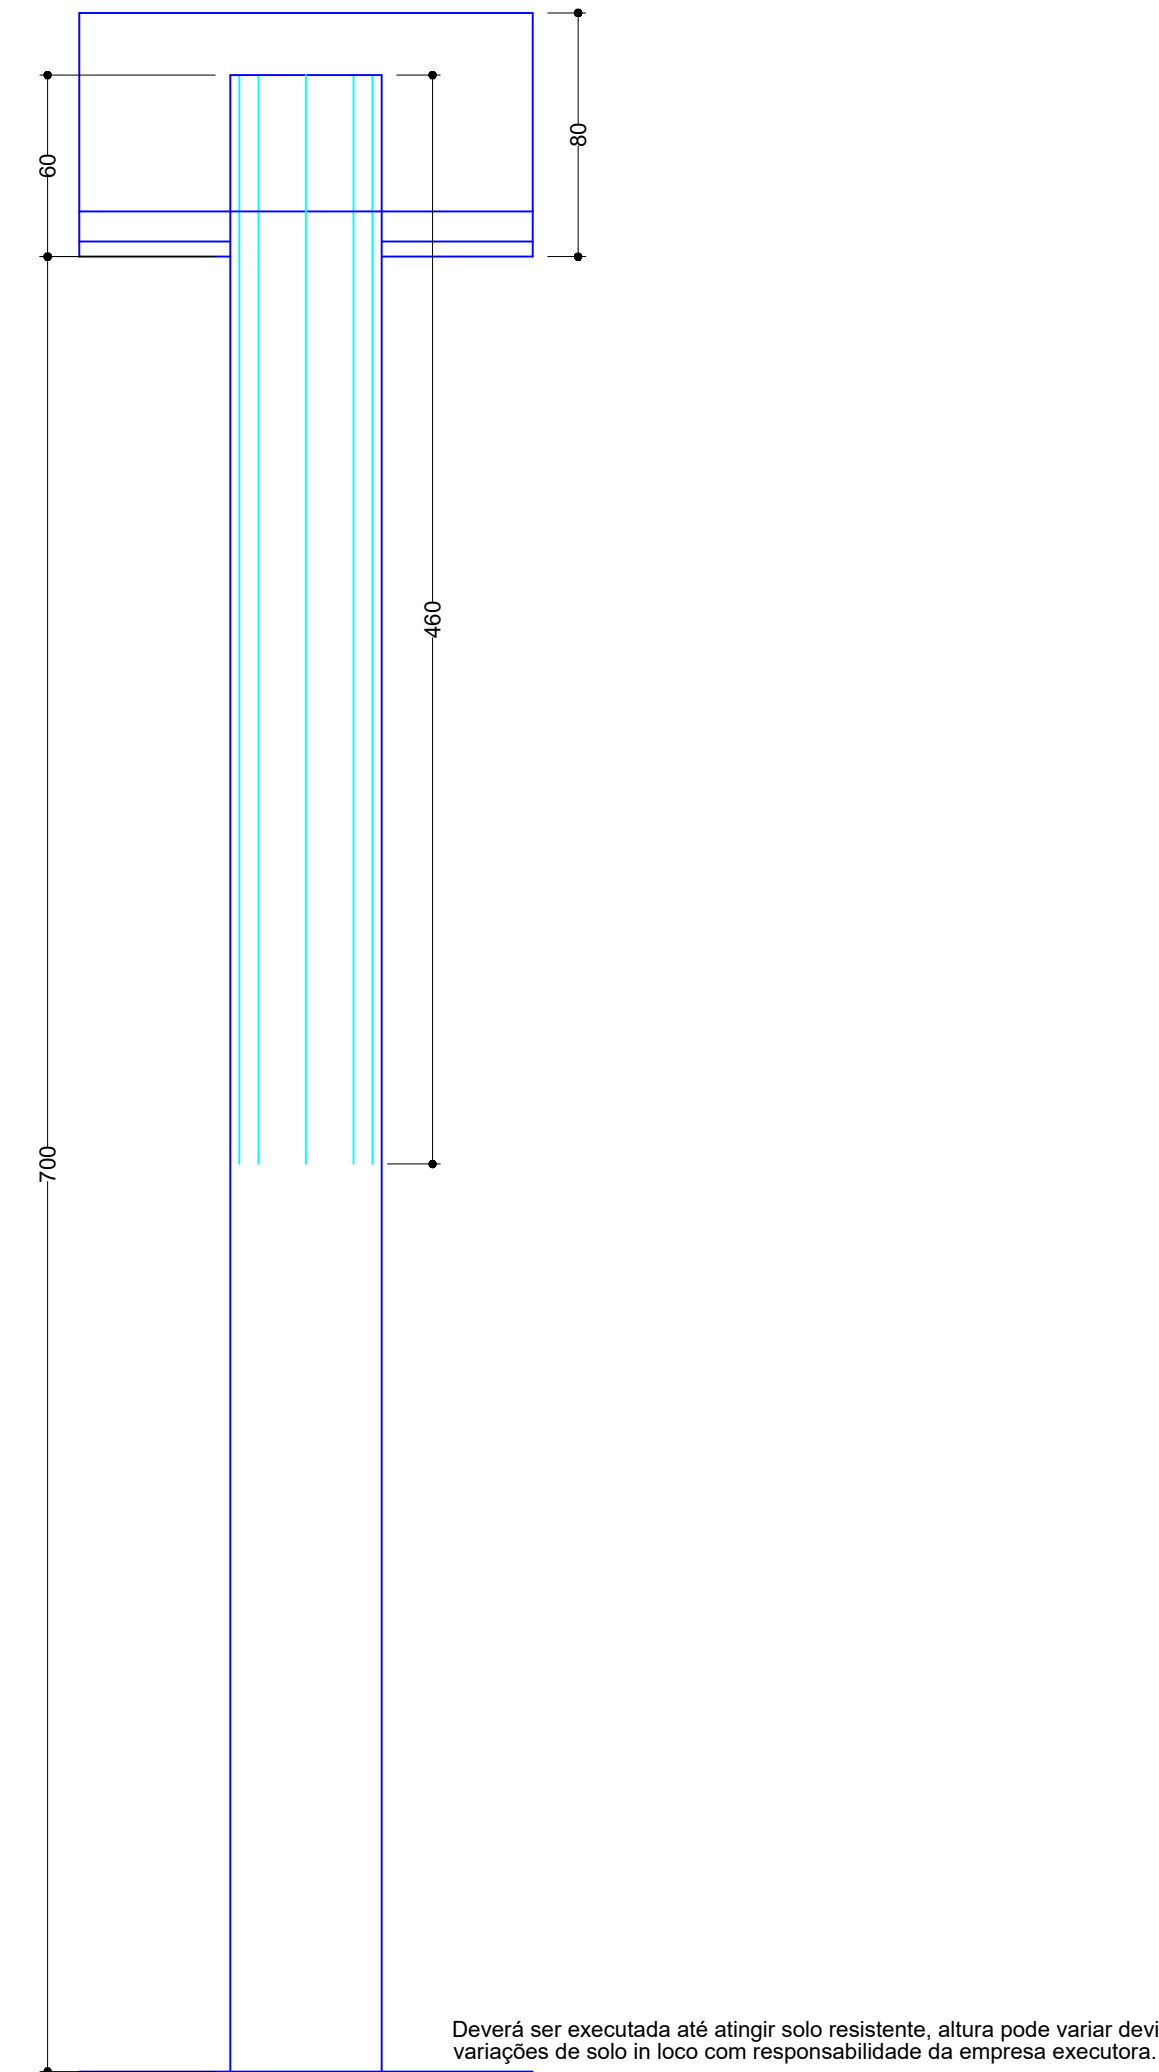

27 N1 ø5.0 c/15 C=100

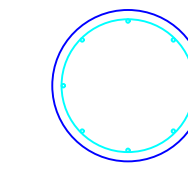

8 N1 ø10.0 C=460

8 N2 ø10.0 C=460

Relação do aço

AÇO	N	DIAM (mm)	QUANT	C.UNIT (cm)	C.TOTAL (cm)
CA50	1	5.0	27	100	2700
	2	10.0	8	460	3680

Resumo do aço



AÇO	DIAM (mm)	C.TOTAL (m)	PESO + 10 % (kg)
CA50	5.0	27	4.6
	10.0	36.8	25
PESO TOTAL (kg)			
CA50	25		
CA60	4.6		

Volume de concreto (C-25) = 0,55 m³
O quantitativo deverá ser multiplicado pela quantia de estacas.


OBS.: TODAS AS UNIDADES DE MEDIDA DO PRESENTE PROJETO ESTÃO EM METROS.
CARIMBOS / APROVAÇÕES

ESTACA H=5m

PLANTA
ESC 1:25

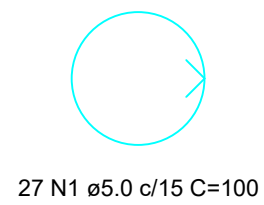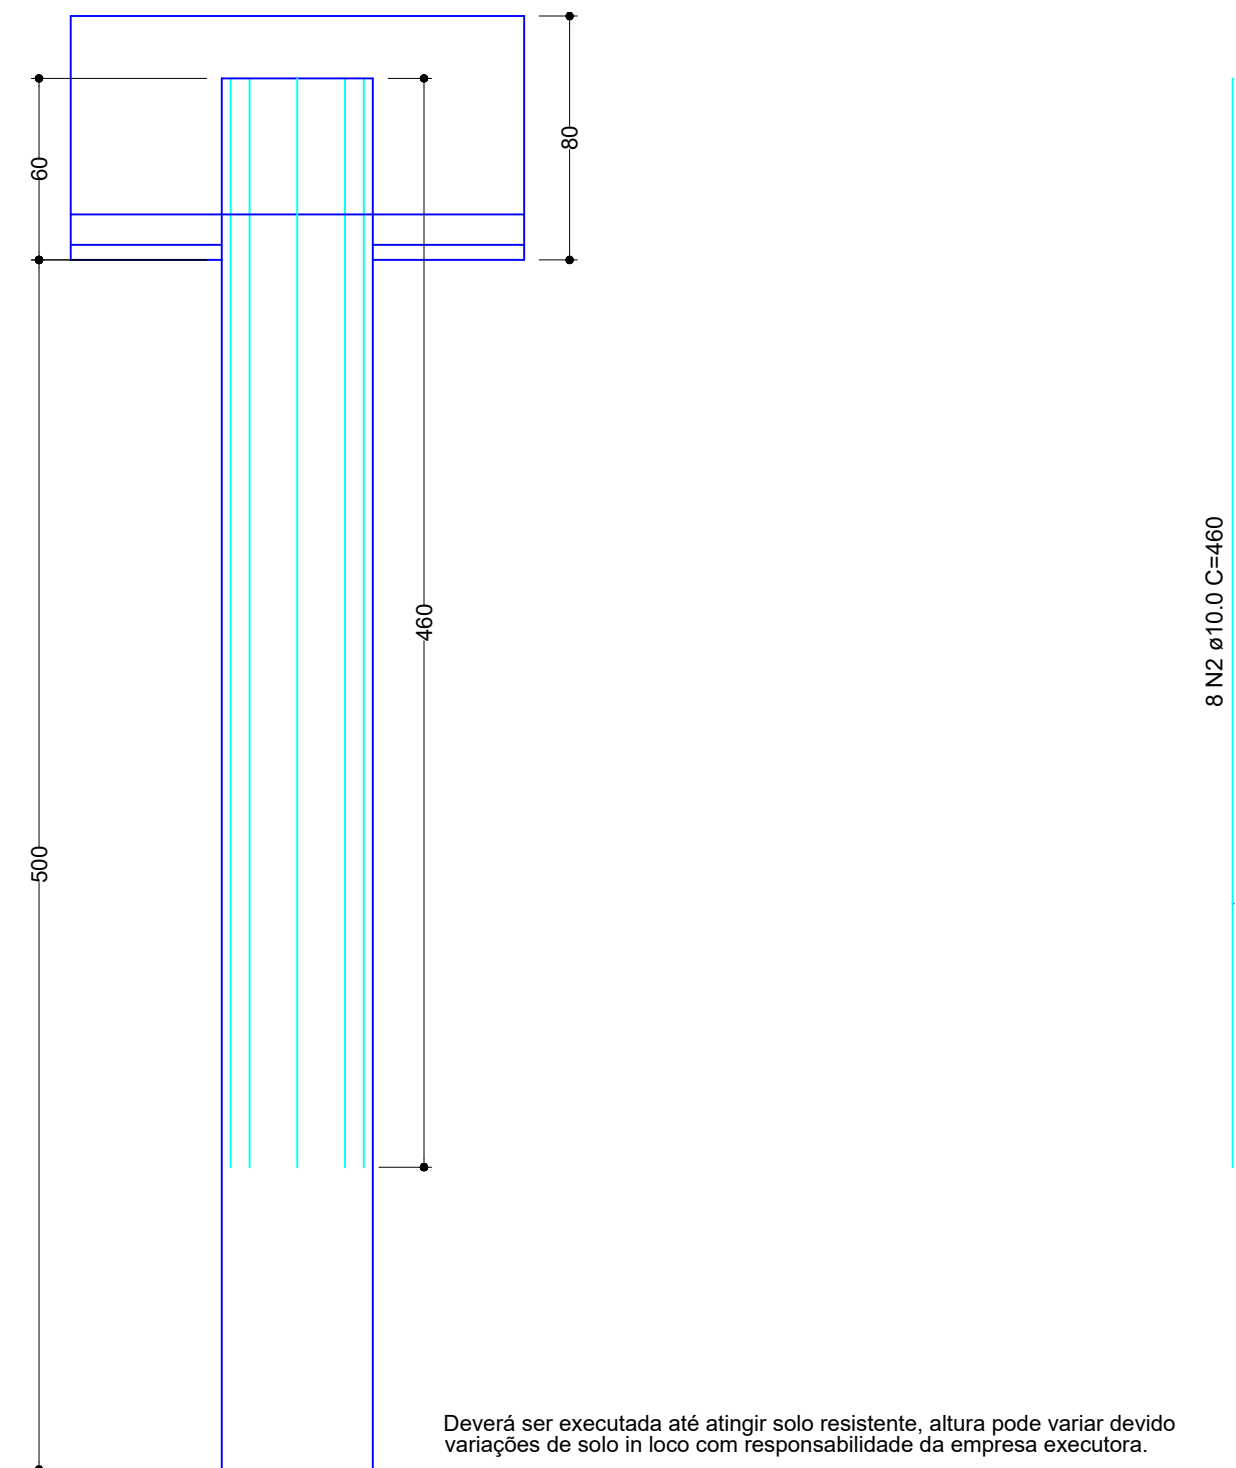

27 N1 ø5.0 c/15 C=100

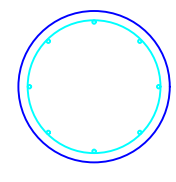

8 N1 ø10.0 C=460

8 N2 ø10.0 C=460

Relação do aço

AÇO	N	DIAM (mm)	QUANT	C.UNIT (cm)	C.TOTAL (cm)
CA50	1	5.0	27	100	2700
	2	10.0	8	460	3680

Resumo do aço

AÇO	DIAM (mm)	C.TOTAL (m)	PESO + 10 % (kg)
CA50	5.0	27	4.6
	10.0	36.8	25
PESO TOTAL (kg)			
CA50	25		
CA60	4.6		

Volume de concreto (C-25) = 0,39 m³
O quantitativo deverá ser multiplicado pela quantia de estacas.

É PROIBIDA A REPRODUÇÃO TOTAL OU PARCIAL DESTA OBRA SEM A AUTORIZAÇÃO DA EMPRESA PROJETISTA.
LEI Nº 5194 DE 24/12/1966 (ART. 17 E 18) / LEI 9610 DE 19/02/98 (ART. 7 INCISO X)

EMPRESA CONTRATADA	RESPONSÁVEL TÉCNICO	PROPRIETÁRIOS
AZ PROFISSIONAIS ASSOCIADOS CNPJ Nº: 45.748.830/0001-30	GUSTAVO FERREIRA ENGENHEIRO CIVIL CREA - SC 180570-7	MUNICÍPIO DE SÃO MIGUEL DA BOA VISTA ESTADO DE SANTA CATARINA CNPJ Nº: 80.912.124/0001-82

OBRA / ENDEREÇO
**ÁREA COBERTA ESPAÇO CULTURAL
SÃO MIGUEL DA BOA VISTA**
LADO PAR DA RUA SÃO LUIZ, ESQUINA COM A RUA ALDINO JACOB SCHNEIDER

PROPRIETÁRIO
MUNICÍPIO DE SÃO MIGUEL DA BOA VISTA

PROJETO
**ESTRUTURAL EM CONCRETO ARMADO
PROJETO EXECUTIVO**

AUTORIA
GUSTAVO FERREIRA
ENGENHEIRO CIVIL
CREA - SC 180570-7

DES. Az Profissionais (40) 3198-1733
ESCALA INDICADA
DATA FEV/2026

CONTEÚDO DA PRANCHA	REV.	PROJETO	FASE	FOLHA	TOTAL
- DETALHAMENTO ESTACAS	00	EXE	PE	08	15