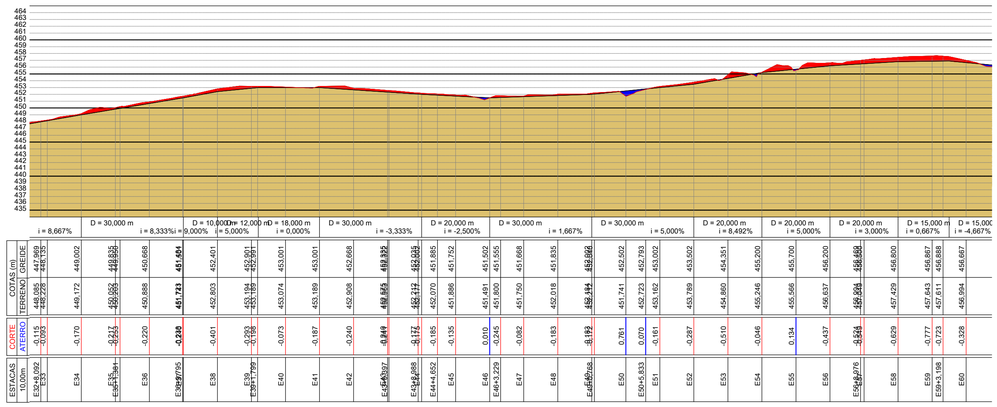

PERFIL LONGITUDINAL

ESC. H: 1:900
ESC. V.: 1:450

SEÇÃO CORTE E ATERRO

ESC.: 1:250

E32+8,092	1,169	0,000	1,908	2,221	0,000
E33	1,159	0,000	10,000	18,185	0,000
E34	2,478	0,000	10,000	22,650	0,000
E35	2,052	0,000	1,381	2,881	0,000
E35+1,381	2,120	0,000	8,619	17,854	0,000
E36	2,023	0,000	9,795	22,220	0,000
E36+9,795	2,514	0,000	0,205	0,523	0,000
E37	2,599	0,000	9,917	31,775	0,000
E38	3,809	0,000	9,917	31,309	0,000
E39	2,505	0,000	1,799	3,721	0,000
E39+1,799	1,633	0,000	8,201	9,653	0,000
E40	0,721	0,000	10,000	15,075	1,025
E41	2,294	0,205	10,000	23,230	1,025
E42	2,352	0,000	10,000	21,195	0,000
E43	1,887	0,000	0,397	0,752	0,000
E43+0,397	1,902	0,000	8,588	16,906	0,000
E43+8,988	2,035	0,000	1,012	1,665	0,000
E44	1,256	0,000	4,652	7,323	0,000
E44+4,652	1,892	0,000	5,347	7,753	0,297
E45	1,008	0,111	9,995	7,646	10,674
E46	0,522	2,025	3,229	5,430	3,269
E46+3,229	2,841	0,000	6,768	13,153	0,000
E47	1,046	0,000	9,990	14,560	0,000
E48	1,869	0,000	9,990	18,186	0,000
E49	1,772	0,000	0,768	1,277	0,000
E49+0,768	1,552	0,000	9,205	7,143	20,137
E50	0,000	4,375	5,826	0,859	13,640
E50+5,833	0,295	0,307	4,167	5,527	0,640
E51	2,358	0,000	10,000	26,505	0,000
E52	2,943	0,000	10,000	41,885	0,000
E53	5,434	0,000	10,000	39,575	1,075
E54	2,481	0,215	10,000	35,090	2,670
E55	4,537	0,319	10,000	44,855	1,595
E56	4,434	0,000	8,976	42,537	0,000
E56+8,976	5,044	0,000	1,024	5,342	0,000
E57	5,389	0,000	9,998	51,056	3,084
E58	4,824	0,617	9,998	53,756	4,809
E59	5,929	0,345	3,198	18,091	1,449
E59+3,198	5,385	0,561	6,802	33,999	4,625
E60	4,612	0,799			

Corte (m²): Área de corte; Aterro (m²): Área de aterro; Distância (m): Distância entre as seções; Vol. Corte (m³): Volume parcial de corte; Vol. Aterro (m³): Volume parcial de aterro; Fórmula da semi-soma: (Area1 + Area2) x Dist / 2

Volume total de corte:	1.171,746 m³
Volume total de aterro:	187,139 m³
Volume total:	1.358,885 m³

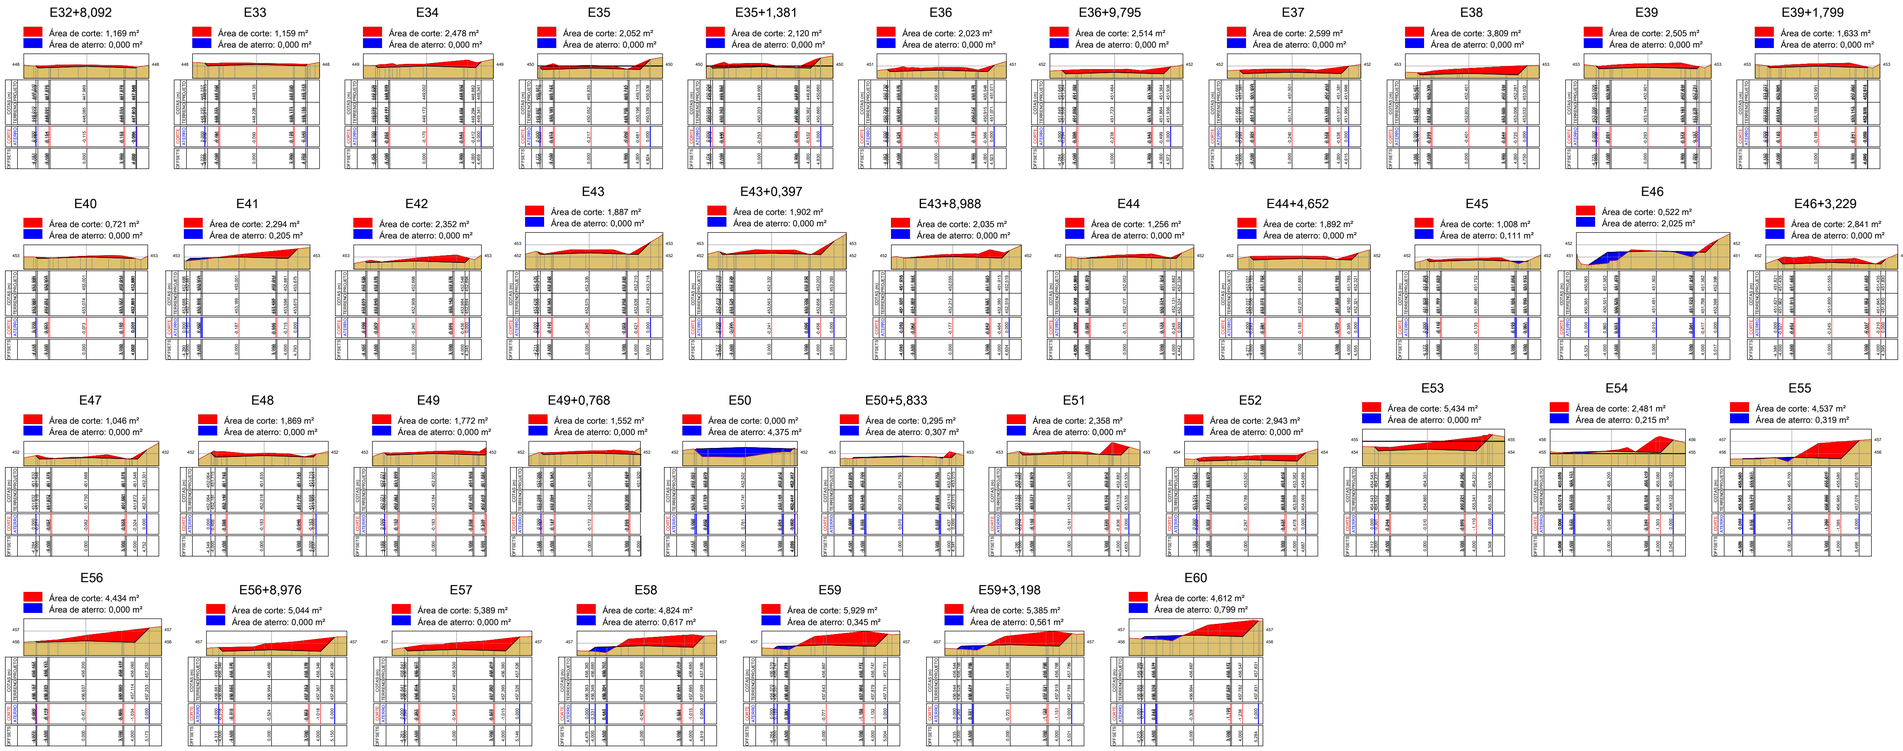

ASSOCIAÇÃO DOS MUNICÍPIOS DO ENTRE RIOS - SC
BOM JESUS DO OESTE-CAIBI-CAMPO ERÊ-CUNHA PORÃ-CUNHATAÍ-FLOR DO SERTÃO
IRACEMINHA-MARAVILHA-MODELO-PALMITOS-RIQUEZA-ROMELÂNDIA-SALTINHO
SANTA TEREZINHA DO PROGRESSO-SÃO MIGUEL DA BOA VISTA-SAUDADES-TIGRINHOS

ENDEREÇO:
Av. Euclides da Cunha, 160 - Cx. P. 47 - Centro
89.874-000 - MARAVILHA - Santa Catarina
Fone/Fax: (0**49)3664-0282 e-mail:engenharia@amerios.org.br
CNPJ 00.961.206/0001-88

MUNICÍPIO DE SÃO MIGUEL DA BOA VISTA - SC

OBRA:

PROJETO DE PAVIMENTAÇÃO

LINHA POÇO PARADO
SEÇÃO I

RESPONSÁVEL TÉCNICO:
ENGENHEIRA CIVIL
CREA/SC: 129.788-3
REG. NACIONAL: 251355277-6
LEANDRA FACHINI BOITA

ASS. RESP. TÉCNICO:
LEANDRA FACHINI BOITA:04833121930
Assinado de forma digital por LEANDRA FACHINI BOITA:04833121930
Dados: 2026.04.13 10:58:14 -03'00'

ESPECIFICAÇÕES:
PERFIL LONGITUDINAL E TRANSVERSAL

TOPÓGRAFO:
MATEUS TURATTI
ENGENHEIRO FLORESTAL
CREA/SC: 111.227-5 Geomensor Incra PXQ-GEOTATTA Topografia

PROPRIETÁRIO:
MUNICÍPIO DE SÃO MIGUEL DA BOA VISTA - SC

ASS. PREFEITO:
VANDERLEI BONALDO:04382272980
Assinado de forma digital por VANDERLEI BONALDO:04382272980
Dados: 2026.04.13 13:46:05 -03'00'

LOCAL:
PERÍMETRO URBANO

MUNICÍPIO DE SÃO MIGUEL DA BOA VISTA
CNPJ: 80.912.124/0001-82

DESENHO: CAMILA BURIN
Nº DESENHO: 03/2025/SMBV/SETEMBRO/POÇO PARADO
DATA: SETEMBRO/2025
ESCALA: INDICADA
FOLHA: 01B