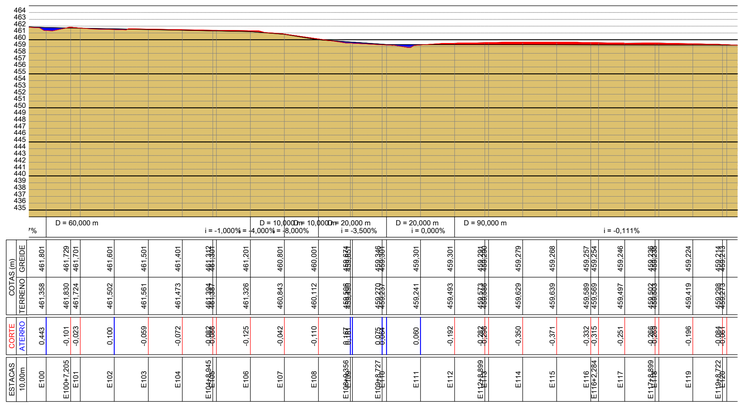

PERFIL LONGITUDINAL

ESC. H: 1:900
ESC. V.: 1:450

SEÇÃO CORTE E ATERRO

ESC.: 1:250

E100	0,011	3,266	7,205	1,218	12,537
E100+7,205	0,327	0,214	2,795	0,640	0,592
E101	0,131	0,210	10,000	0,655	4,210
E102	0,000	0,632	10,000	0,695	6,215
E103	0,139	0,611	10,000	1,590	6,755
E104	0,179	0,740	8,945	1,905	6,901
E104+8,945	0,247	0,803	1,055	0,268	0,827
E105	0,260	0,765	10,000	3,505	5,805
E106	0,441	0,396	10,000	6,360	2,365
E107	0,831	0,077	10,000	7,495	0,620
E108	0,668	0,047	9,356	4,435	7,695
E108+9,356	0,280	1,598	0,644	0,186	1,017
E109	0,296	1,560	8,727	2,400	11,018
E109+8,727	0,254	0,965	1,273	0,269	1,189
E110	0,168	0,903	10,000	2,265	7,535
E111	0,285	0,604	10,000	6,865	3,020
E112	1,088	0,000	8,898	12,840	0,000
E112+8,899	1,798	0,000	1,101	2,031	0,000
E113	1,889	0,000	10,000	21,215	0,000
E114	2,354	0,000	10,000	24,340	0,000
E115	2,514	0,000	10,000	22,725	0,165
E116	2,031	0,033	2,284	4,451	0,121
E116+2,284	1,867	0,073	7,716	12,720	1,130
E117	1,430	0,220	8,899	13,148	1,829
E117+8,899	1,525	0,191	1,101	1,691	0,199
E118	1,545	0,171	9,997	14,406	2,019
E119	1,337	0,233	8,720	7,373	3,056
E119+8,722	0,354	0,468	1,278	0,361	0,646
E120	0,210	0,543			

Corte (m²): Área de corte; Aterro (m²): Área de aterro; Distância (m): Distância entre as seções; Vol. Corte (m³): Volume parcial de corte; Vol. Aterro (m³): Volume parcial de aterro; Fórmula da semi-soma: (Área1 + Area2) x Dist / 2

Volume total de corte:	1.145,721 m³
Volume total de aterro:	286,451 m³
Volume total:	1.432,172 m³

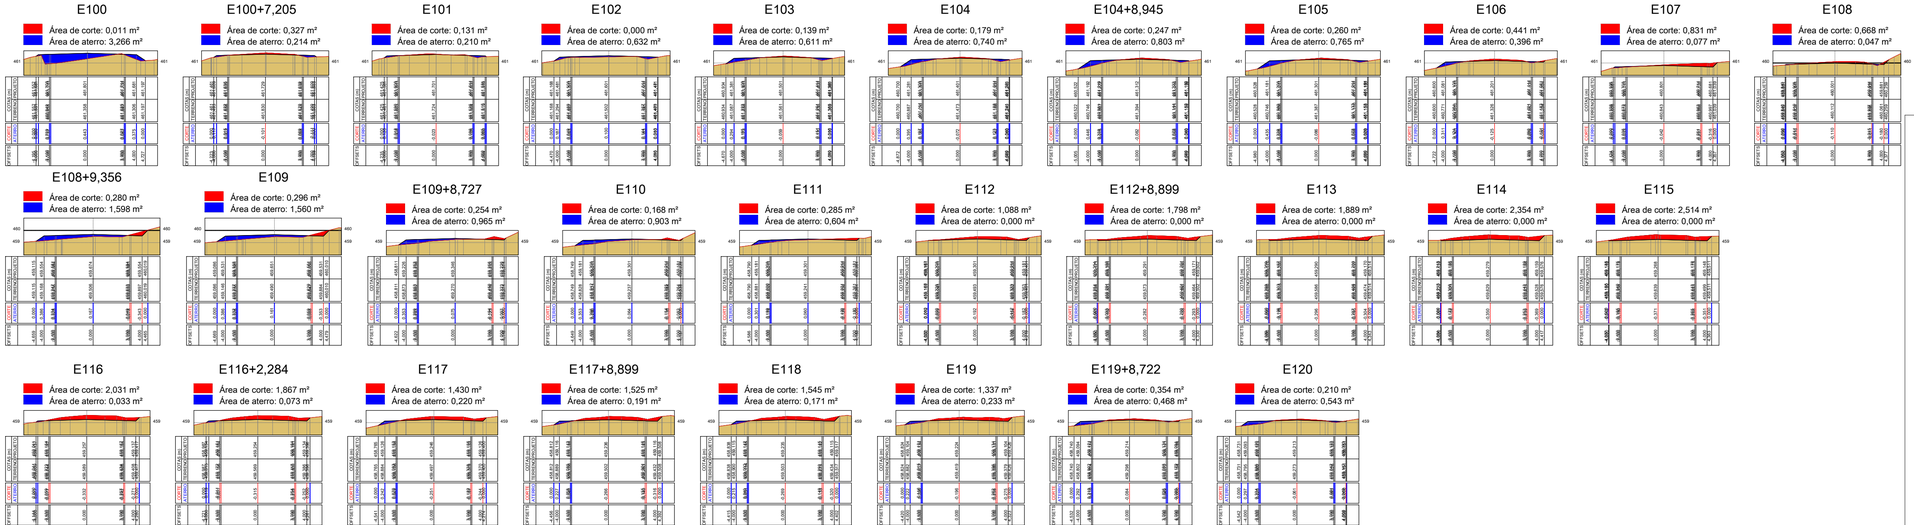

AMERIOS

ASSOCIAÇÃO DOS MUNICÍPIOS DO ENTRE RIOS - SC
BOM JESUS DO OESTE-CAIBI-CAMPO ERÊ-CUNHA PORÃ-CUNHATAÍ-FLOR DO SERTÃO
IRACEMINHA-MARAVILHA-MODELO-PALMITOS-RIQUEZA-ROMELÂNDIA-SALTINHO
SANTA TEREZINHA DO PROGRESSO-SÃO MIGUEL DA BOA VISTA-SAUDADES-TIGRINHOS

ENDEREÇO:
Av. Euclides da Cunha, 160 - Cx. P. 47 - Centro
89.874-000 - MARAVILHA - Santa Catarina
Fone/Fax: (0**49)3664-0282 e-mail:engenharia@amerios.org.br
CNPJ 00.961.206/0001-88

MUNICÍPIO DE SÃO MIGUEL DA BOA VISTA - SC

OBRA:

PROJETO DE PAVIMENTAÇÃO

LINHA POÇO PARADO
SEÇÃO II

RESPONSÁVEL TÉCNICO:
ENGENHEIRA CIVIL
CREA/SC: 129.788-3
REG. NACIONAL: 251355277-6

LEANDRA FACHINI BOITA

ASS. RESP. TÉCNICO:
LEANDRA FACHINI BOITA:04833121930
Assinado de forma digital por LEANDRA FACHINI BOITA:04833121930
Dados: 2026.04.13 11:09:55 -03'00'

ESPECIFICAÇÕES:
PERFIL LONGITUDINAL E TRANSVERSAL

TOPÓGRAFO:
MATEUS TURATTI
ENGENHEIRO FLORESTAL
CREA/SC: 111.227-5 Geomensor Incra PAQ: GEOTATTA Topografia

PROPRIETÁRIO:
MUNICÍPIO DE SÃO MIGUEL DA BOA VISTA - SC

ASS. PREFEITO:
VANDERLEI BONALDO:04382272980
Assinado de forma digital por VANDERLEI BONALDO:04382272980
Dados: 2026.04.13 13:47:37 -03'00'

LOCAL:
PERÍMETRO URBANO

MUNICÍPIO DE SÃO MIGUEL DA BOA VISTA
CNPJ: 80.912.124/0001-82

DESENHO: CAMILA BURIN
Nº DESENHO: 03/2025/SMBV/SETEMBRO/POÇO PARADO
DATA: SETEMBRO/2025
ESCALA: INDICADA

FOLHA: 02B