


E227	4,029	0,000	10,000	43,565	0,900
E228	4,684	0,000	10,000	43,020	0,900
E229	3,920	0,000	10,000	42,555	0,000
E230	4,591	0,000	10,000	43,885	0,000
E231	4,186	0,000	10,000	21,565	1,170
E232	0,127	0,234	10,000	6,865	1,170
E233	1,246	0,000	10,000	14,880	0,000
E234	1,730	0,000	10,000	31,280	0,000
E235	4,526	0,000	10,000	65,705	0,000
E236	8,615	0,000	7,740	61,408	0,000
E236+7,740	7,253	0,000	2,260	16,443	0,000
E237	7,298	0,000	10,000	50,375	0,000
E238	2,777	0,000	10,000	24,370	0,000
E239	2,097	0,000	10,000	23,655	0,000
E240	2,634	0,000			

Corte (m²): Área de corte; Aterro (m²): Área de aterro; Distância (m): Distância entre as seções; Vol. Corte (m³): Volume parcial de corte; Vol. Aterro (m³): Volume parcial de aterro; Fórmula da semi-soma: (Area1 + Area2) x Dist / 2

Volume total de corte:	1.605,595 m³
Volume total de aterro:	110,712 m³
Volume total:	1.716,307 m³

**PERFIL LONGITUDINAL**  
ESC. H: 1:900  
ESC. V.: 1:450  
**SEÇÃO CORTE E ATERRO**  
ESC.: 1:250

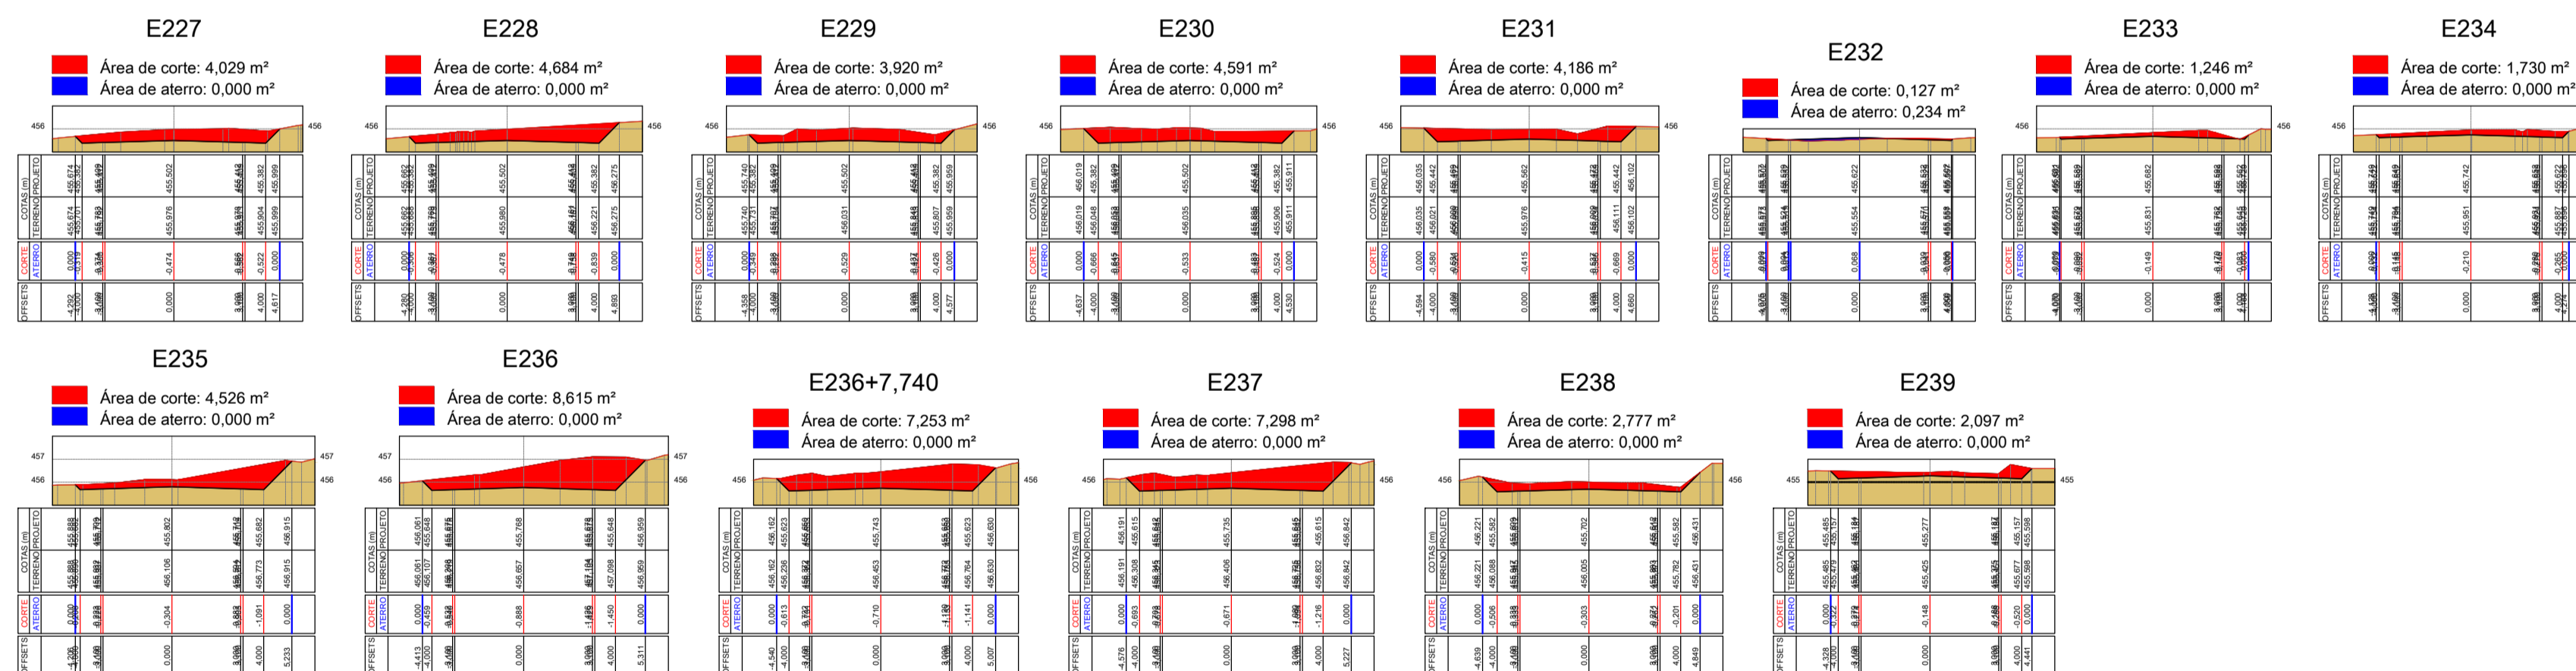



**AMERIOS**

**ASSOCIAÇÃO DOS MUNICÍPIOS DO ENTRE RIOS - SC**  
BOM JESUS DO OESTE-CABI-CAMPO ERÉ-CUNHA PORÁ-CUNHATAÍ-FLOR DO SERTÃO  
RACEMINHA-MARAVILHA-MODELO-PALMITOS-RIQUEZA-SALTINHO  
SANTA TEREZINHA DO PROGRESSO-SÃO MIGUEL DA BOA VISTA-SALVADORES-TIGREINHOS

ENDEREÇO:  
Av. Euclides da Cunha, 160 - Cx. P. 47 - Centro  
89.874-000 - MARAVILHA - Santa Catarina  
Fone/Fax: (0\*49)3664-0282 e-mail:engenharia@amerios.org.br  
CNPJ 00.961.206/0001-88

---



**MUNICÍPIO DE SÃO MIGUEL DA BOA VISTA - SC**

**PROJETO DE PAVIMENTAÇÃO**  
**LINHA POÇO PARADO**  
**SEÇÃO IV**

---

RESPONSÁVEL TÉCNICO: ENGENHEIRA CIVIL CREA/SC: 129.788-3 REG. NACIONAL: 251355277-6 <b>LEANDRA FACHINI BOITA</b>	ASS. RESP. TÉCNICO: MATEUS TURATTI ENGENHEIRO FLORESTAL CREA/SC: 111.275-5 - Geomensor Insc. PND GeoTerra Topografia
PROPRIETÁRIO: MUNICÍPIO DE SÃO MIGUEL DA BOA VISTA - SC	ASS. PREFEITO: MUNICÍPIO DE SÃO MIGUEL DA BOA VISTA CNPJ: 80.912.124/0001-82
LOCAL: PERÍMETRO URBANO	ESCALA: INDICADA
DESENHO: CAMILA BURIN	DATA: 03/2025/SMBV/SETEMBRO/POÇO PARADO

04B