





LOCALIZAÇÃO


Sem Escala

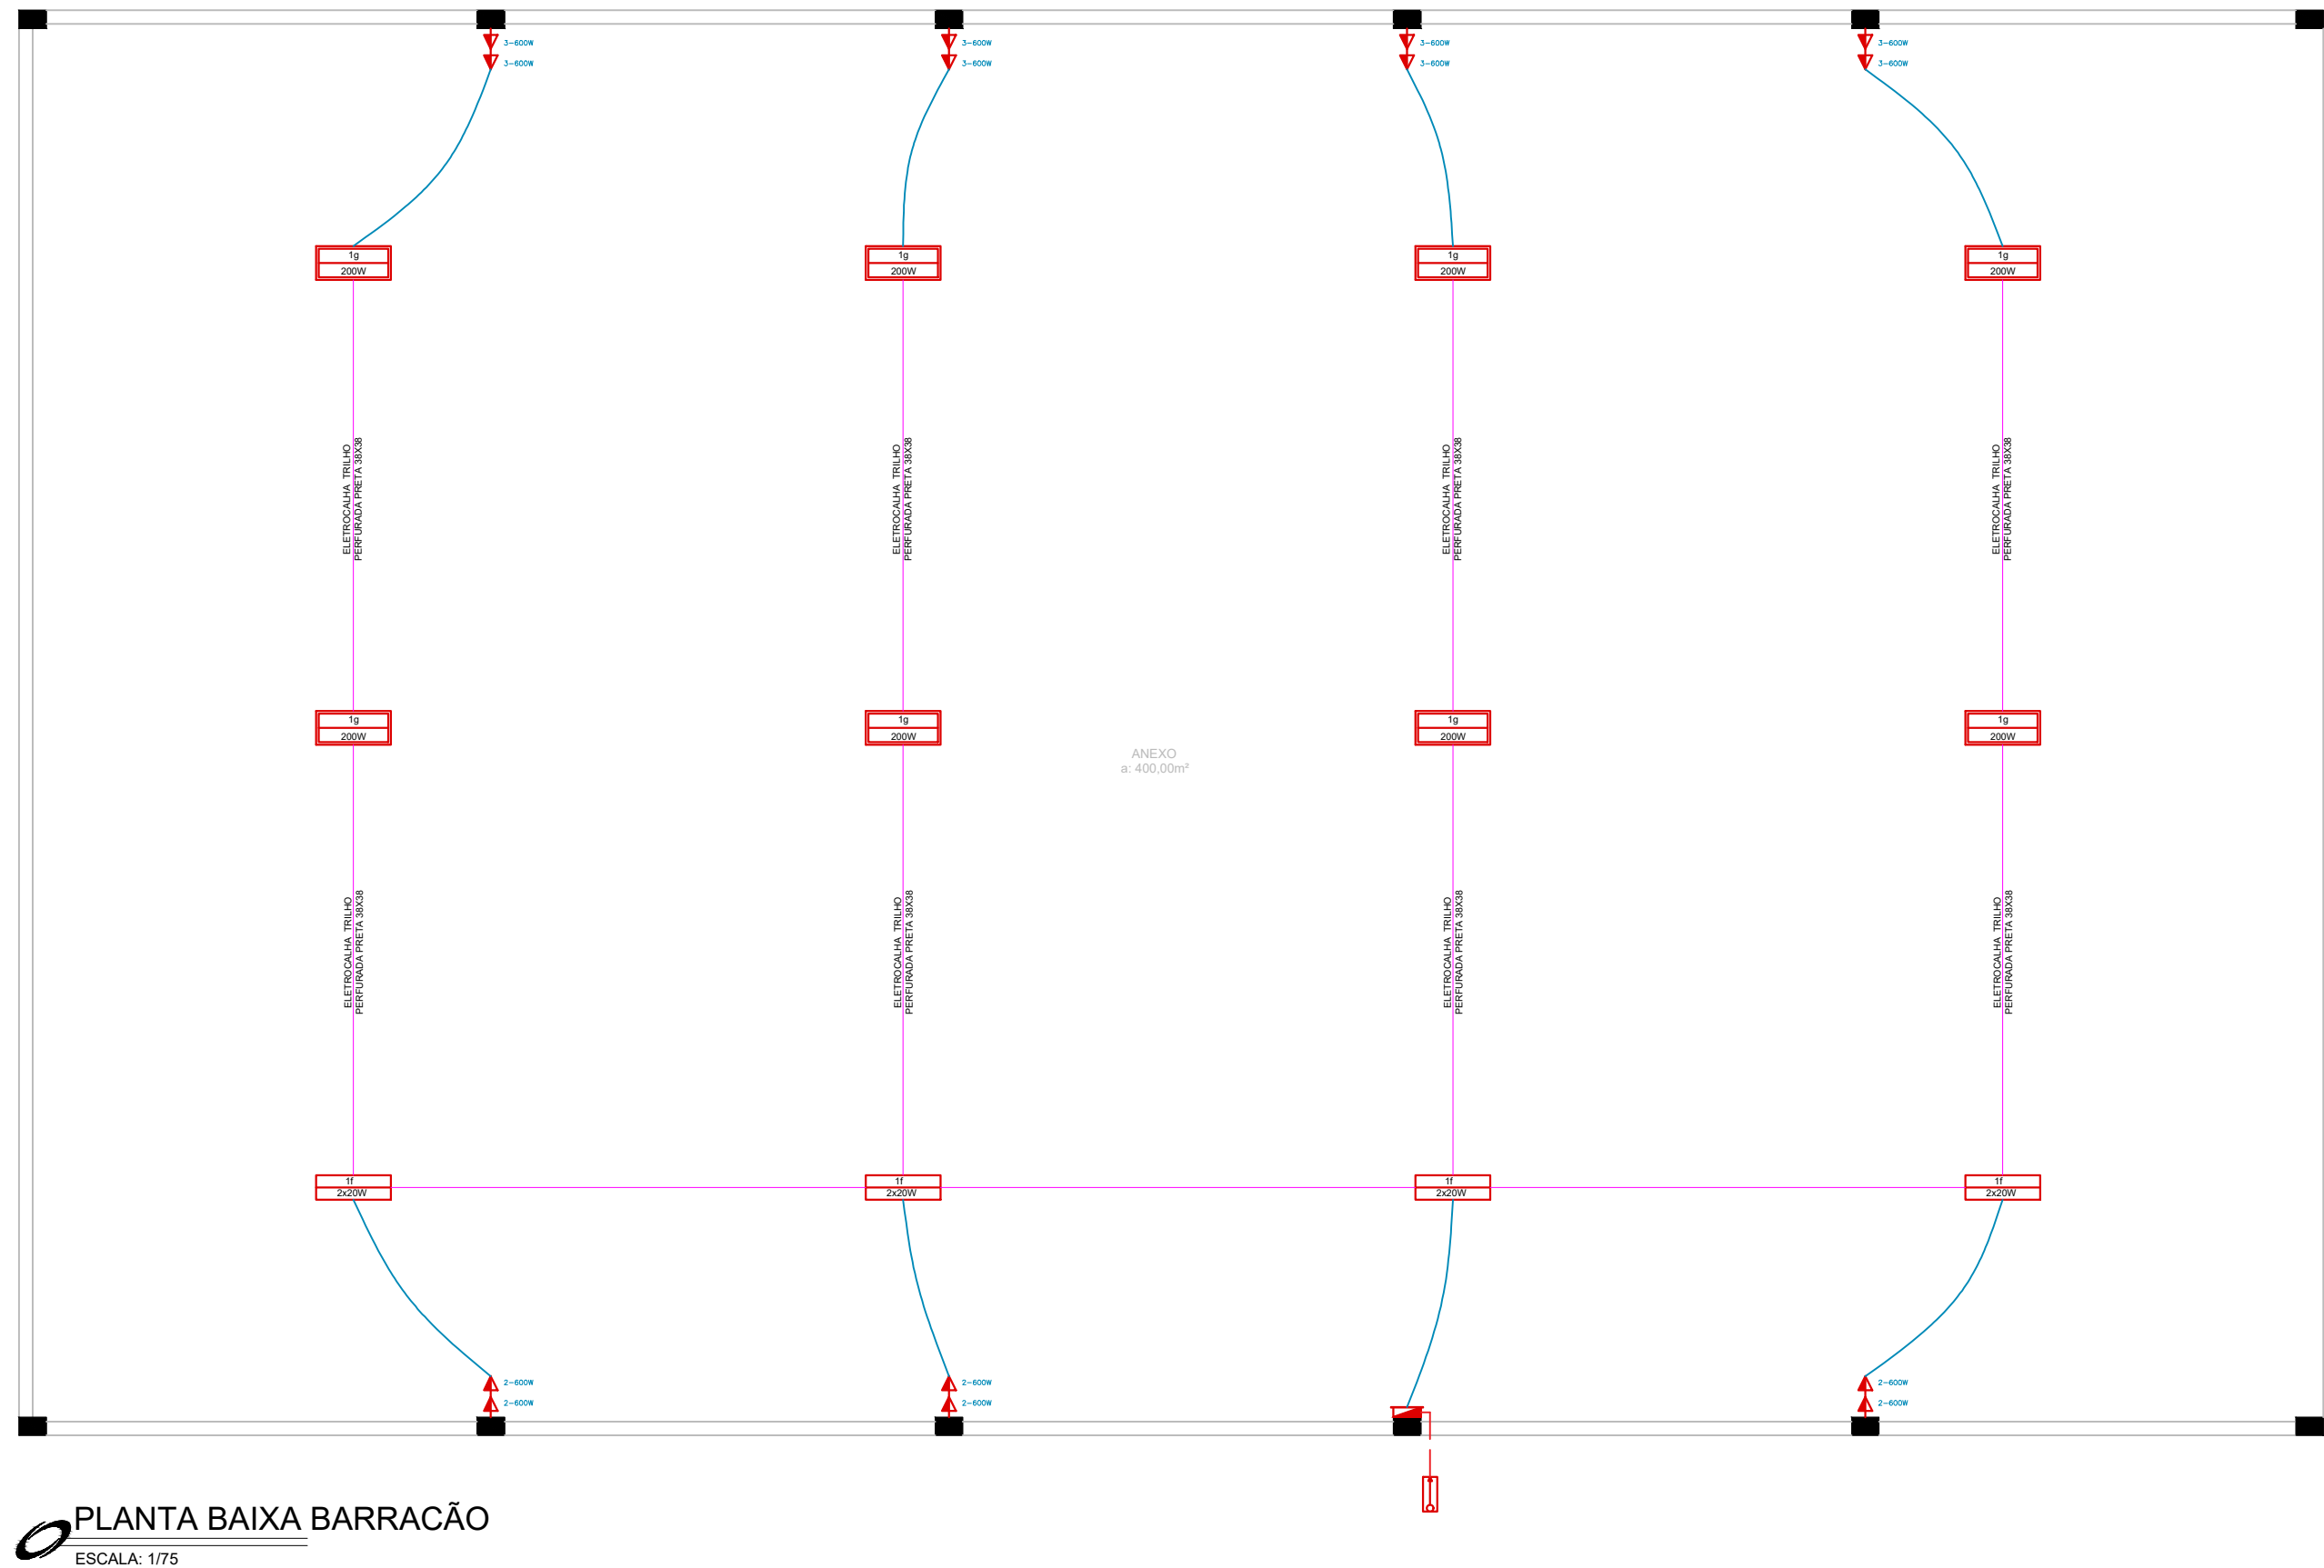

QUADRO DE DISTRIBUIÇÃO - SALÃO E ANEXOS																		
Circ.	Setor	Descrição	Tomadas			Iluminação			Específico (W)	Total (W)	Fases	Pot. - R (W)	Pot. - S (W)	Pot. - T (W)	Condutor		Proteção	
			100VA	400VA	600VA	32W	40W	200W							mm²	A	Modelo	
1	Geral	Iluminação				22	6	4		1648	R	1648			F1,5+N1,5mm²	16	Mini Curva A	
2	Geral	Tomadas	35							3500	S		3500		F2,5+N2,5+PE2,5mm²	16	Disjuntor + DR30mA	
3	Cozinha	Tomadas			3					1800	S		1800		F4,0+N4,0+PE4,0mm²	32	Disjuntor + DR50mA	
4	Copa	Torneira Elétrica								5800	T			5800	F6,0+N6,0+PE6,0mm²	50	Disjuntor + DR60mA	
5	Quadra	Iluminação						16		3200	R	3200			F2,5+N2,5+PE2,5mm²	32	Disjuntor + DR50mA	
6	Quadra	Tomadas							5000	15000	R/S/T	5000	5000	5000	F10,0+N10,0+PE10,0mm²	50	Disjuntor + DR60mA	
7	Reserva 01																	
8	Reserva 02																	
											R+S+T	9.848	10.300	10.800				
											TOTAL DO PAVIMENTO:			30.948	F10,0+N10,0+PE10,0mm²	50	Disjuntor + DR 50mA	

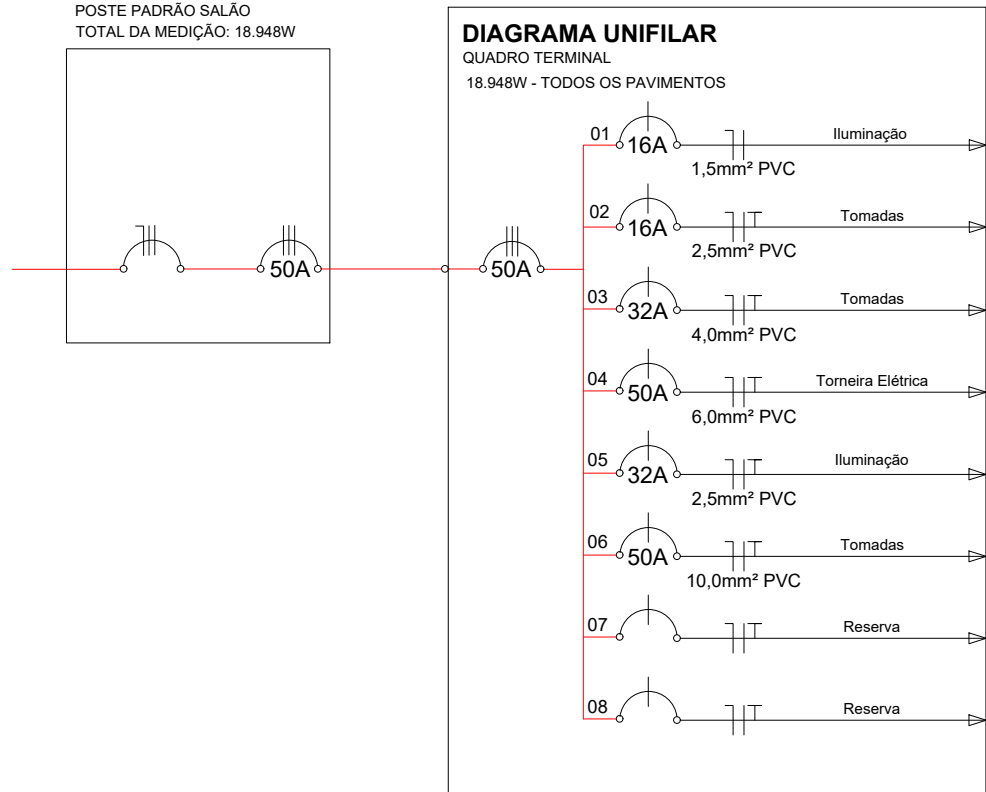

QUADRO DE DISTRIBUIÇÃO - BARRACÃO																		
Circ.	Setor	Descrição	Tomadas			Iluminação			Específico (W)	Total (W)	Fases	Pot. - R (W)	Pot. - S (W)	Pot. - T (W)	Condutor	Proteção		
			100VA	400VA	600VA	32W	40W	200W							mm²	A	Modelo	
1	Geral	Iluminação					12			480	R	480			F1,5+N1,5mm²	16	Mini Curva A	
2	Geral	Tomadas			8					4800	S		4800		F4,0+N4,0+PE4,0mm²	32	Disjuntor + DR50mA	
3	Geral	Tomadas			6					3600	T			3600	F4,0+N4,0+PE4,0mm²	32	Disjuntor + DR50mA	
4	Reserva 01																	
5	Reserva 02																	
											R+S+T	480	4.800	3.600				
												TOTAL DO PAVIMENTO:		8.880		F10,0+N10,0+PE10,0mm²	50	Disjuntor + DR 50mA

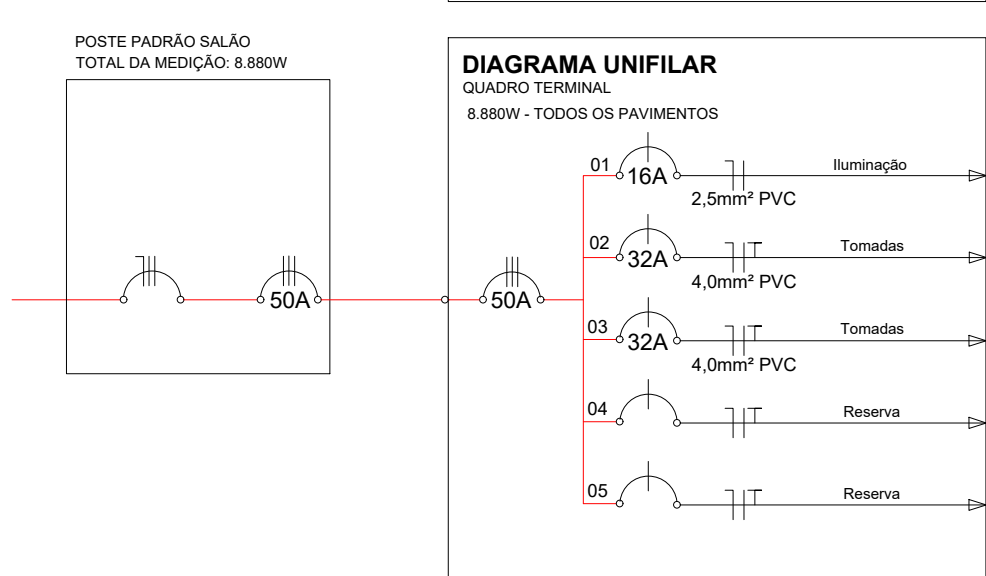

MUNICÍPIO DE SANTA HELENA
SECRETARIA MUNICIPAL DE OBRAS E SERVIÇOS URBANOS
Rua Dom Feliciano nº 476, - CEP 89915-000 - Santa Helena - SC.
Telefone: 49 3633 0009 - E-mail: engenharia@santahelena.sc.gov.br

OBRA:
REFORMA DAS INSTALAÇÕES ELÉTRICAS DO SALÃO DE LINHA CANTINA E ANEXOS

ENDEREÇO DA OBRA:
Linha Cantina, Interior, Santa Helena - SC

RESPONSÁVEL:
PABLO CONRADO PRESTES DE OLIVEIRA:08072490923
Assinado de forma digital por PABLO CONRADO PRESTES DE OLIVEIRA:08072490923
Dados: 2024.10.14 16:02:59 -03'00'

PROPRIETÁRIO:
BLASIO IVO HICKMANN:56340079920
Assinado de forma digital por BLASIO IVO HICKMANN:56340079920
Dados: 2024.10.14 16:02:59 -03'00'

Eng. Responsável da Prefeitura Municipal de Santa Helena

ESPECIFICAÇÃO:
Projeto Elétrico

FOLHA:
E2

DATA:
SETEMBRO, 2024

ESCALA:
INDICADA

DESENHO:
PABLO C. P. OLIVEIRA

CONFERÊNCIA:
PABLO