




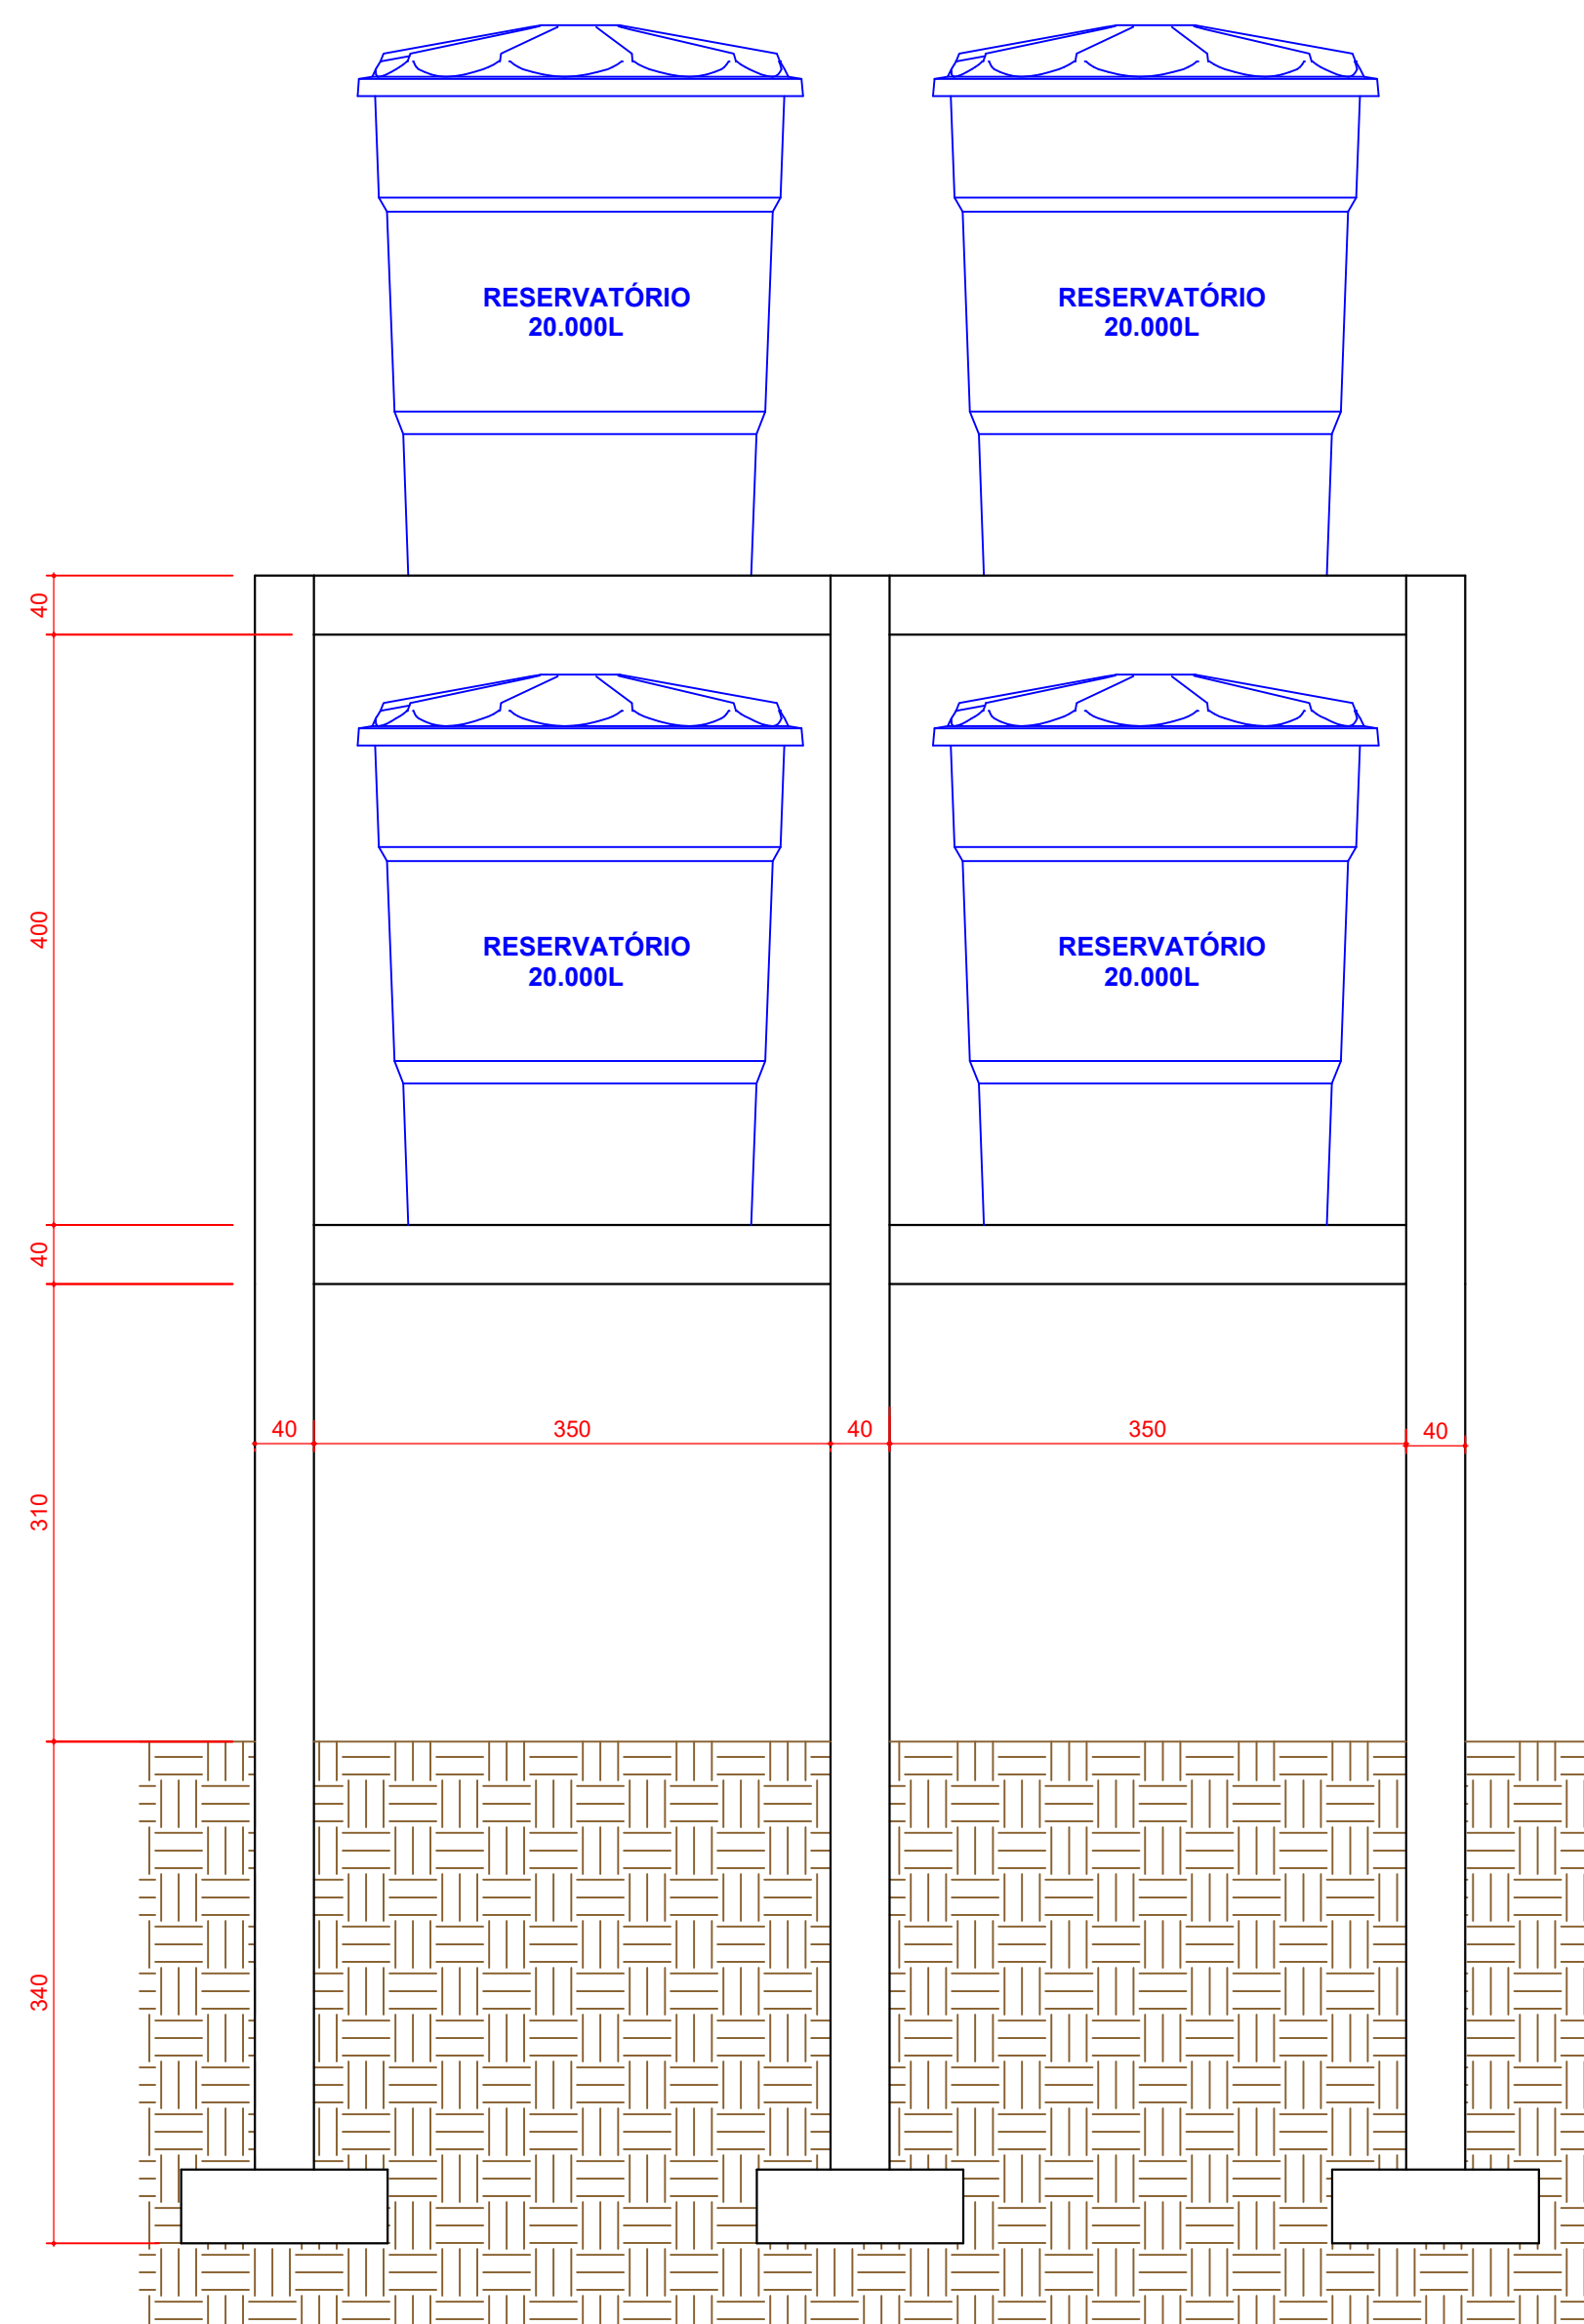

1 **VISTA FRONTAL**
ESCALA 1/50
MEDIDAS EM CENTÍMETROS

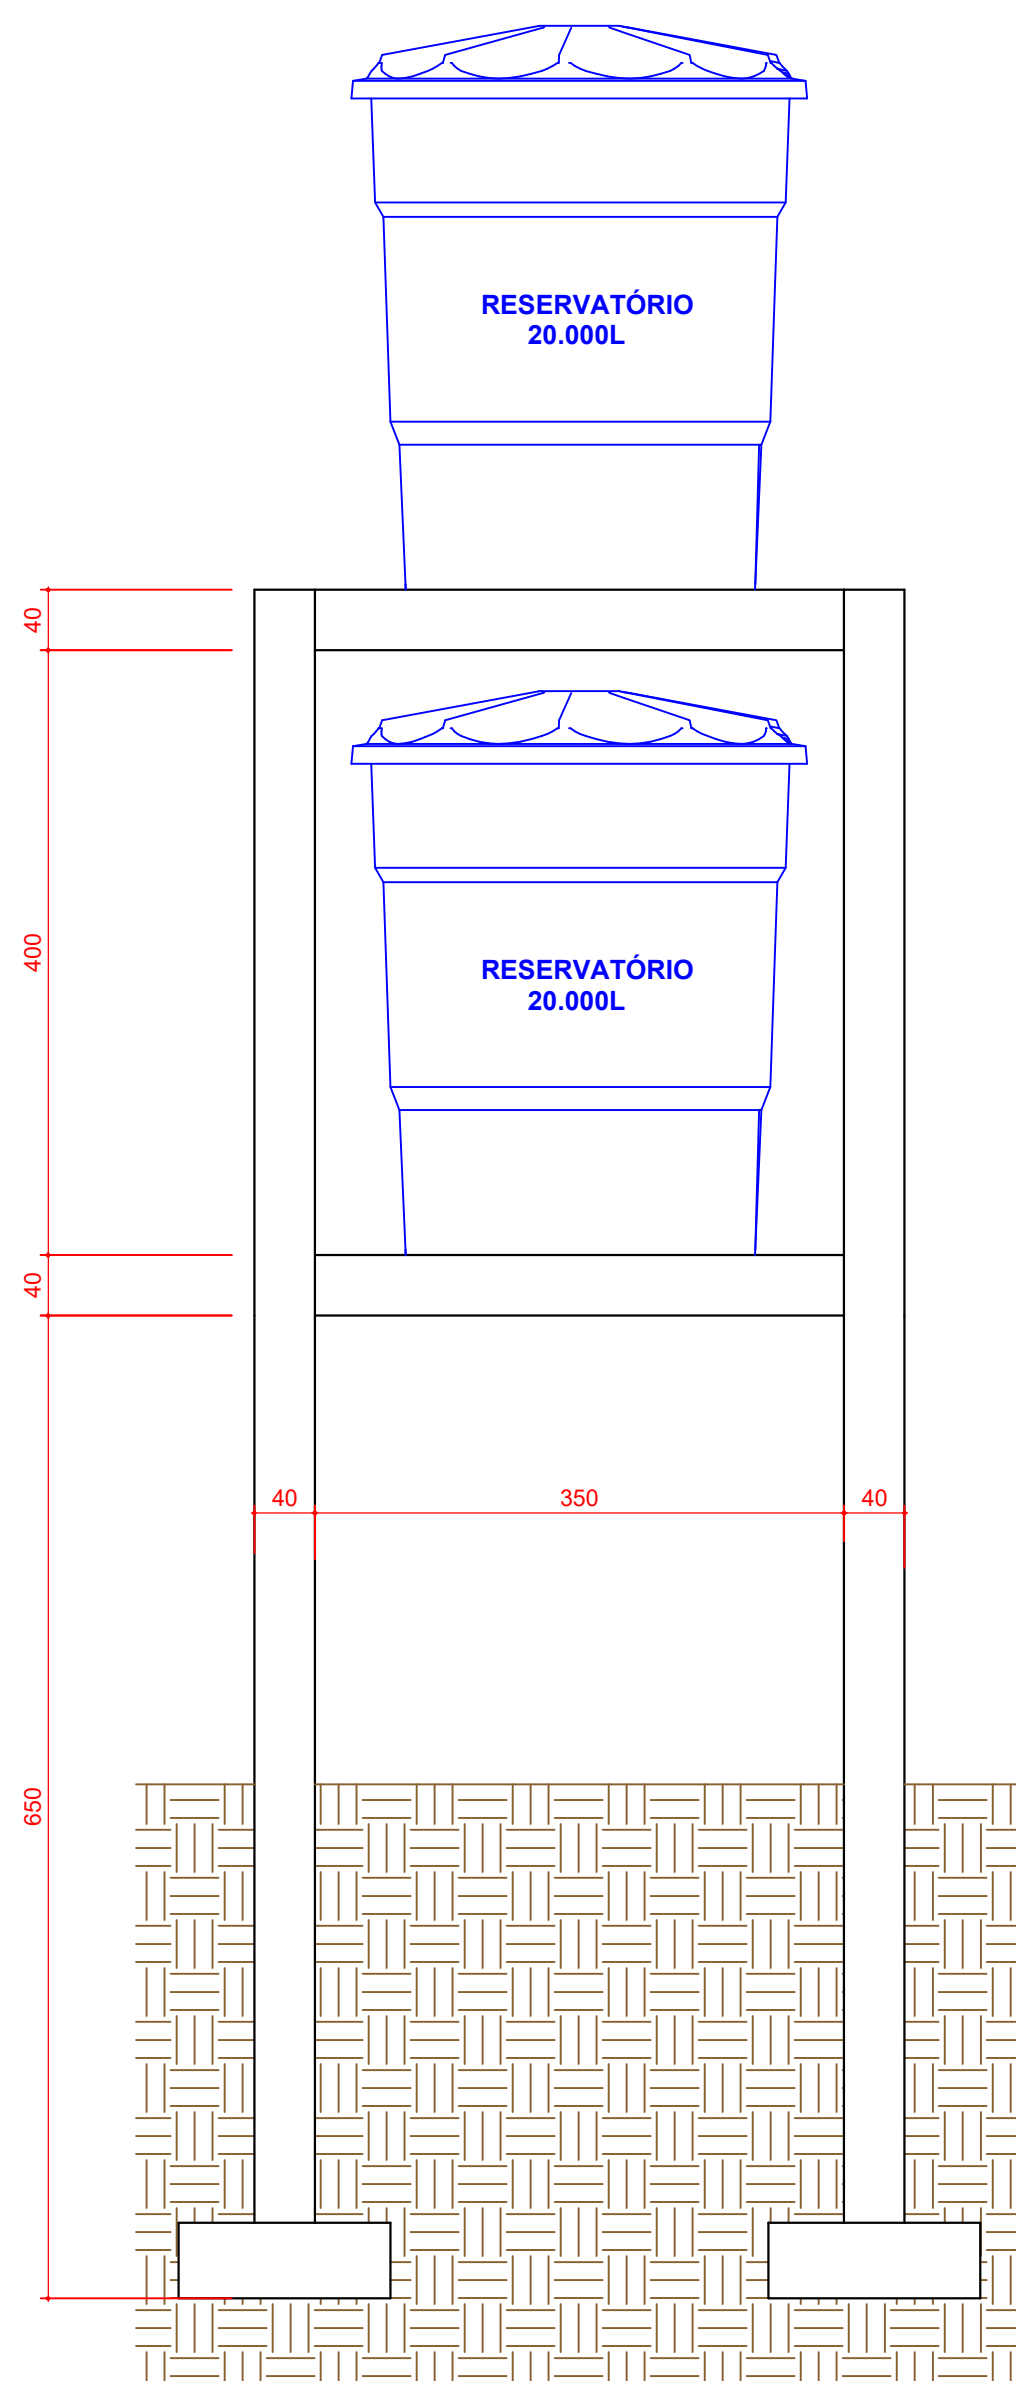

2 **VISTA LATERAL**
ESCALA 1/50
MEDIDAS EM CENTÍMETROS

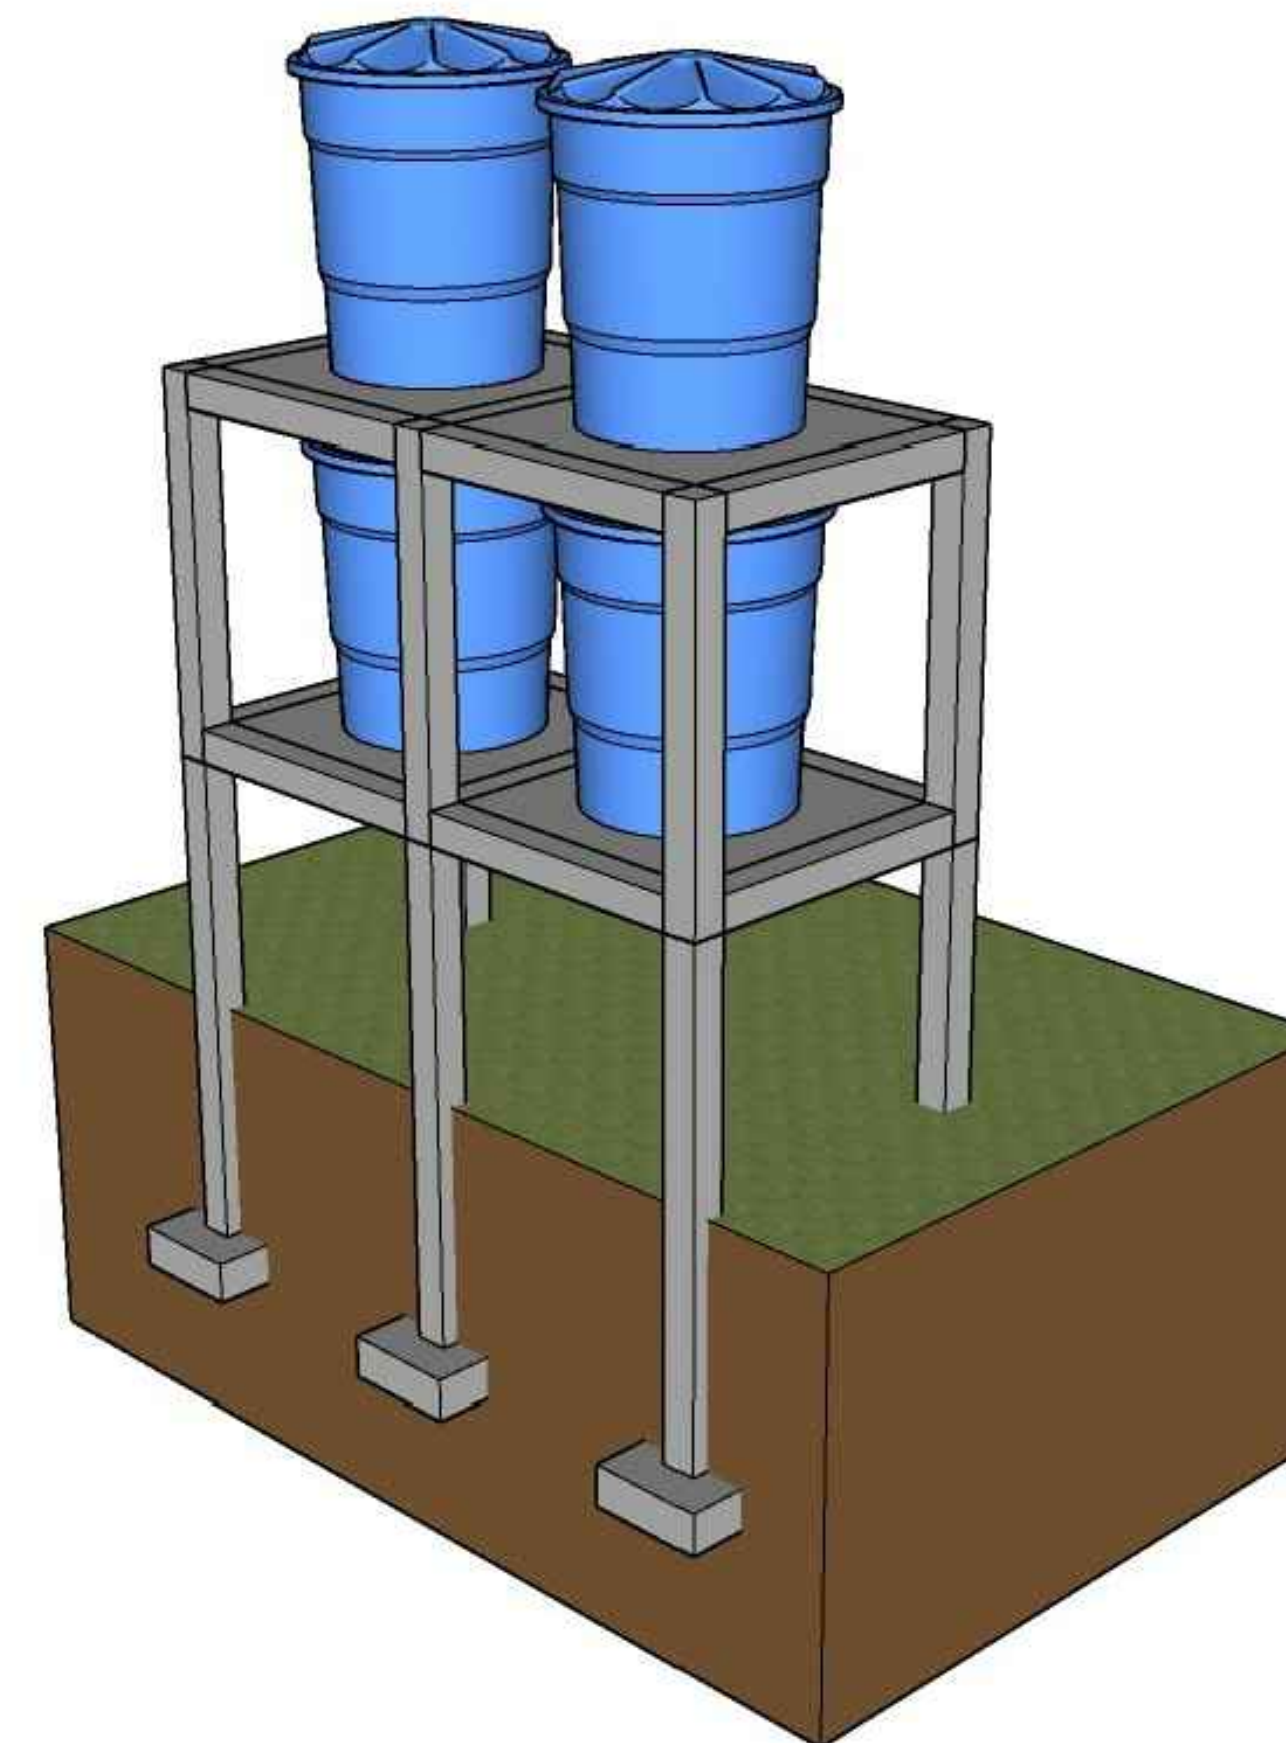

3 **VISTA ISOMETRICA**
SEM ESCALA



MUNICIPIO DE SANTA HELENA
SECRETARIA MUNICIPAL DE OBRAS E SERVIÇOS URBANOS
Rua Dom Feliciano nº 476, - CEP 89915-000 - Santa Helena - SC.
Telefone: 49 3633 0009 - E-mail: engenharia@santahelena.sc.gov.br

OBRA:
Reservatórios Elevados

ENDEREÇO DA OBRA:
Loteamento Bela Vista 01, Bairro Bela Vista, Santa Helena

RESPONSÁVEL:
Eng. Responsável da Prefeitura Municipal de Santa Helena

PROPRIETÁRIO:
Prefeitura Municipal de Santa Helena

ESPECIFICAÇÃO:
Projeto arquitetônico

FOLHA:
A1

DATA:
AGOSTO, 2024

ESCALA:
INDICADA

DESENHO:
PABLO C. P. OLIVEIRA

CONFERÊNCIA:
PABLO