




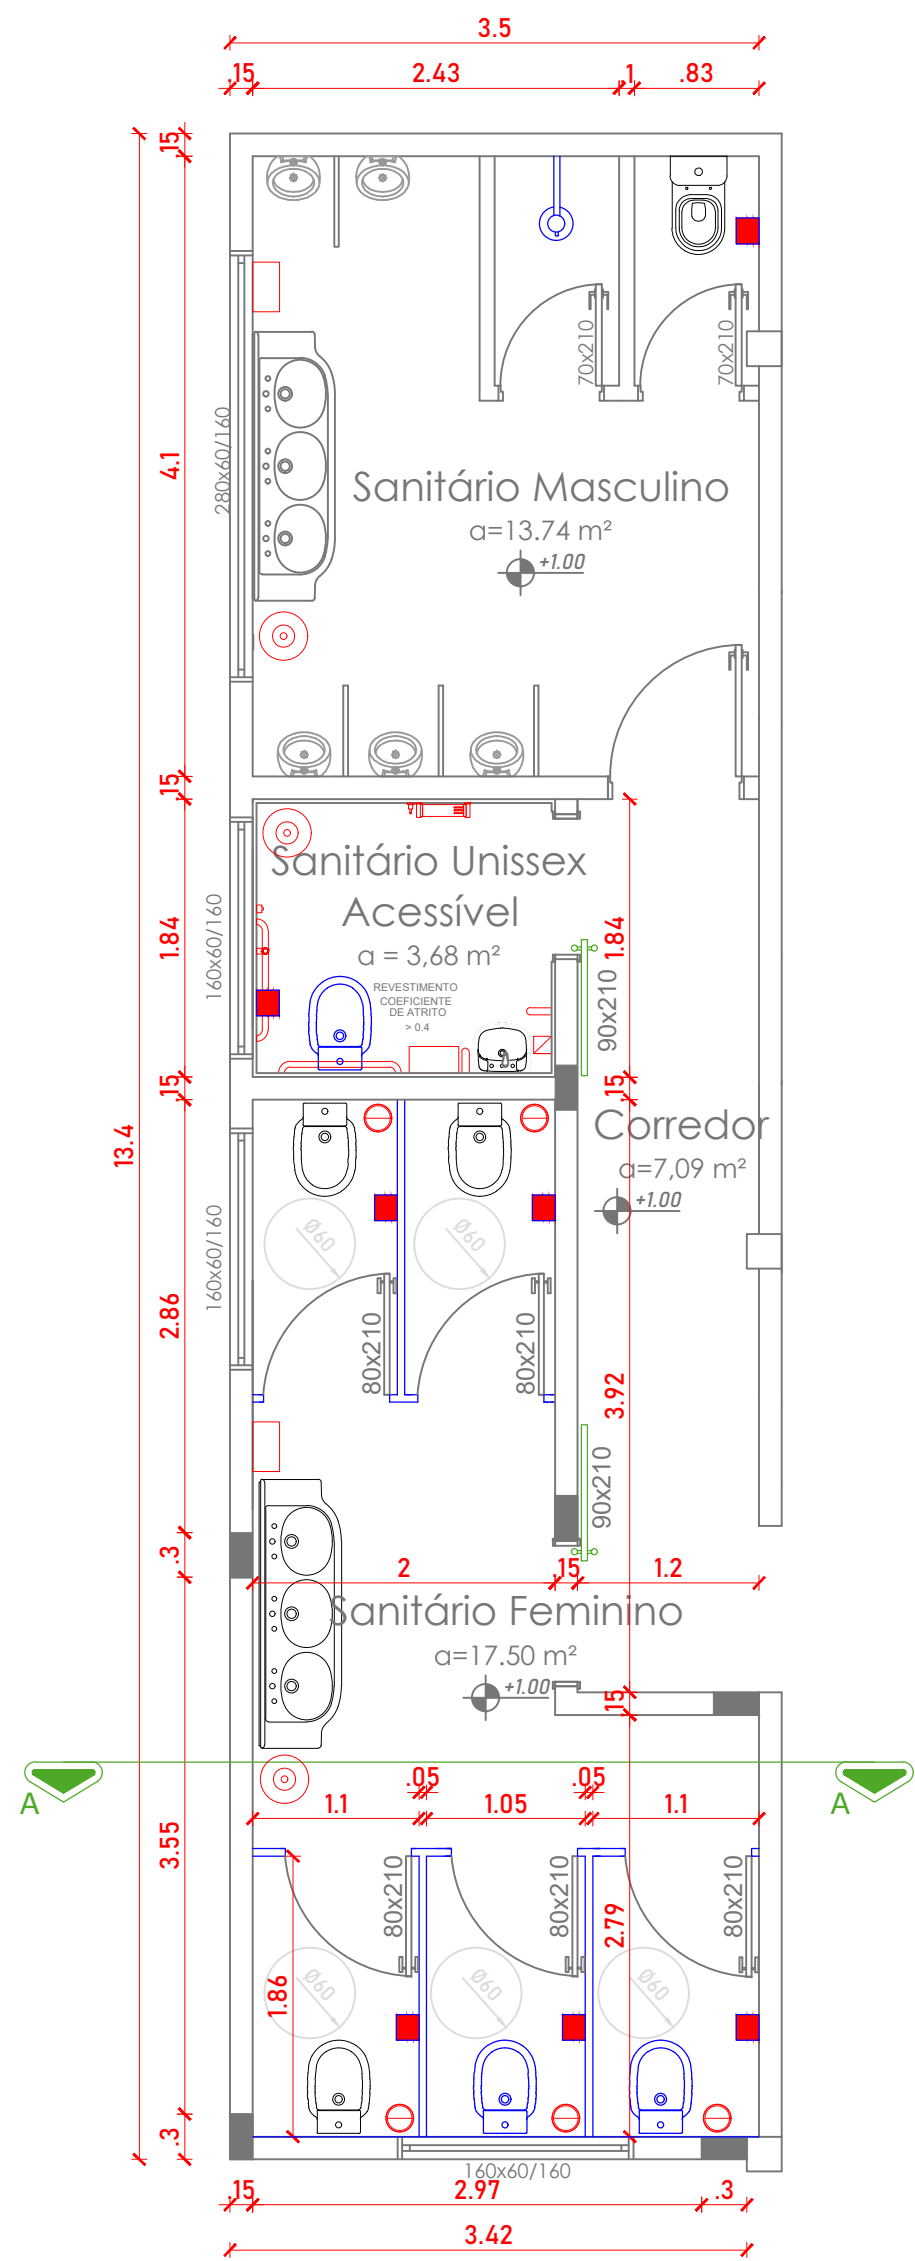


PLANTA BAIXA FINAL
ESC:1/50

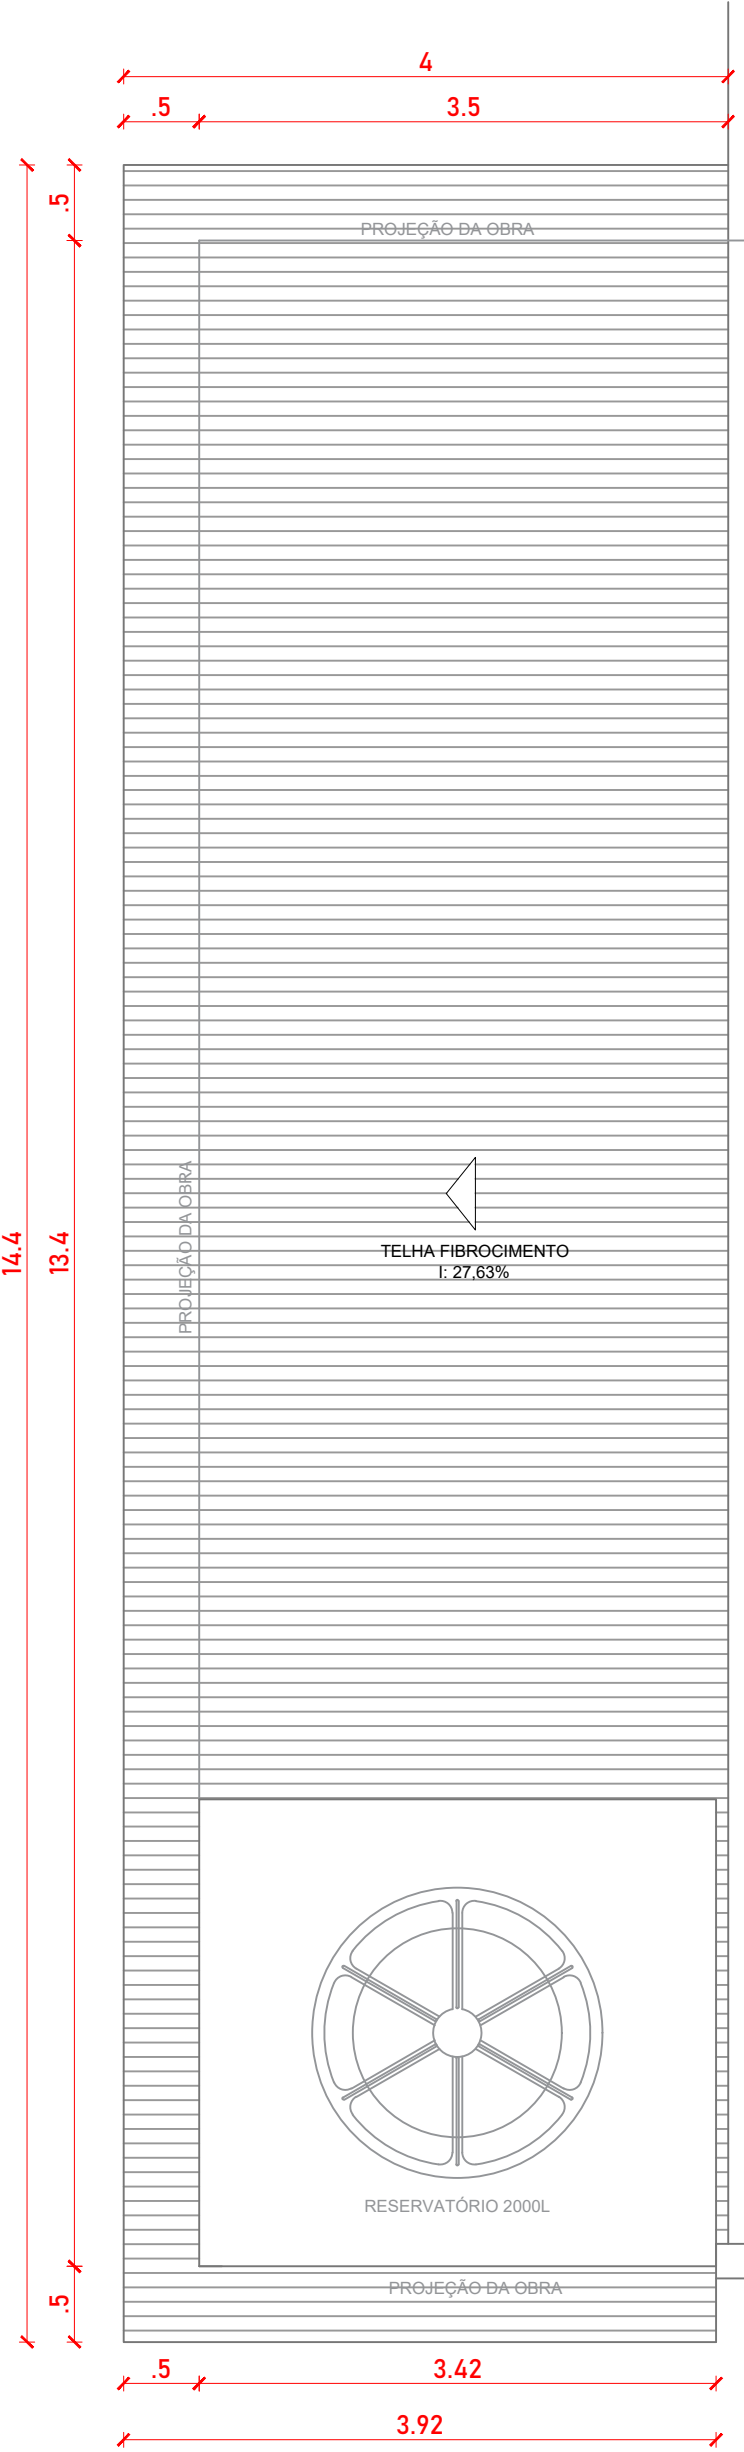


PLANTA DE COBERTURA
ESC:1/50

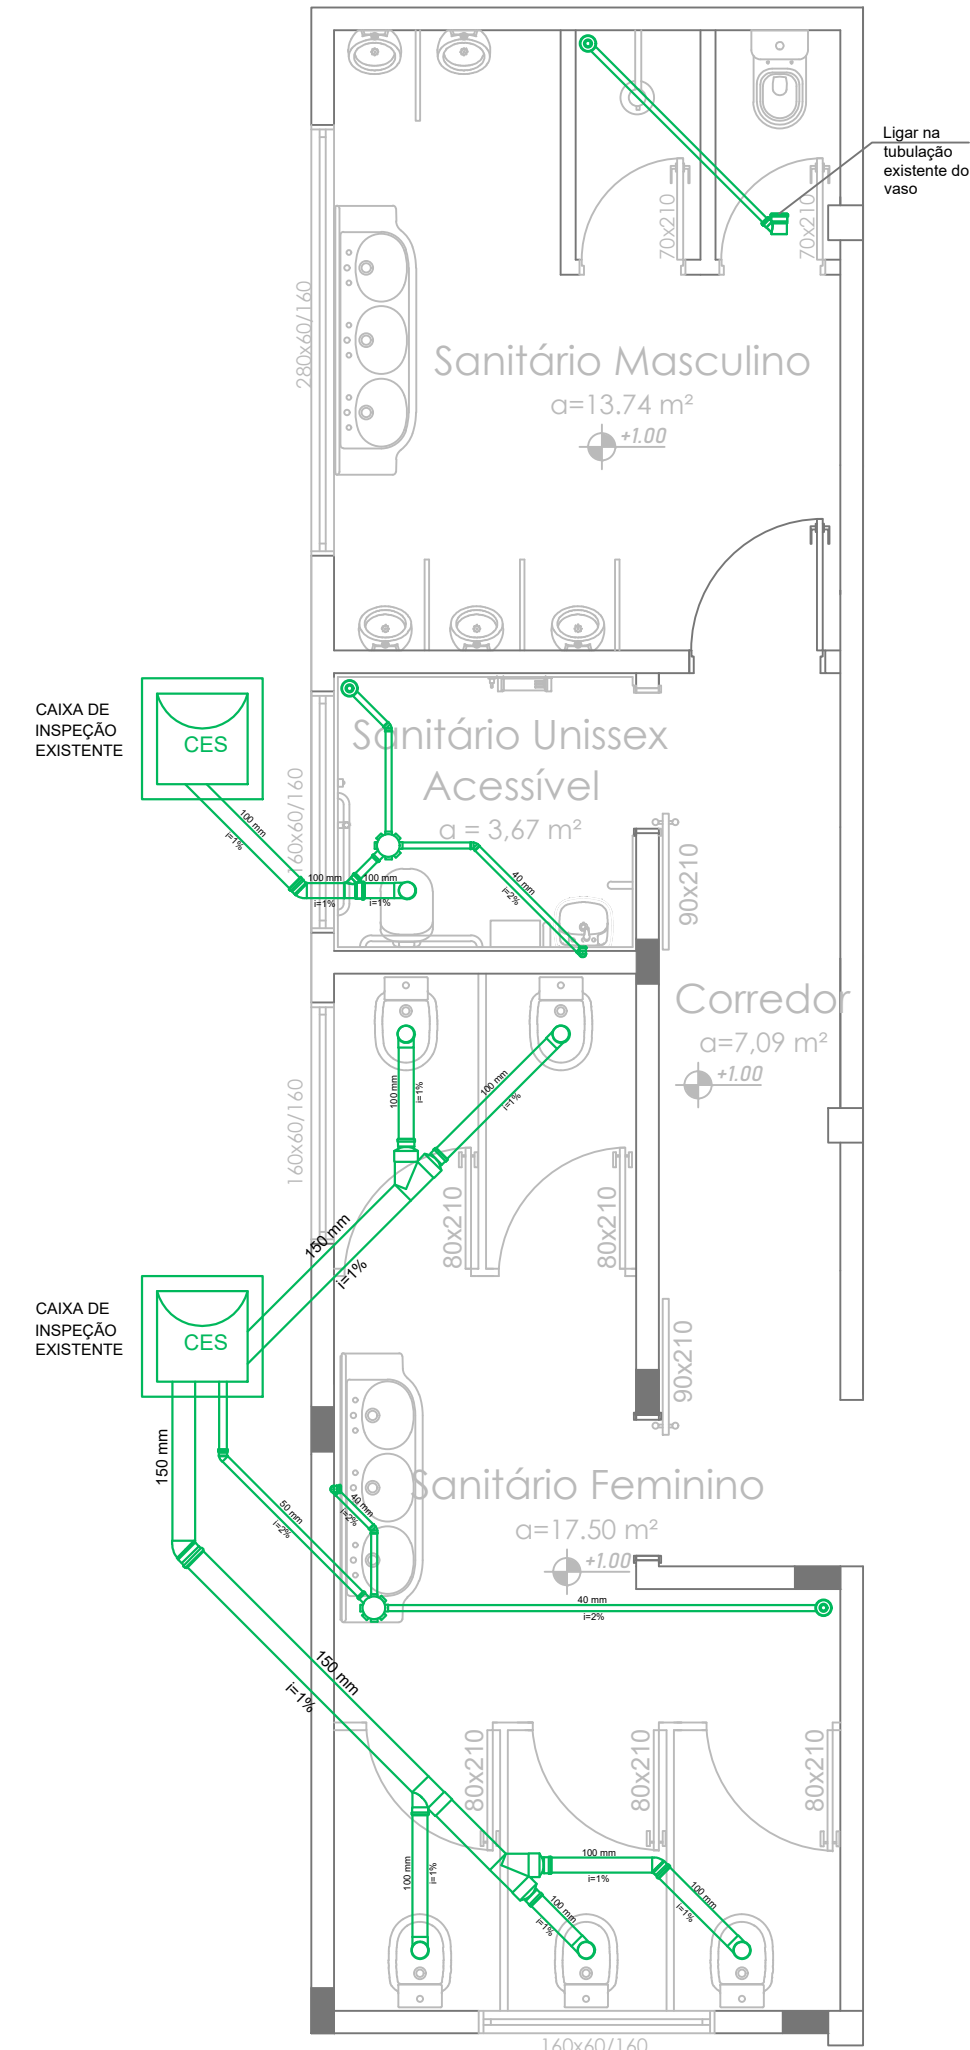



PROJETO SANITÁRIO
ESC:1/50

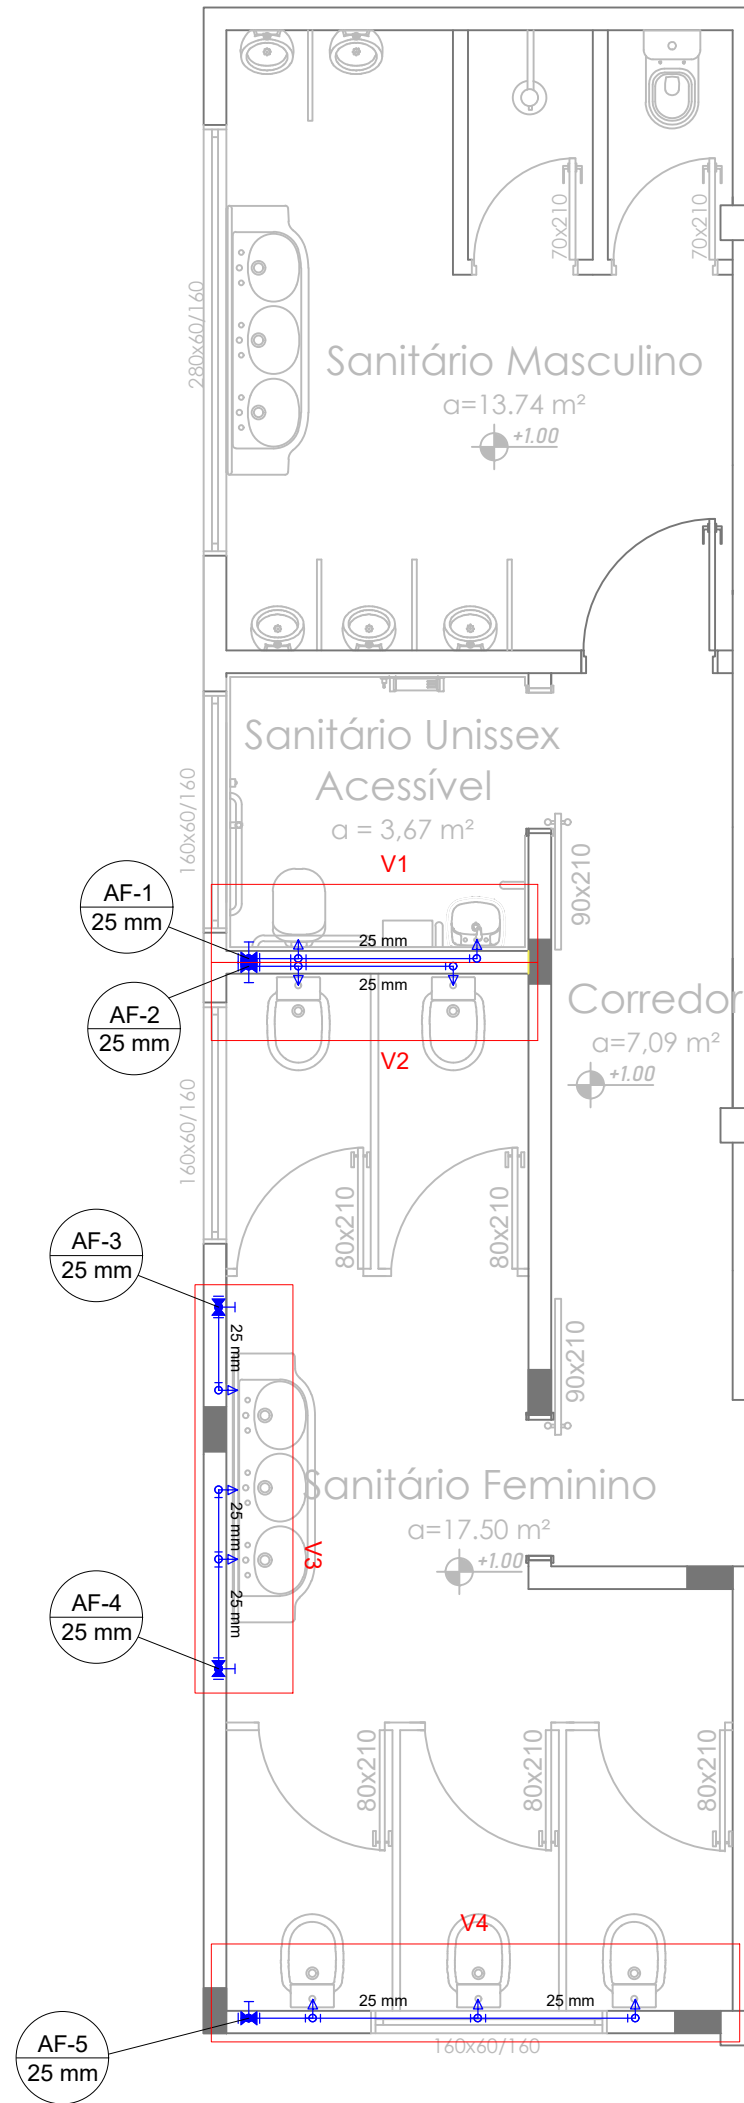


PROJETO HIDRÁULICO
PAVIMENTO TÉRREO - ESC:1/50

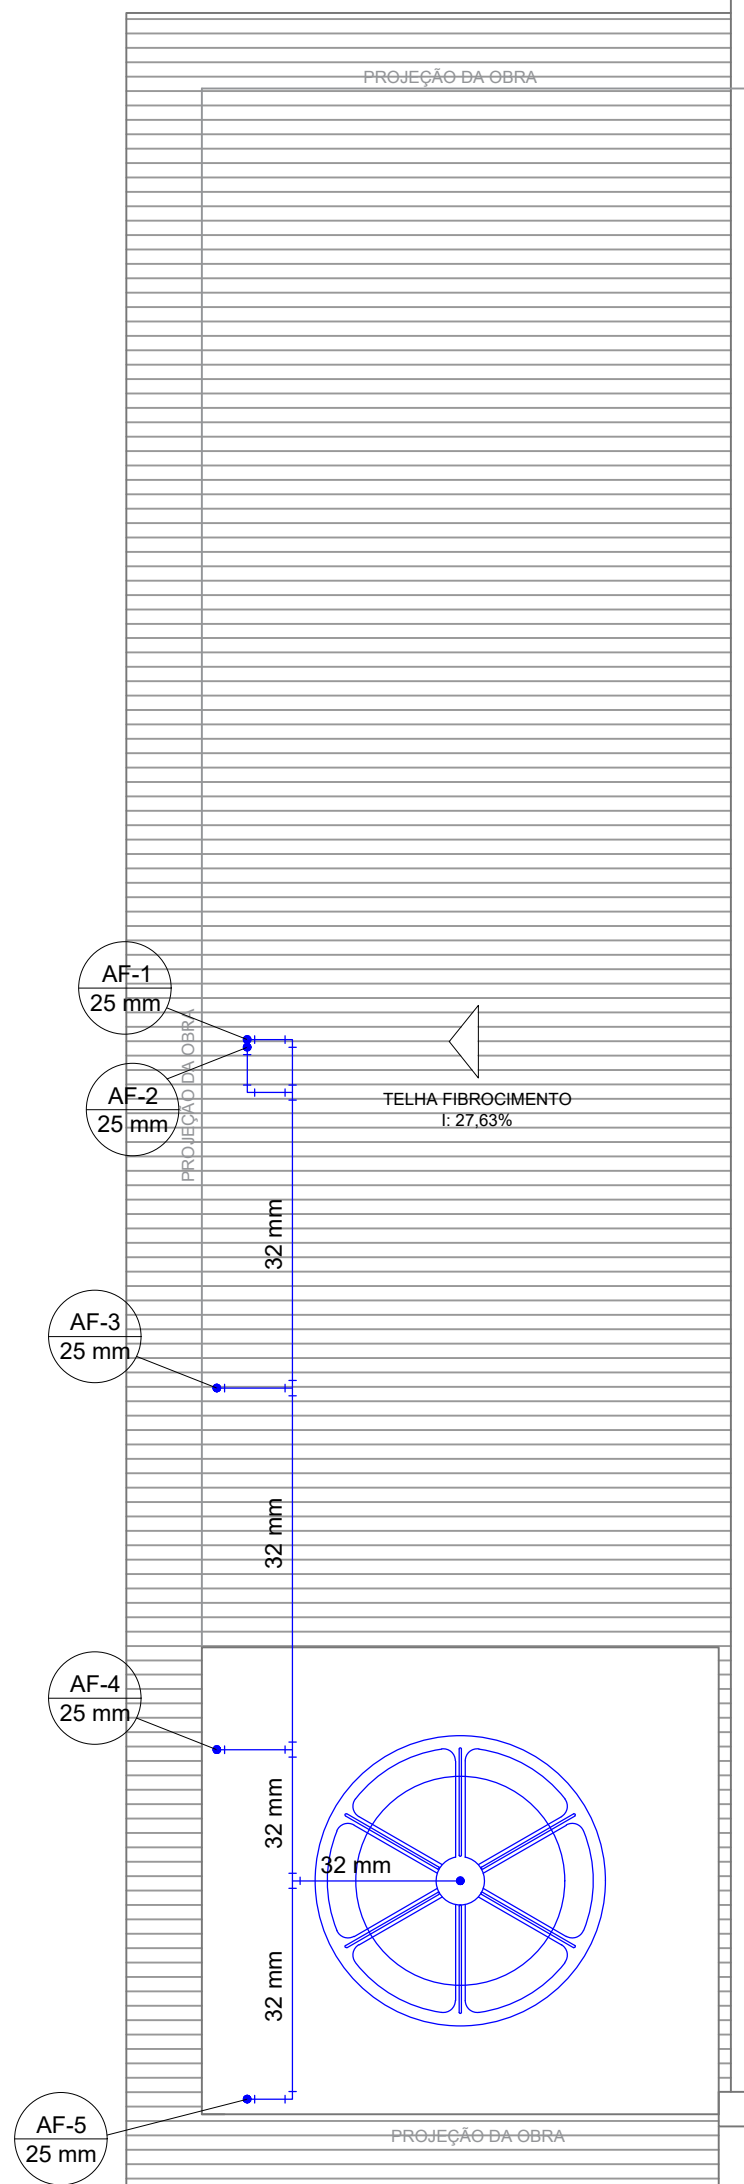

PROJETO HIDRÁULICO
PAVIMENTO COBERTURA - ESC:1/50

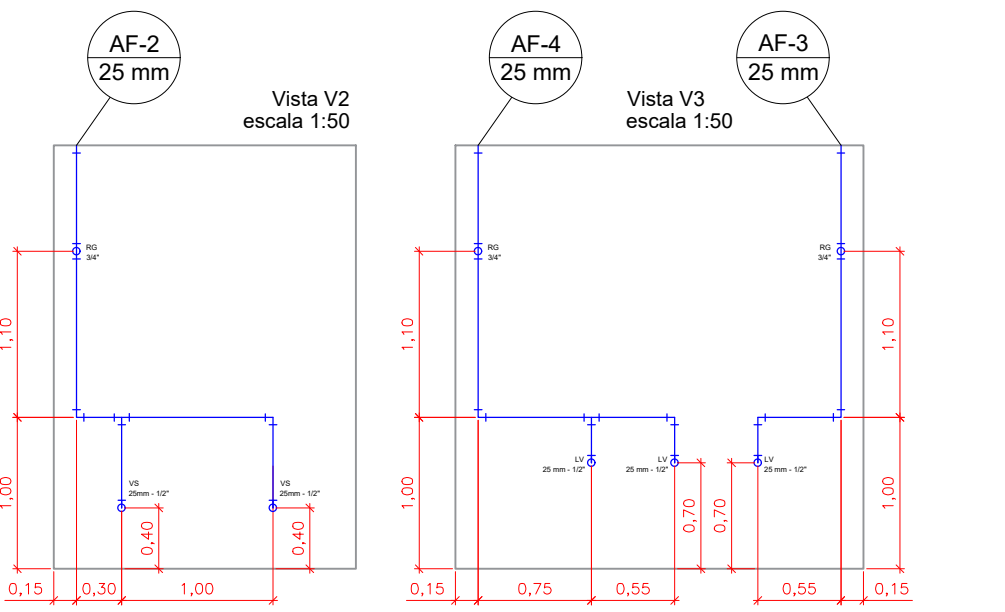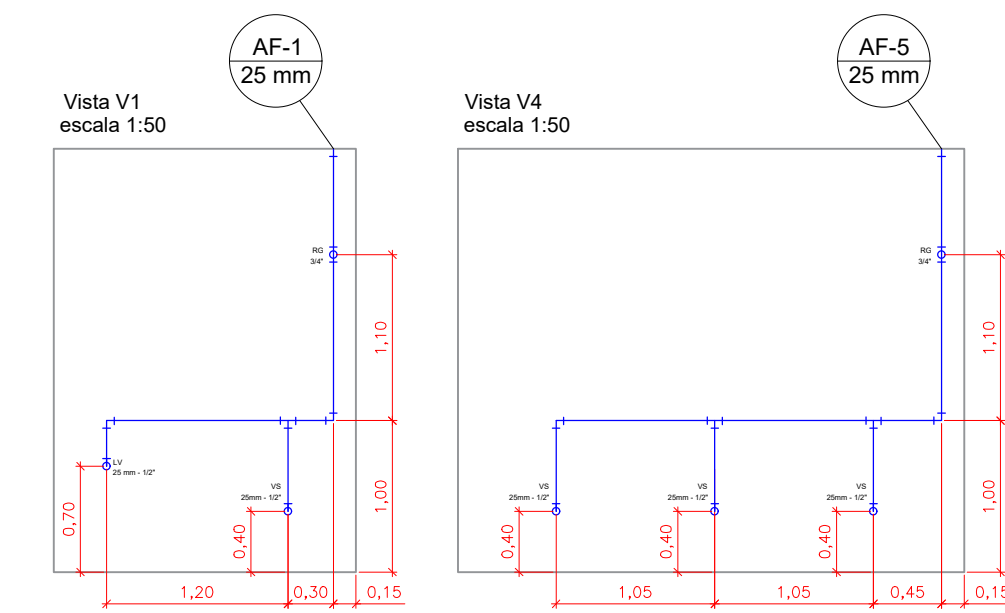

DETALHE DA CAIXA D'ÁGUA

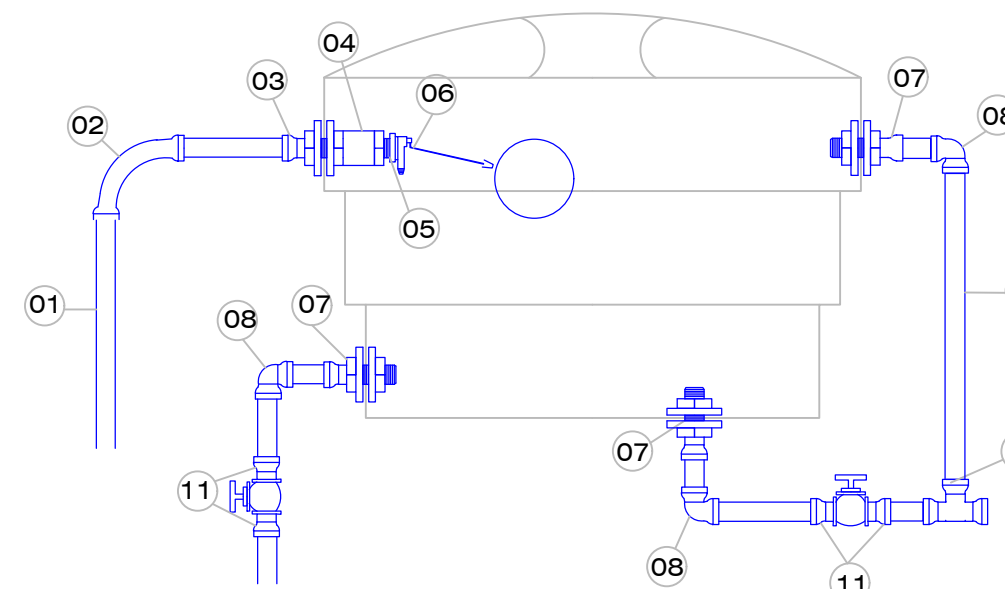

- RELAÇÃO DE MATERIAS:
- 1 - TUBO SOLDÁVEL 32mm.
 - 2 - CURVA 90° SOLDÁVEL 32mm
 - 3 - ADAPTADOR SOLDÁVEL C/ FLANGES LIVRES PARA CAIXA D'AGUA 32mm x 1"
 - 4 - LUVA ROSCÁVEL 1".
 - 5 - REDUÇÃO ROSCÁVEL 1" x 3/4".
 - 6 - TORNEIRA-BOIA 3/4".
 - 7 - ADAPTADOR SOLDÁVEL C/ FLANGES LIVRES PARA CAIXA D'AGUA 40mm x 1.1/2"
 - 8 - JOELHO SOLDÁVEL 40mm
 - 9 - TUBO SOLDÁVEL 40mm
 - 10 - TE SOLDÁVEL 40mm
 - 11 - ADAPTADOR SOLDÁVEL CURTO C/ BOLSA E ROSCA PARA REGISTRO 40mm x 1.1/2"



MUNICIPIO DE SANTA HELENA
SECRETARIA MUNICIPAL DE OBRAS E SERVIÇOS URBANOS
Rua Dom Feliciano nº 476, - CEP 89915-000 - Santa Helena - SC.
Telefone: 49 3633 0009 - E-mail: engenharia@santahelena.sc.gov.br

OBRA:

REFORMA E AMPLIAÇÃO DO GINÁSIO DE LINHA LIBERDADE

ENDEREÇO DA OBRA:
Linha Liberdade, Interior, Santa Helena - SC

RESPONSÁVEL: Eng. Responsável da Prefeitura Municipal de Santa Helena

PROPRIETÁRIO: Prefeitura Municipal de Santa Helena

ESPECIFICAÇÃO: Planta baixa e de cobertura final, cortes e projeto hidrossanitário

FOLHA: **A2**

DATA: ABRIL, 2024

ESCALA: INDICADA

DESENHO: PABLO C. P. OLIVEIRA

CONFERENCIA: PABLO