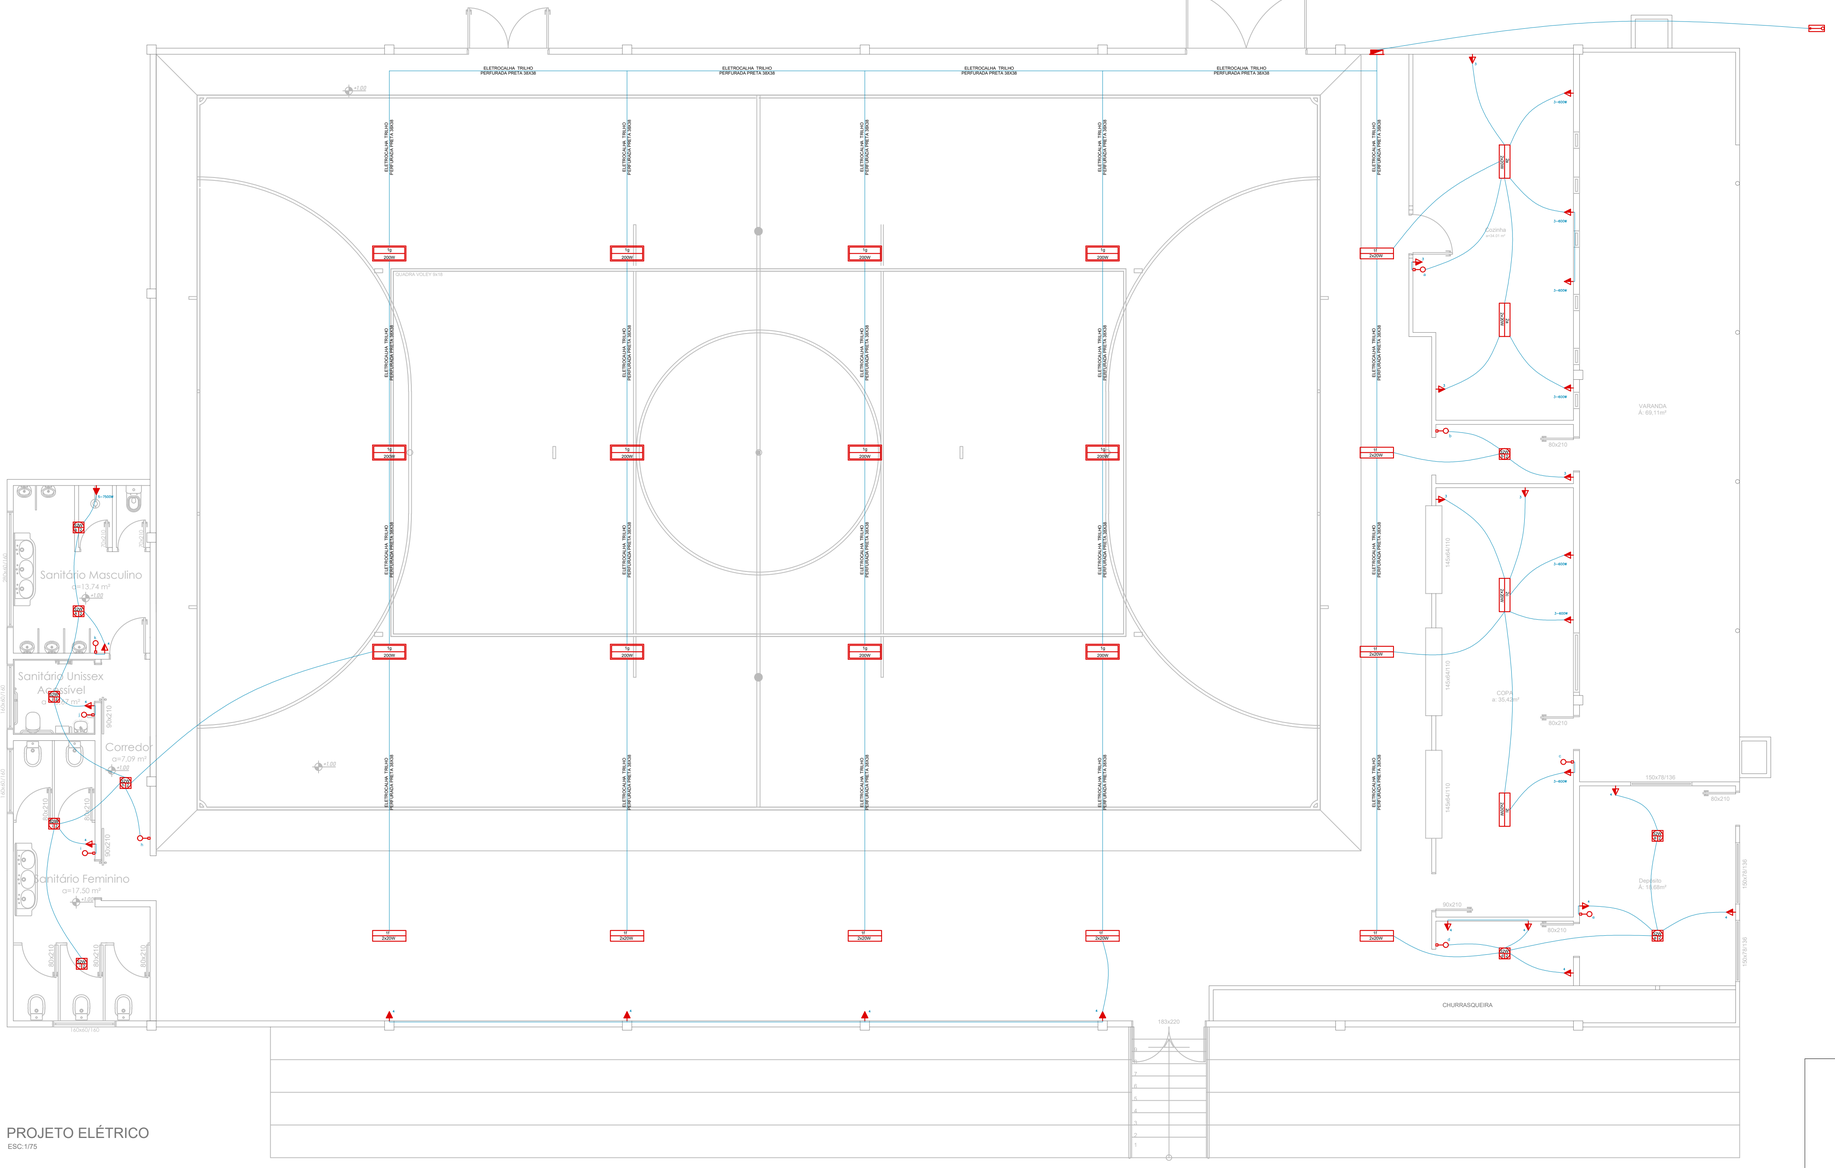

PROJETO ELÉTRICO
ESC:1/75

LEGENDA

SÍMBOLO	DESCRIÇÃO
32W	Ponto de Luz no teto; Potência:32Watts; NÚmero do circuito: 1; Identificação do Interruptor: a
60W	Ponto de Luz na parede; Potência:60Watts; NÚmero do circuito: 1; Identificação do Interruptor: a
200W	Ponto de Luz no teto; Potência:200Watts; NÚmero do circuito: 1; Identificação do Interruptor: a Luminância Mínima: 18.000 Lumens
2x200W	Ponto de Luz no teto; Potência:2x200Watts; NÚmero do circuito: 1; Identificação do Interruptor: a
	Interruptor simples (1 tecla)
	Interruptor simples (2 teclas)
	Interruptor simples (3 teclas)
	Interruptor paralelo
	Acionador com sensor de presença
	Tomada baixa a 30 cm do piso acabado
	Tomada média a 130 cm do piso acabado
	Tomada alta a 220 cm do piso acabado
	Quadro geral de distribuição
MED	Quadro de medidores
	Caixa de Passagem
	Padrão de entrada de Energia (CELESC)

QUADRO DE DISTRIBUIÇÃO - APARTAMENTO TIPO 1 - 2º PAVIMENTO

Circ.	Setor	Descrição	Tomadas			Iluminação			Específico (W)	Total (W)	Fases	Pot. - R (W)	Pot. - S (W)	Condutor mm²	Proteção	
			100VA	400VA	600VA	32W	40W	200W							A	Modelo
1	Quadra	Iluminação						12		2400	R	2400		F1,5+N1,5mm²	16	Mini Curva A
2	Geral	Iluminação				10	12			800	R	800		F1,5+N1,5mm²	10	Mini Curva A
3	Cozinha e Copa	Tomadas	6		7					4800	S		4800	F4,0+N4,0+PE4,0mm²	32	Disjuntor + DR50mA
4	Geral	Tomadas	6							600	R	1200		F2,5+N2,5+PE2,5mm²	16	Disjuntor + DR30mA
5	Banheiro Masc.	Tomadas								7500	S		7500	F6,0+N6,0+PE6,0mm²	50	Disjuntor + DR50mA
6	Existente	Iluminação														
7	Existente	Tomadas														
8	Reserva 01															
9	Reserva 02															
10																
11																
											R=S	4.400	12.300			
											TOTAL DO PAVIMENTO:		16.700	F10,0+N10,0+PE10,0mm²	50	Disjuntor + DR 50mA

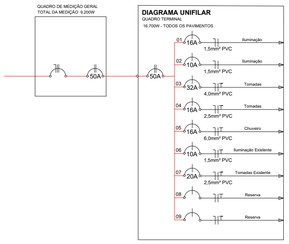

MUNICIPIO DE SANTA HELENA
SECRETARIA MUNICIPAL DE OBRAS E SERVIÇOS URBANOS
Rua Dom Feliciano nº 476, - CEP 89915-000 - Santa Helena - SC.
Telefone: 49 3633 0009 - E-mail: engenharia@santahelena.sc.gov.br

OBRA:
REFORMA E AMPLIAÇÃO DO GINÁSIO DE LINHA LIBERDADE

ENDEREÇO DA OBRA:
Linha Liberdade, Interior, Santa Helena - SC

RESPONSÁVEL:
PABLO CONRADO PRESTES DE OLIVEIRA
080.724.909-23
11/04/2024 16:26:03
Assinatura digital avançada com certificado digital não ICP-Brasil.
Eng. Responsável da Prefeitura Municipal de Santa Helena

PROPRIETÁRIO:
BLASIO IVO HICKMANN
563.400.799-20
11/04/2024 16:49:04
Prefeitura Municipal de Santa Helena

ESPECIFICAÇÃO:
Projeto Elétrico

FOLHA:
A3

DATA:	ESCALA:	DESENHO:	CONFERÊNCIA:
ABRIL, 2024	**INDICADA**	**PABLO C. P. OLIVEIRA**	**PABLO**

ESTE DOCUMENTO FOI ASSINADO DIGITALMENTE POR PABLO CONRADO PRESTES DE OLIVEIRA:08072490909 em: 11/04/2024 16:26:03-03-00
Para conferência acesse o site: https://verificador.iti.gov.br