




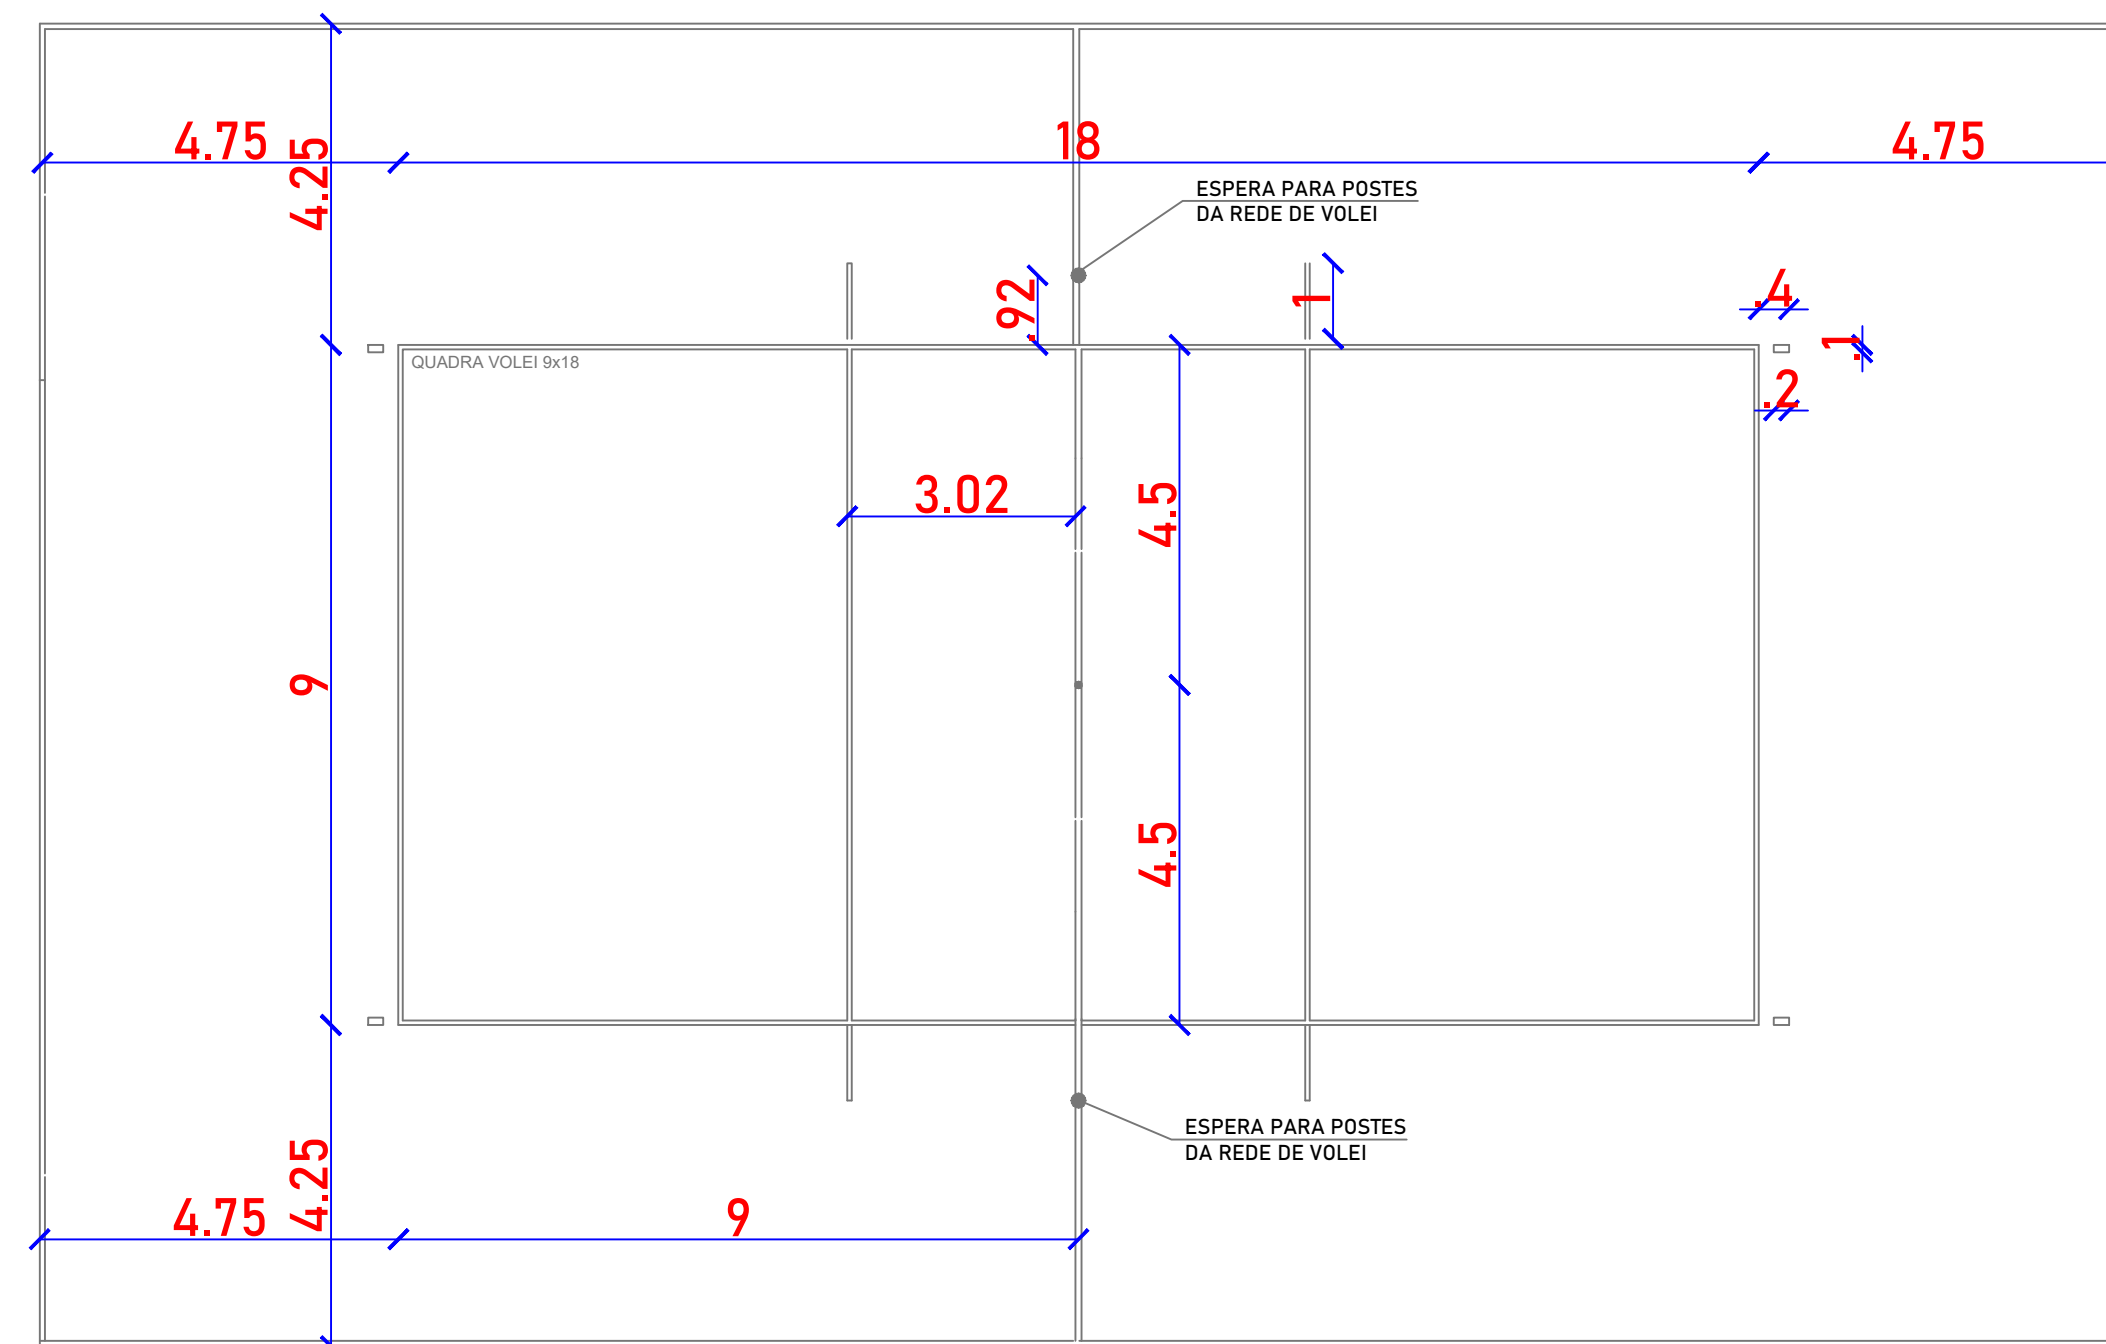

DETALHAMENTO QUADRA DE VÔLEI
ÁREA TOTAL = 162 m²
ESC.: 1:100

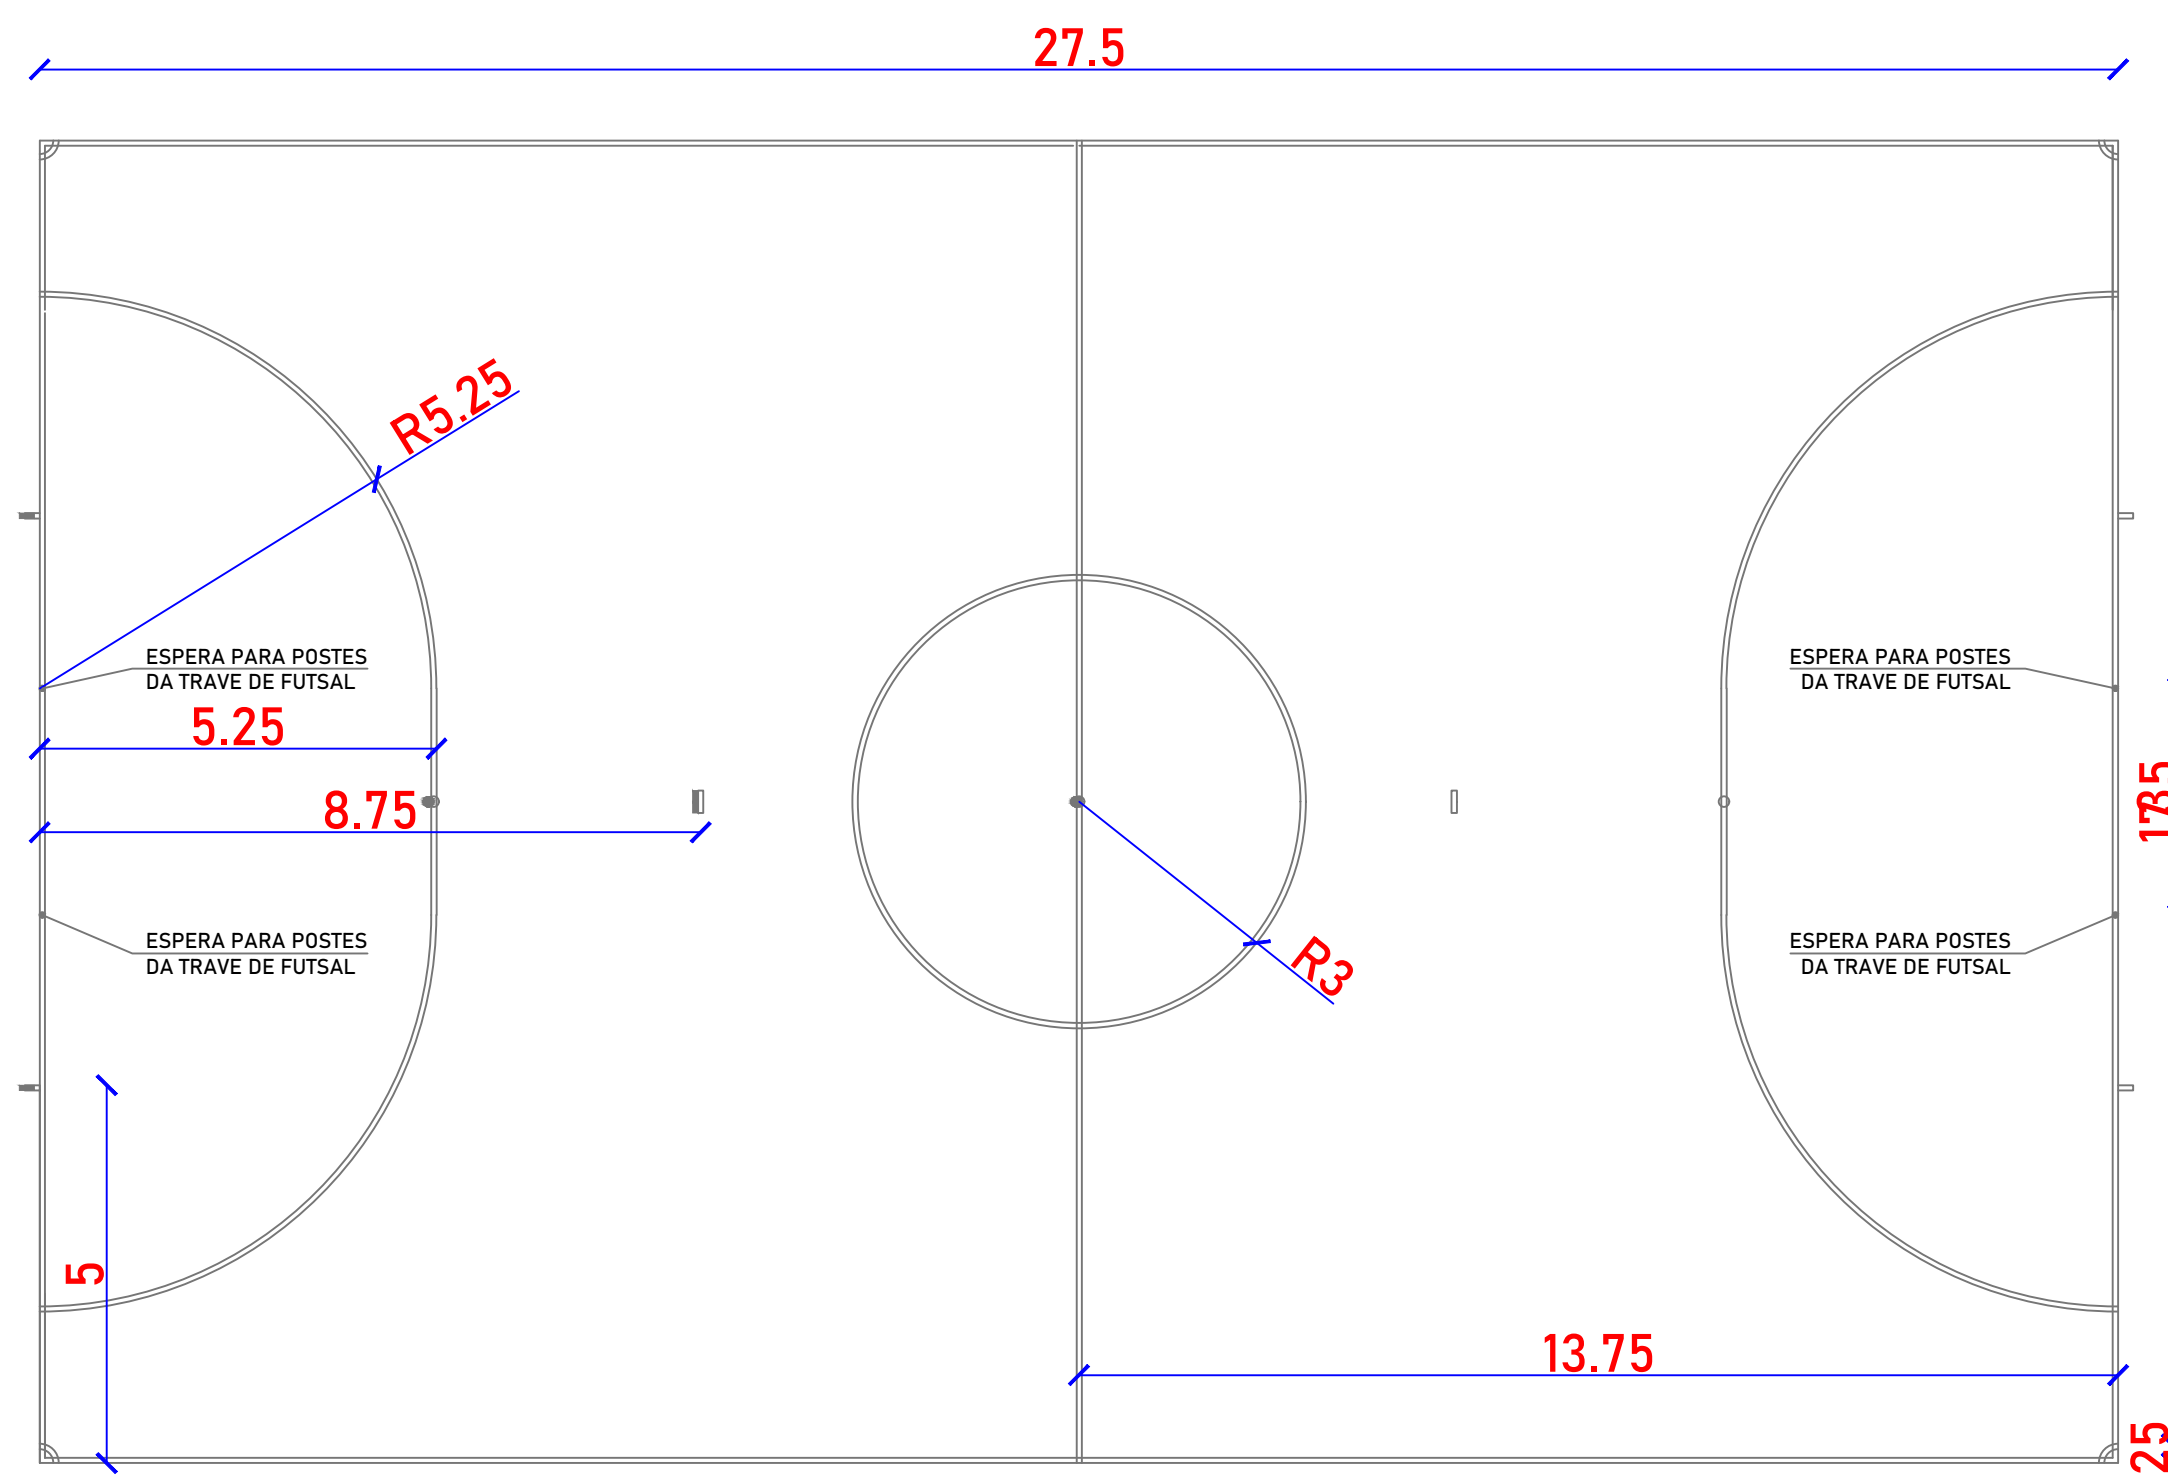

DETALHAMENTO QUADRA DE FUTSAL
ÁREA TOTAL = 481,25 m²
ESC.: 1:100

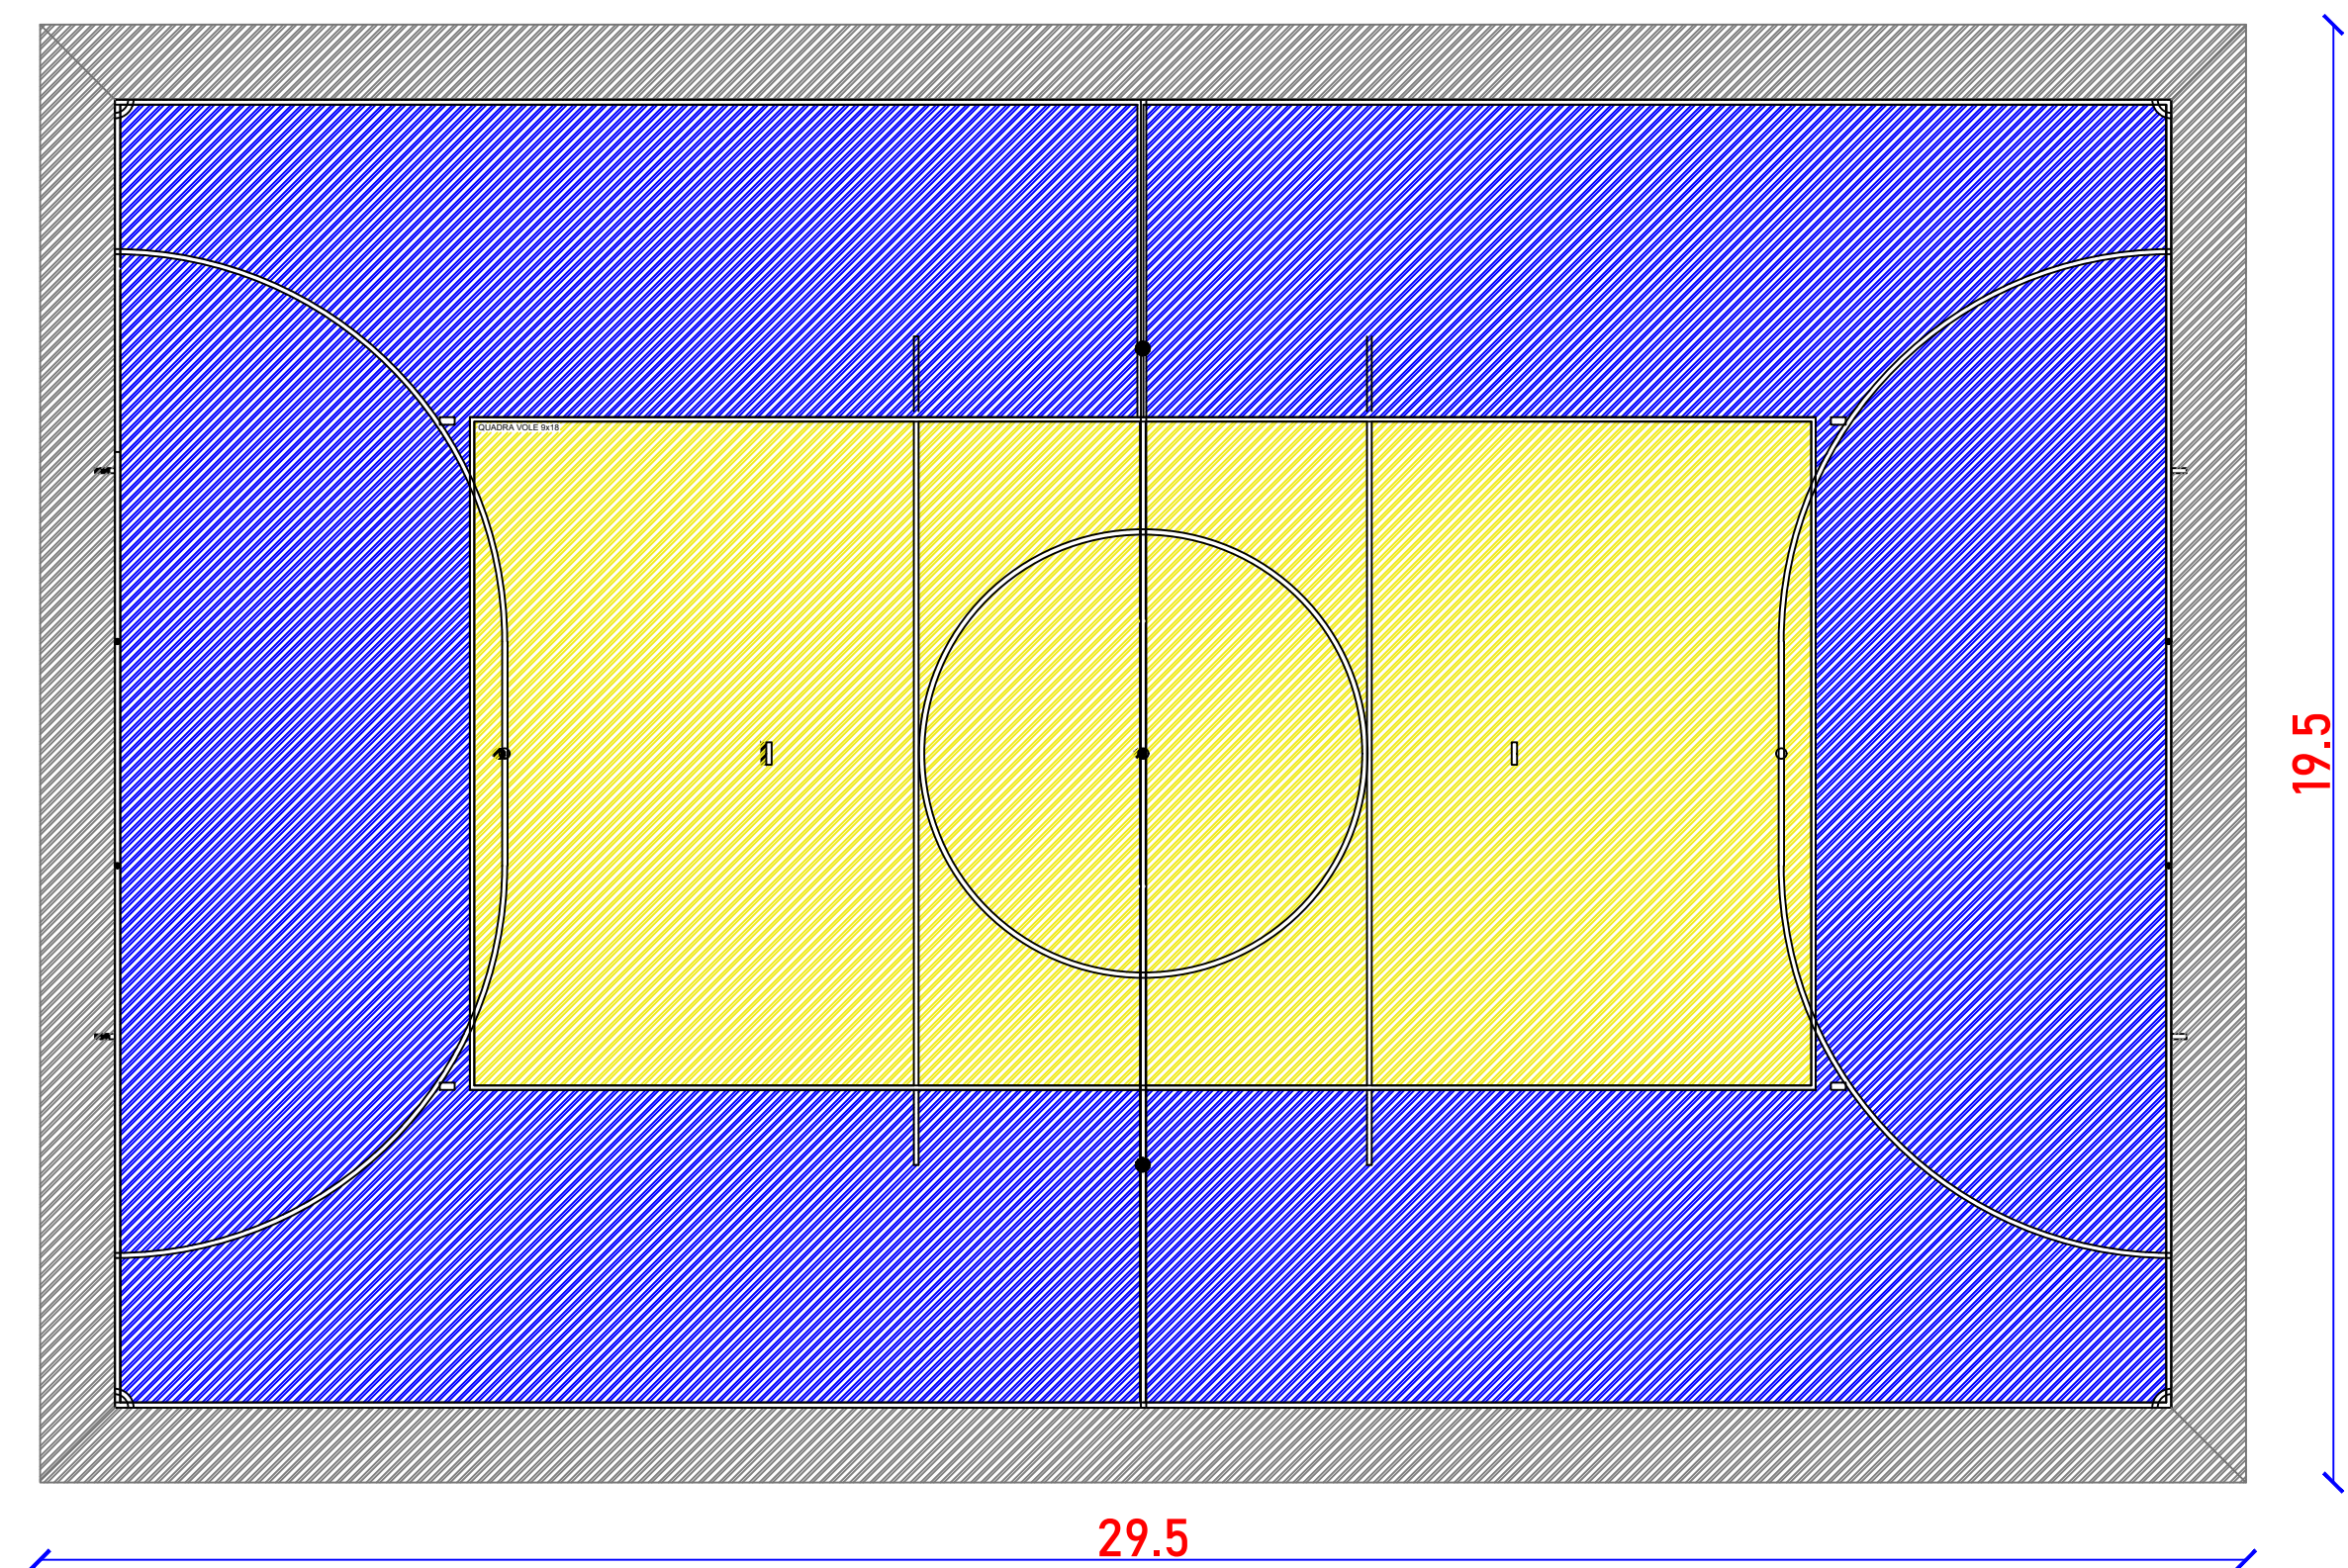

DETALHAMENTO PINTURA QUADRA
ÁREA TOTAL = 575,25 m²
ESC.: 1:100