




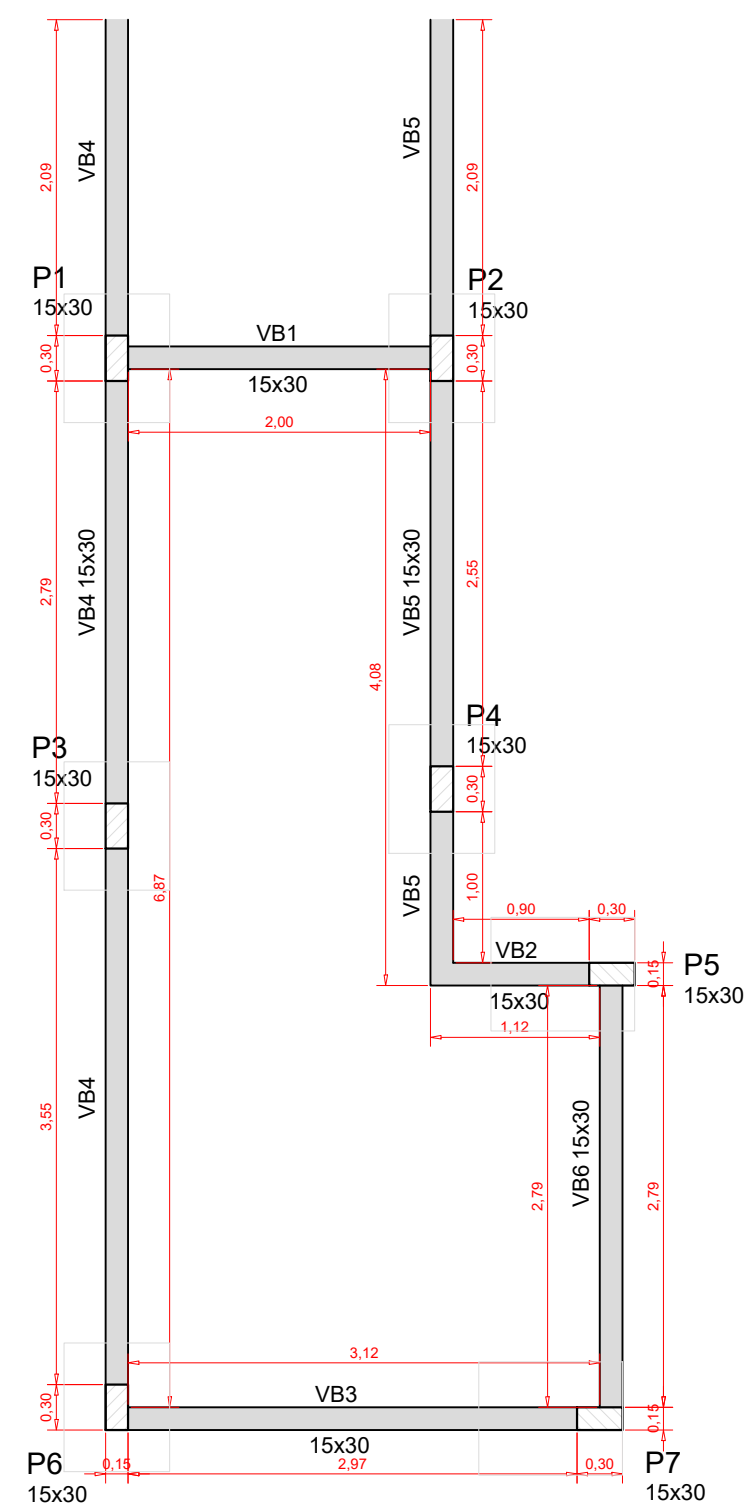






























Forma do pavimento
Baldrame (Nível 0)
escala 1:50

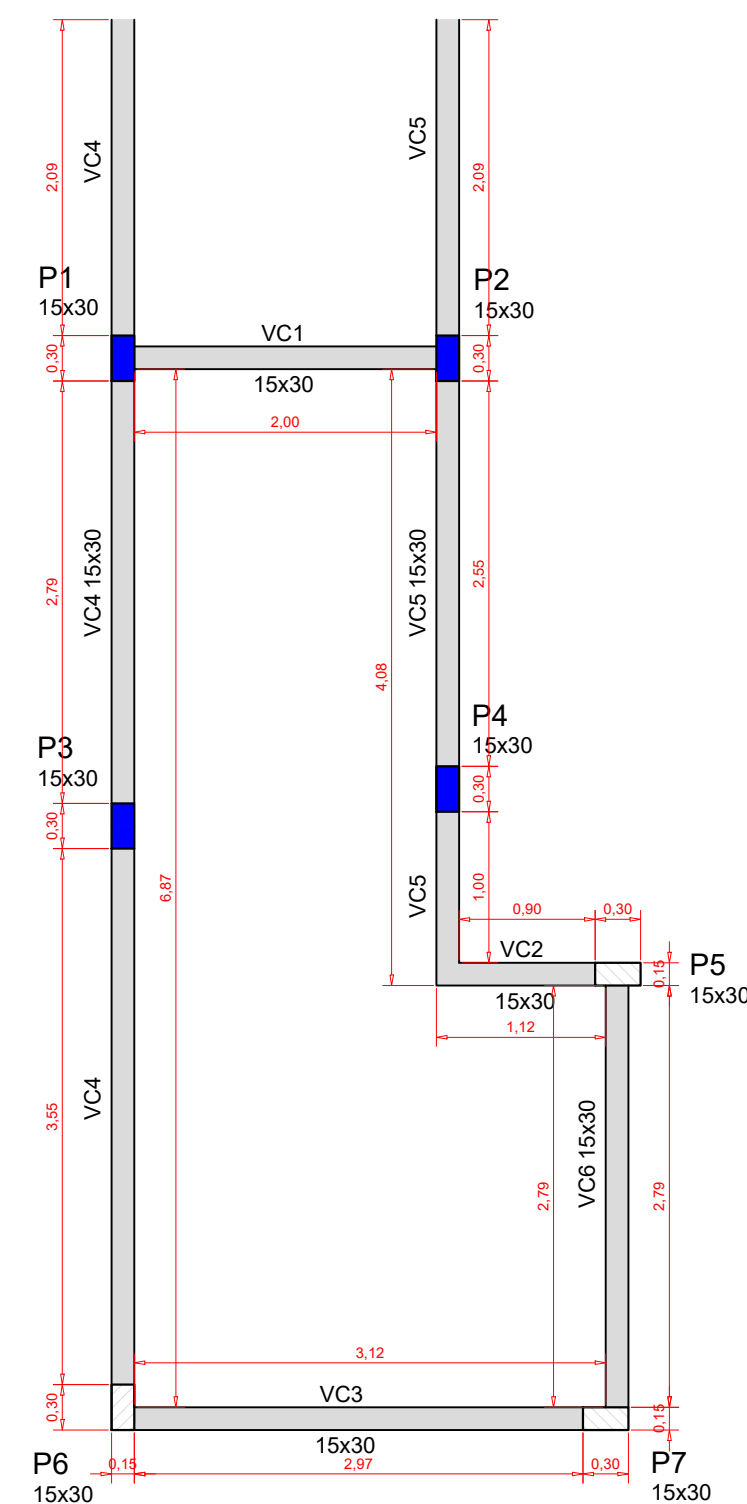

Forma do pavimento
cobertura (Nível 300)
escala 1:50

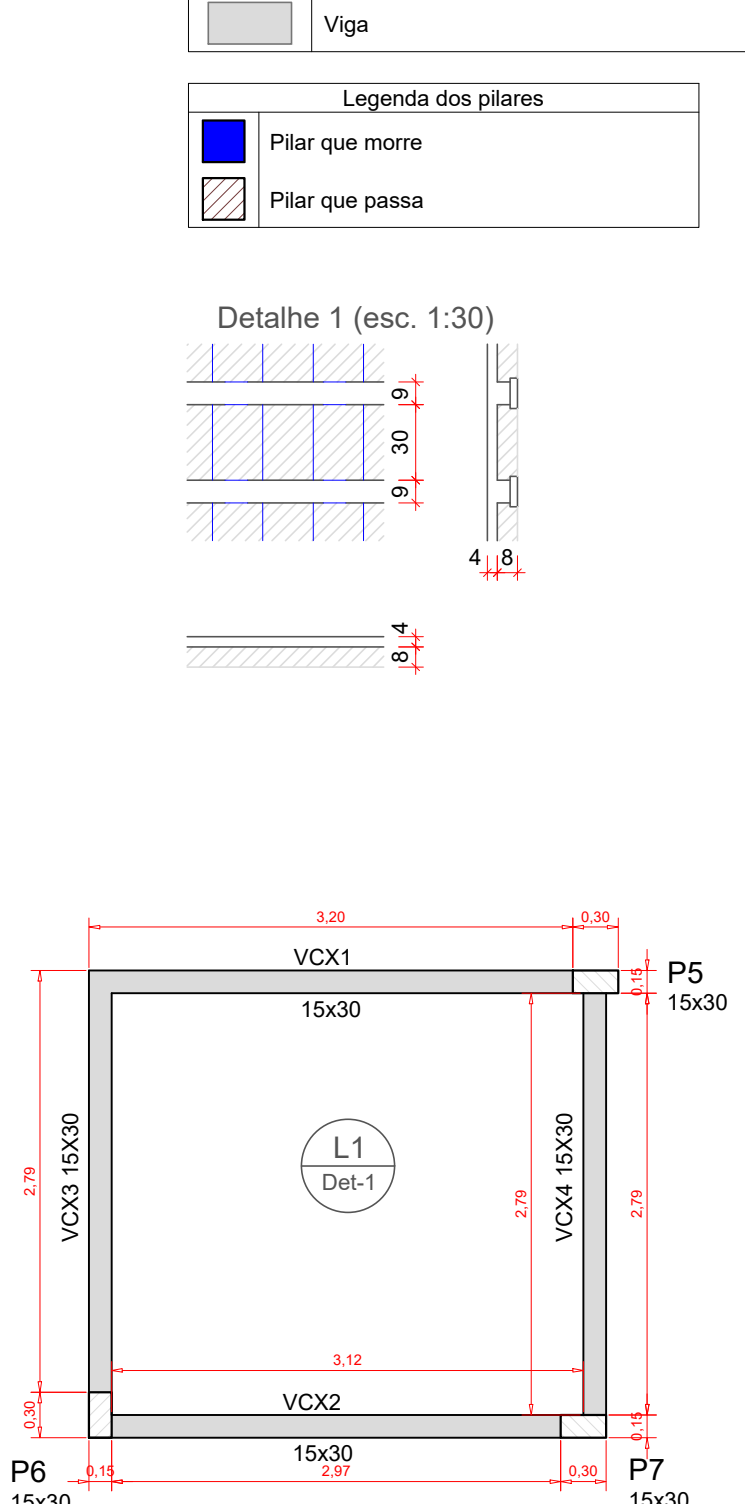

Forma do pavimento
caixa (Nível 520)
escala 1:50

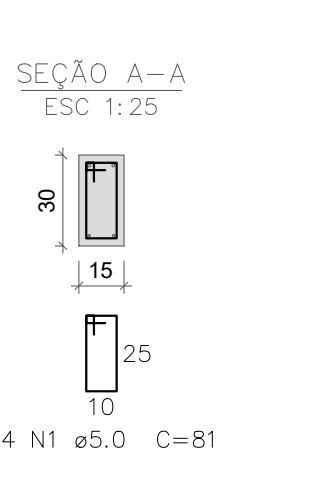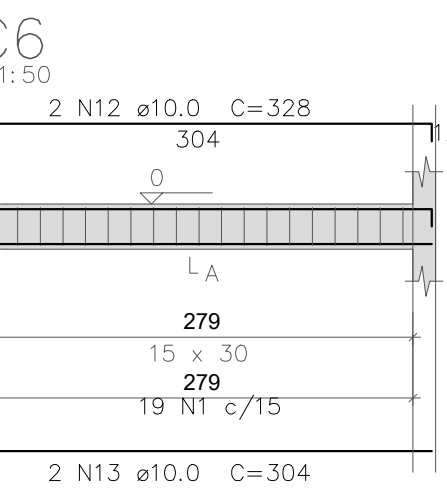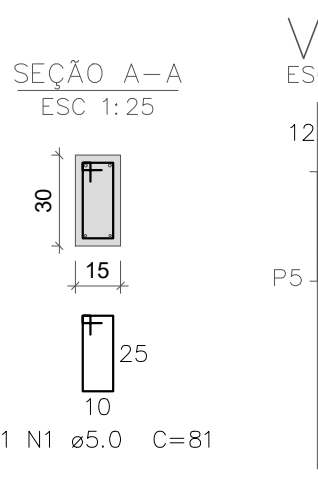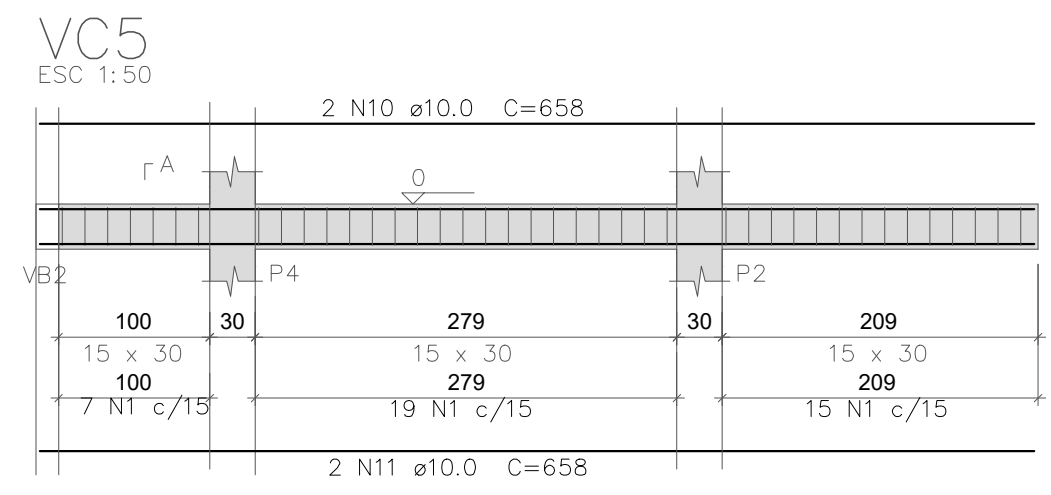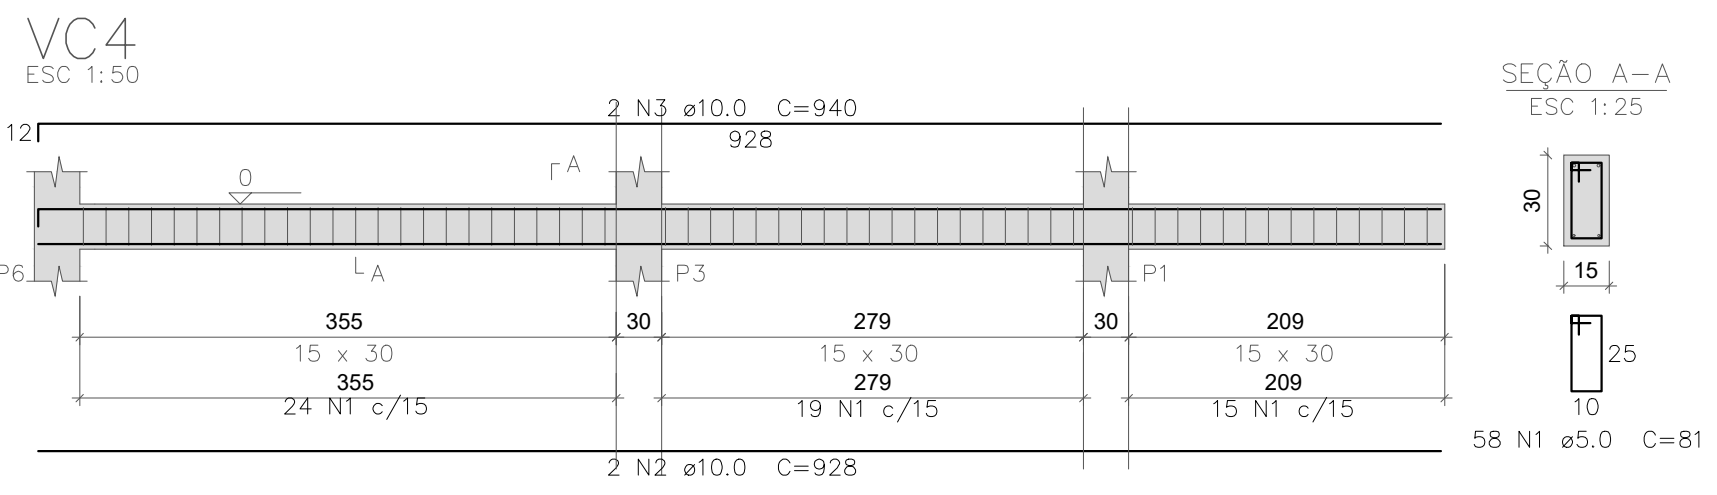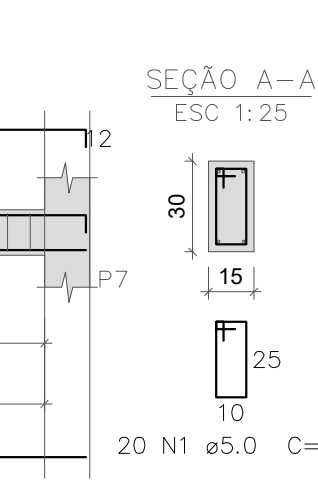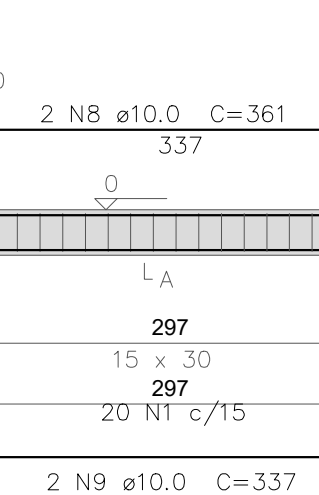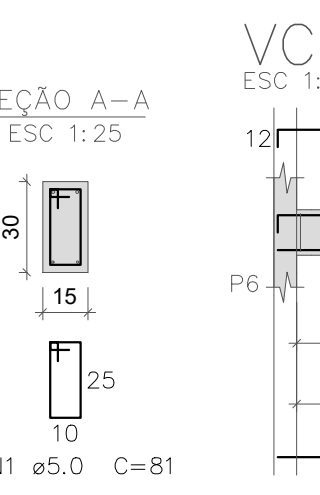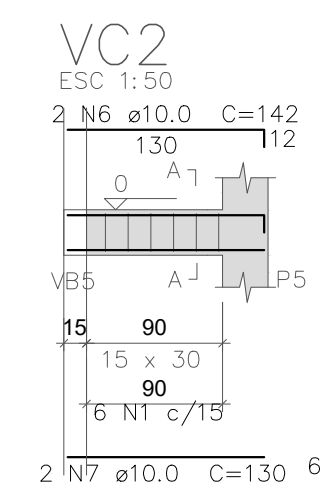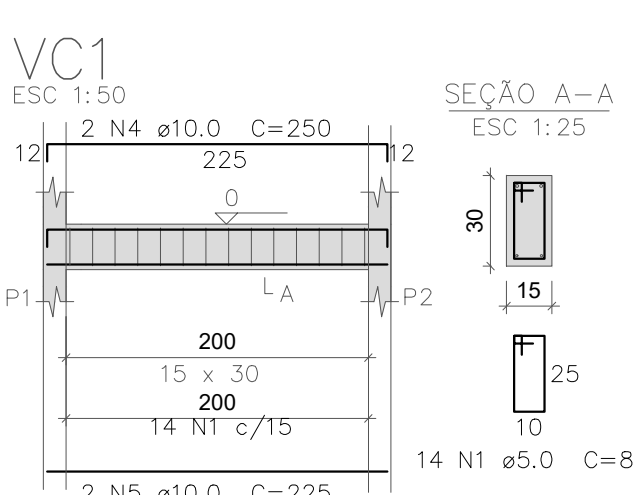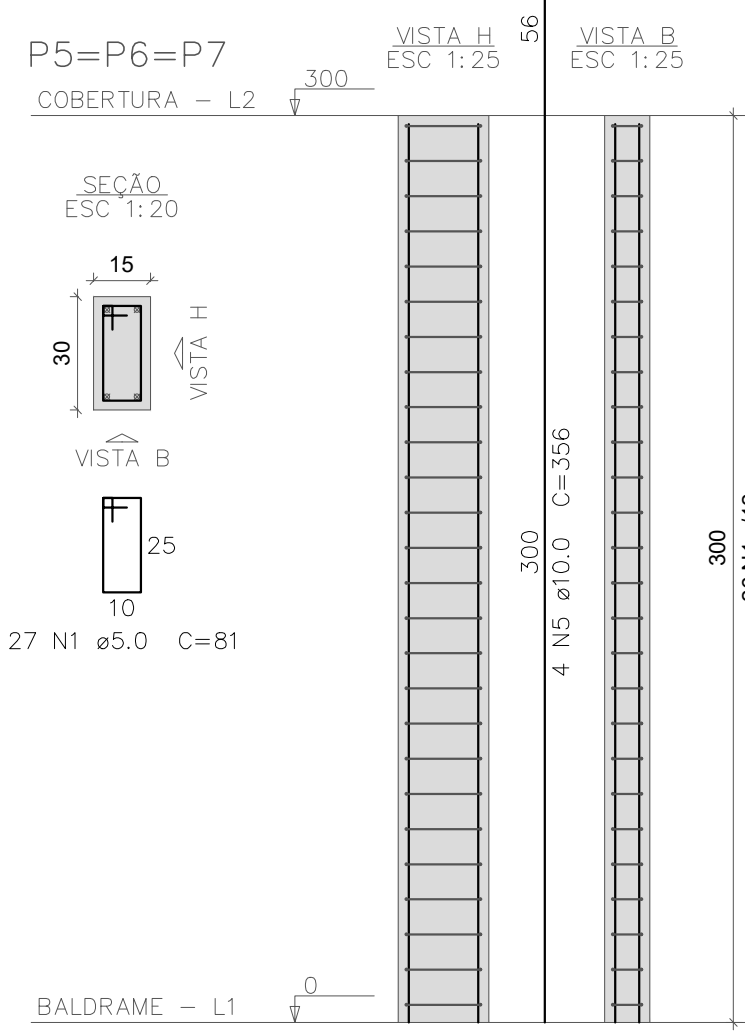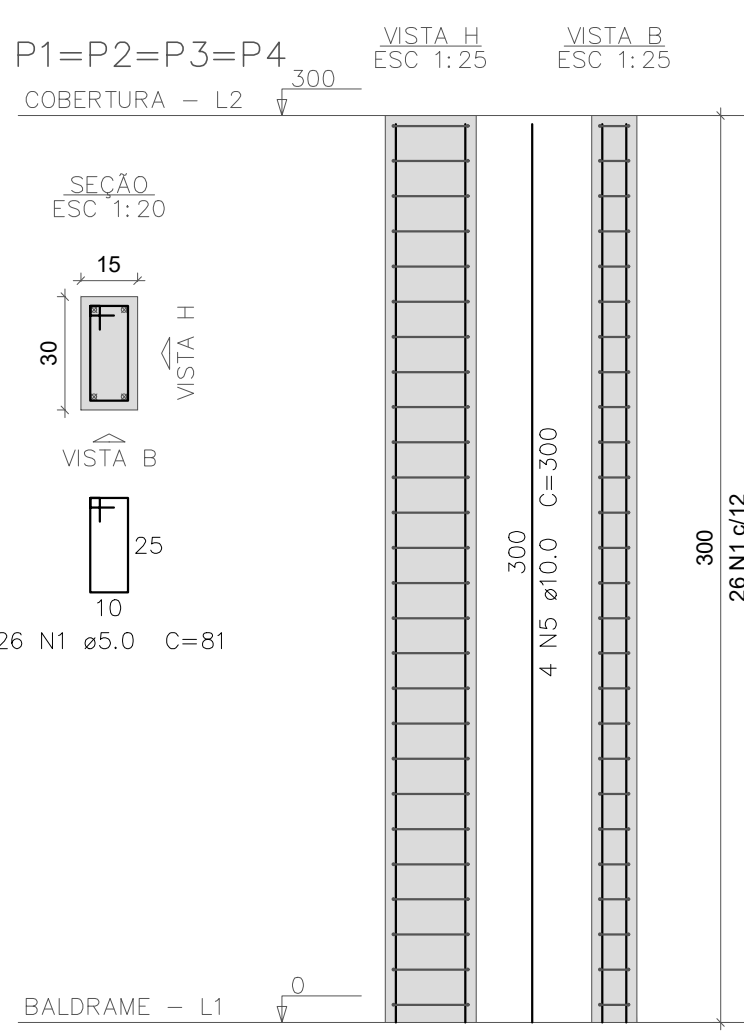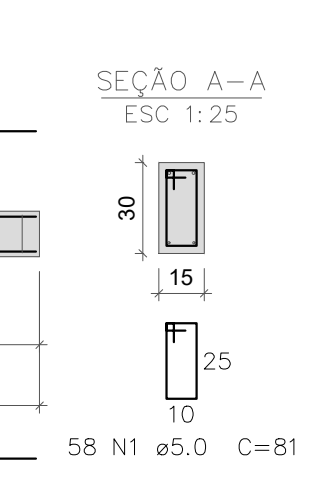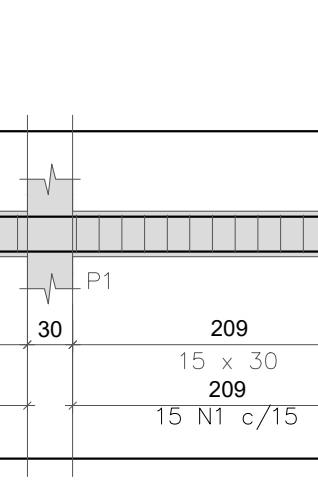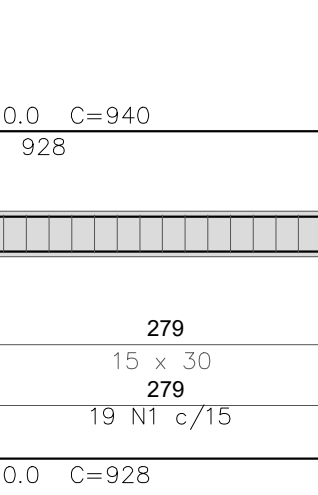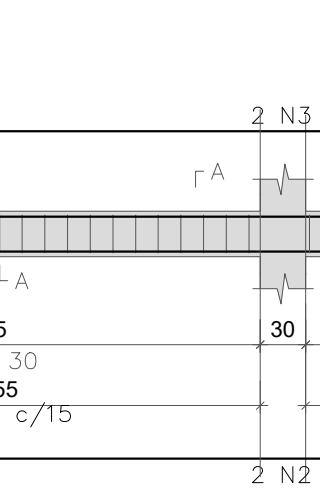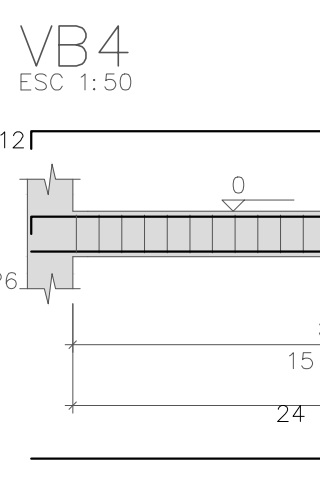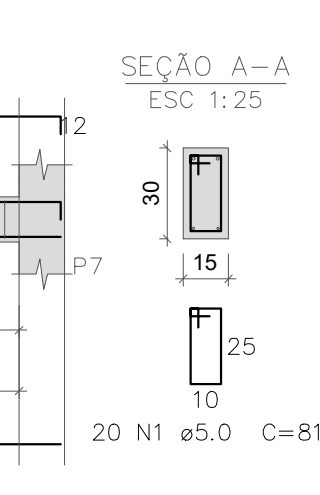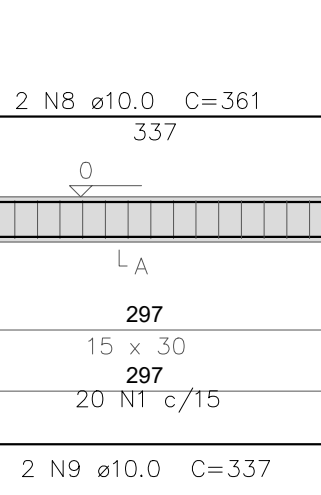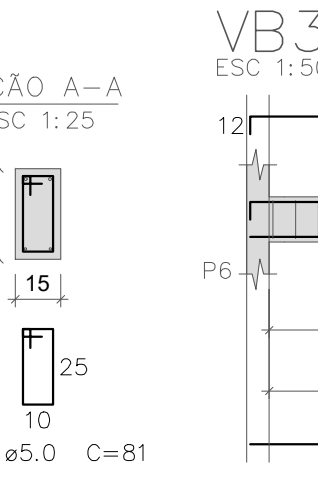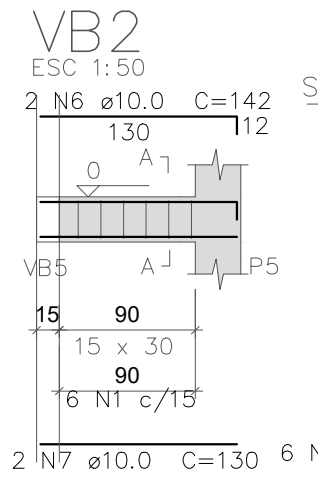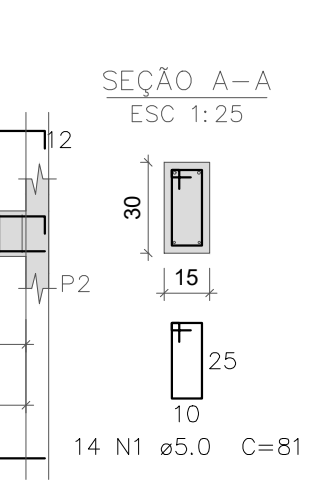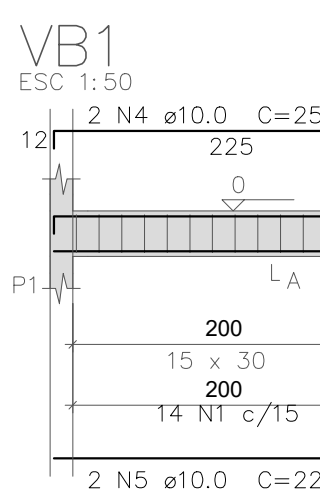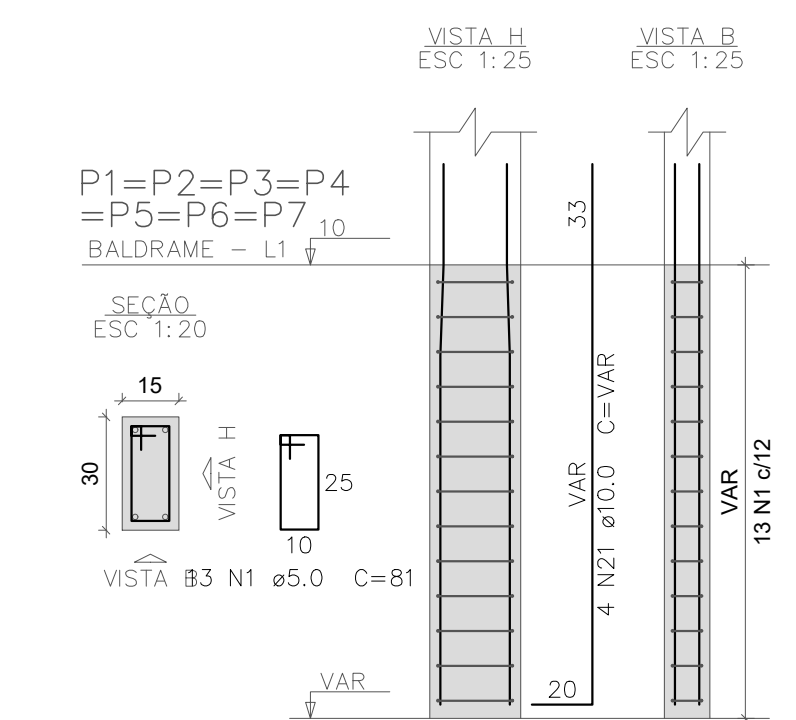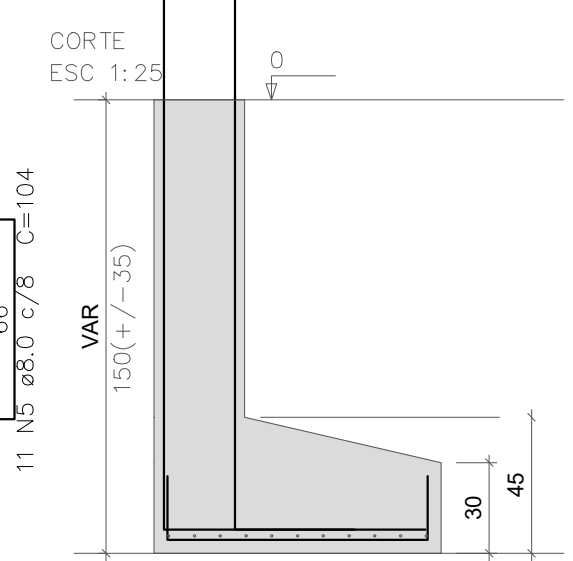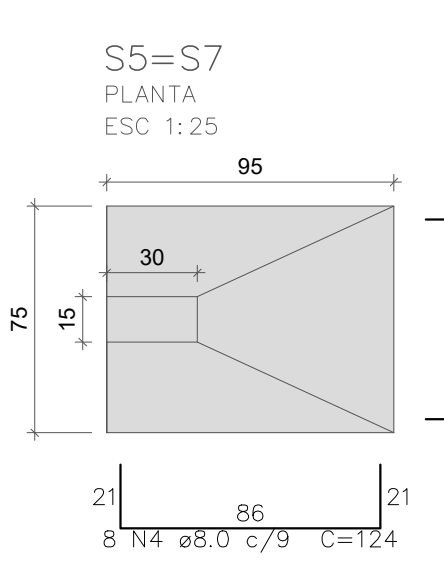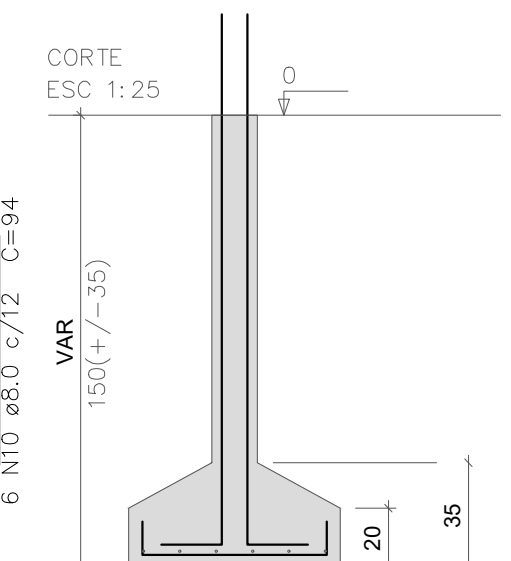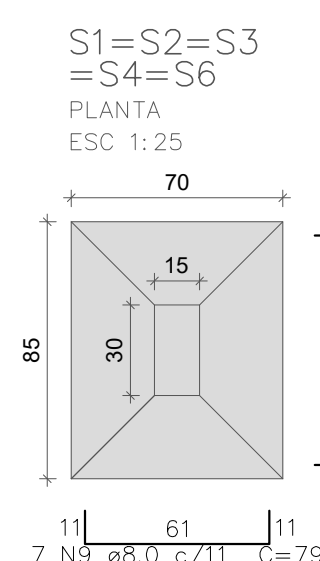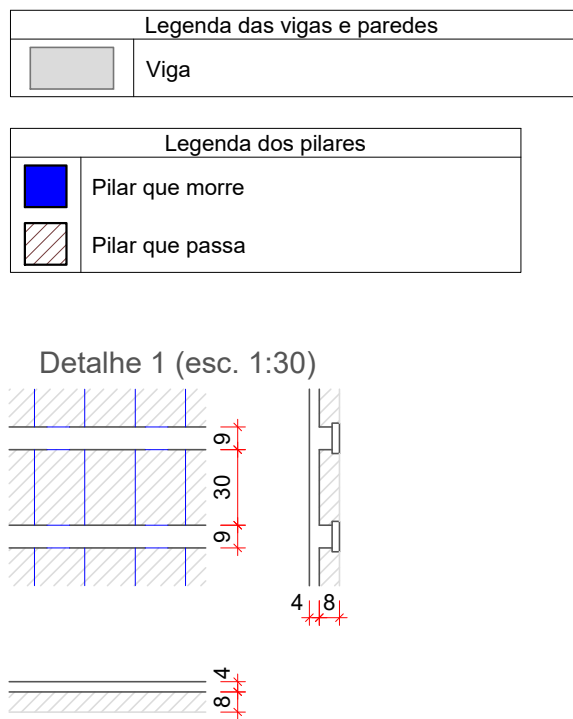

REFORMA E AMPLIAÇÃO DO GINÁSIO DE LINHA LIBERDADE

ENDEREÇO DA OBRA:
Linha Liberdade, Interior, Santa Helena - SC

RESPONSÁVEL: Eng. Responsável da Prefeitura Municipal de Santa Helena
PROPRIETÁRIO: Prefeitura Municipal de Santa Helena

ESPECIFICAÇÃO: Projeto Estrutural Banheiros
FOLHA: E1

DATA: ABRIL, 2024
ESCALA: INDICADA
DESENHO: PABLO C. P. OLIVEIRA
CONFERÊNCIA: PABLO