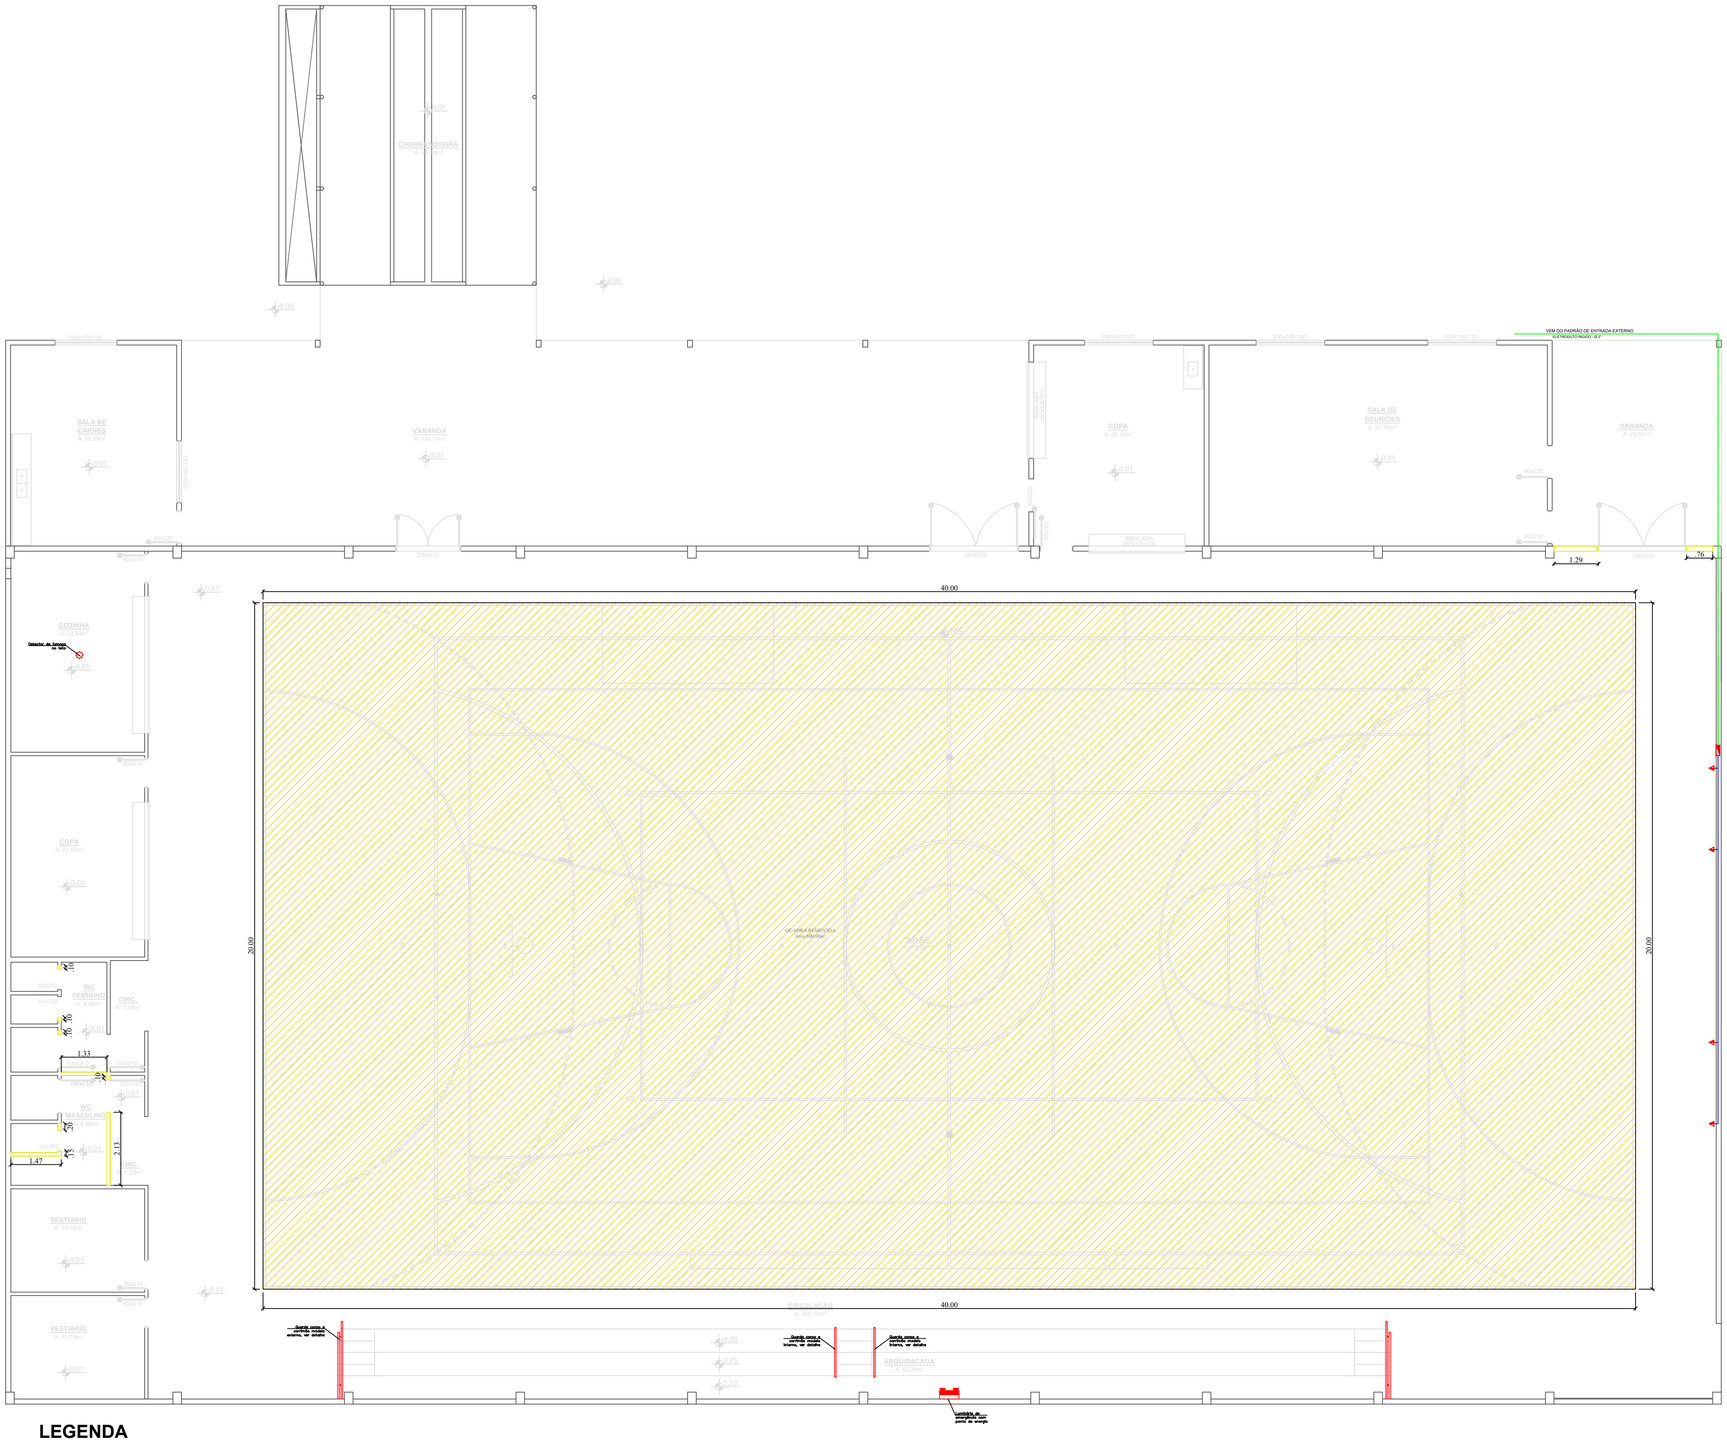

LEGENDA

Parte a ser demolida

Indianara Follmann
Arquiteta e Urbanista | CAU/SC 149411-2
(49) 991040658

arquitetaindianara@gmail.com

Projeto de Reforma do Ginasio da Linha Cantina

ESCALA: INDICADA

DESCRIÇÃO: Planta Baixa - Demolições

PRANCHA: 02

ARQUIVO: 00000

RESPONSÁVEL TÉCNICO: INDIANARA FOLLMANN:07647299930

Assinado de forma digital por INDIANARA FOLLMANN:07647299930
Dados: 2026.06.19 20:58:53 -03'00'

INDIANARA FOLLMANN
ARQUITETA E URBANISTA CAU/SC 149411-2

DATA: 01/06/2026

PROPRIETÁRIOS:

PREFEITURA MUNICIPAL DE SANTA HELENA

AREA: 1.550,00m²