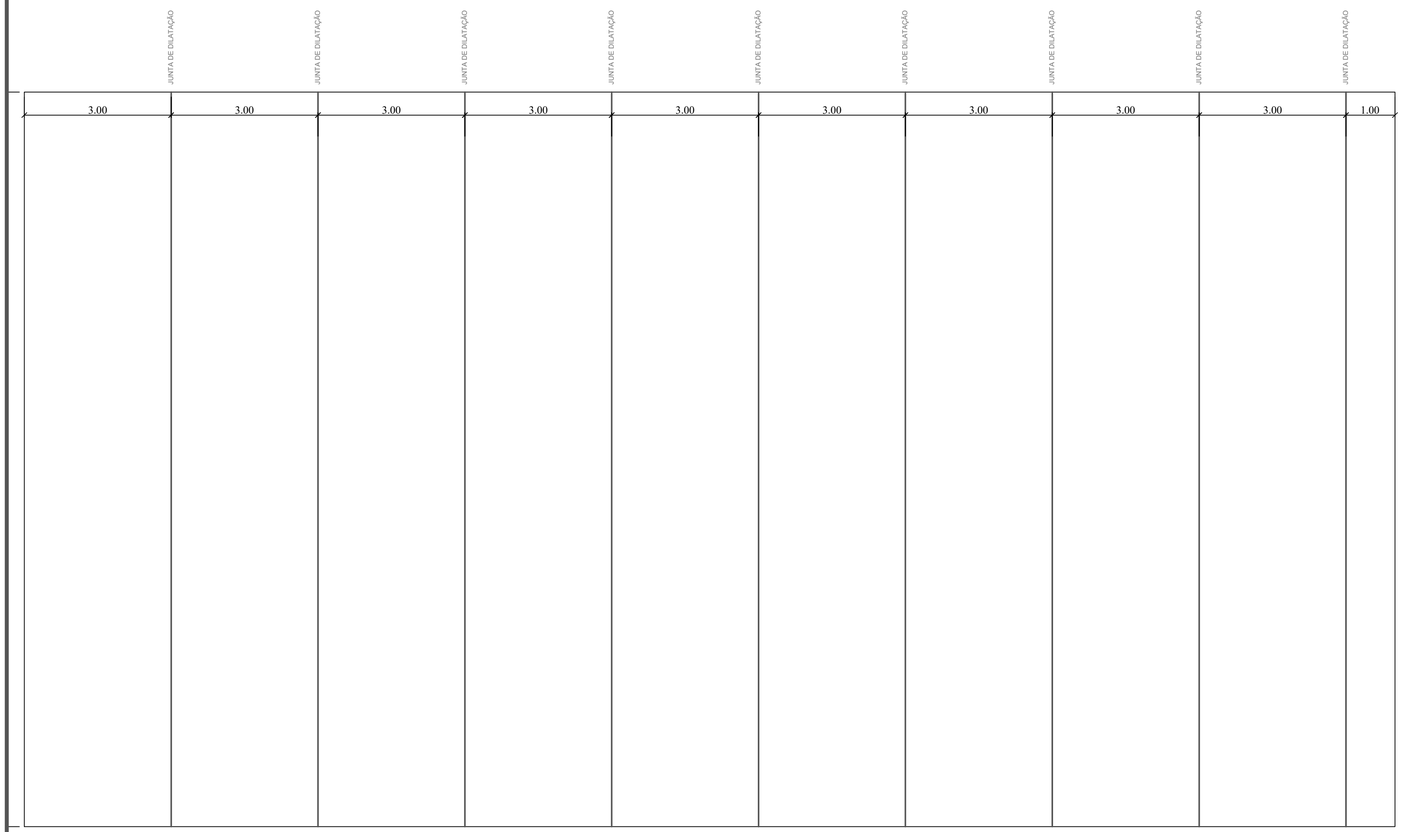

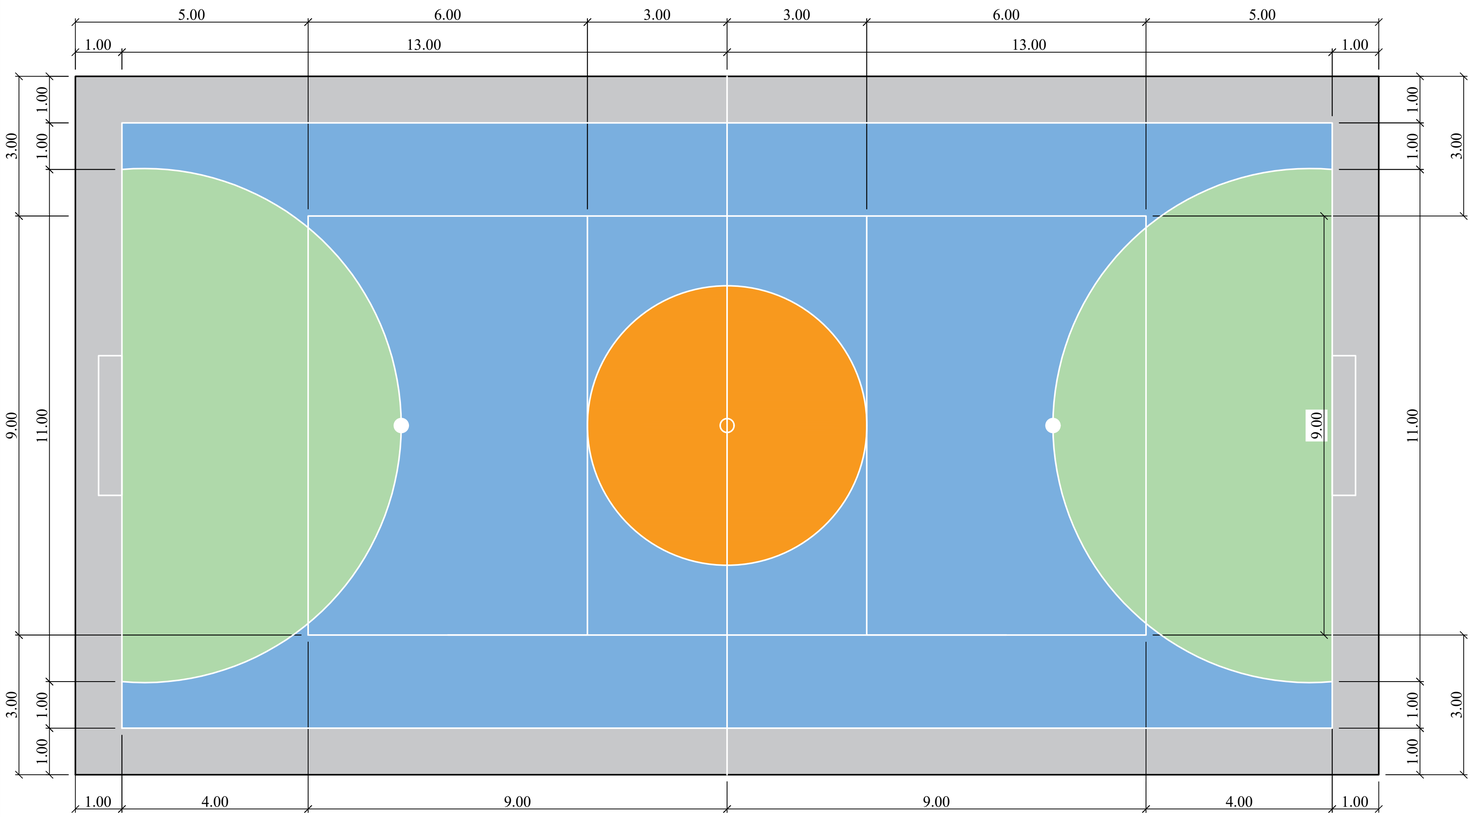

Indianara Follmann
Arquiteta e Urbanista | CAU/SC 149411-2
(49) 991040658
arquitetaindianara@gmail.com

Projeto de Reforma do Ginasio da Linha Cantina

ESCALA: INDICADA

DESCRIÇÃO

Planta de localização da junta de dilatação, Planta da pintura da quadra

PRANCHA: 03

ARQUIVO: 00000

RESPONSÁVEL TÉCNICO: INDIANARA FOLLMANN:07647299930
Assinado de forma digital por INDIANARA FOLLMANN:07647299930
Dados: 2026.06.08 09:16:10 -03'00'
INDIANARA FOLLMANN
ARQUITETA E URBANISTA CAU/SC 149411-2

DATA: 01/06/2026

PROPRIETÁRIOS:
PREFEITURA MUNICIPAL DE SANTA HELENA

AREA: 1.098,00m²