

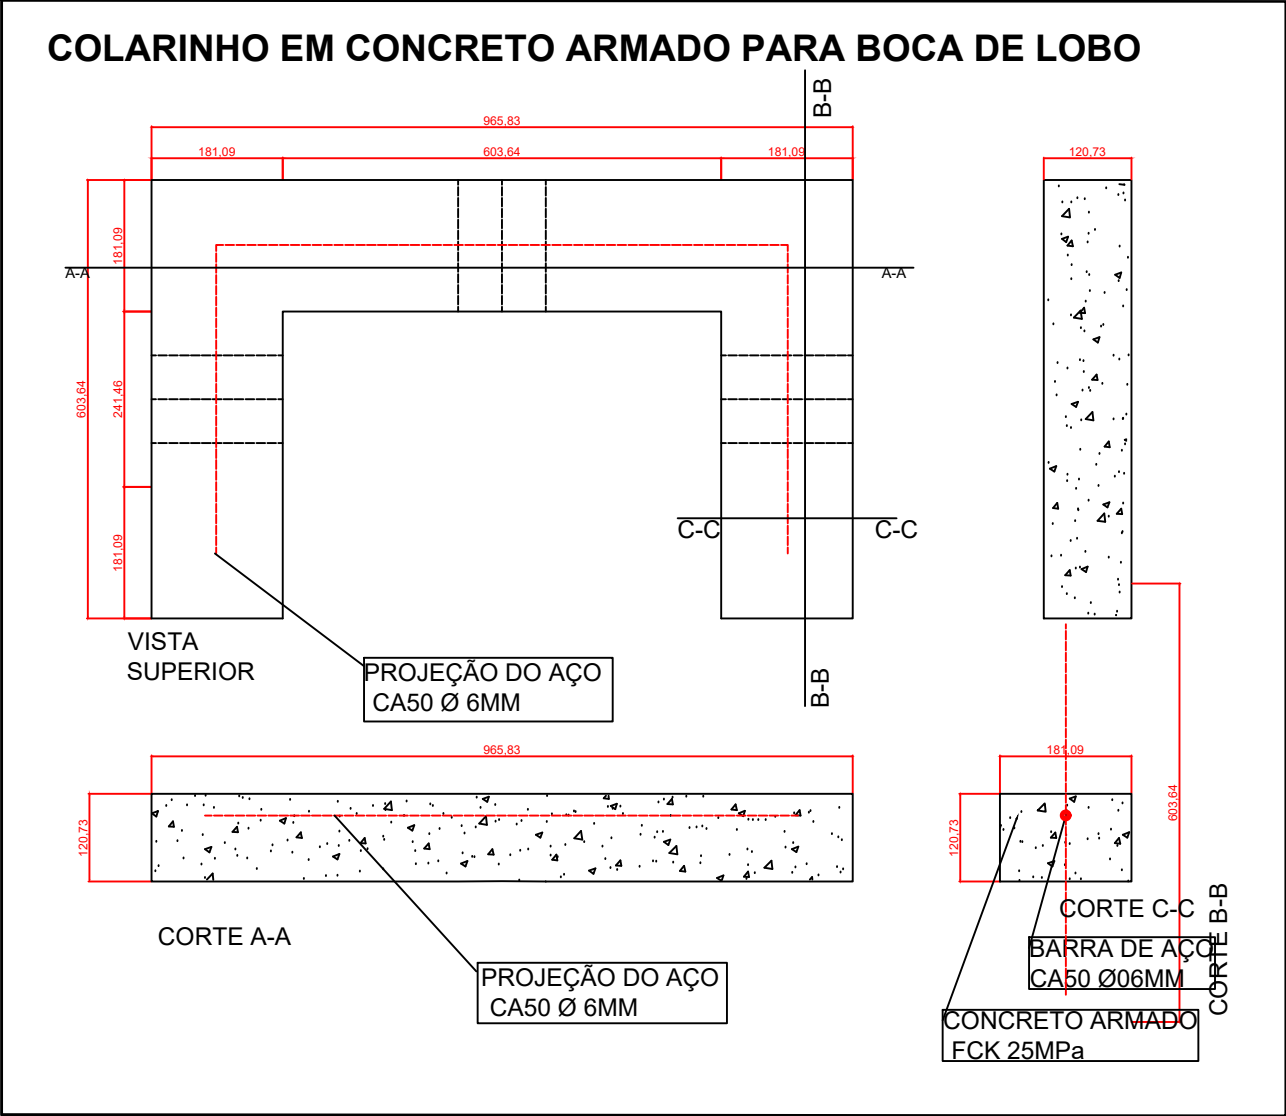
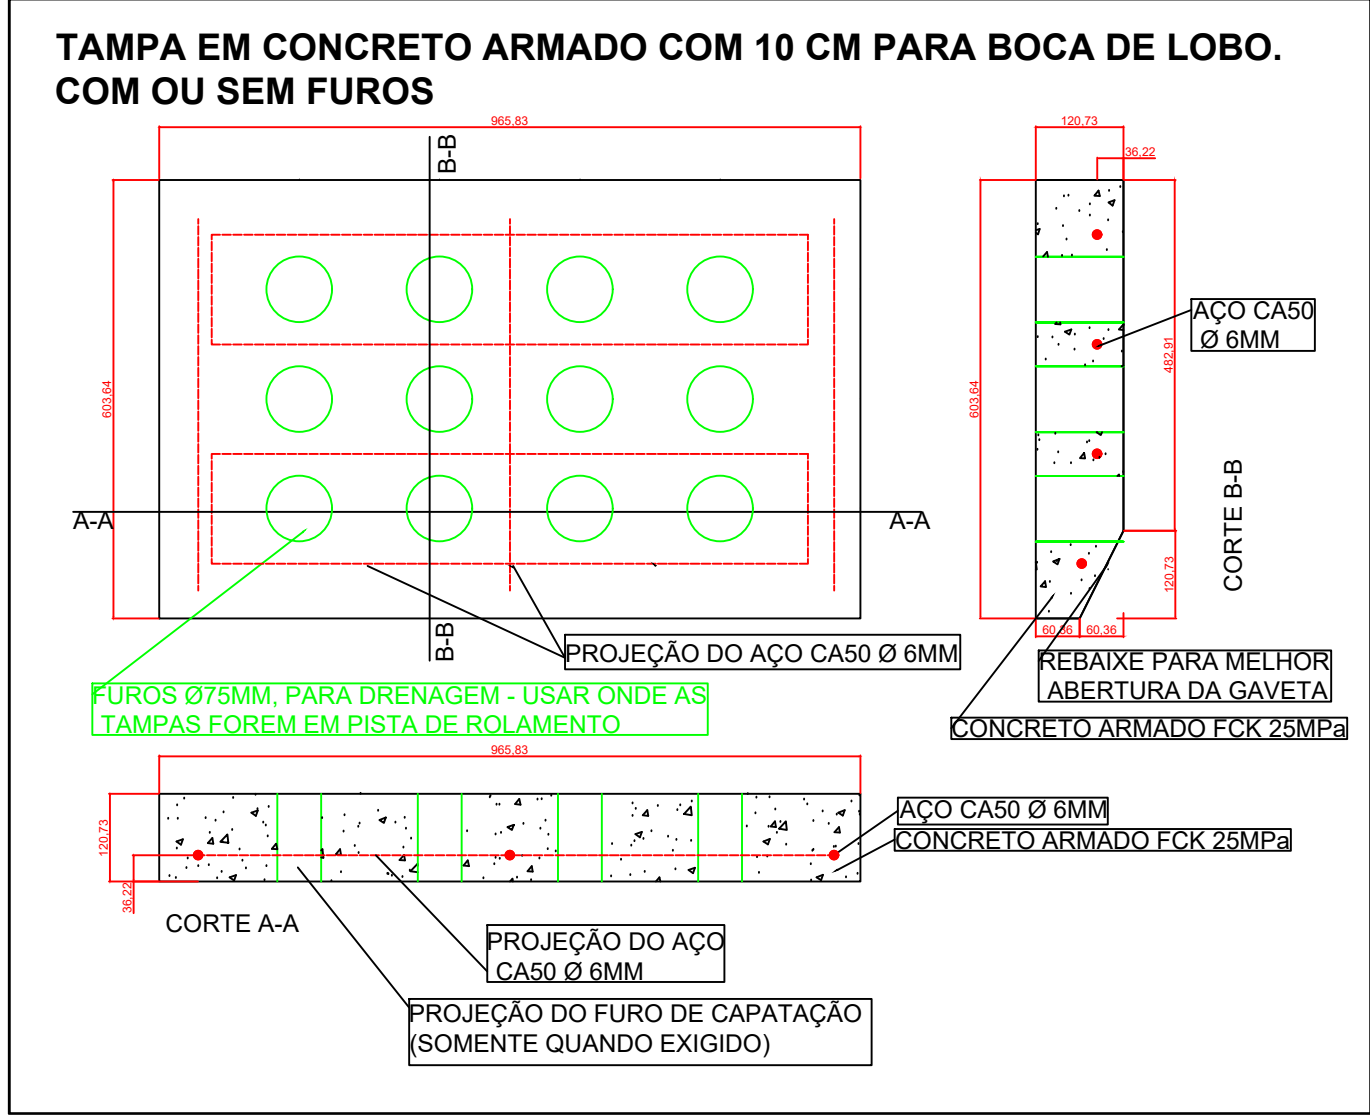
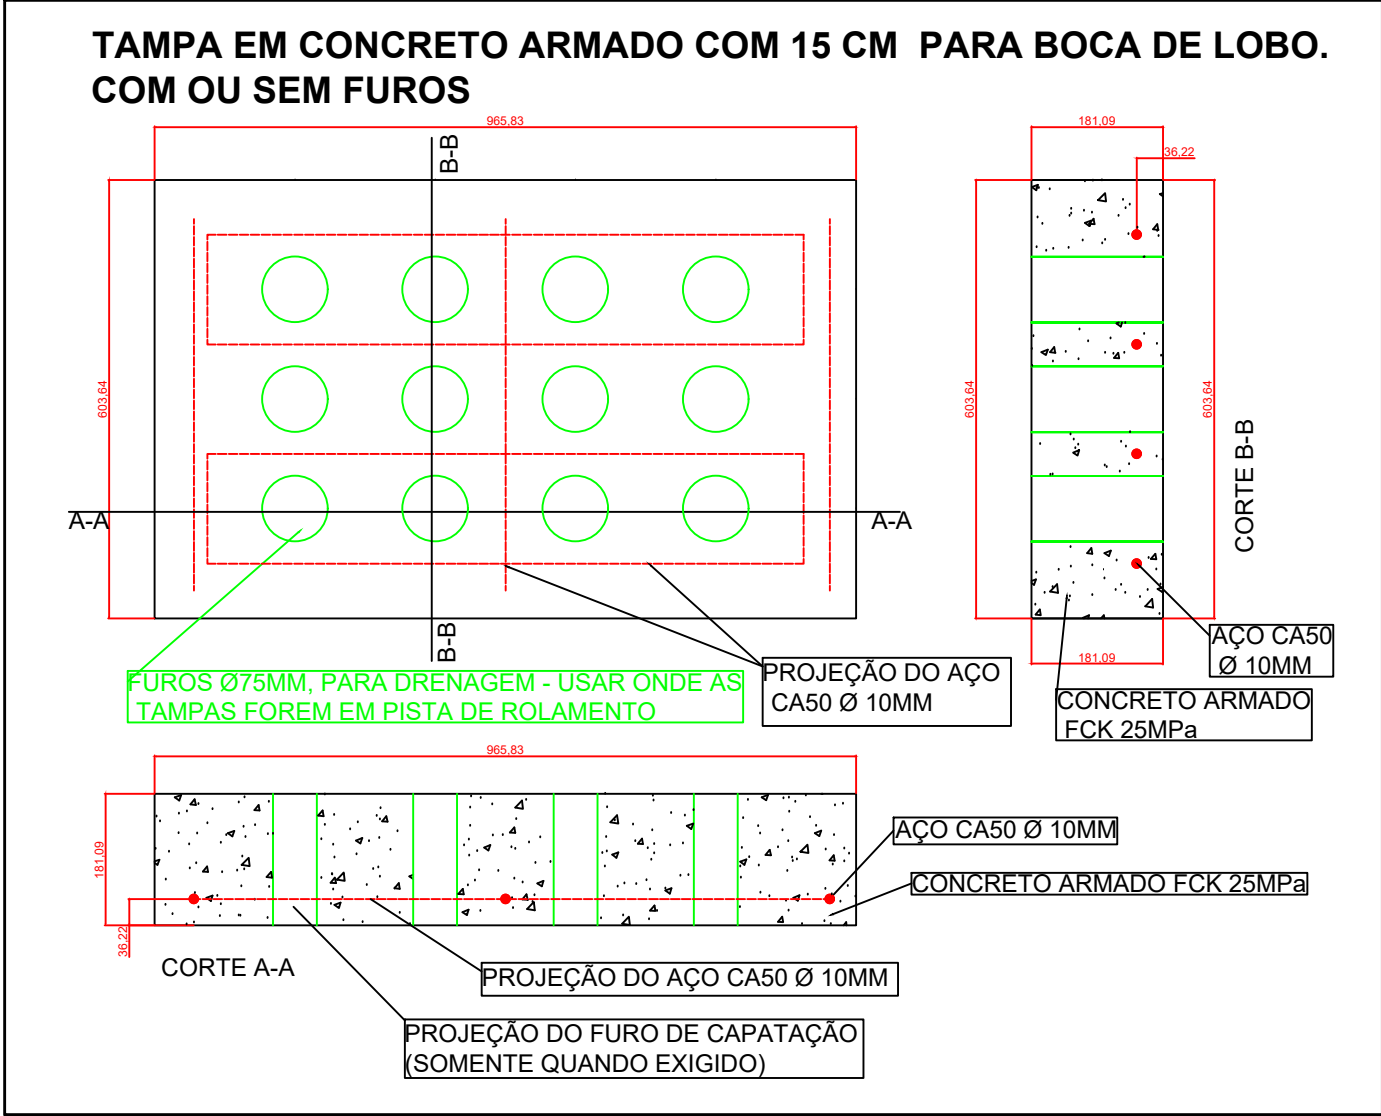
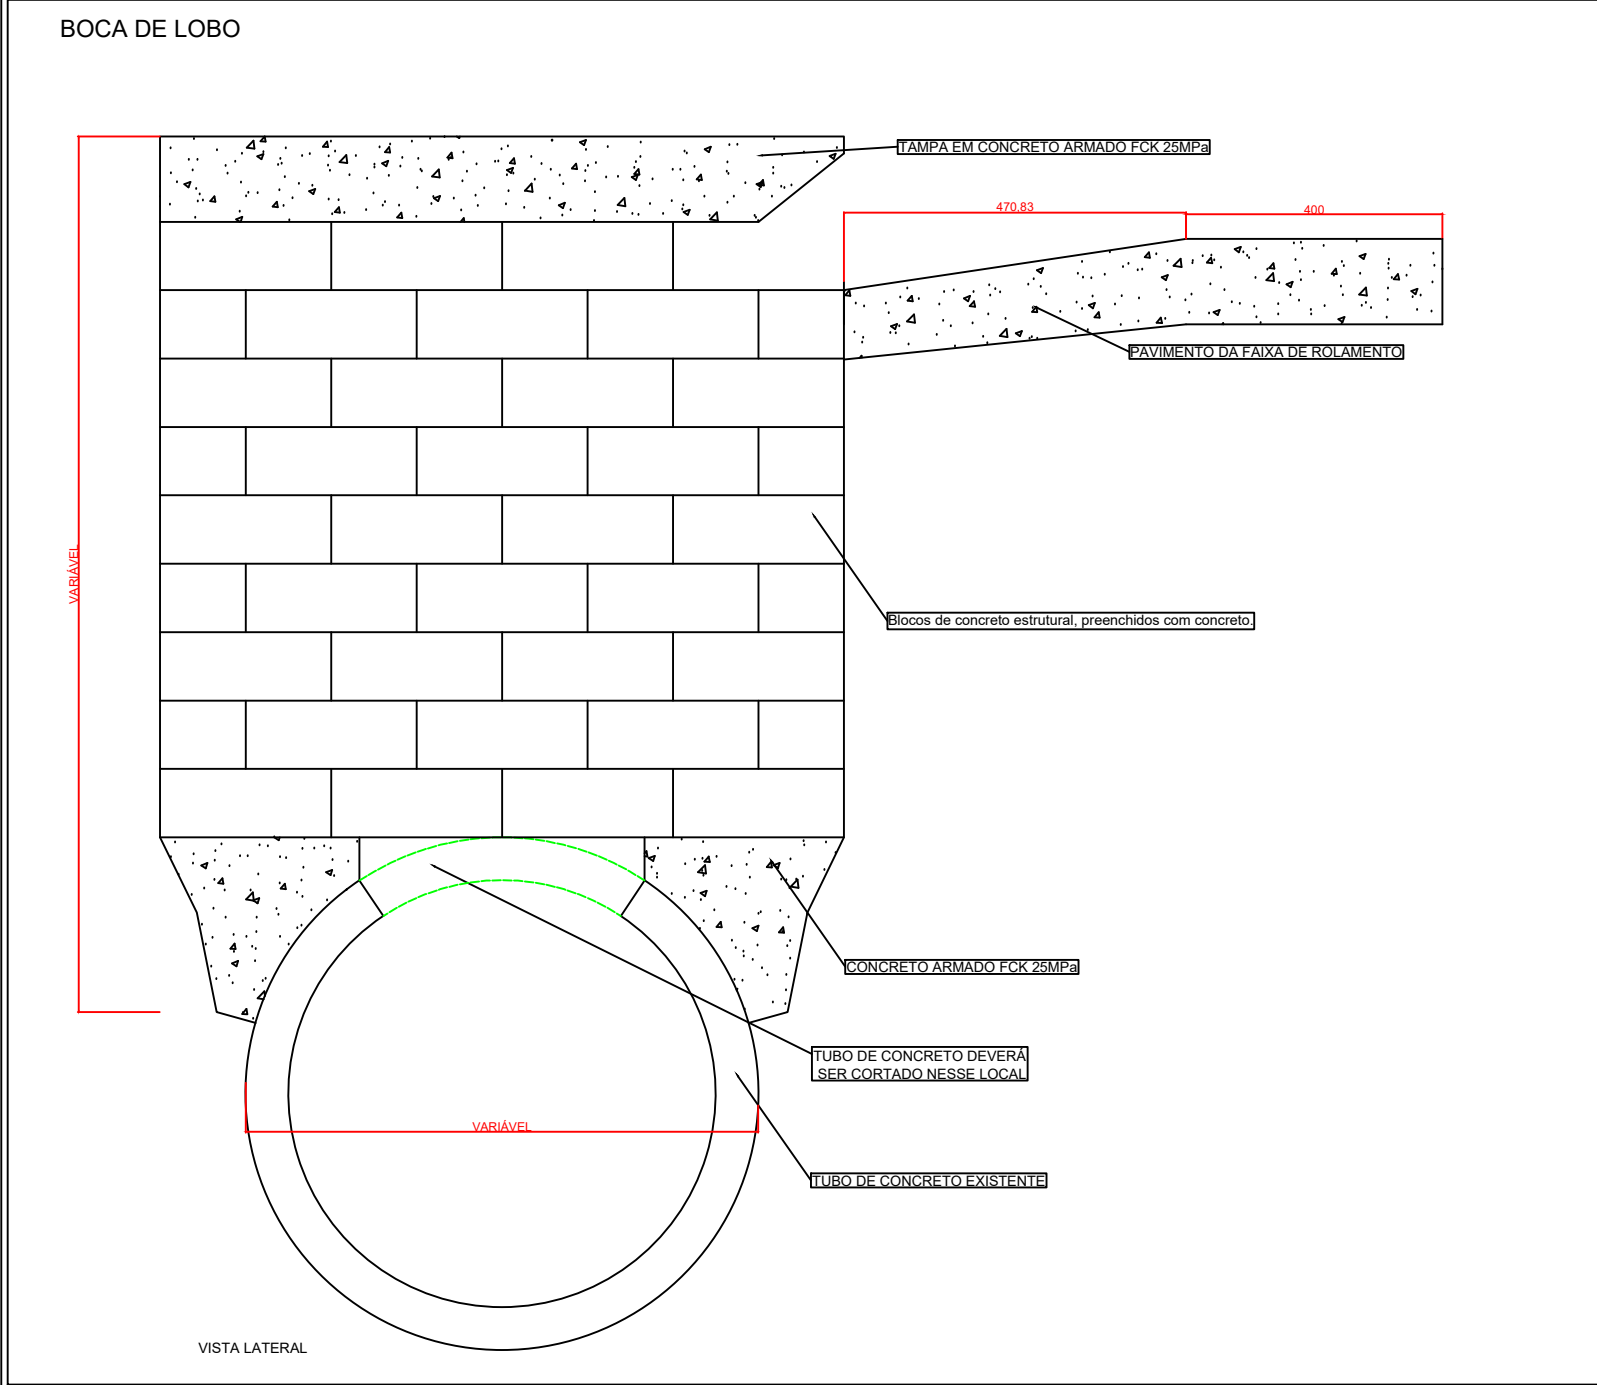


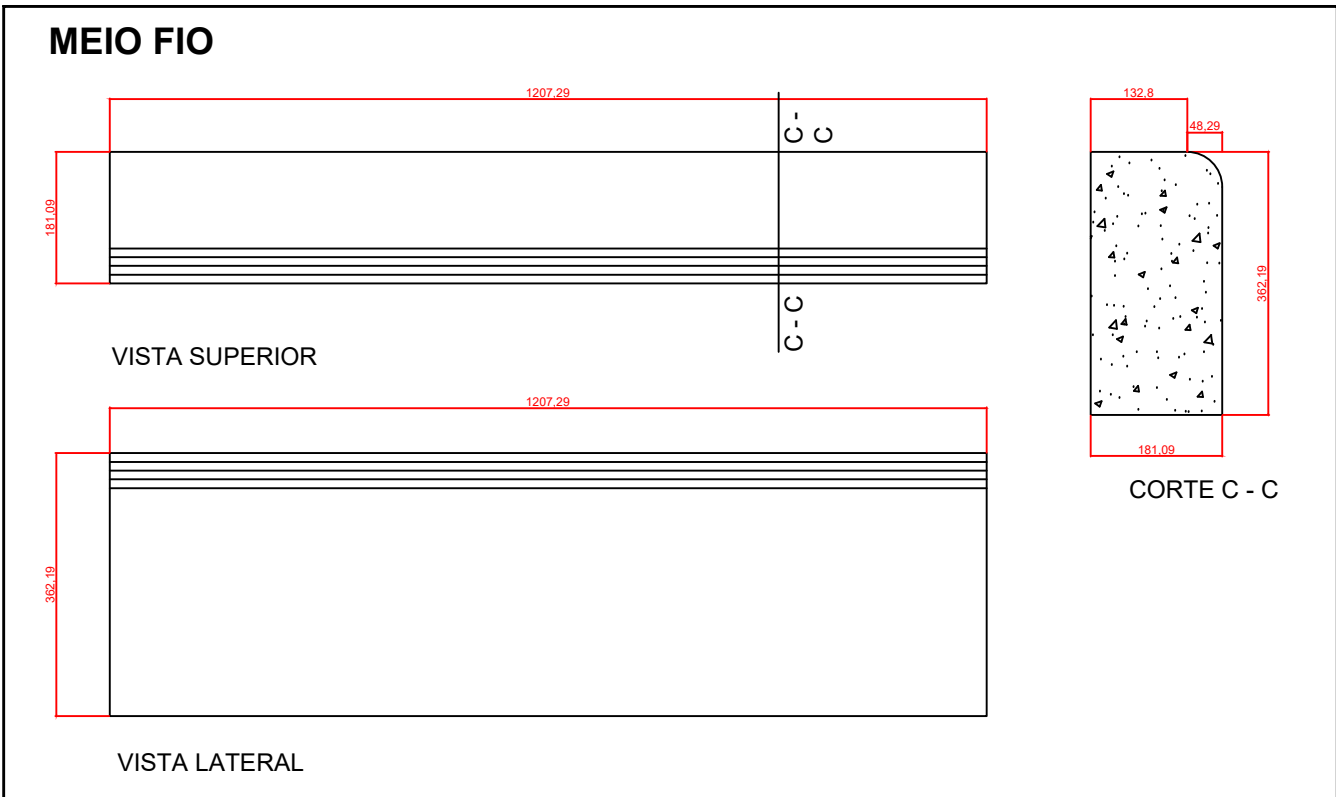

VISTA SUPERIOR DA BOCA DE LOBO E SEU ENTORNO PERSPECTIVA DA GAVETA DE BOCA DE LOBO

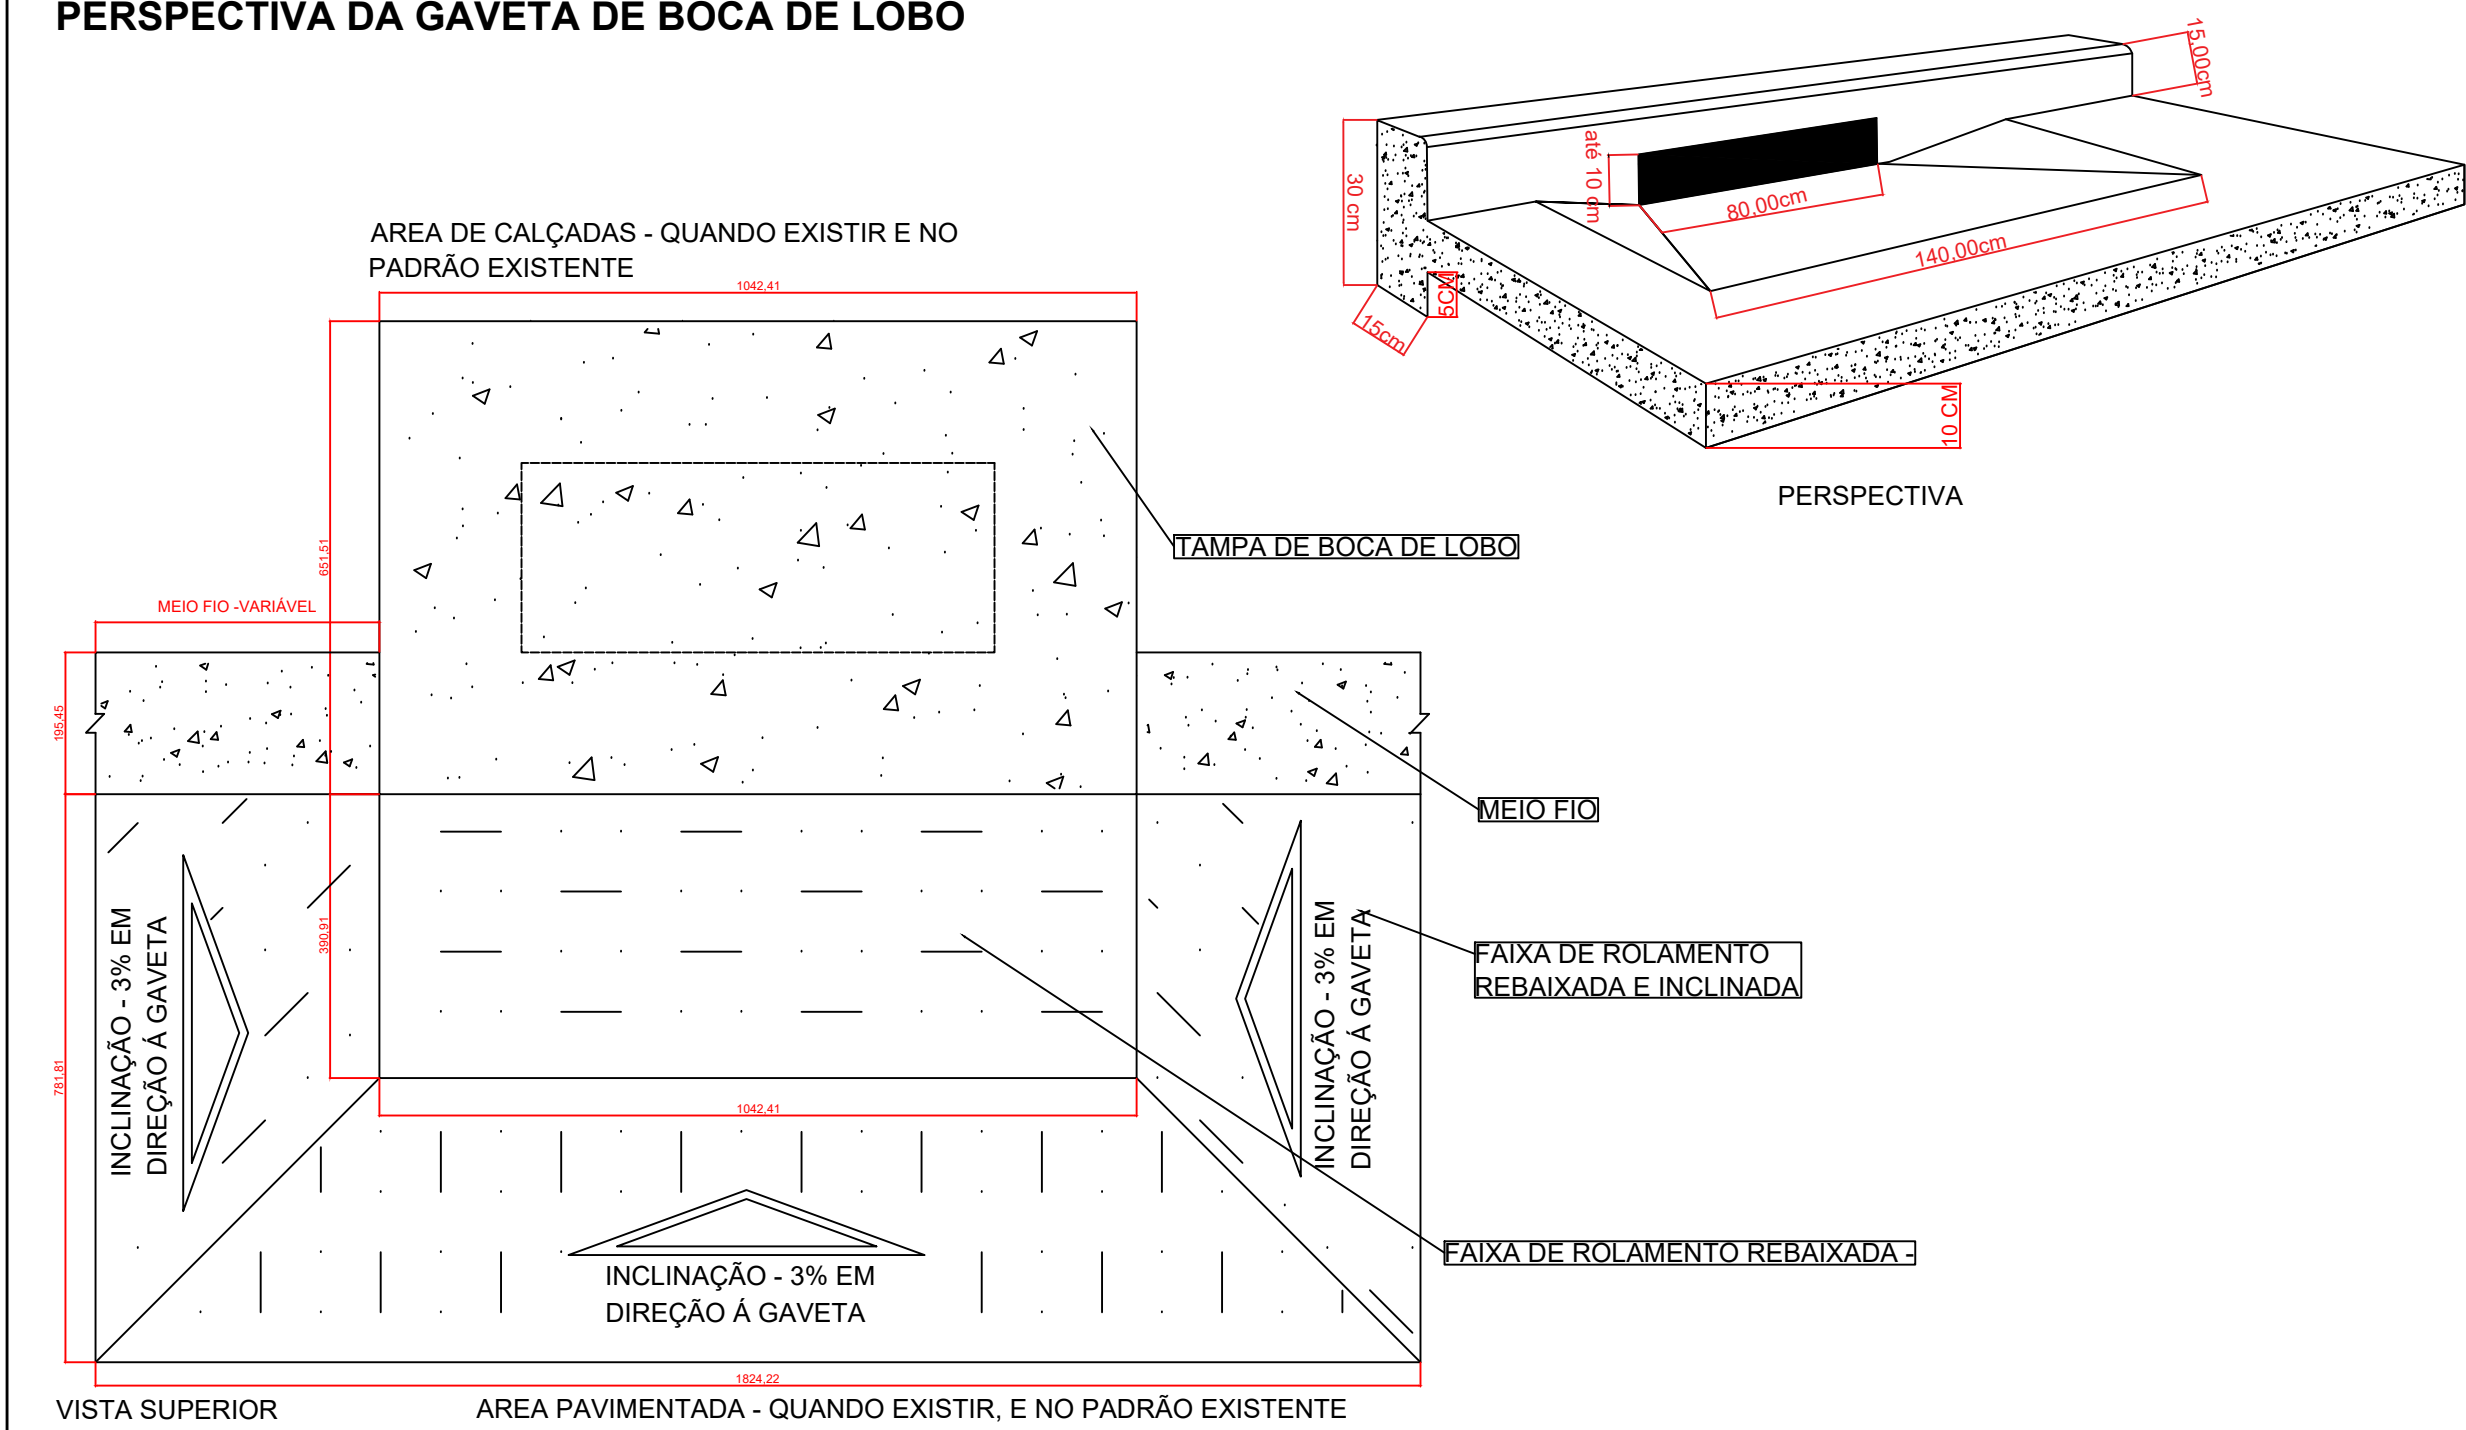

- ANTES DO INÍCIO DOS SERVIÇOS O LOCAL DEVERÁ SER DEVIDAMENTE SINALIZADO.
- AS PEÇAS DE CONCRETO DEVERÃO ESTAR CURADAS E COM RESISTÊNCIA CONSOLIDADA.
- O TUBO EM CONCRETO EXISTENTE DEVERÁ SER CORTADO CONFORME MOSTRADO NESTA PRANCHA.
- SE A BOCA DE LOBO FICAR NA FAIXA DE ROLAMENTO USAR TAMPA PERFORADA, NESSE CASO NÃO SE EXECUTA A GAVETA, (TAMBÉM CONHECIDA COMO CONVITE).
- EM LOCAIS COM CALÇADAS E/OU PAVIMENTO DEIXAR A TAMPA NO NÍVEL DA CALÇADA, COM ARREMATES PARA QUE NÃO HAJA SALIÊNCIAS.
- O MATERIAL RETIRADO DEVERÁ SER DEPOSITADO EM BOTA-ESPERA INDICADO PELA SECRETARIA DE OBRAS, DEVIDAMENTE SEPARADO ENTRE OS SERVÍVEIS E REUTILIZÁVEIS E OS CONTAMINADOS INSERVÍVEIS.
- CALÇADAS ADJACENTES (SE HOUVER) SERÃO EM CONCRETO ESTRUTURAL Fck 25 Mpa, ESPESSURA DE 8,00CM, COM JUNTAS DE DILATAÇÃO EM QUADROS DE 1,50X2,20 METROS, SEGUINDO O FORMATO GEOMÉTRICO E ALTIMITRIA EXISTENTE.
- EM LOCAIS COM MEIO FIO A TAMPA DEVER FICAR ALINHADA AO MEIO FIO, SEM ARESTAS OU RESSALTOS APARENTES.
- O ANEL SUPERIOR DEVERÁ SER CORTADO PARA UMA MELHOR CAPTAÇÃO DE ÁGUA.
- EM LOCAIS COM MEIO FIO, CALÇADAS, E/OU PAVIMENTO OS MESMOS DEVERÃO SER CONSERTADOS TAMBÉM, SEGUINDO O PADRÃO EXISTENTE.
- PARA MEDIÇÃO, APRESENTAR PARA O FISCAL COM A TAMPA ABERTA.

APROVAÇÕES

PREFEITURA MUNICIPAL DE ITAPOÁ

SERVIÇOS DE CALCETEIROS, BOCAS DE LOBO E MEIO-FIO	BOCAS DE LOBO MODELO 01 PERSPECTIVA DA GAVETA/CONVITE COLARINHO EM CONCRETO TAMPAS EM CONCRETO MEIO FIO	
	COTAS ANOTADAS/CM	
HEITOR RZEWUSKI ENGENHEIRO CIVIL CREA-SC 167485-9	ITAPOÁ, 15 / 08/23	PRANCHA ÚNICA