




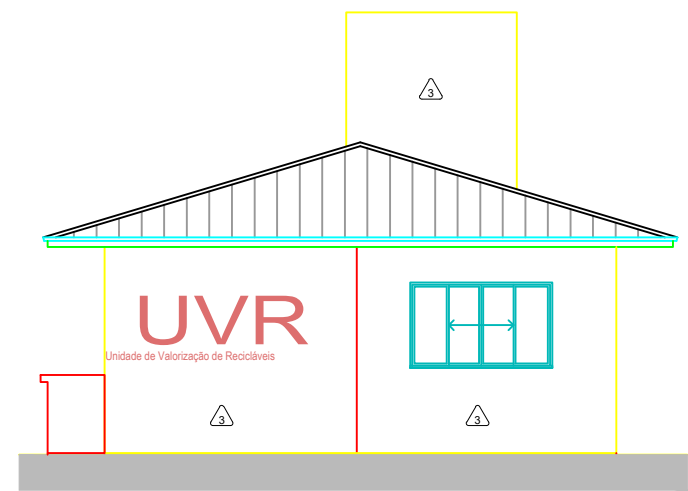


13 FACHADA FRONTAL (ÁREA ADMINISTRATIVA)
ESCALA 1/75

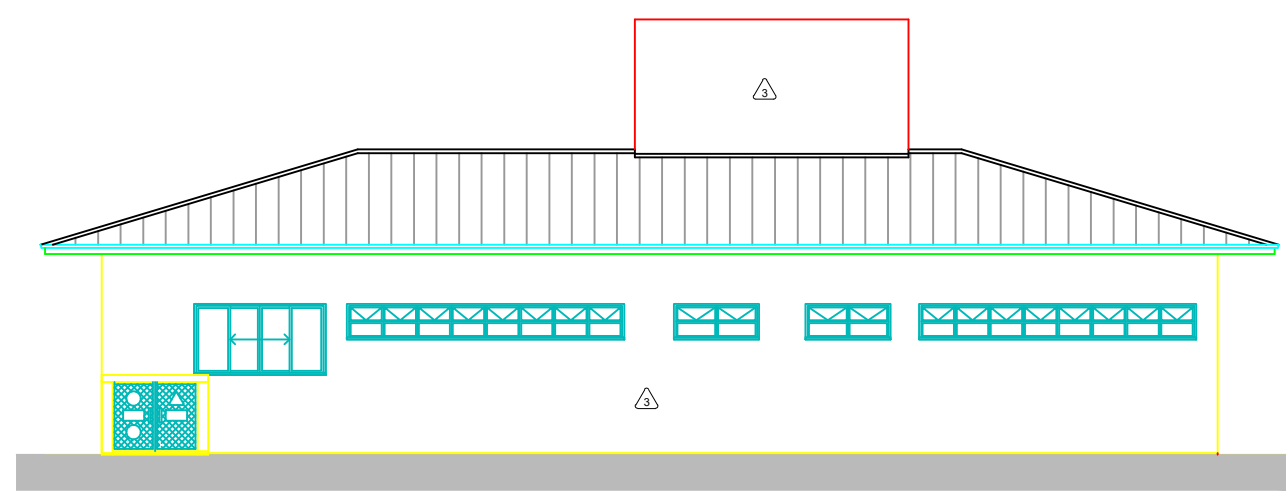


14 FACHADA LATERAL ESQUERDA (ÁREA ADMINISTRATIVA)
ESCALA 1/75

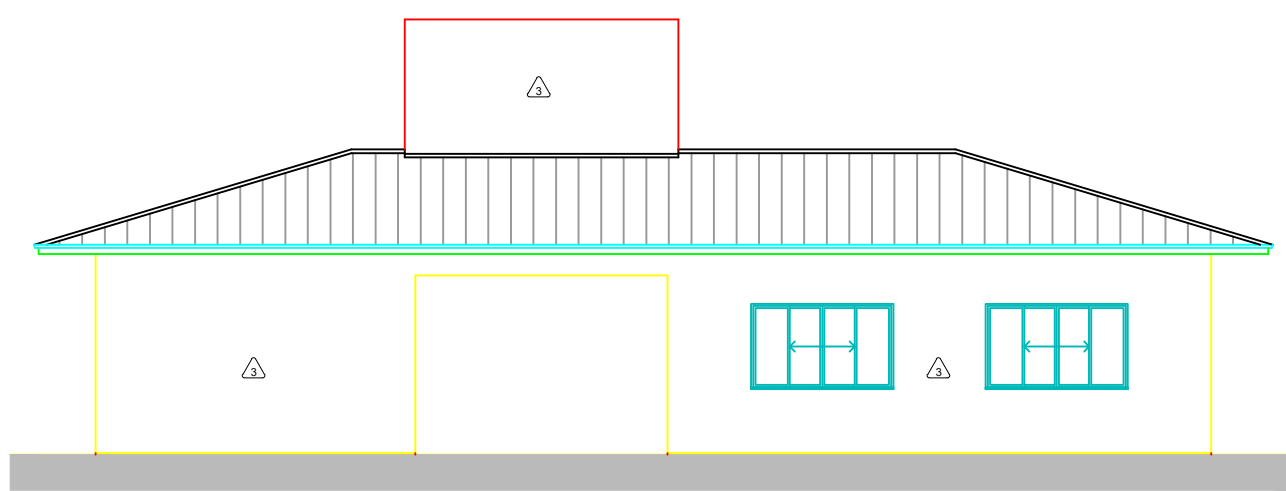


15 FACHADA LATERAL DIREITA (ÁREA ADMINISTRATIVA)
ESCALA 1/75

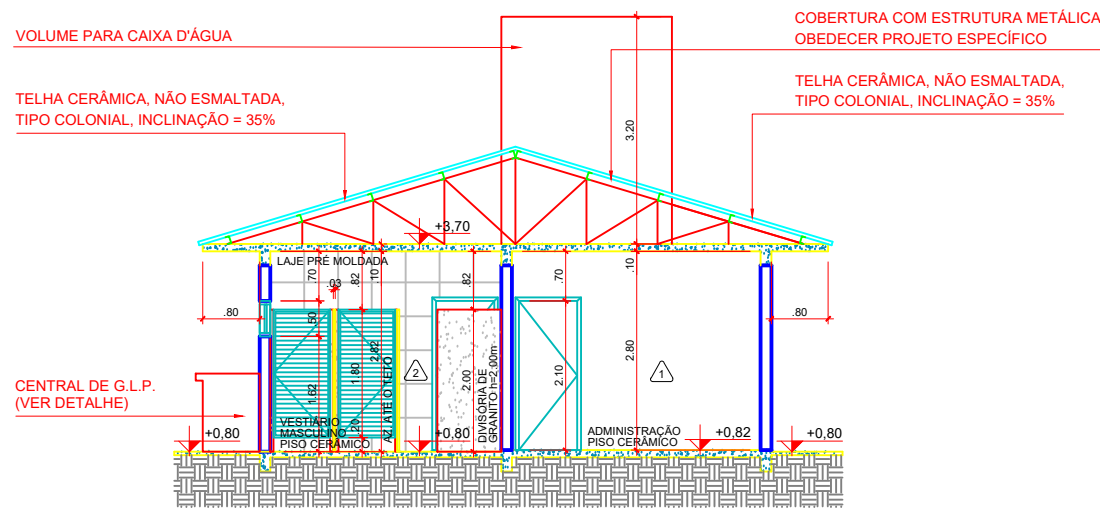


10 CORTE B
ESCALA 1/75

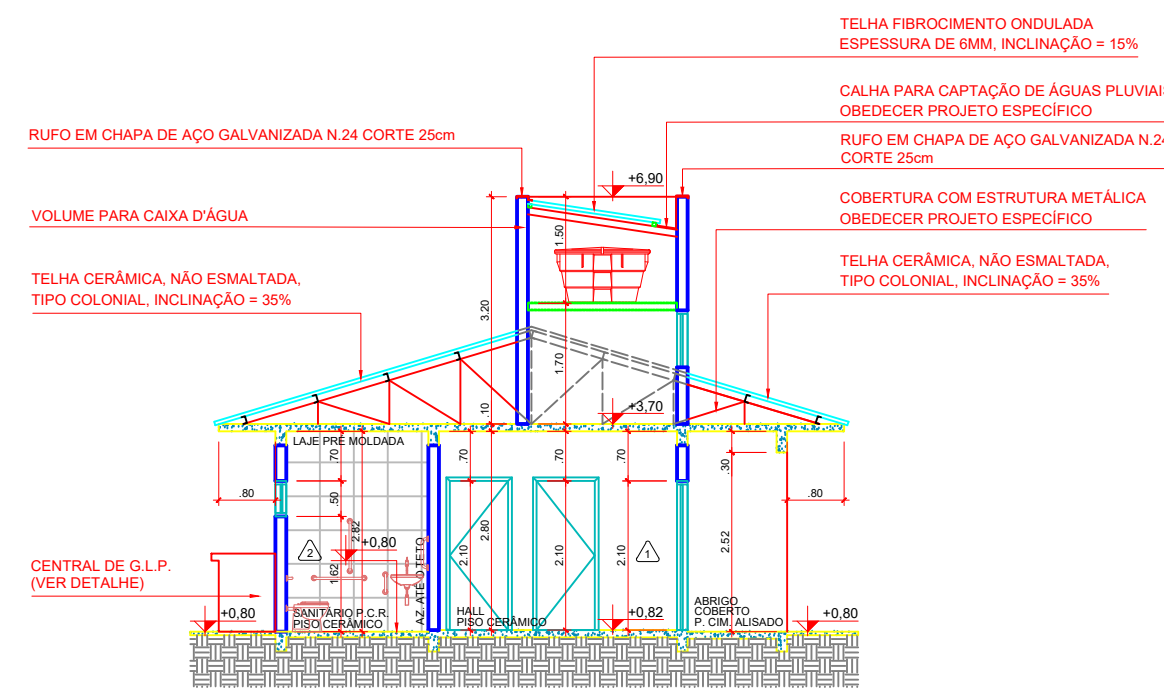


11 CORTE A
ESCALA 1/75

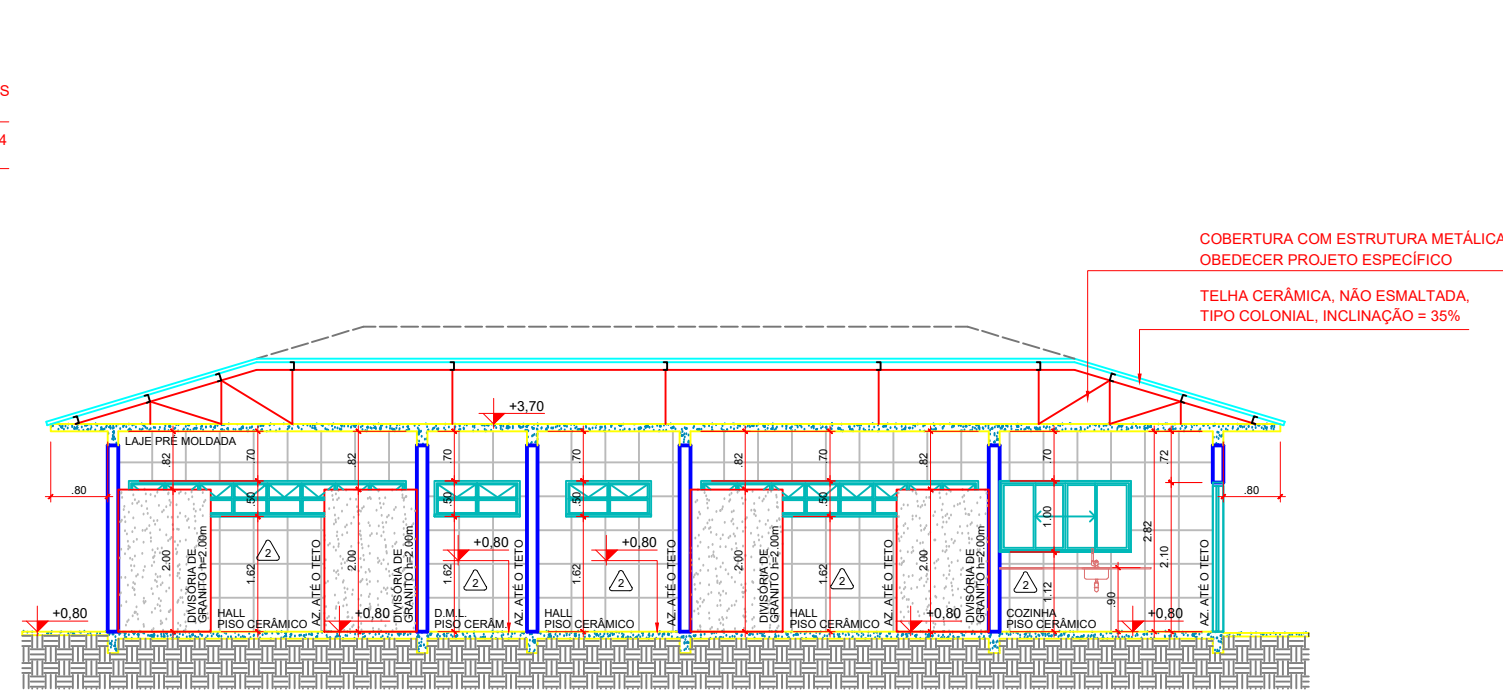


12 CORTE C
ESCALA 1/75

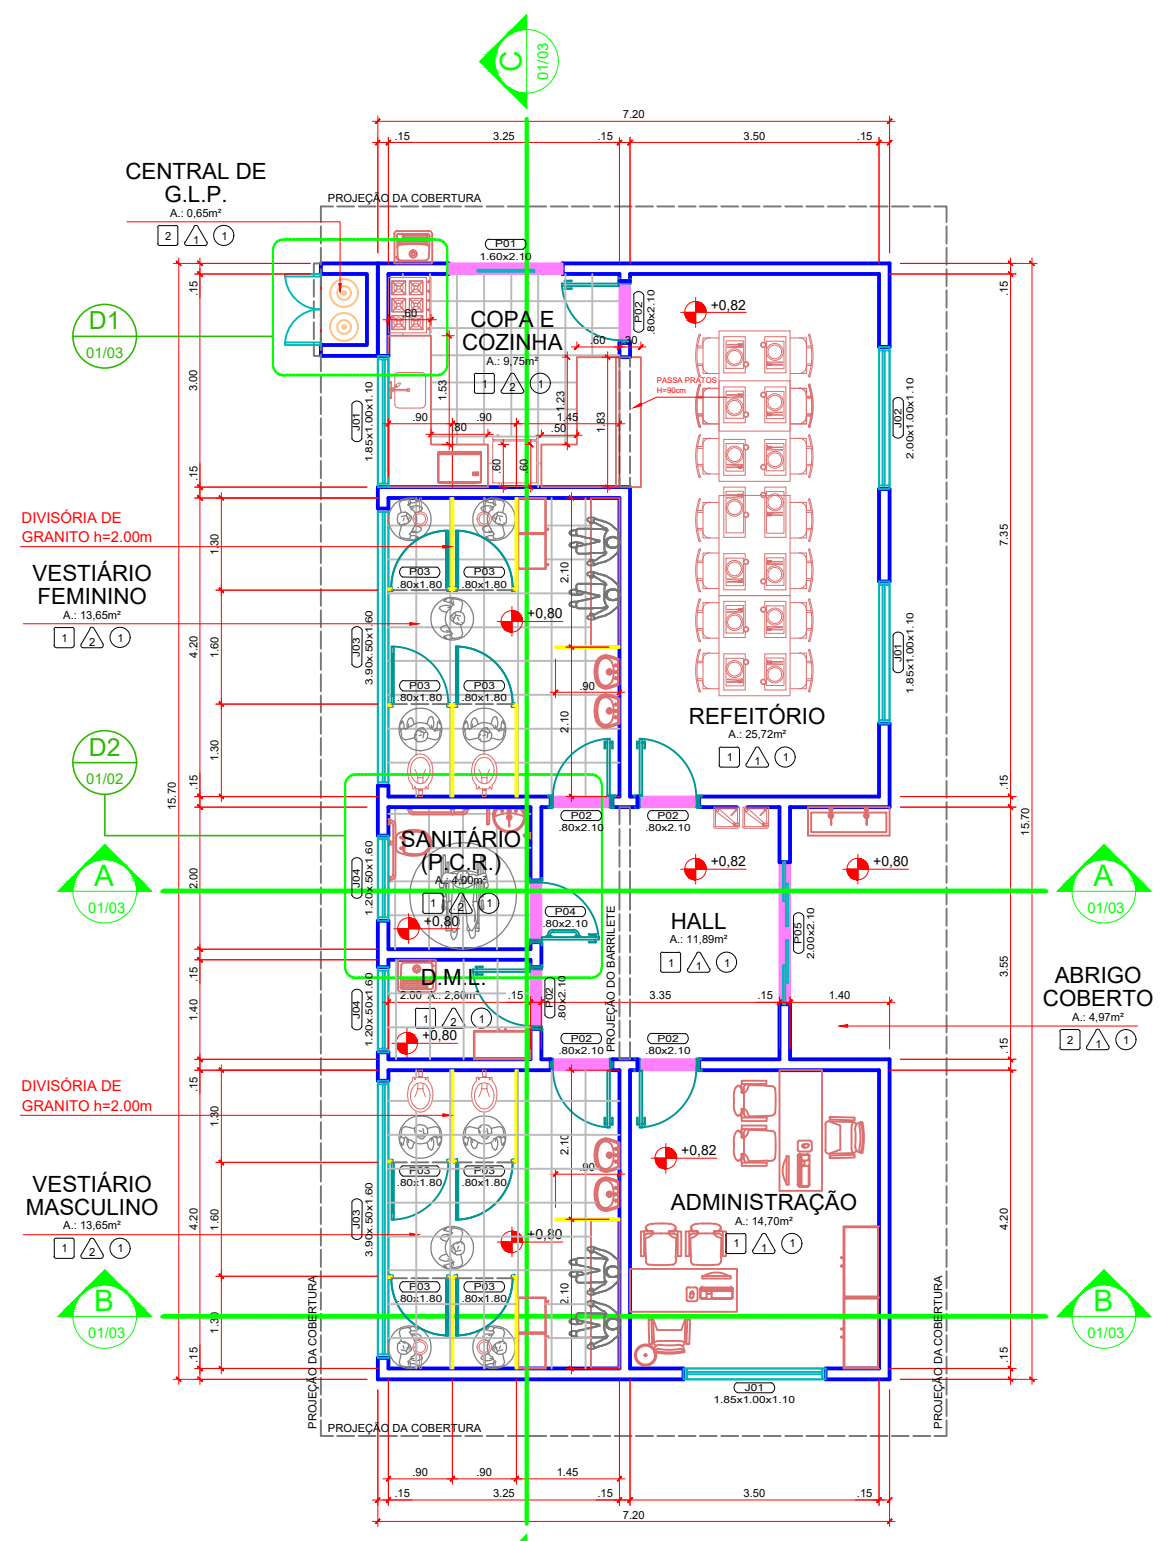


1 PLANTA DO TÉRREO (ÁREA ADMINISTRATIVA)
ESCALA 1/75

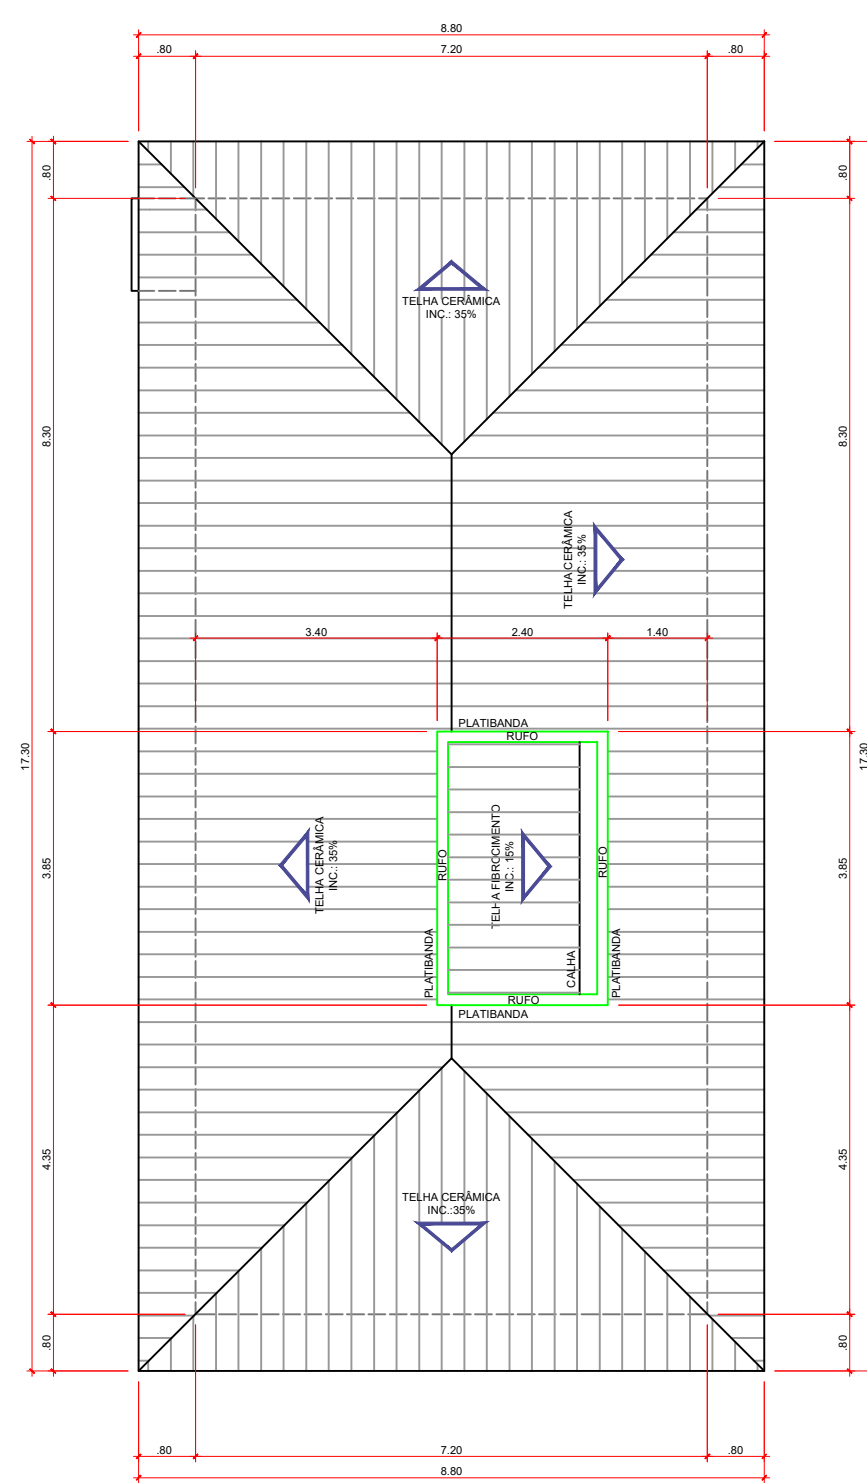


2 PLANTA DA COBERTURA (ÁREA ADMINISTRATIVA)
ESCALA 1/75

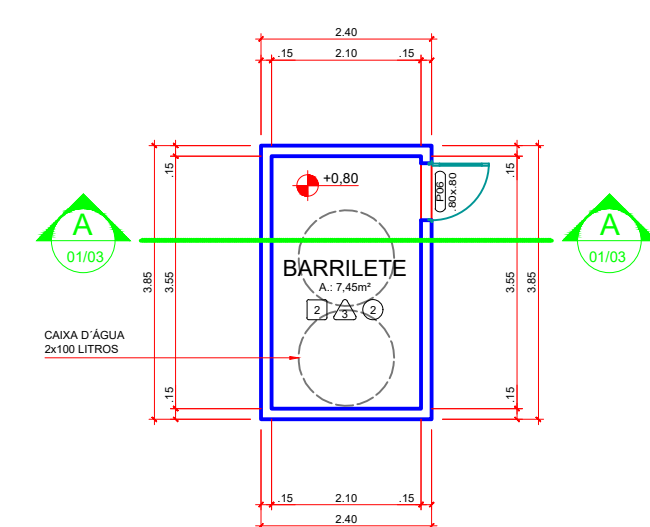


4 PLANTA DO BARRILETE (ÁREA ADMINISTRATIVA)
ESCALA 1/75

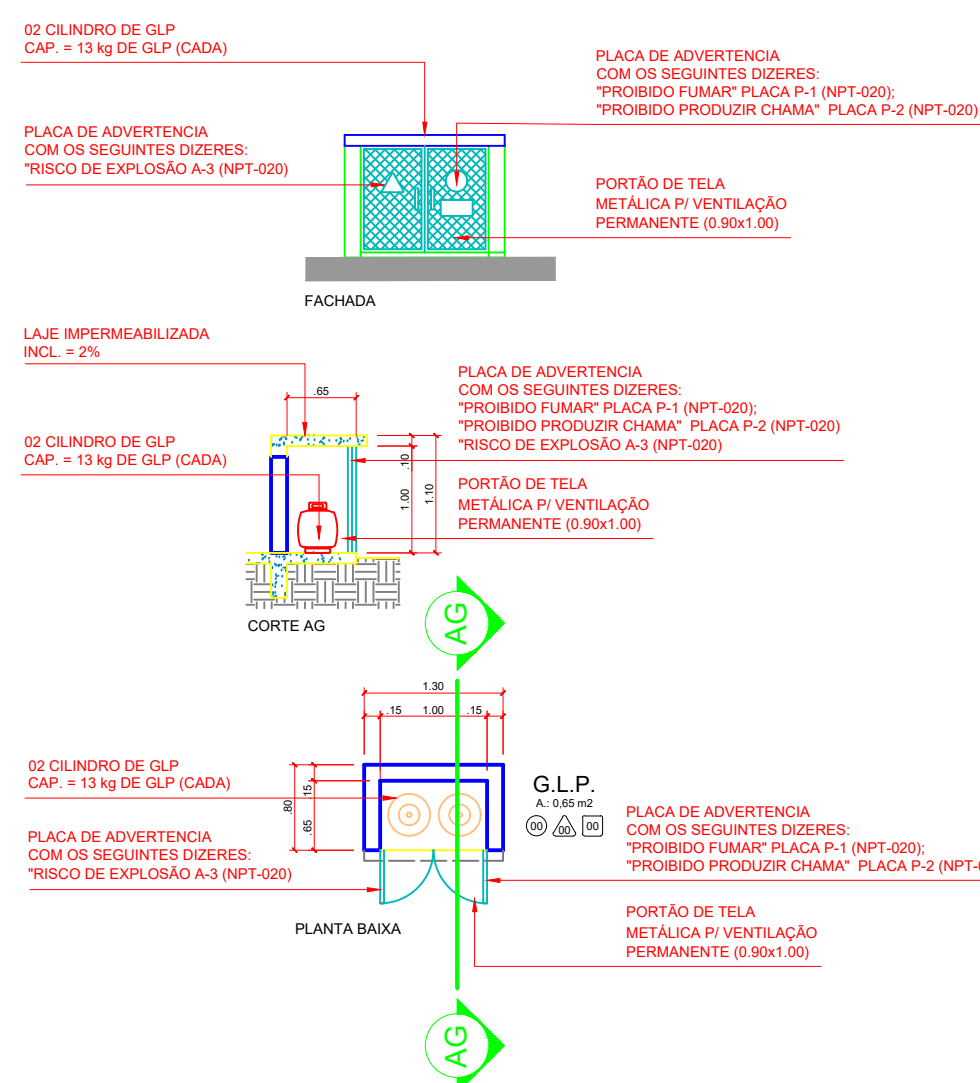


3 D1 - DETALHE DA CENTRAL DE G.L.P.
ESCALA 1/50

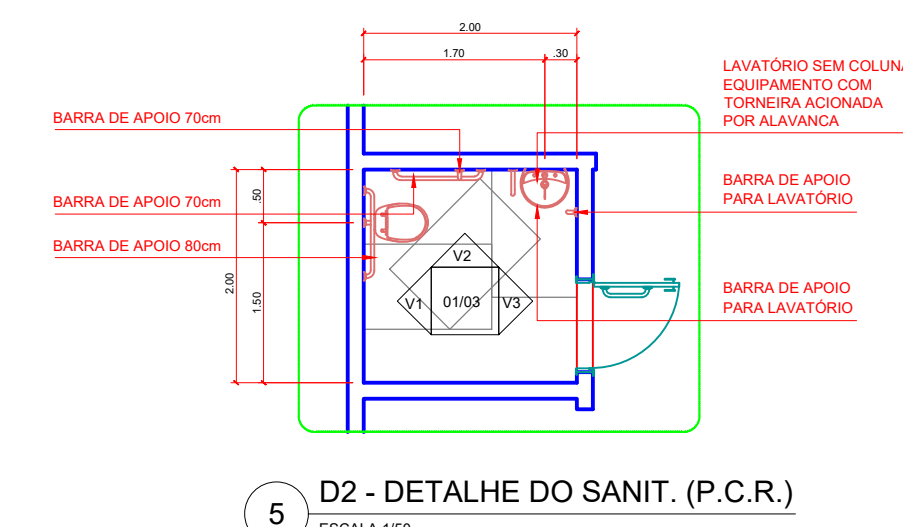


5 D2 - DETALHE DO SANIT. (P.C.R.)
ESCALA 1/50

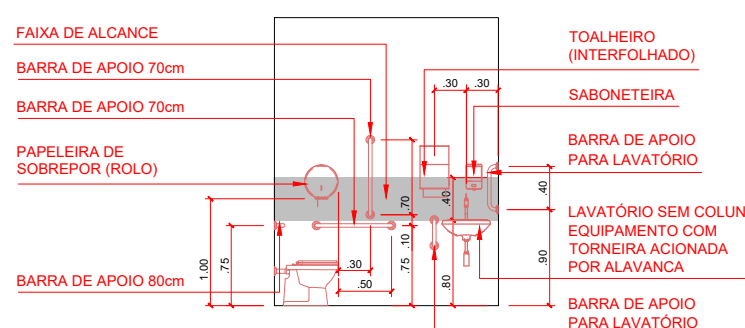


7 V2 - VISTA 02
ESCALA 1/50

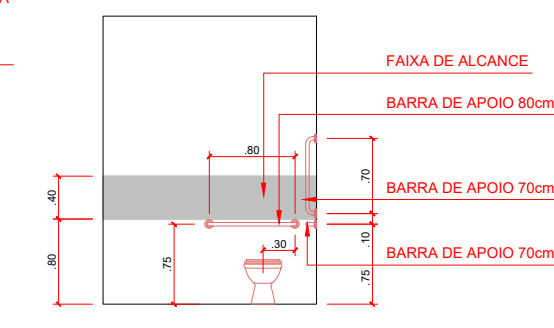

6 V1 - VISTA 01
ESCALA 1/50

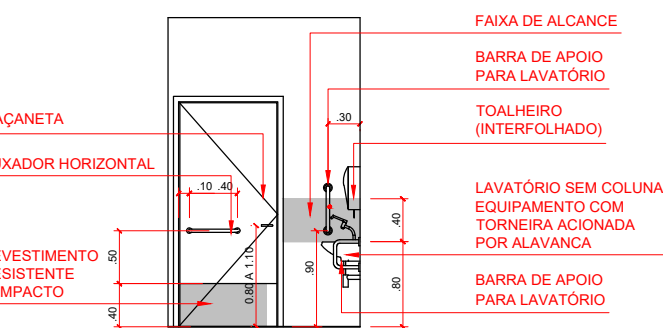


8 V3 - VISTA 03
ESCALA 1/50

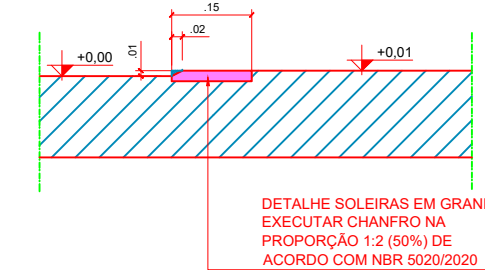

9 DETALHE DAS SOLEIRAS
ESCALA 1/10

16 DETALHE DAS ESQUADRIAS (ÁREA ADMINISTRATIVA)
ESCALA 1/50

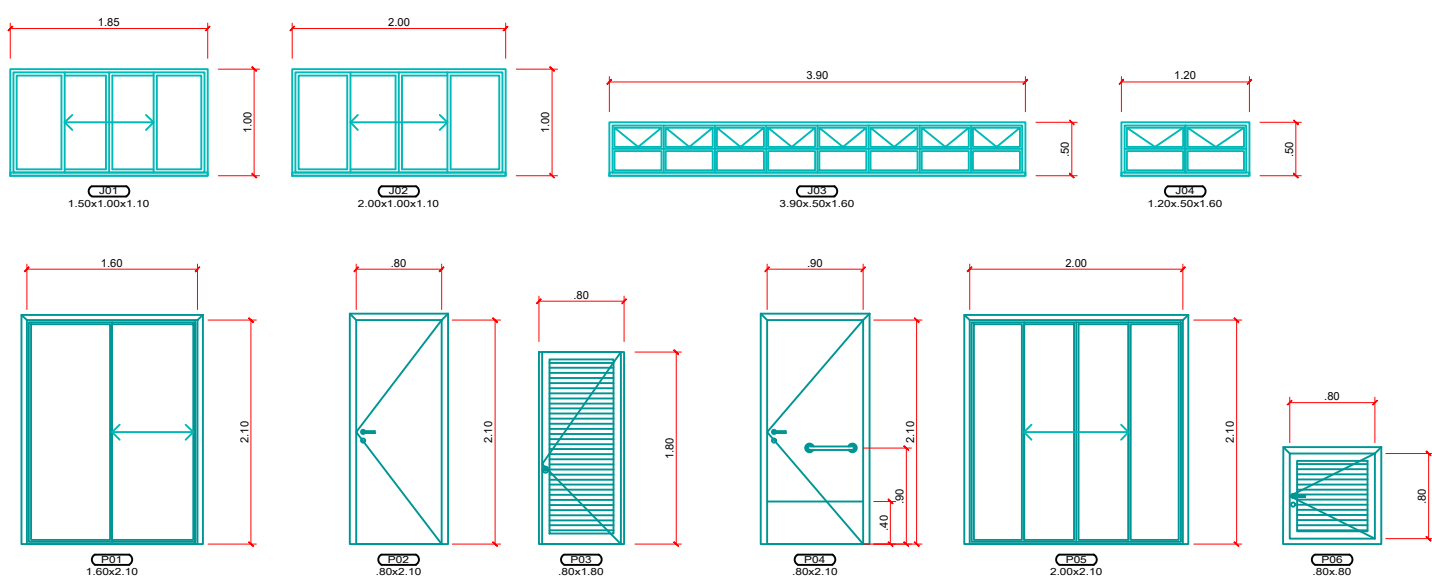

QUADRO DE ESQUADRIAS						
COD.	NOME	LARGURA	ALTURA	PEITORIL	TIPO	MATERIAL
J01	JANELA	1.85	1.00	1.10	CORRER	ALUMINIO E VIDRO
J02	JANELA	2.00	1.00	1.10	CORRER	ALUMINIO E VIDRO
J03	JANELA	3.90	.50	1.60	BASC / FIXO	ALUMINIO E VIDRO
J04	JANELA	1.20	.50	1.60	BASCULANTE	ALUMINIO E VIDRO
P01	PORTA	1.60	2.10	-	CORRER	ALUMINIO E VIDRO
P02	PORTA	.80	2.10	-	ABRIR	MADERA
P03	PORTA	.80	1.80	-	ABRIR	ALUMINIO (VENEZIANA)
P04	PORTA	.80	2.10	-	ABRIR	MADERA COM BARRA
P05	PORTA	2.00	2.10	-	CORRER	ALUMINIO E VIDRO
P06	PORTINHA	.80	.80	3.70	ABRIR	VENEZIANA ALUMINIO

ESPECIFICAÇÕES DE REVESTIMENTO

- PISO
- 1 PISO CERÂMICO
 - 2 PISO CONCRETO ALISADO
 - 3 PISO CONCRETO POLIDO (ARMADO)
- PAREDE
- △ PINTURA LATEX ACRILICA
 - △ REVESTIMENTO CERÂMICO ATÉ O TETO
 - △ PINTURA TEXTURIZADA ACRILICA
- TETO
- 1 FORRO LAJE COM PINTURA LATEX ACRILICA
 - 2 ESTRUTURA METÁLICA SEM FORRO

SERV AMBIENTAL

ENGENHARIA, PROJETOS E ACESSORIA

UVR - UNIDADE DE VALORIZAÇÃO DE RECICLÁVEIS

PROJETO ARQUITETÔNICO

IMPLANTAÇÃO

MUNICÍPIO - UF: GODOY MOREIRA-PR

PROPRIETÁRIO/RESPONSÁVEL: Prefeitura Municipal de Godoy Moreira

LOCALIZAÇÃO: Gleba Ubá 9ª Seção - Lote 247 - 1

MUNICÍPIO DE GODOY MOREIRA-PR

RESP. TÉCNICO: ENGº CIVIL VALDEIR PIREZ FITZ CREA CREA-PR: 2015820

OBSERVAÇÕES:
PLANTA TÉRREO (ADMINISTRATIVA)
PLANTA COBERTURA (ÁREA ADMINISTRATIVA)
CORTES A/B/C
FACHADAS
DETALHES

COORDENAÇÃO		REVISÃO		FORMATO	
		R-05		A1 (841 X 594)	
				01/03	