




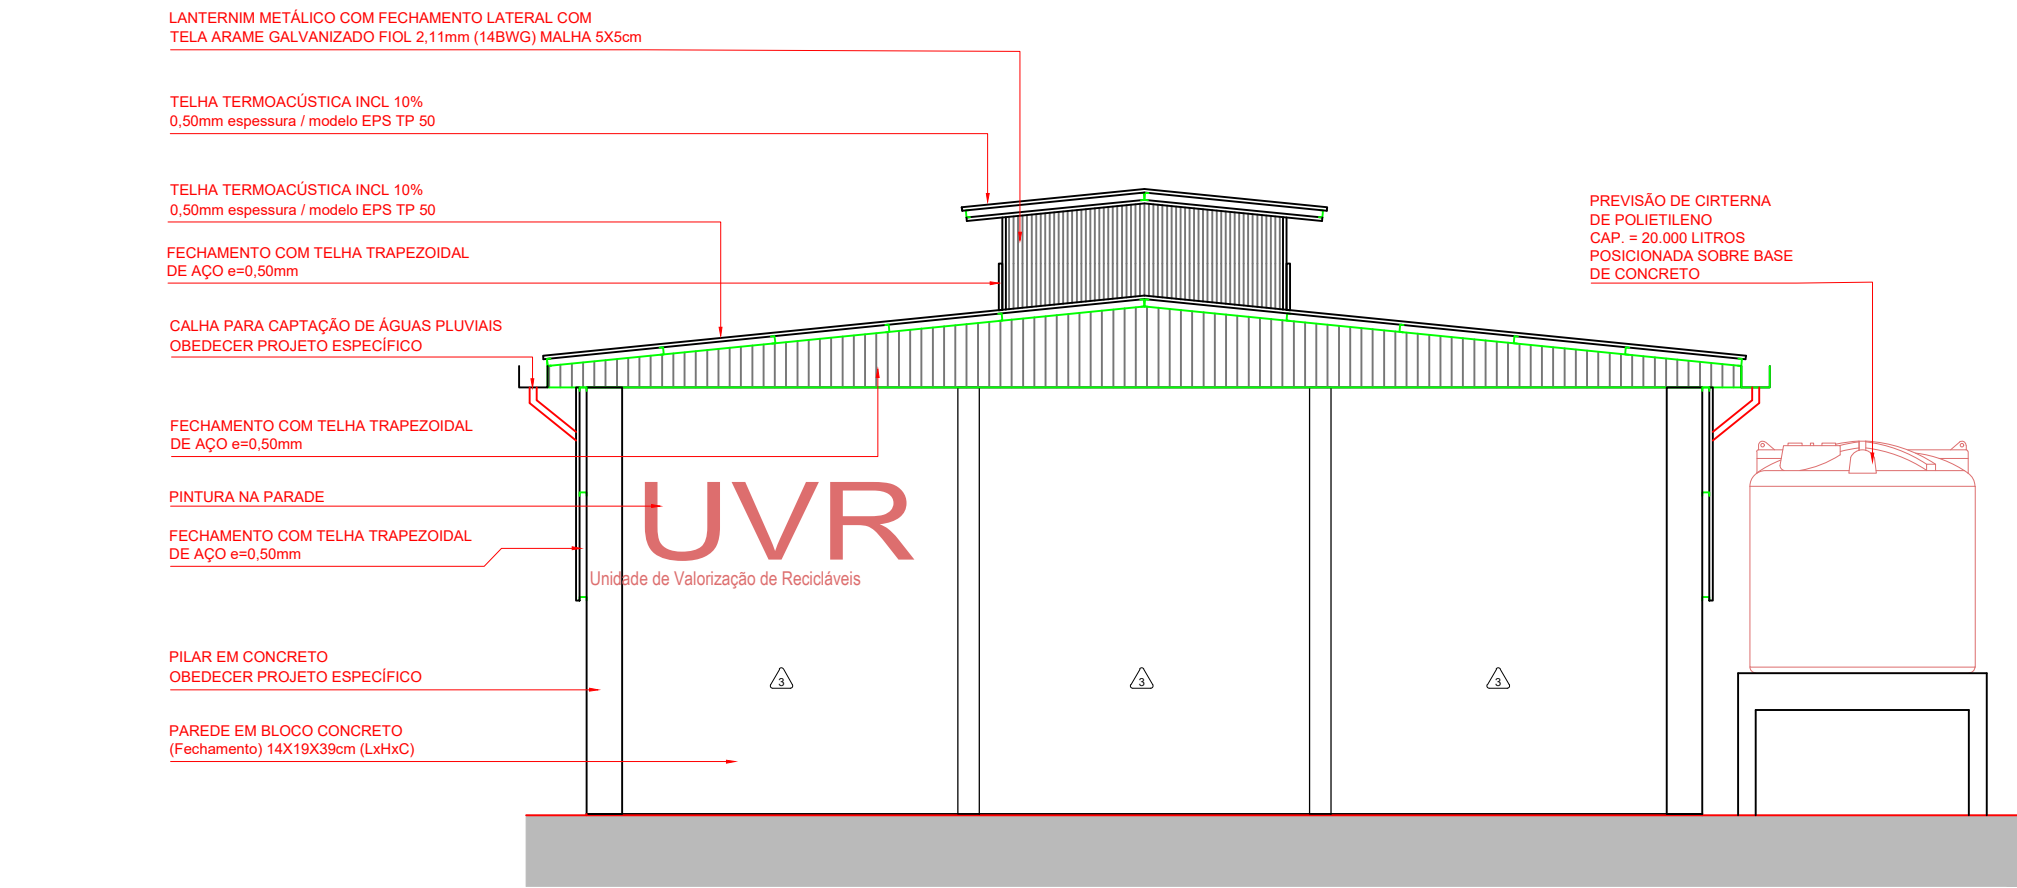


8 FACHADA FRONTAL (BARRACÃO-UVR)
ESCALA 1/75

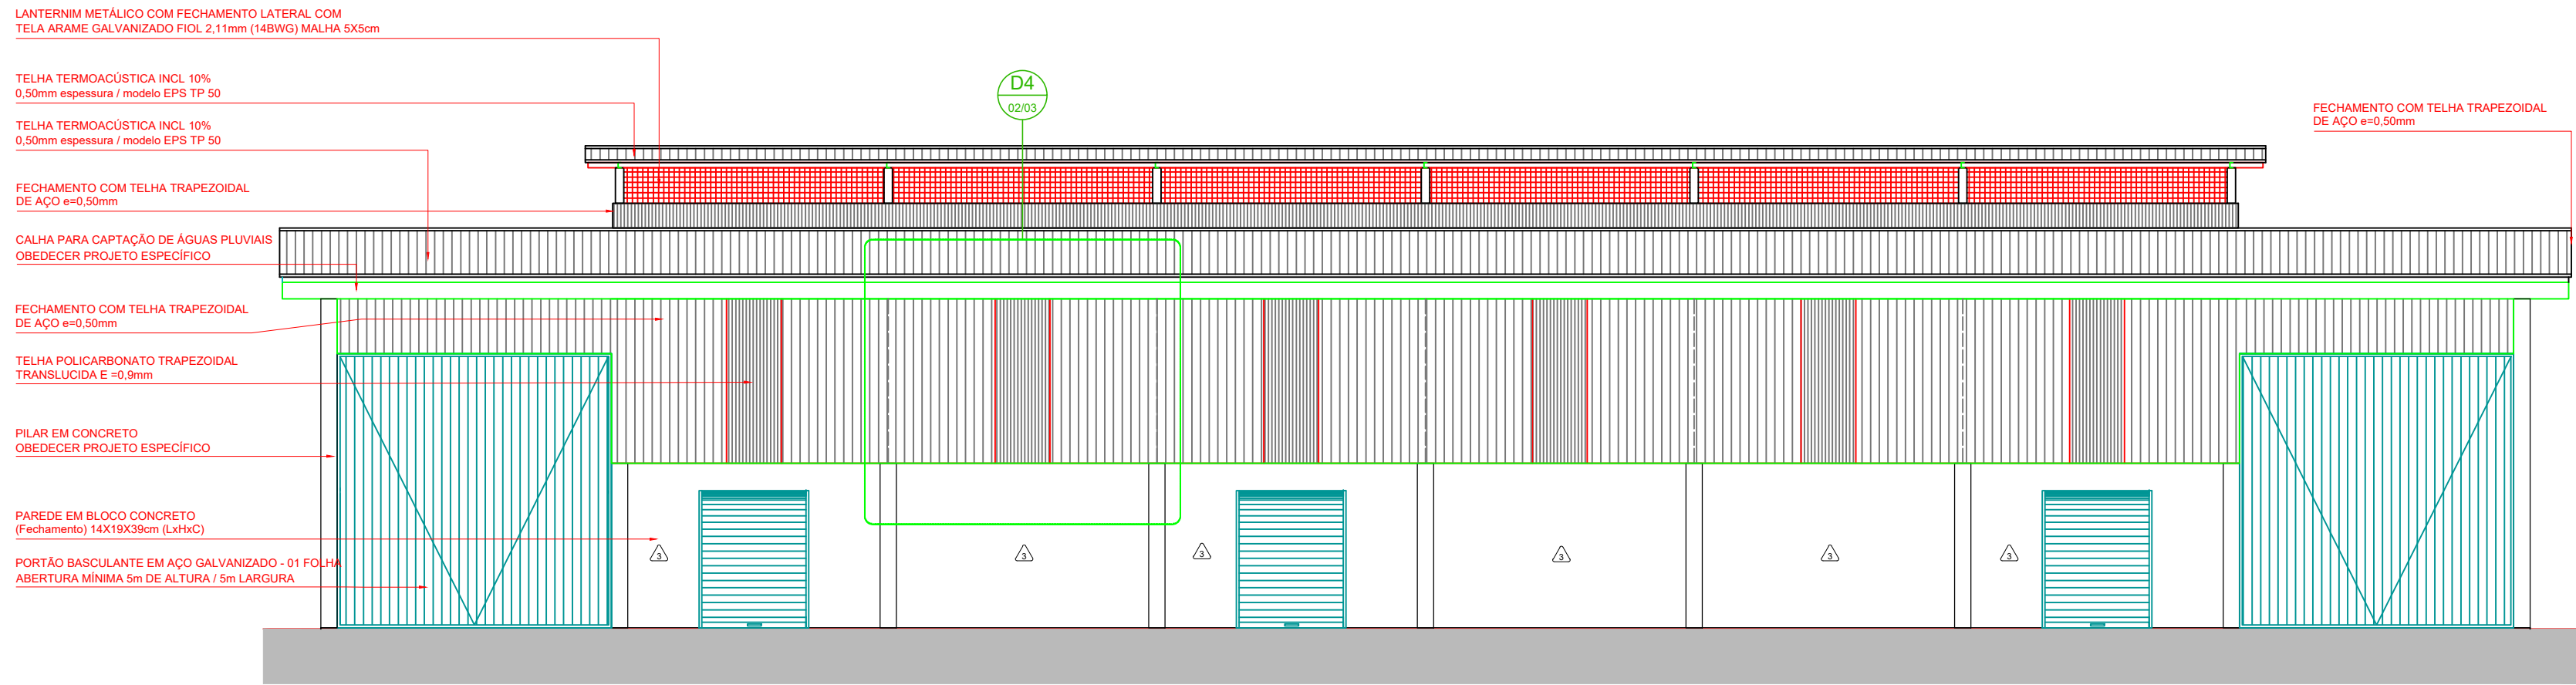

9 FACHADA LATERAL (BARRACÃO-UVR)
ESCALA 1/75

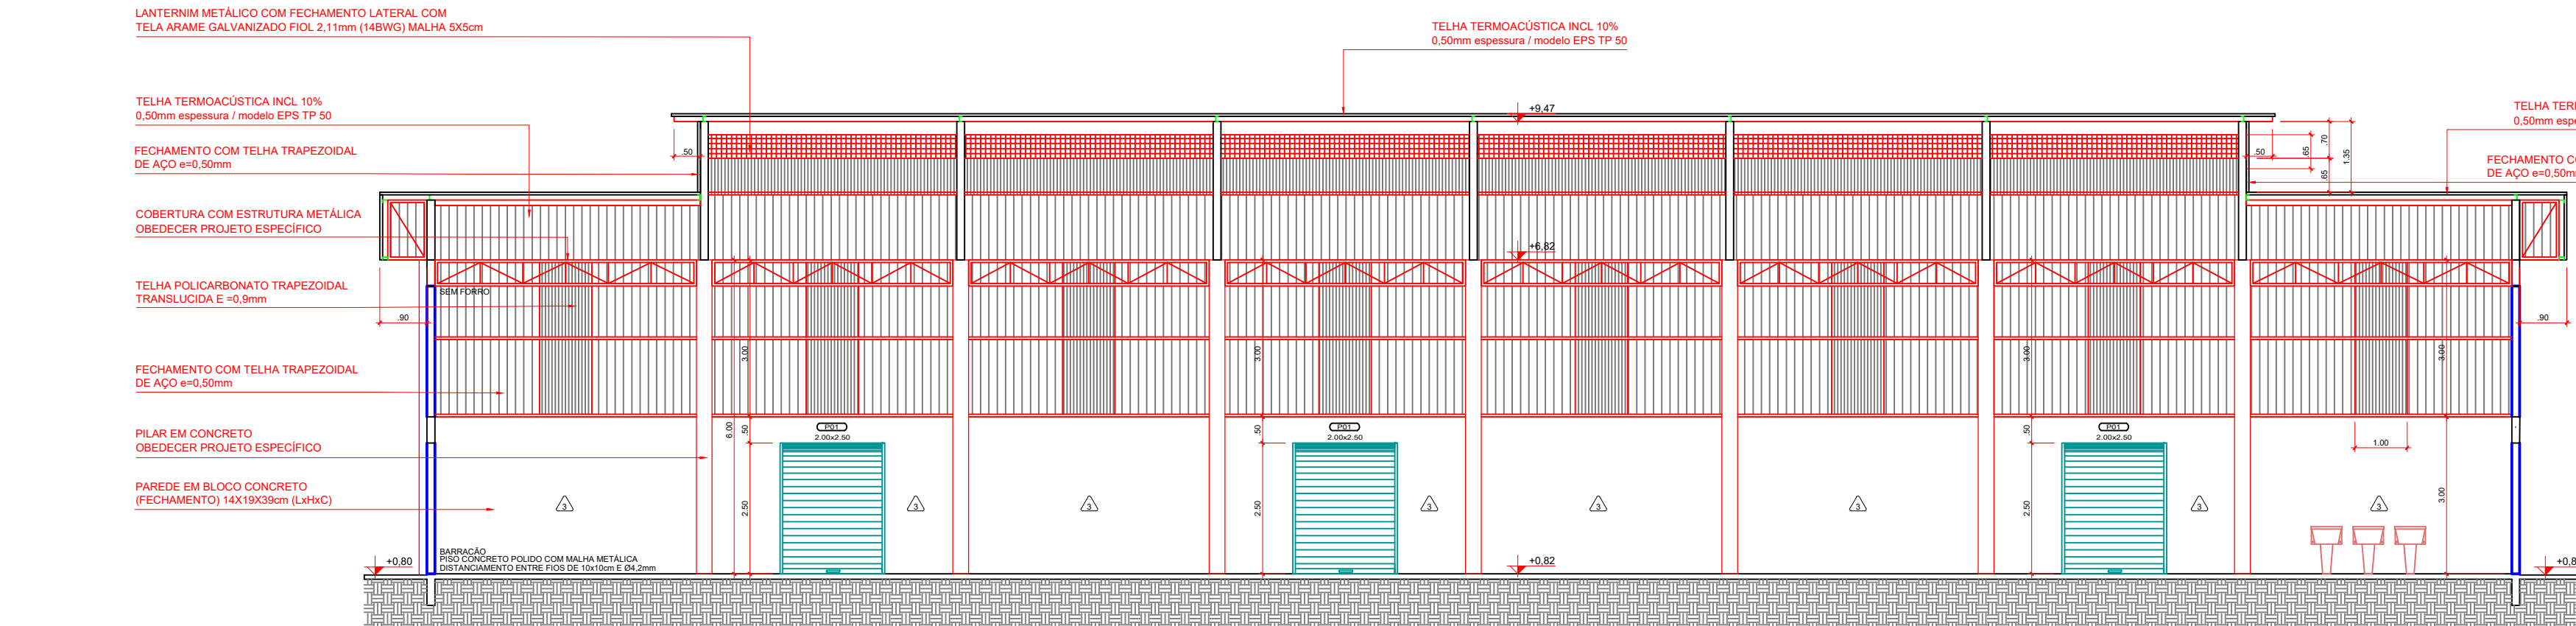



6 CORTE D
ESCALA 1/75

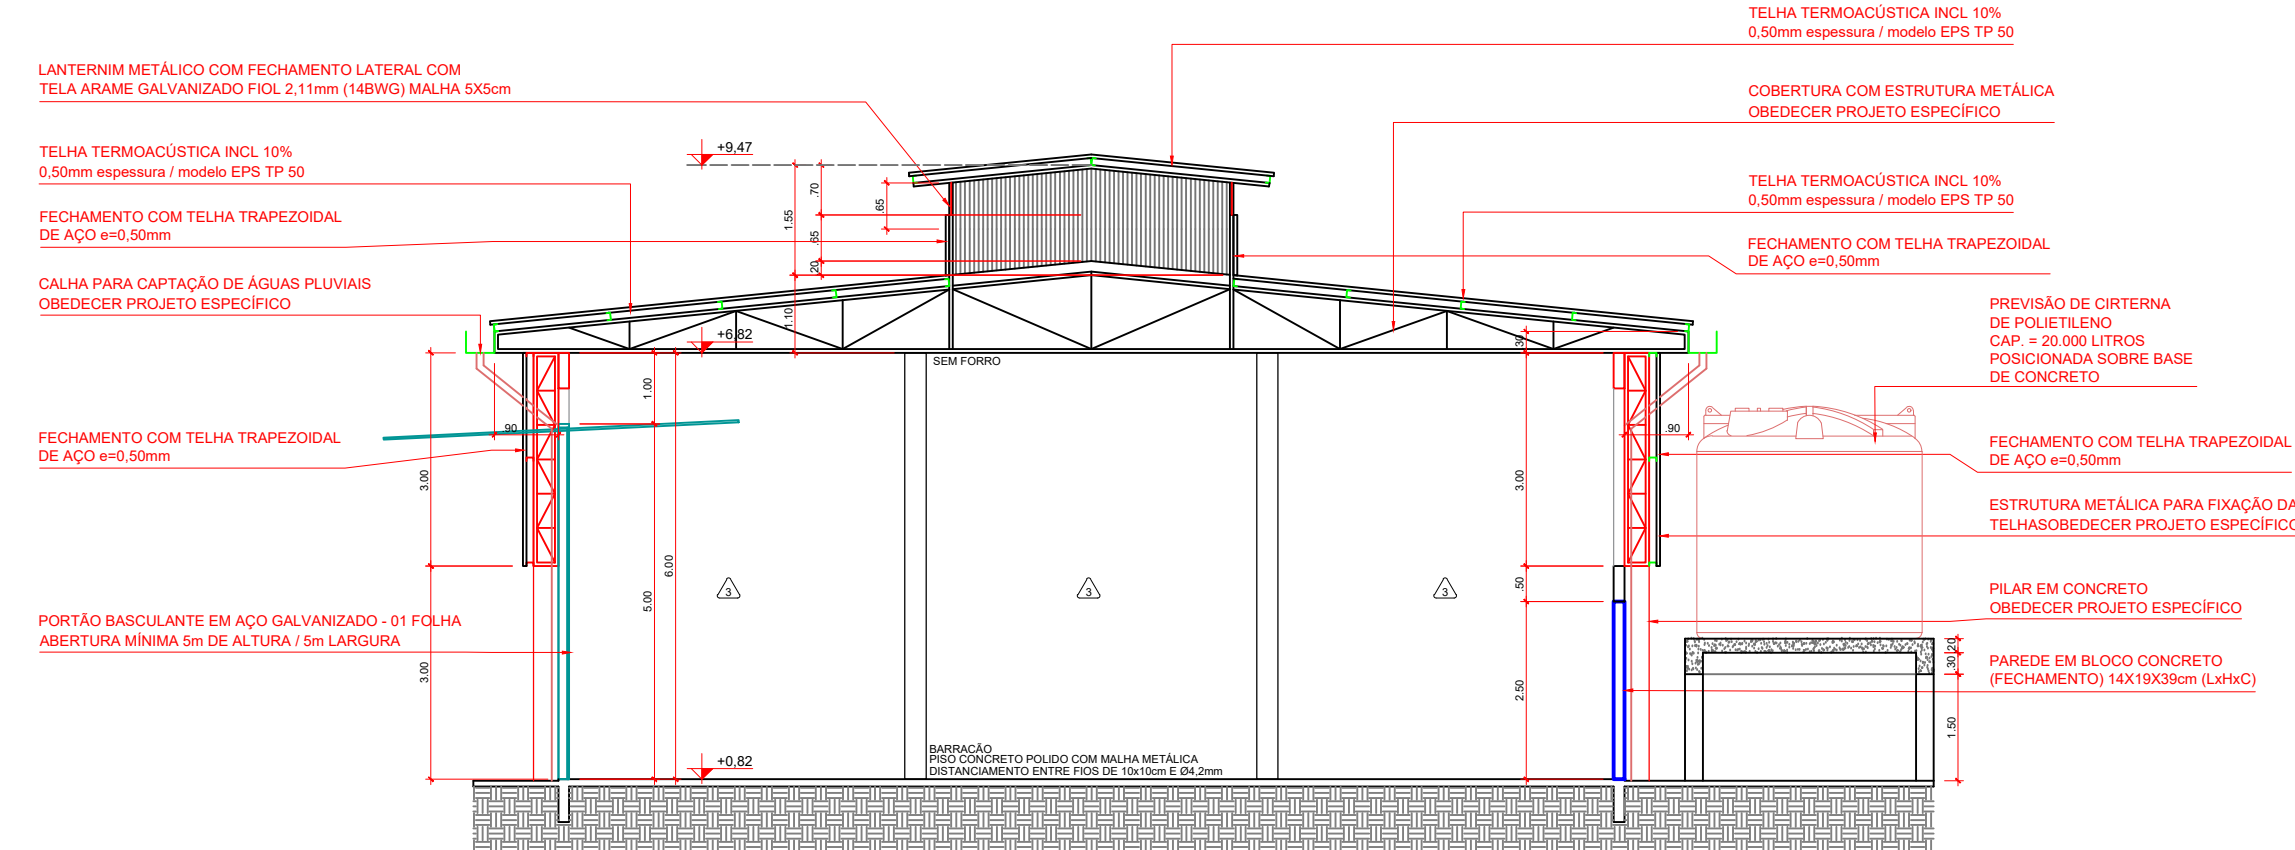


7 CORTE E
ESCALA 1/75

3 DETALHE DAS ESQUADRIAS (BARRACÃO)
ESCALA 1/50



QUADRO DE ESQUADRIAS						
COD.	NOME	LARGURA	ALTURA	PEITORIL	TIPO	MATERIAL
P01	PORTÃO	5,00	5,00	-	BASCULANTE	AÇO GALVANIZADO
P02	PORTÃO	2,00	2,50	-	ENROLAR	AÇO GALVANIZADO
P03	PORTÃO	5,00	2,10	-	CORRER	FERRO

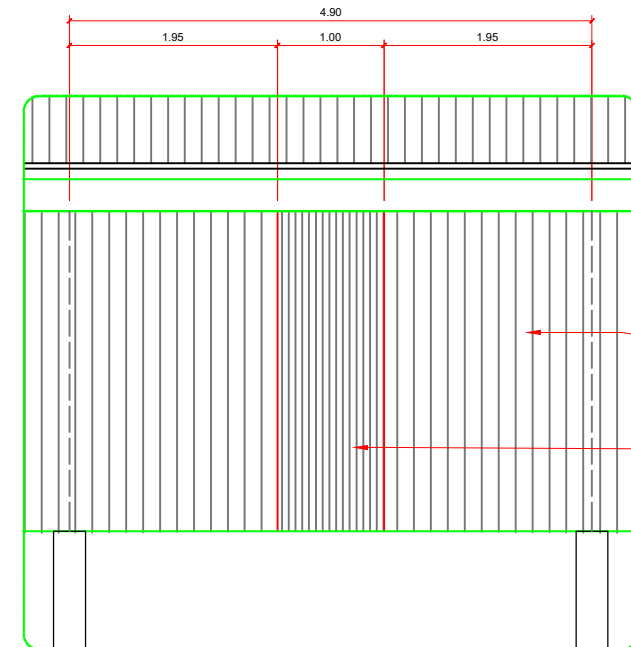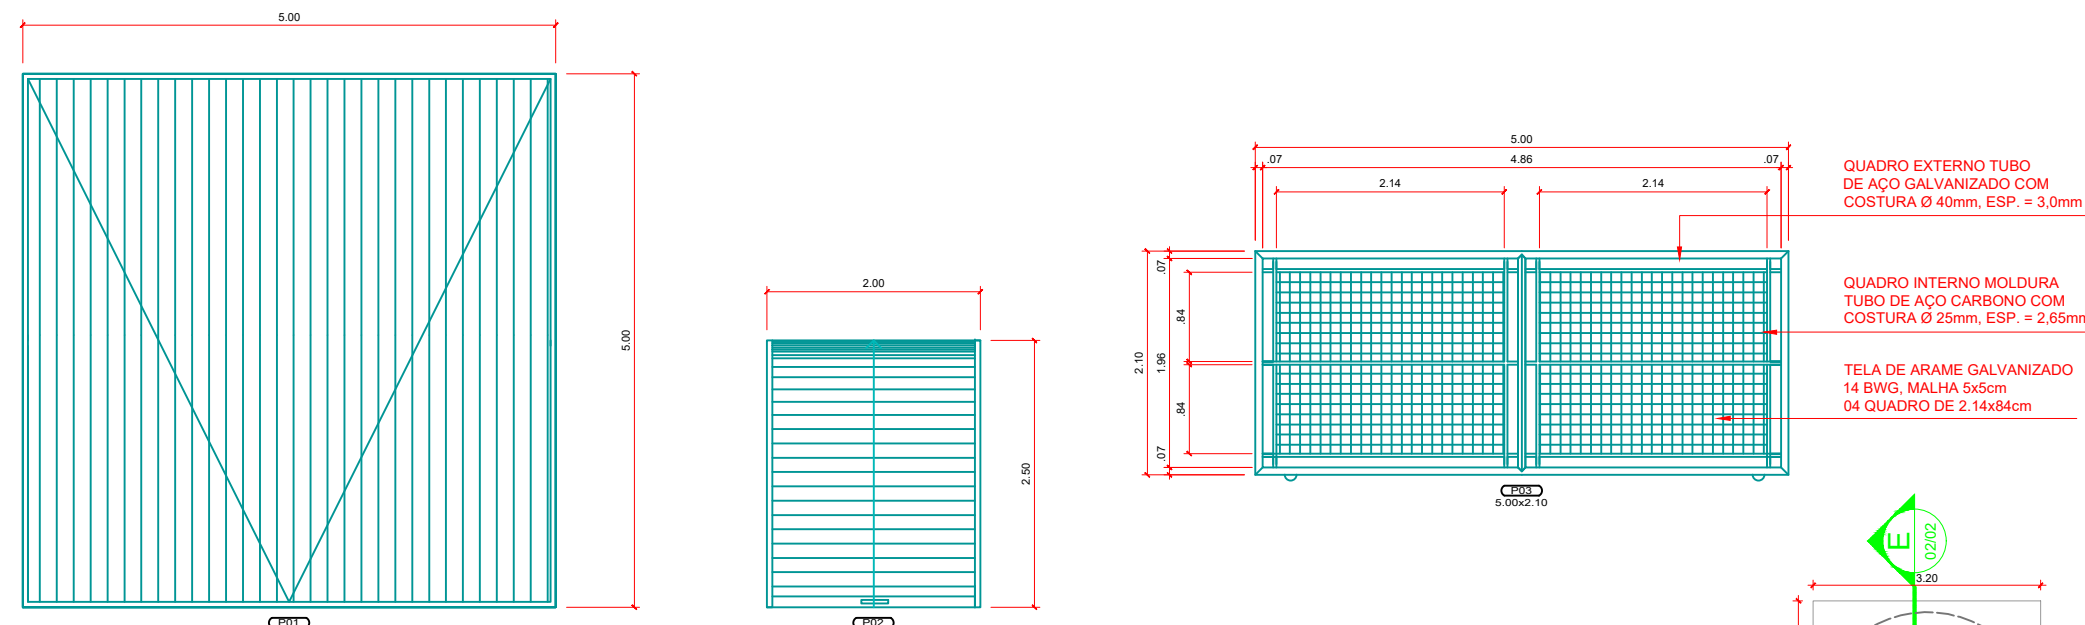


4 D4 - DETALHE DO FECHAMENTO LATERAL - UVR
ESCALA 1/50

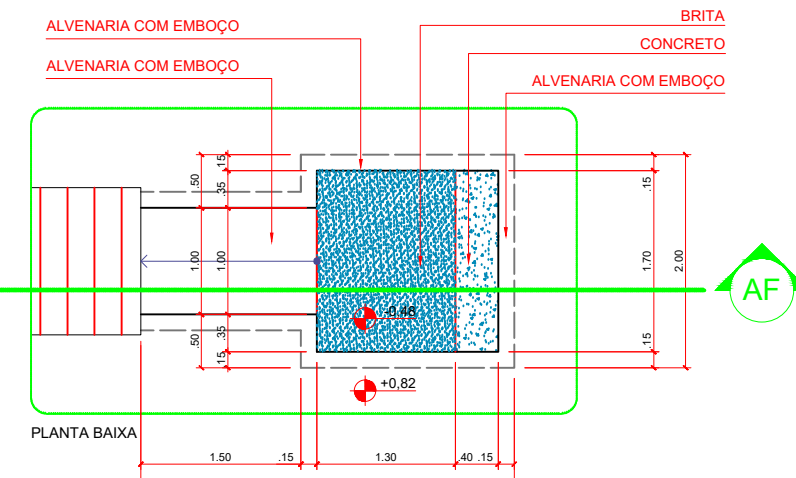

5 D3 - DETALHE DO FOSSO
ESCALA 1/50

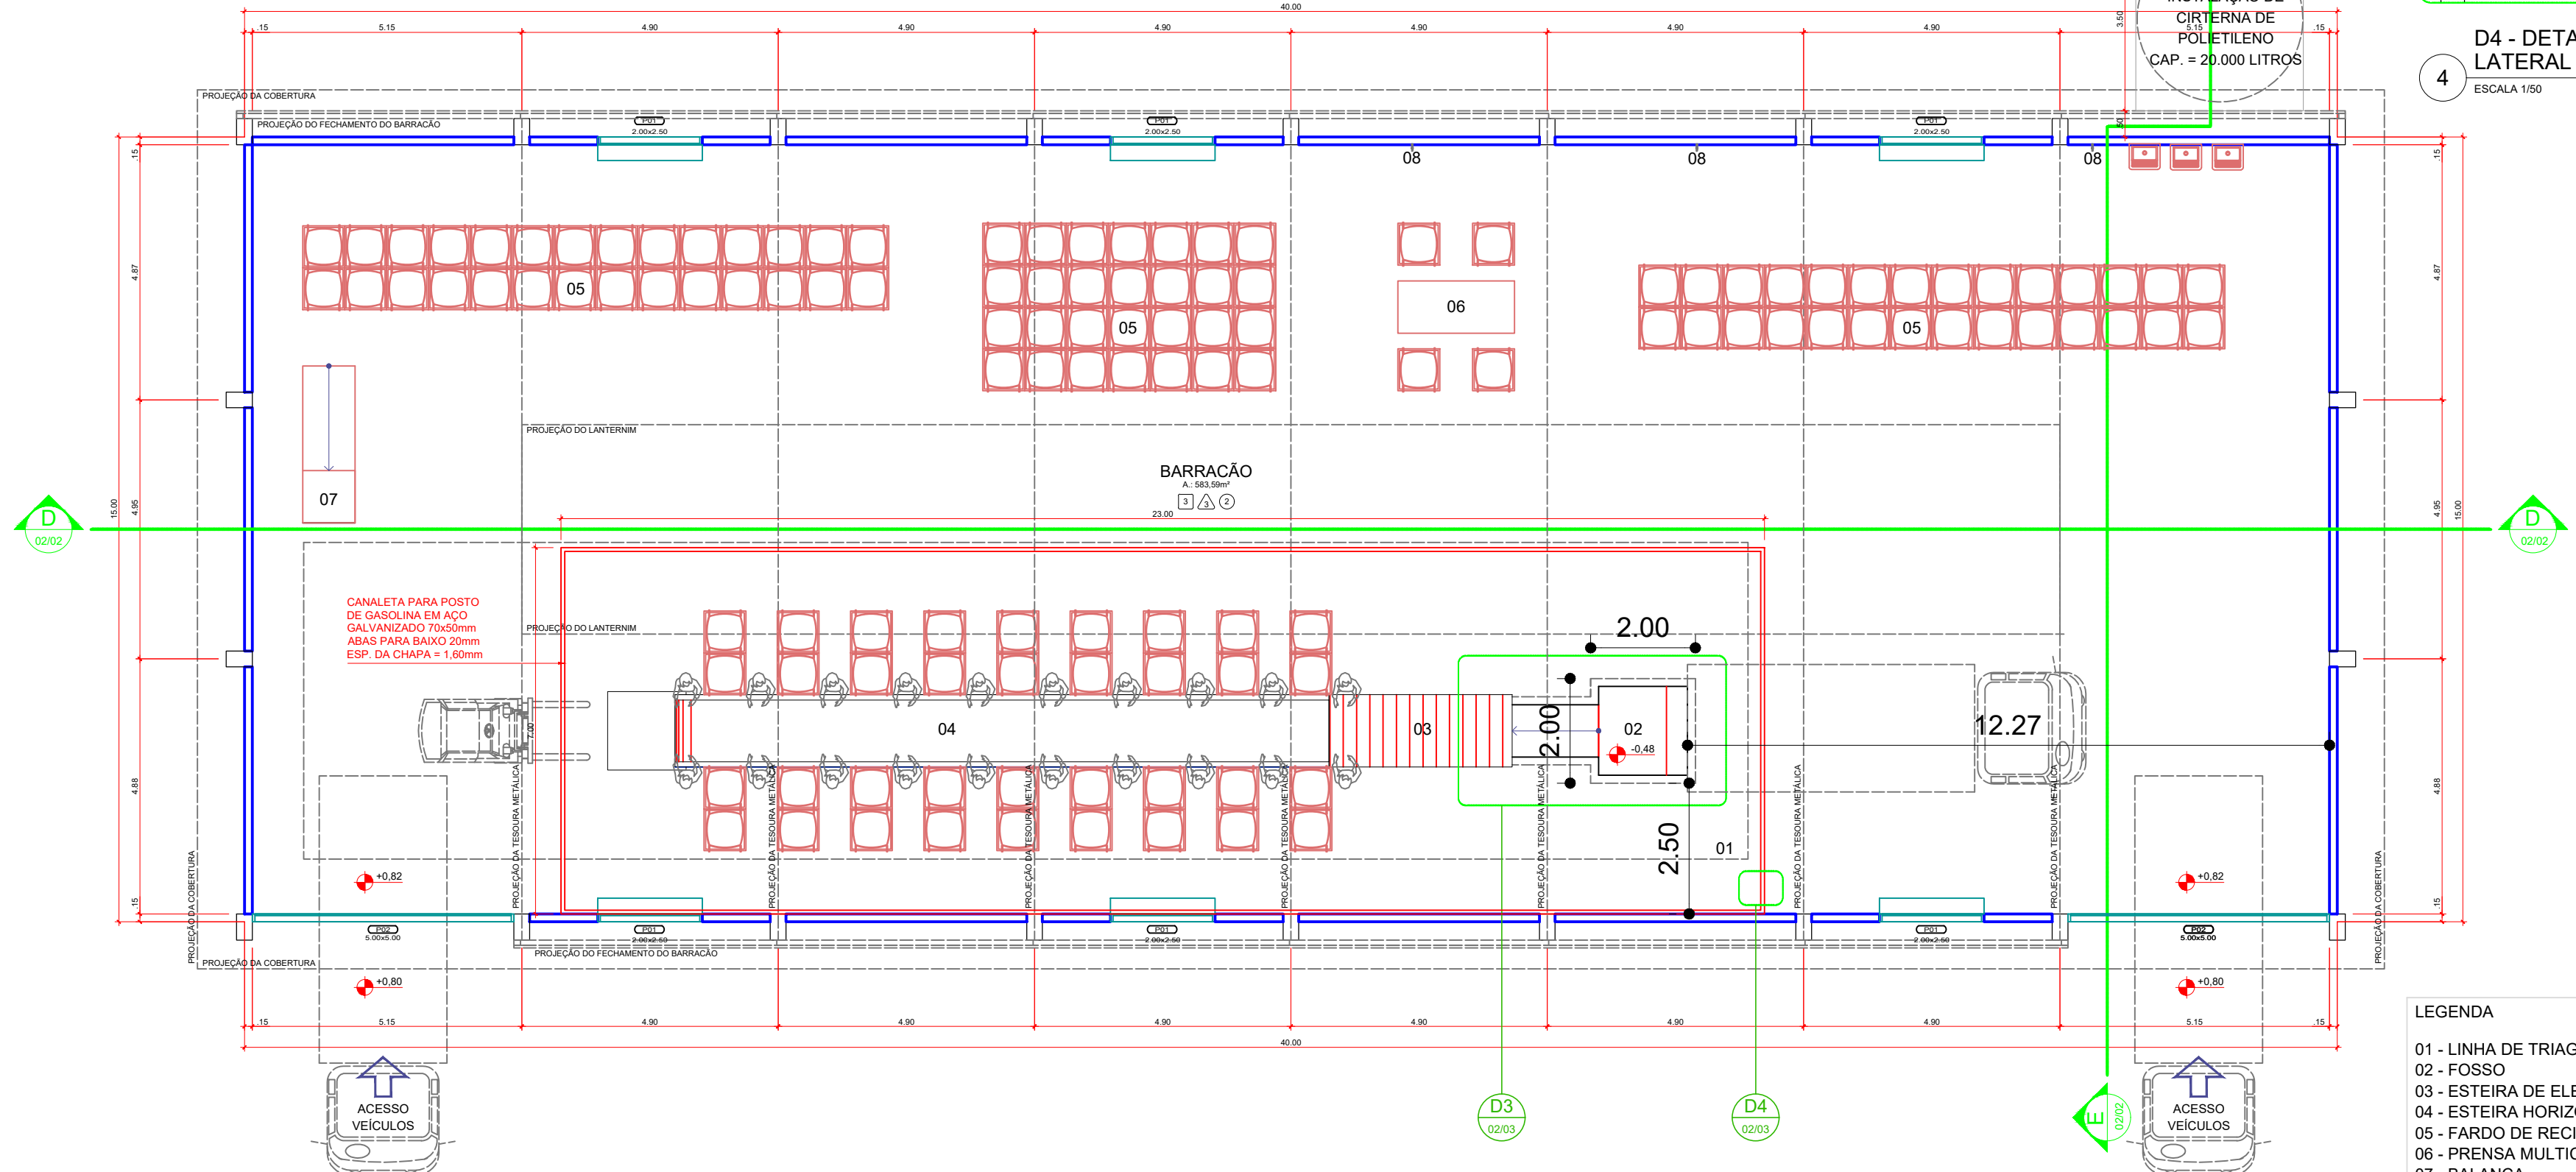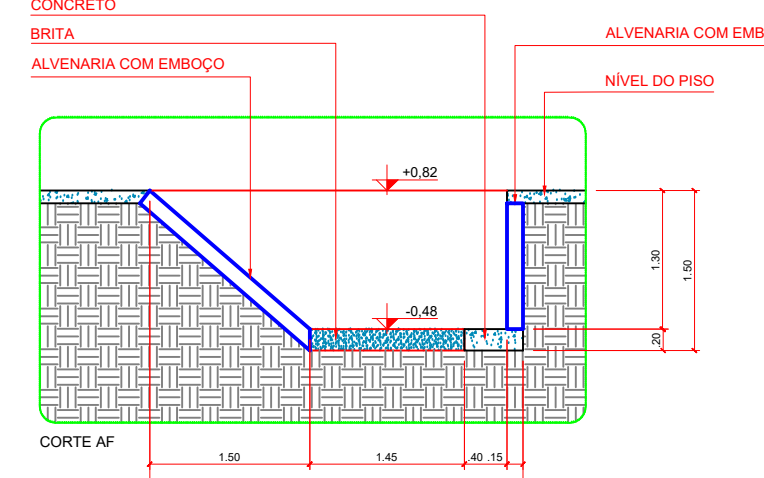

1 PLANTA DO TÉRREO (BARRACÃO)
ESCALA 1/75

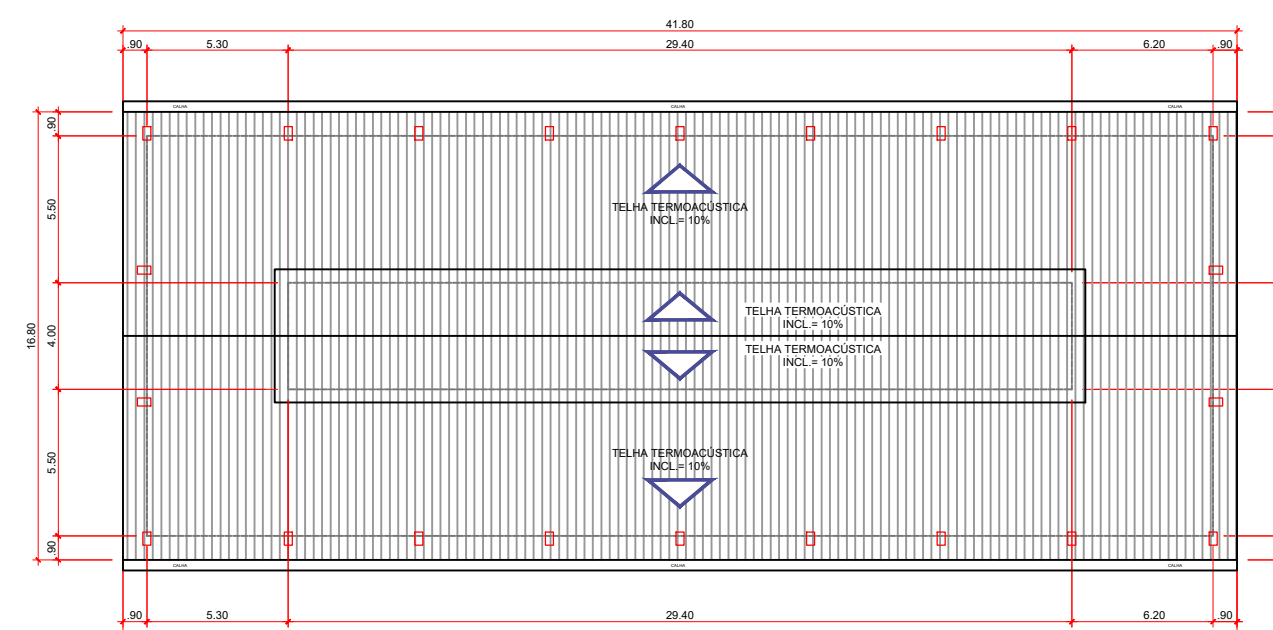

2 PLANTA DA COBERTURA (BARRACÃO-UVR)
ESCALA 1/200

ESPECIFICAÇÕES DE REVESTIMENTO

- PISO**
- 1 PISO CERÂMICO
 - 2 PISO CONCRETO ALISADO
 - 3 PISO CONCRETO POLIDO (ARMADO)
- PARADE**
- ▲ PINTURA LATEX ACRÍLICA
 - ▲ REVESTIMENTO CERÂMICO ATÉ O TETO
 - ▲ PINTURA TEXTURIZADA ACRÍLICA
- TETO**
- 1 FORRO LAJE COM PINTURA LATEX ACRÍLICA
 - 2 ESTRUTURA METÁLICA SEM FORRO

- LEGENDA**
- 01 - LINHA DE TRIAGEM
 - 02 - FOSSO
 - 03 - ESTEIRA DE ELEVAÇÃO
 - 04 - ESTEIRA HORIZONTAL
 - 05 - FARDO DE RECICLÁVEIS
 - 06 - PRENSA MULTICAIXA
 - 07 - BALANÇA
 - 08 - TORNEIRA PARA LIMPEZA

SERV AMBIENTAL
ENGENHARIA, PROJETOS E ASSESSORIA

UVR - UNIDADE DE VALORIZAÇÃO DE RECICLÁVEIS
PROJETO ARQUITETÔNICO
IMPLANTAÇÃO

MUNICÍPIO - UF: GODOY MOREIRA-PR
PROPRIETÁRIO/RESPONSÁVEL: Prefeitura Municipal de Godoy Moreira
LOCALIZAÇÃO: Gleba Ubaí 0ª Seção - Lote 247 - 1

MUNICÍPIO DE GODOY MOREIRA-PR

RESP. TÉCNICO: ENG. CIVIL - VALDEIRI PIREZ FITZ CREA CREA-PR: 201562/0

OBSERVAÇÕES:
PLANTA DO TERREO FACHADAS
CORTE D
CORTE E
PLANTA DE COBERTURA DO BARRACÃO
DETALHES

COORDENAÇÃO: [Logo]
REVISÃO: R-05
ESCALA: 1/50
DATA EMISSÃO: 02/02/2020
PRONCHIA: 02/03