

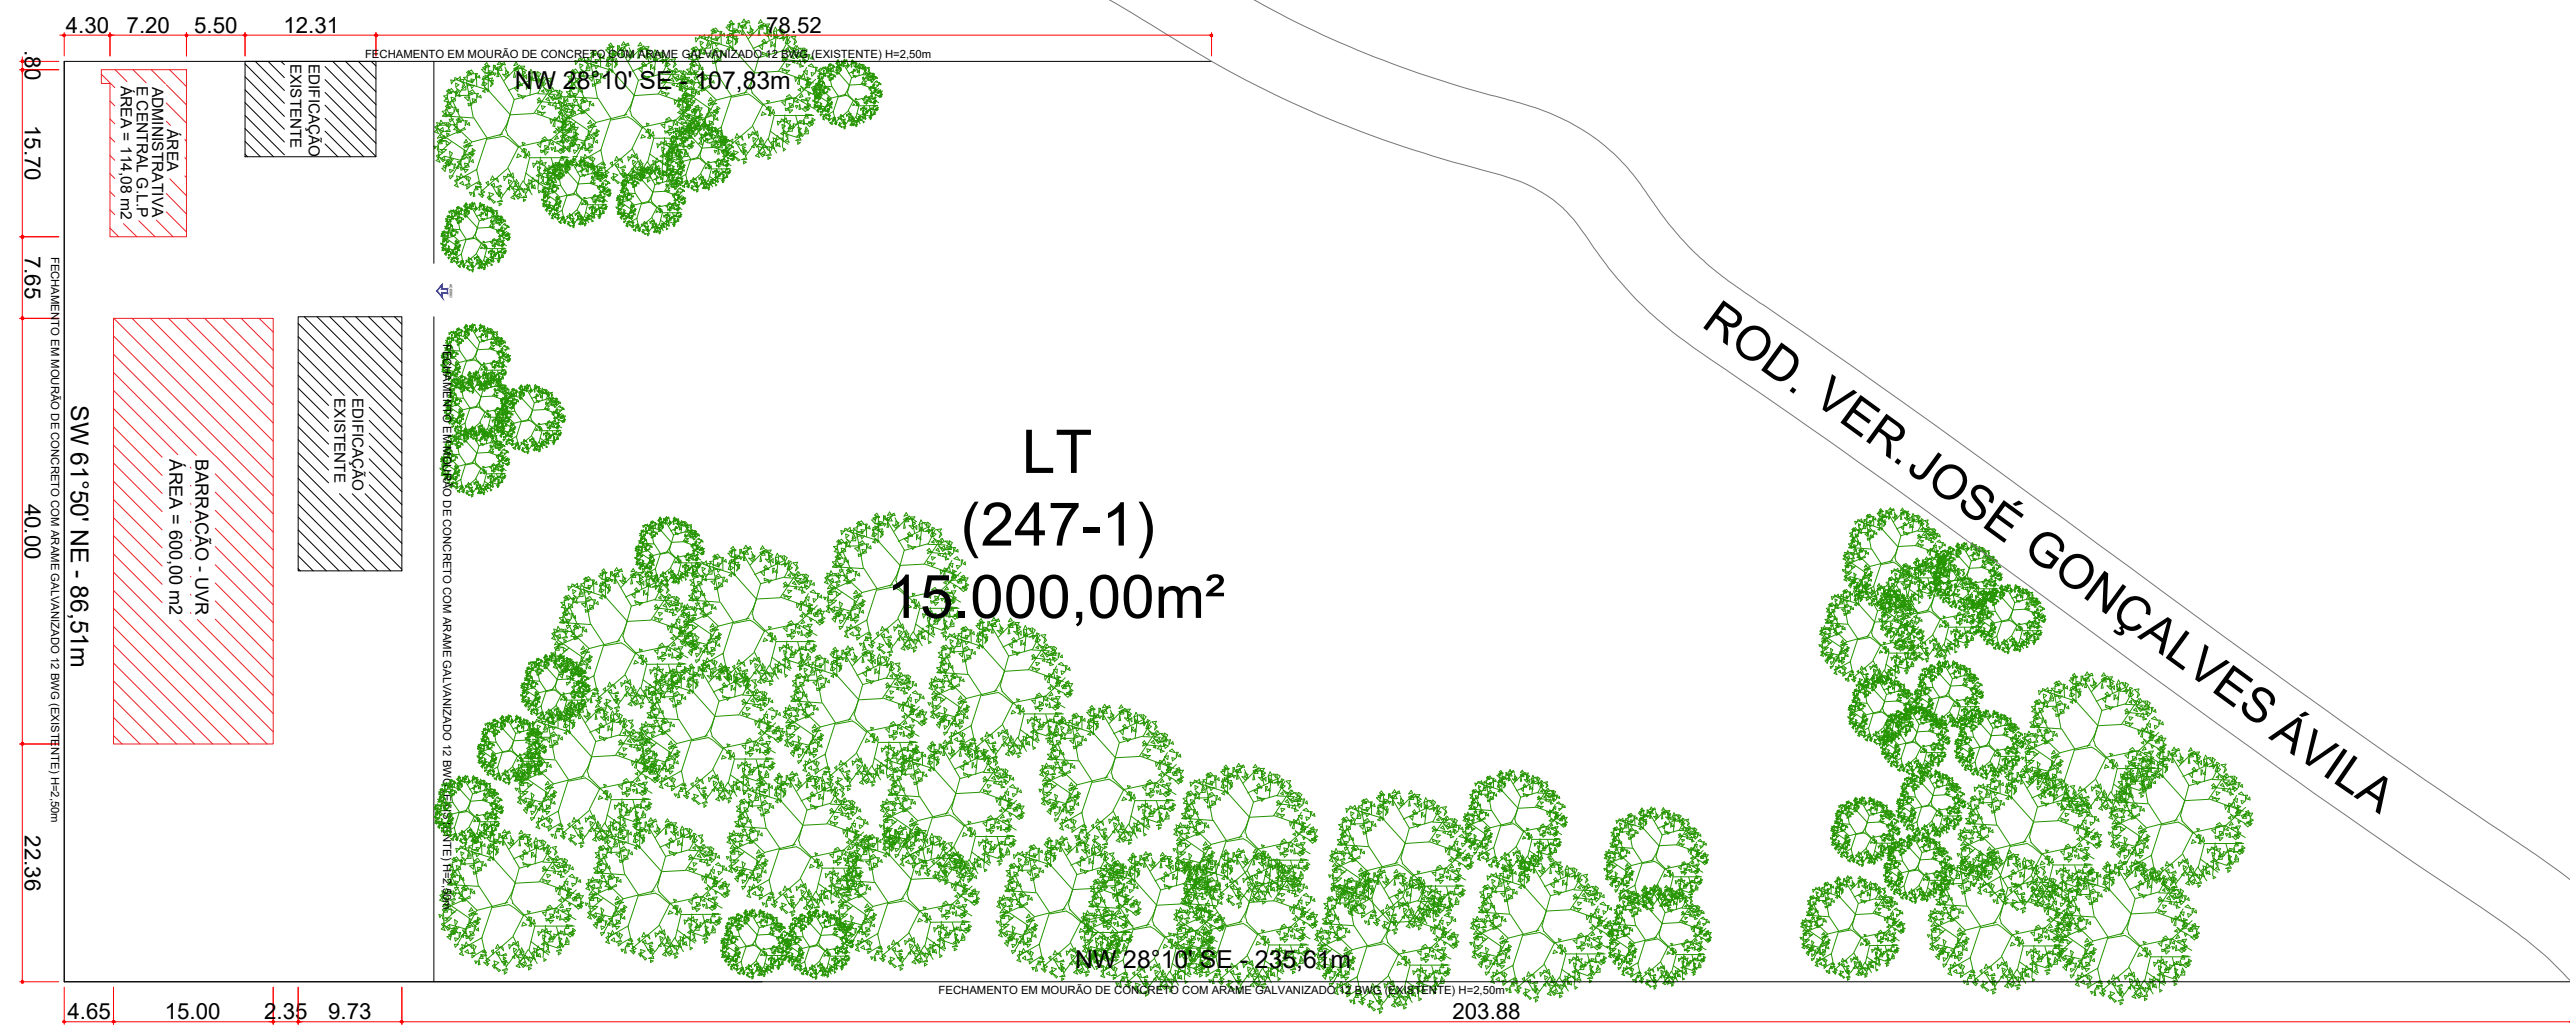


MAPA DA CIDADE DE GODOY MOREIRA

U.T.M.
22J 407602.32 m E
7325724.75 m S

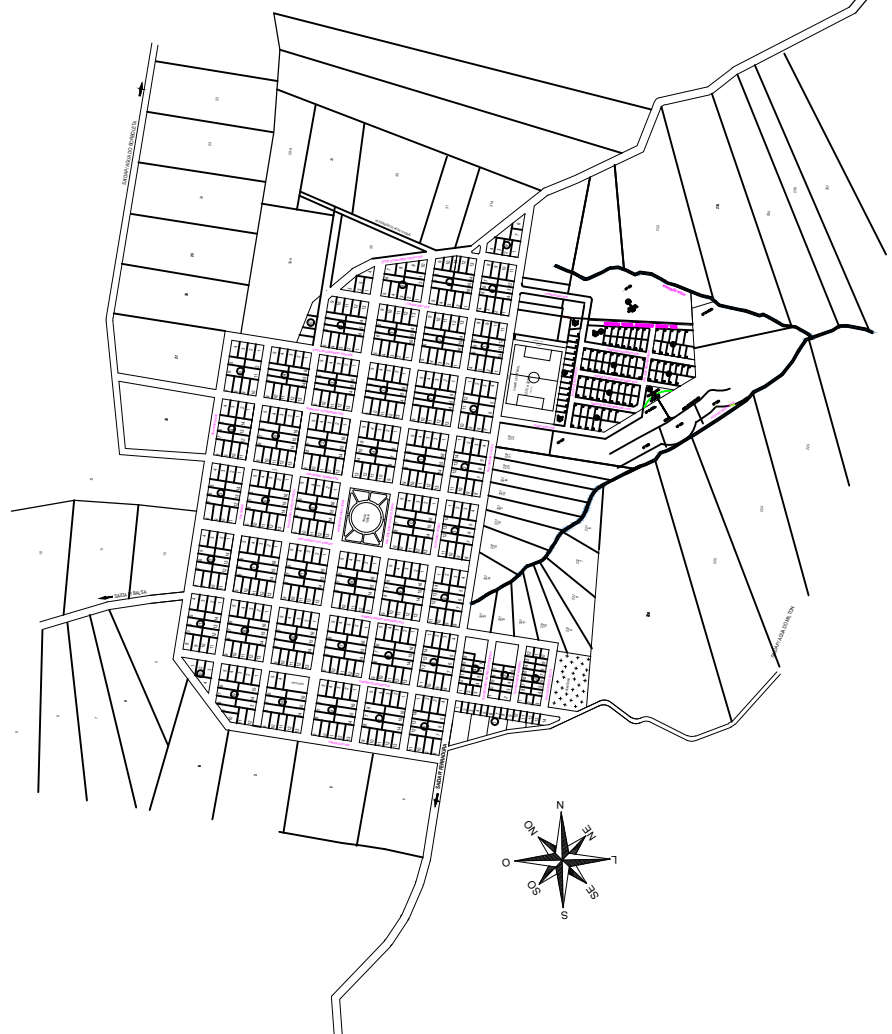

PLANTA DE SITUAÇÃO DO TERRENO
ESCALA 1/500


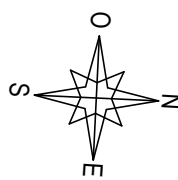


NW 28°10' SE - 107,83m

NW 28°10' SE - 235,61m

SW 61°50' NE - 86,51m

1 IMPLANTAÇÃO
ESCALA 1/100

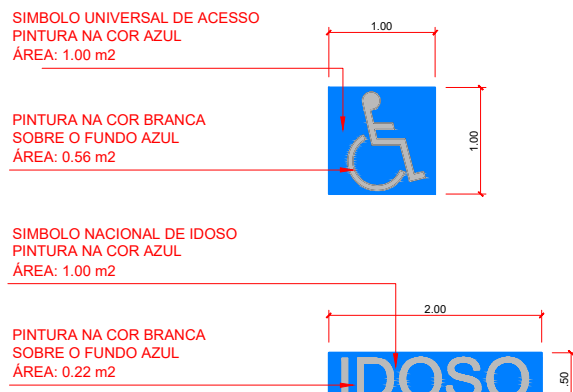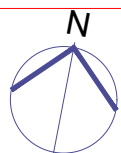

DETALHE DA PINTURA
DO ESTACIONAMENTO
ESCALA 1/50

LEGENDA

- PISO BLOCO CONCRETO INTERTRAVADO NATURAL (PAVER) 20x10x08cm
ATESTADO POR LAUDO TECNOLÓGICO - EXECUTAR - 44,85 m²
- PISO BLOCO CONCRETO INTERTRAVADO NATURAL (PAVER) 20x10x08cm
ATESTADO POR LAUDO TECNOLÓGICO - EXECUTAR - 225,15 m²
- PISO EM CONCRETO POLIDO (ARMADO)
A EXECUTAR - ÁREA = 15,20 m²
- PISO EM BRITA
A EXECUTAR - ÁREA = 452,38 m²
- FINCADOINHA EM CONCRETO (m19)cm
A EXECUTAR - 174,64 m LINEAR
- MEIO-FIO REBAIXADO
A EXECUTAR - ÁREA = 5,00 m
- MEIO-FIO E SARGETA
EXISTENTE
- SOLEIRA EM GRANITO
A EXECUTAR - 9,20 m LINEAR
- TAPUME COM TELHA METÁLICA H=1,80m
A EXECUTAR - 379,54 m²
- GRAMA ESMERALDA (Soyuz japônica)
A PLANTAR - ÁREA = 1.131,08 m²
- ÁRVORE SAMBAMBAIA (Ficusum decipiens)
A PLANTAR - 7 UNIDADES
- BATE RODAS EM RESINA COR AMARELO 50x12x7 5cm
A INSTALAR - 04 UNIDADES
- QUADRO DE MEDIÇÃO
A INSTALAR - 01 UNIDADE
- ENTRADA DE SERVIÇO
A INSTALAR - 01 UNIDADE

QUADRO DE ÁREAS

TERRENO	15.000,00 m²
A CONSTRUIR:	
EDIFICAÇÃO ADM.	113,04 m²
CENTRAL DE G.L.P.	1,04 m²
BARRAÇÃO - UVR	600,00 m²
ÁREA TOTAL CONSTRUÍDA	714,08 m²
ÁREA PERMEÁVEL (46,74%)	999,05 m²
COEF. DE APROVEITAMENTO	0,33
TAXA DE OCUPAÇÃO	33,41%



UVR - UNIDADE DE VALORIZAÇÃO DE RECICLÁVEIS
PROJETO ARQUITETÔNICO
IMPLANTAÇÃO

MUNICÍPIO - UF:	GODOY MOREIRA-PR
PROPRIETÁRIO/RESPONSÁVEL:	Prefeitura Municipal de Godoy Moreira
LOCALIZAÇÃO:	Gleba Urbã 6ª Seção - Lote 247 - 1

MUNICÍPIO DE GODOY MOREIRA-PR	
RESP. TÉCNICO:	CREA
ENGº CIVIL: VALDIERI PIRES FITZ	CREA-PR: 201992/D

OBSERVAÇÕES:
IMPLANTAÇÃO
MAPA DA CIDADE DE GODOY MOREIRA
PLANTA DE SITUAÇÃO DO TERRENO
QUADRO DE ÁREAS
LEGENDA

COORDENAÇÃO	REVISÃO	ESCALA	INDICADA	PRONÓIA
	R-05	1/100	1/100	03/03
FORMATO	A1 (841 X 594)			