




PLANTA BAIXA GALPÃO - INSTALAÇÕES ELÉTRICAS

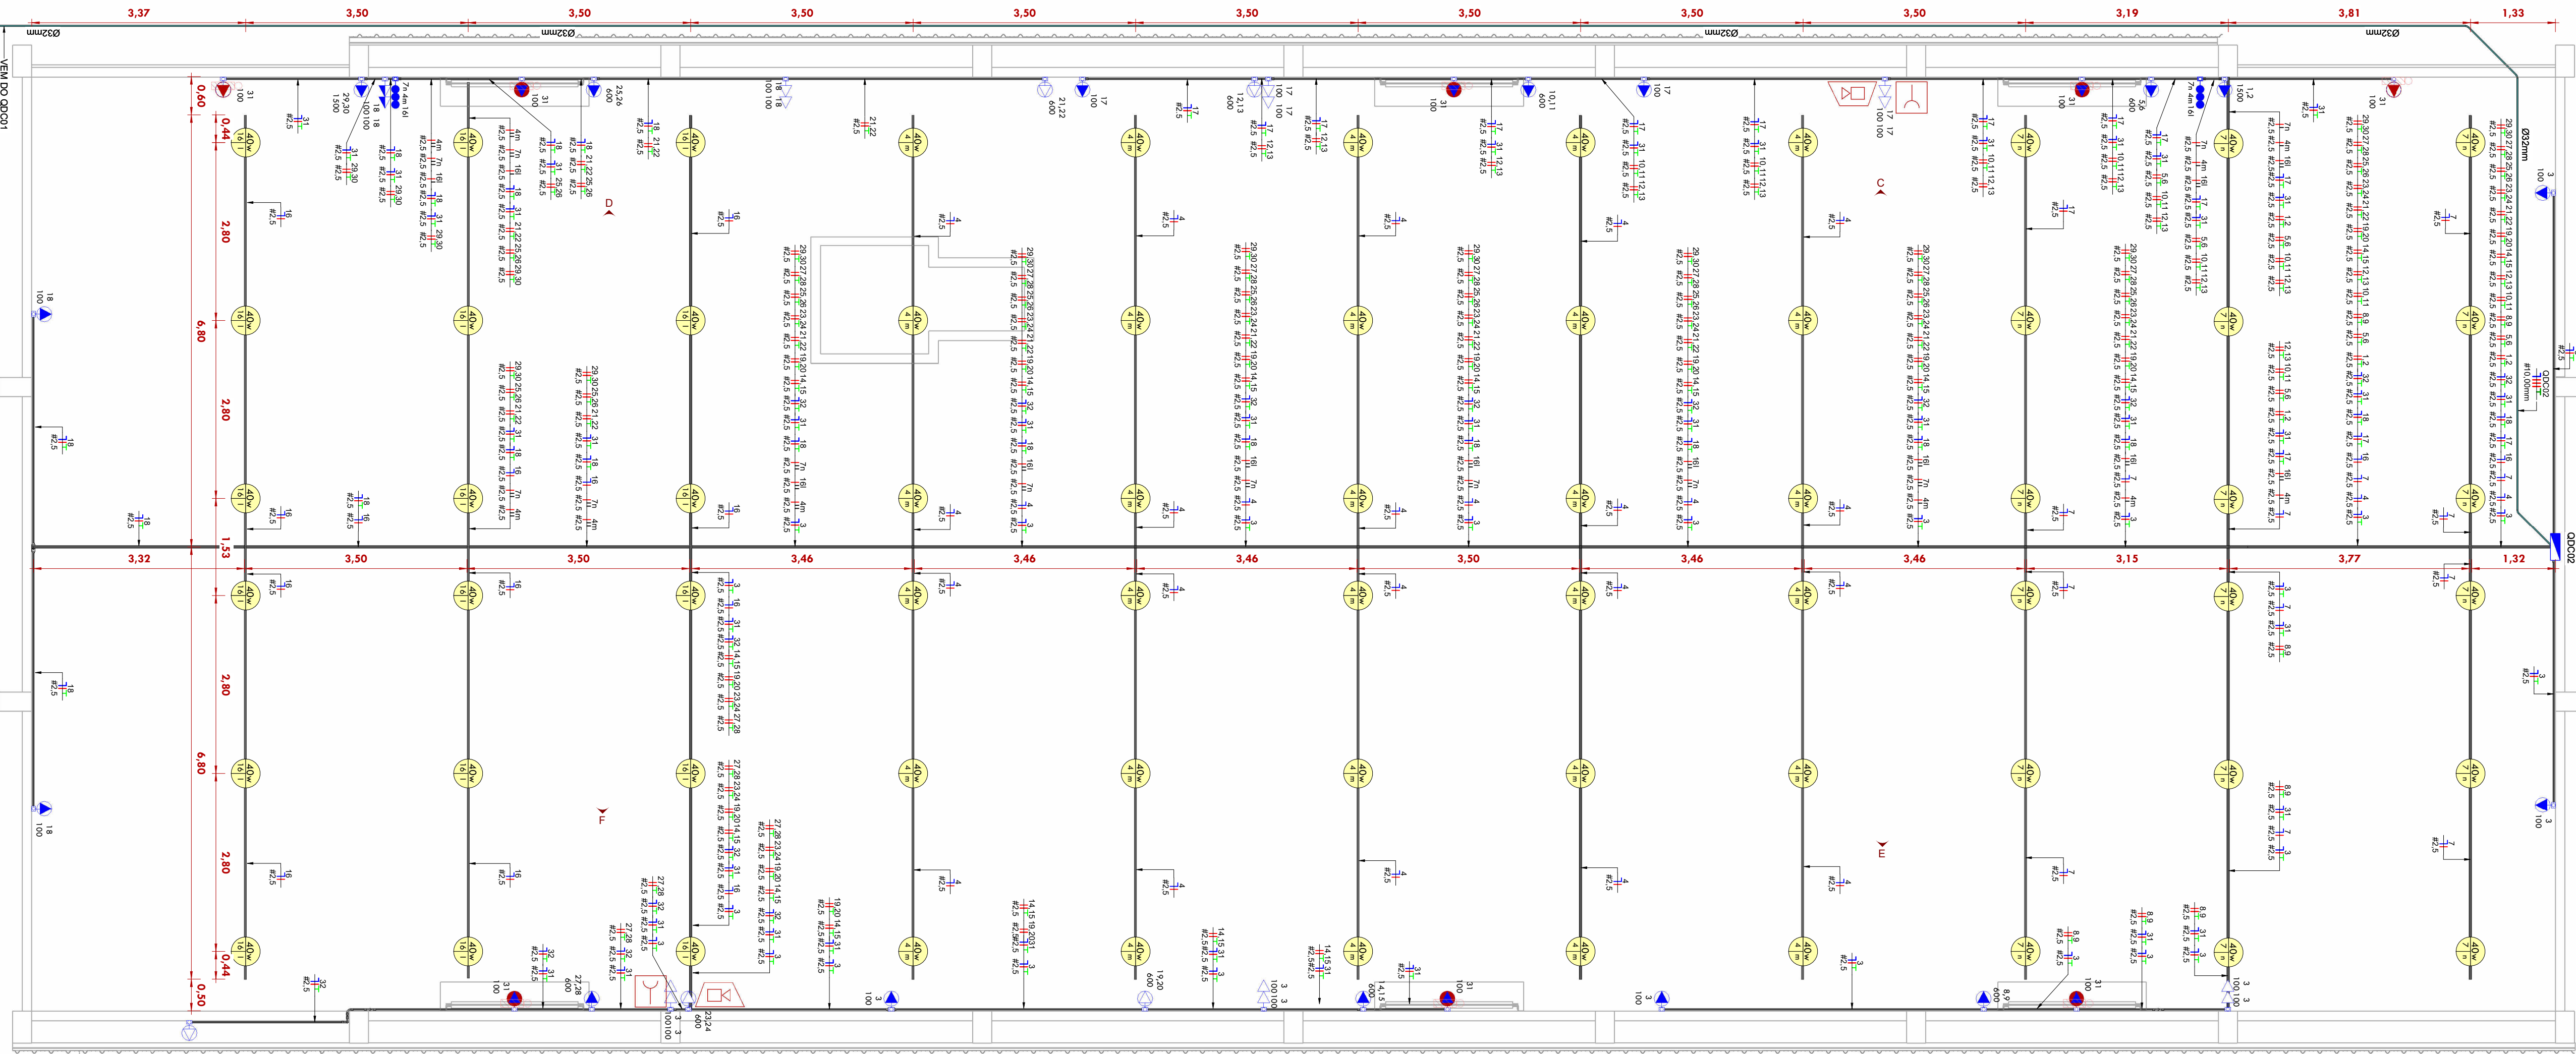


DETALHE LUMINÁRIA - BARRACÃO UVR

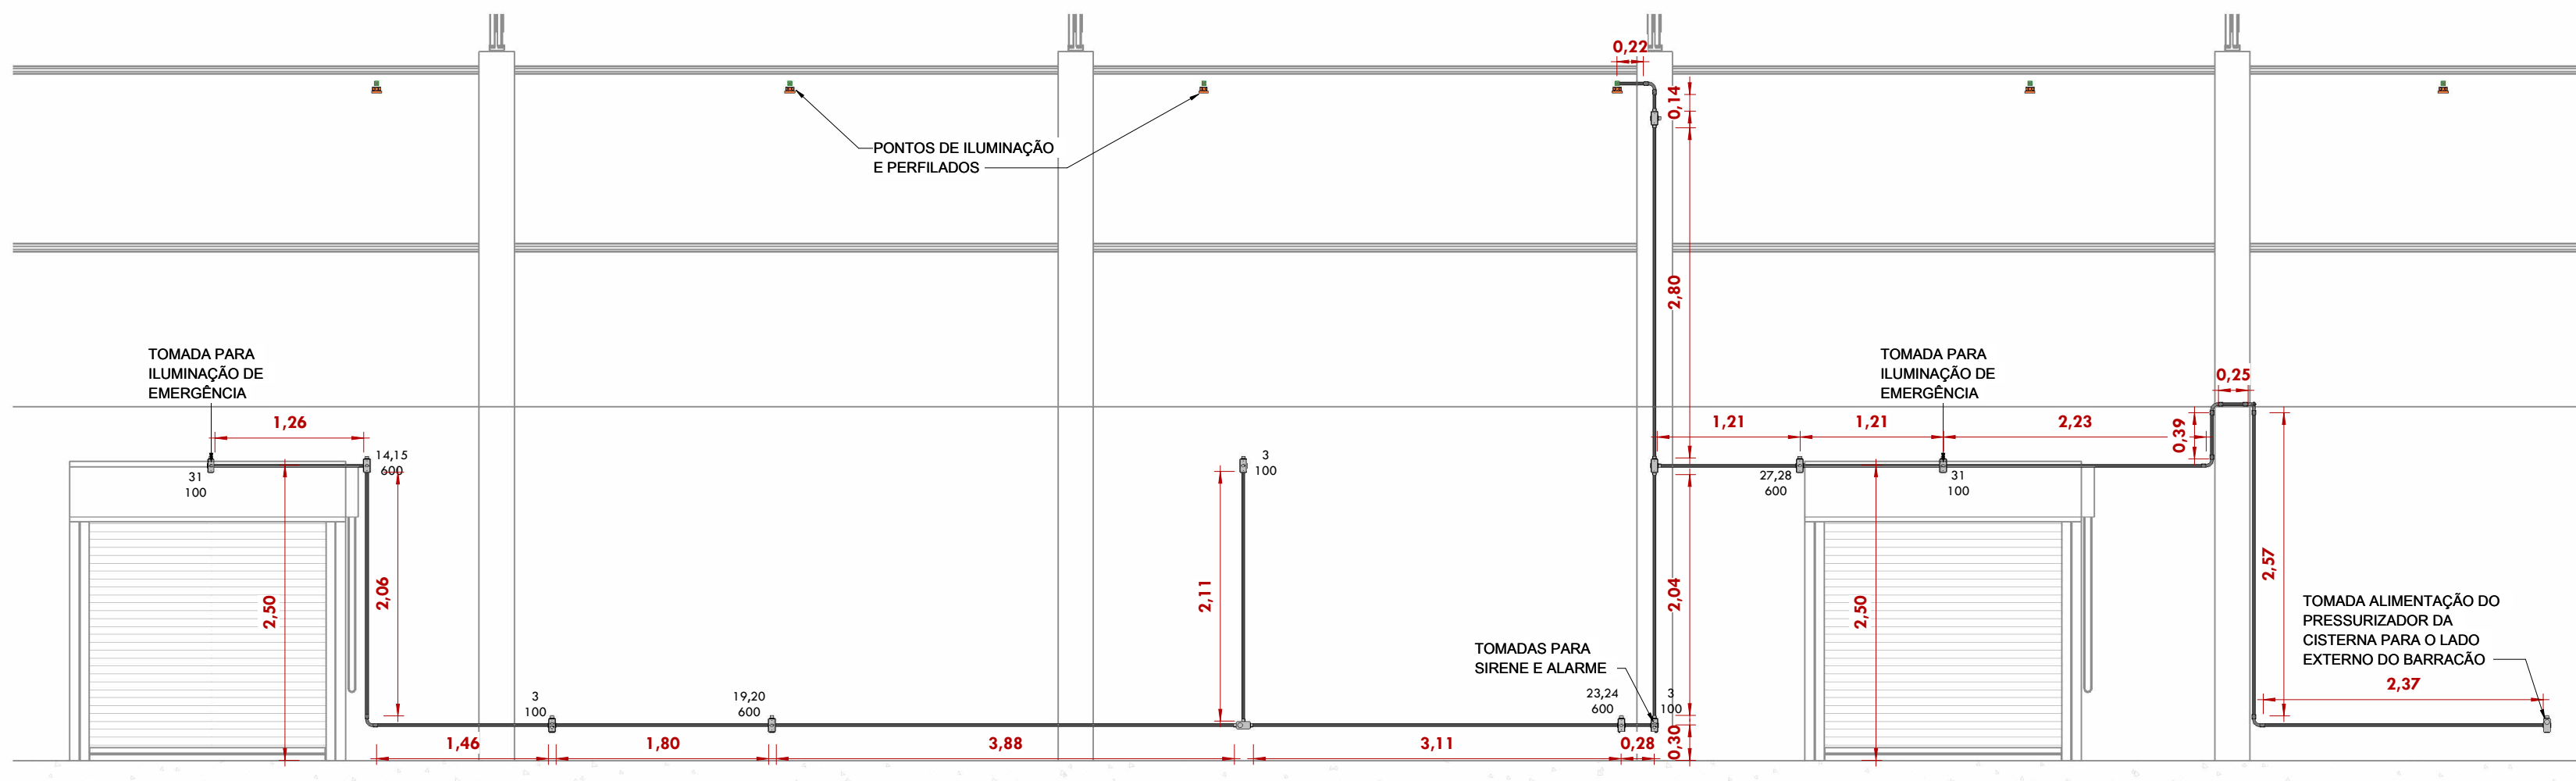

VISTA F - DETALHAMENTO DE ELETRODUTO

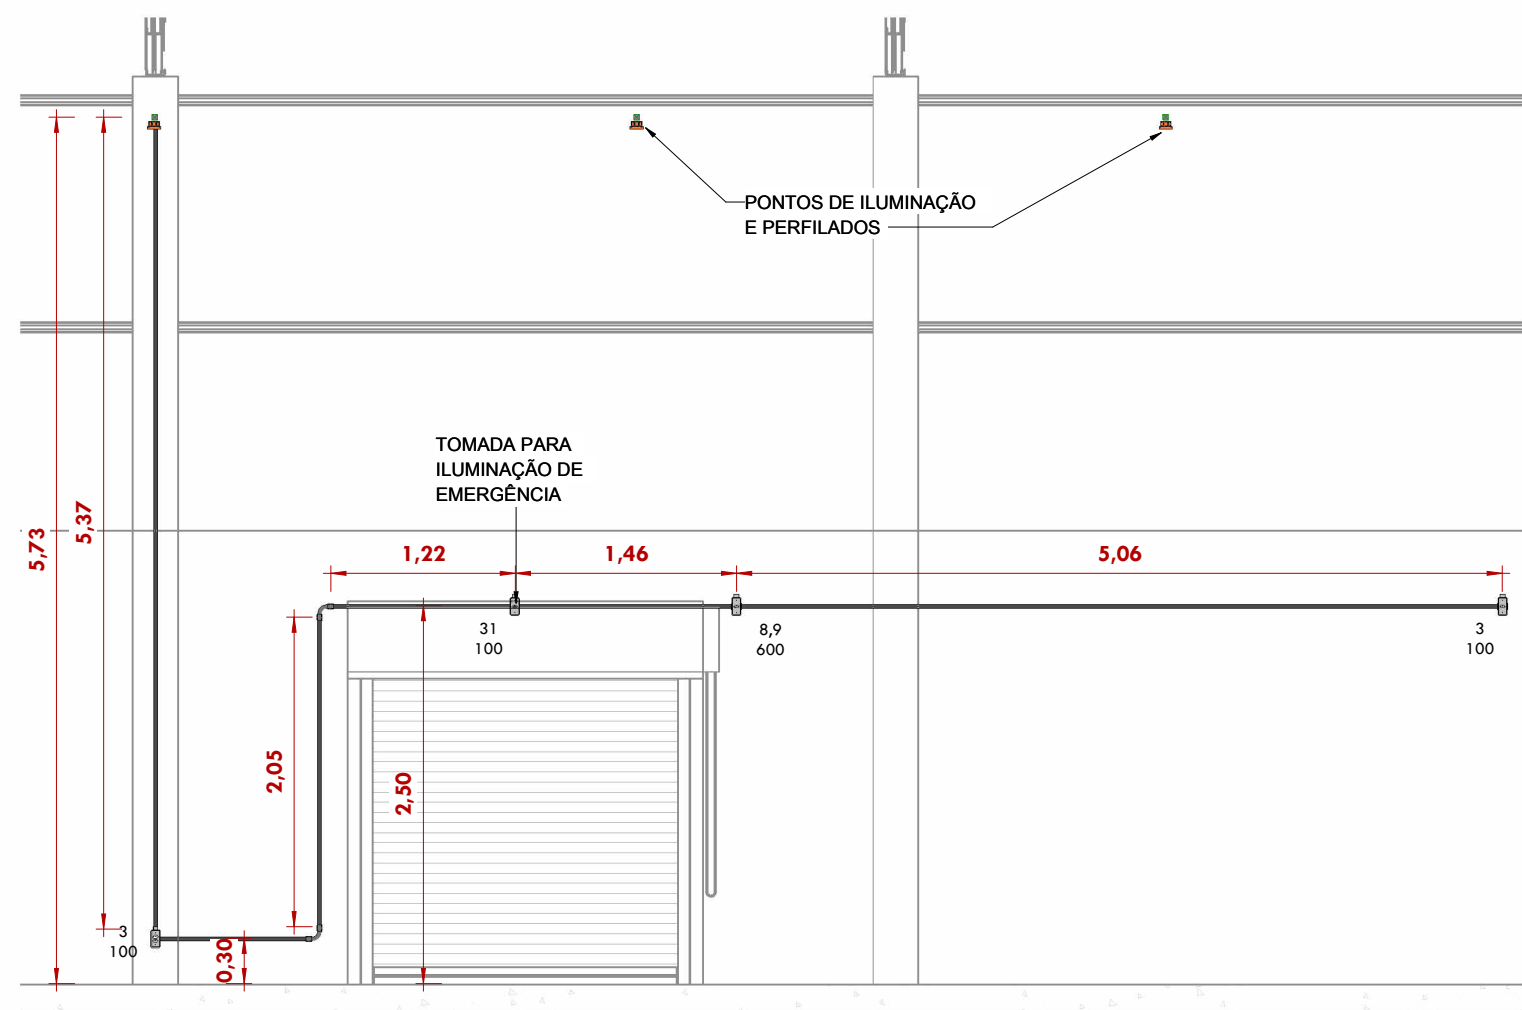

VISTA E - DETALHAMENTO DE ELETRODUTOS

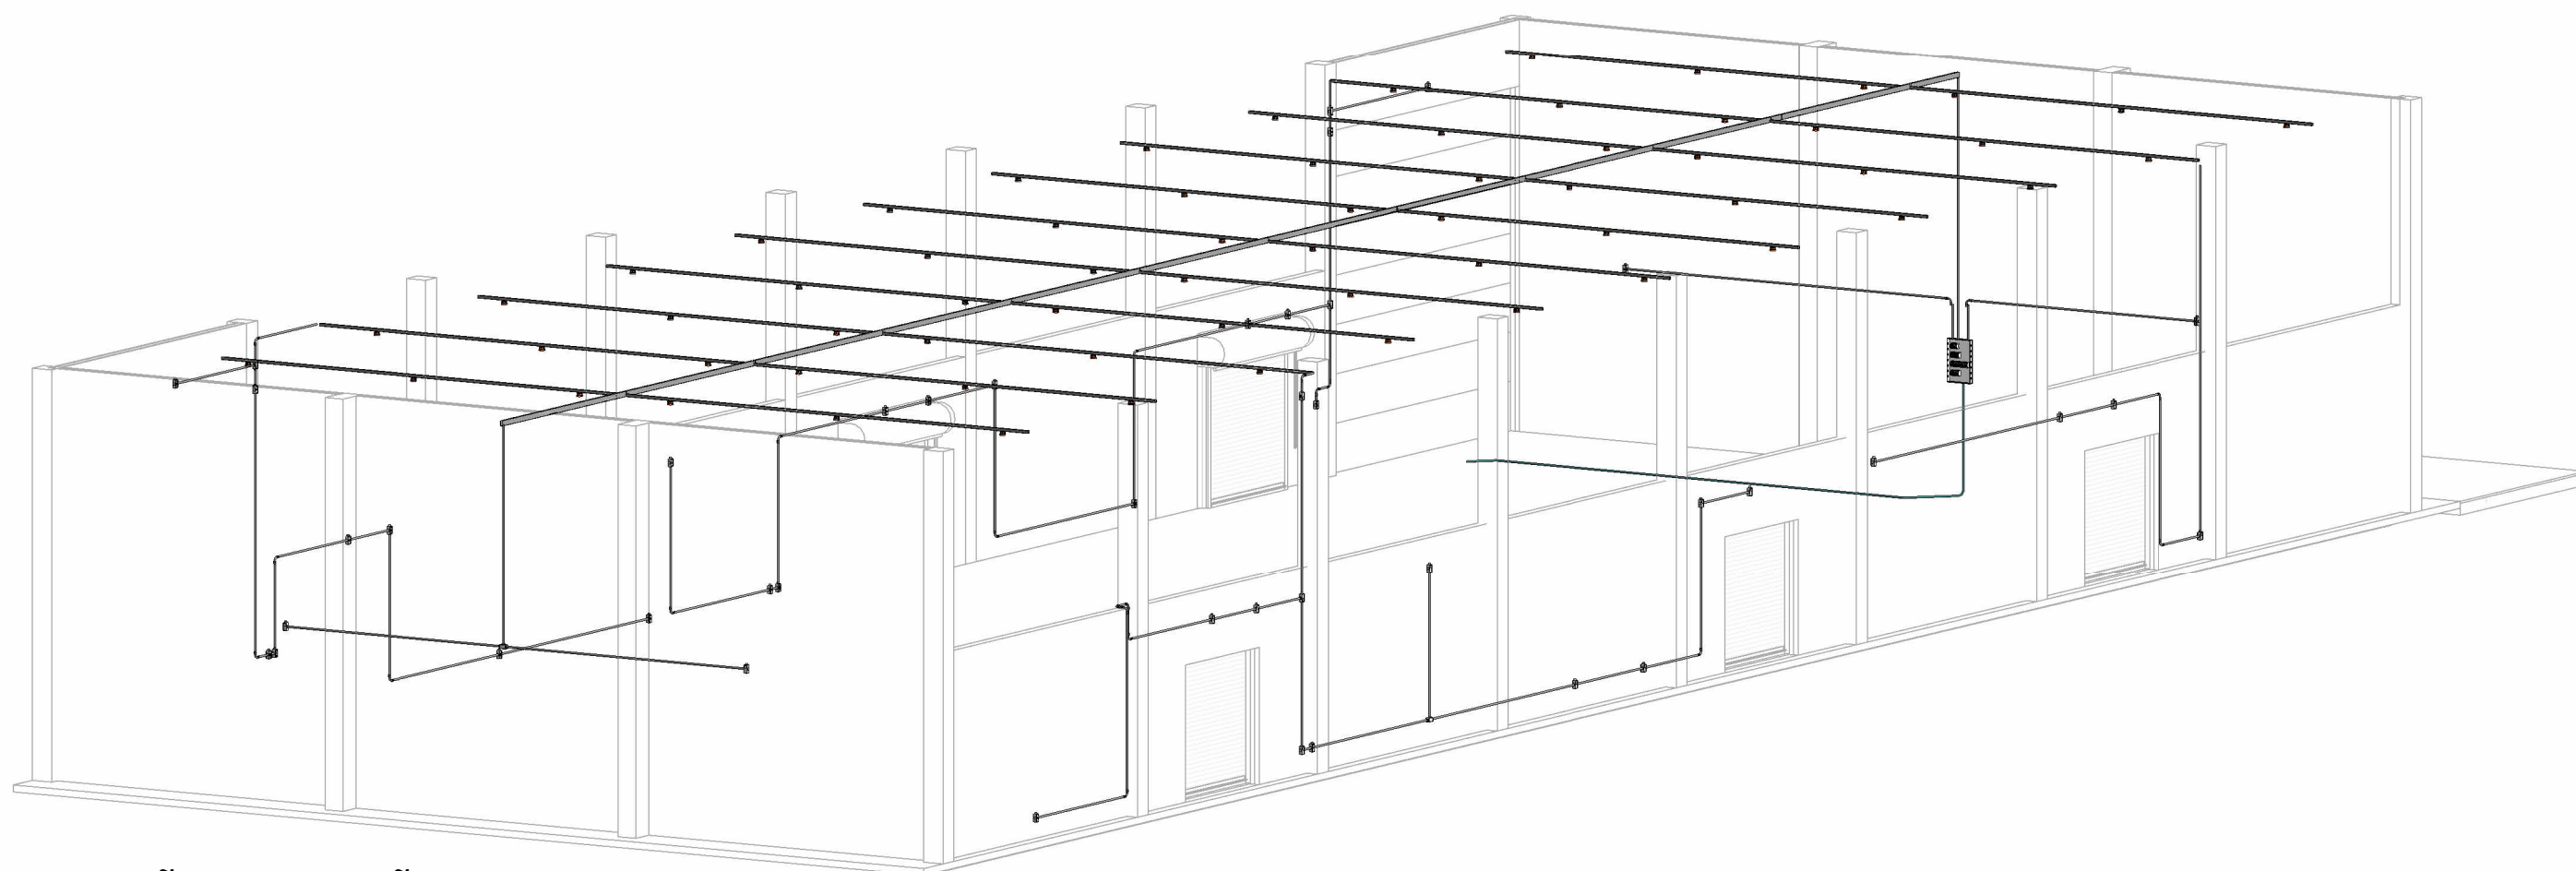

ELEVAÇÃO 3D GALPÃO

 SERV AMBIENTAL ENGENHARIA, PROJETOS E ASSESSORIA	
PROJETO ELÉTRICO	
MUNICÍPIO - UF:	GODOY MOREIRA-PR
PROPRIETÁRIO/RESPONSÁVEL:	Prefeitura Municipal de Godoy Moreira
LOCALIZAÇÃO:	Gleba Ubá 6º Seção - Lote 247 - 1
MUNICÍPIO DE GODOY MOREIRA-PR	
RESP. TÉCNICO: ENG CIVIL: VALDEREI PIRES FITZ	
CREA CREA-PR: 20159/D	
OBSERVAÇÕES PLANTA BAIXA GALPÃO - INSTALAÇÕES ELÉTRICAS VISTA F VISTA E DETALHE LUMINÁRIA - BARRACÃO UVR	
COORDENAÇÃO	FORMATO A1 (841 X 594)
	REV 03
ESCALA DATA DE EMISSÃO 25/10/2025	
PRANCHA 04/05	