


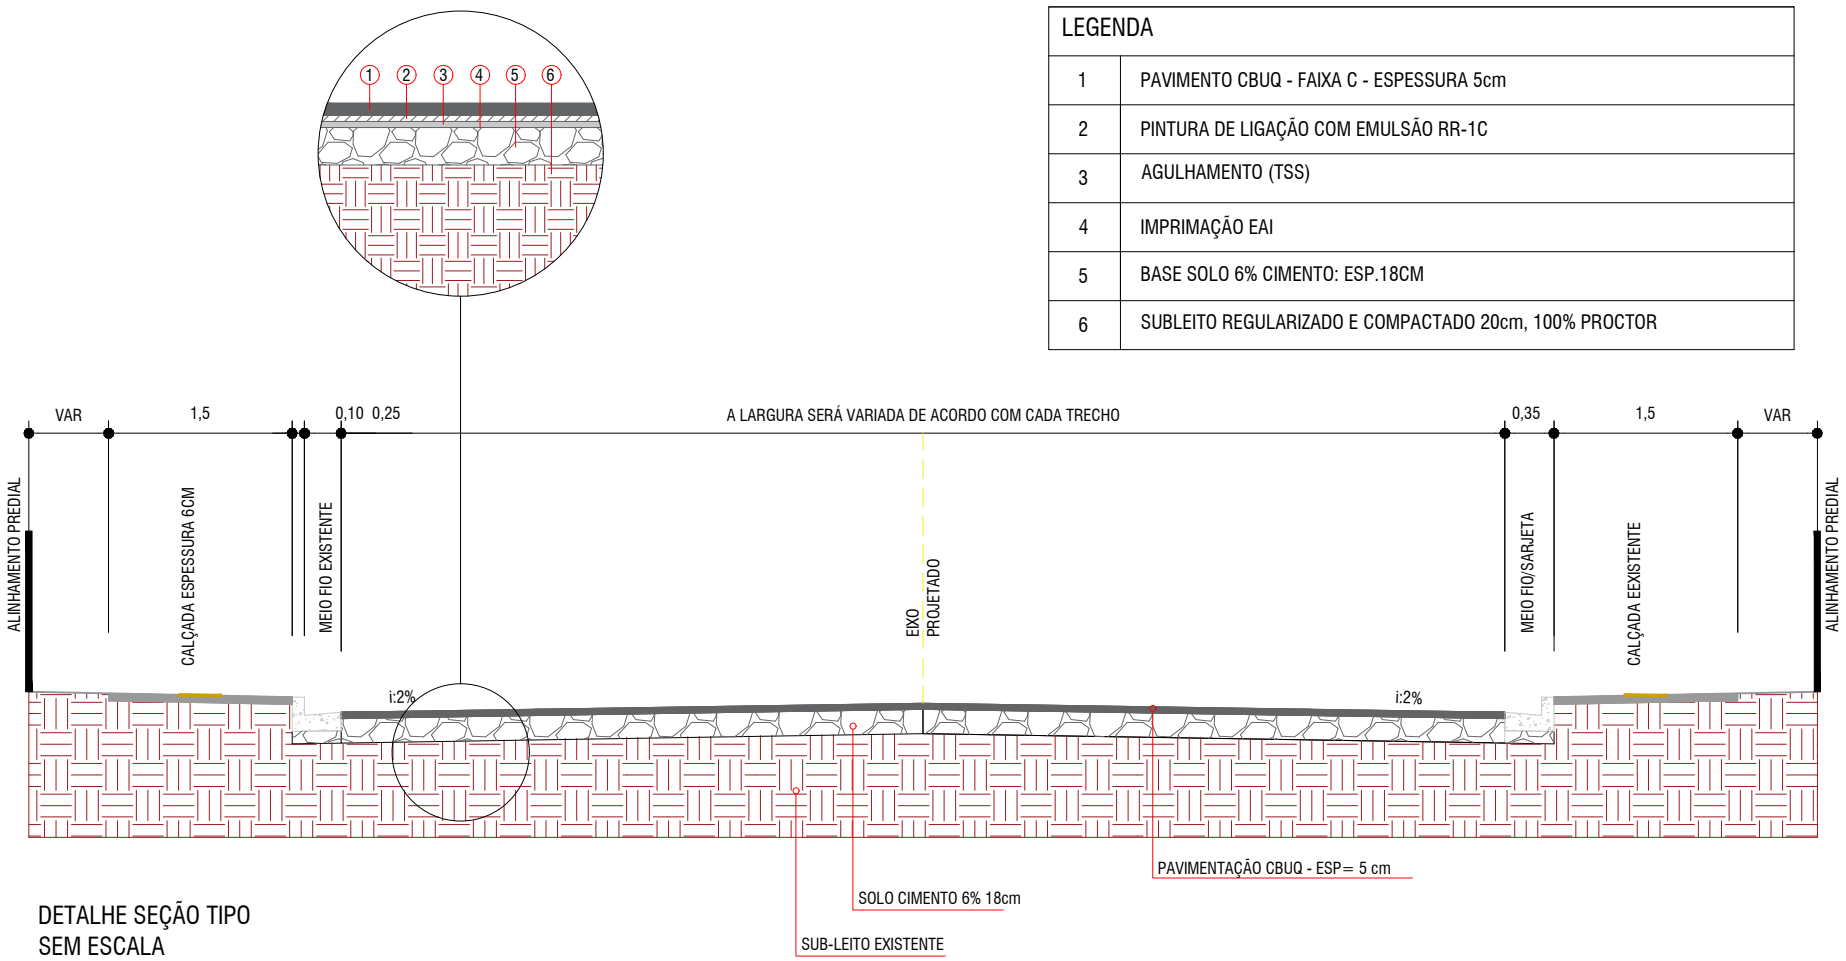

- LEGENDA
- DEMOLIÇÃO DE PAVIMENTO
 - MEIO FIO A SER DEMOLIDO
 - CAIXA PASSAGEM A SER DEMOLIDO
 - CAIXA PASSAGEM A SER RESTAURADA
 - BOCA DE LOBA A SER DEMOLIDA E RECONSTRUIDA

PROJETO DE ENGENHARIA
DEMOLIÇÃO E RECONSTRUÇÃO

RESTAURAÇÃO PAVIMENTO RUA PEDRO SEGURA ALDA

LOCALIZAÇÃO
RUA PEDRO SEGURA ALDA, ALTONIA - PR.

PROJETO
PAVIMENTAÇÃO CBUQ

ETAPA
PROJETO

Nº DO PROJETO
-



SBARDELOTTO ASSESSORIA TÉCNICA
EM ENGENHARIA CIVIL LTDA
CNPJ: 58.441.808/0001-03
Fone: 44 98821-4067
E-mail: Eng-simone83@gmail.com
simonevalente.com.br

PROPRIETÁRIO CLIENTE
MUNICÍPIO ALTONIA - PR
CNPJ: 81.478.059/0001-91

RESPONSÁVEL TÉCNICO
SIMONE SBARDELOTTO VALENTE
CREA-96476/D-PR

AUTOR (ES) DO PROJETO
SIMONE SBARDELOTTO VALENTE
CREA-96476/D-PR

DESENHO
PROJETO

REVISÃO
00

Ocupação
PAVIMENTAÇÃO CBUQ

DATA
SETEM./2025

ESCALA
-

ÁREA
-

ASS.

ASS.

ASS.

PRANCHA

01/01