



BOCA RETA DE BUEIROS TRIPLOS TUBULARES, DE CONCRETO - DER - PR OA 04

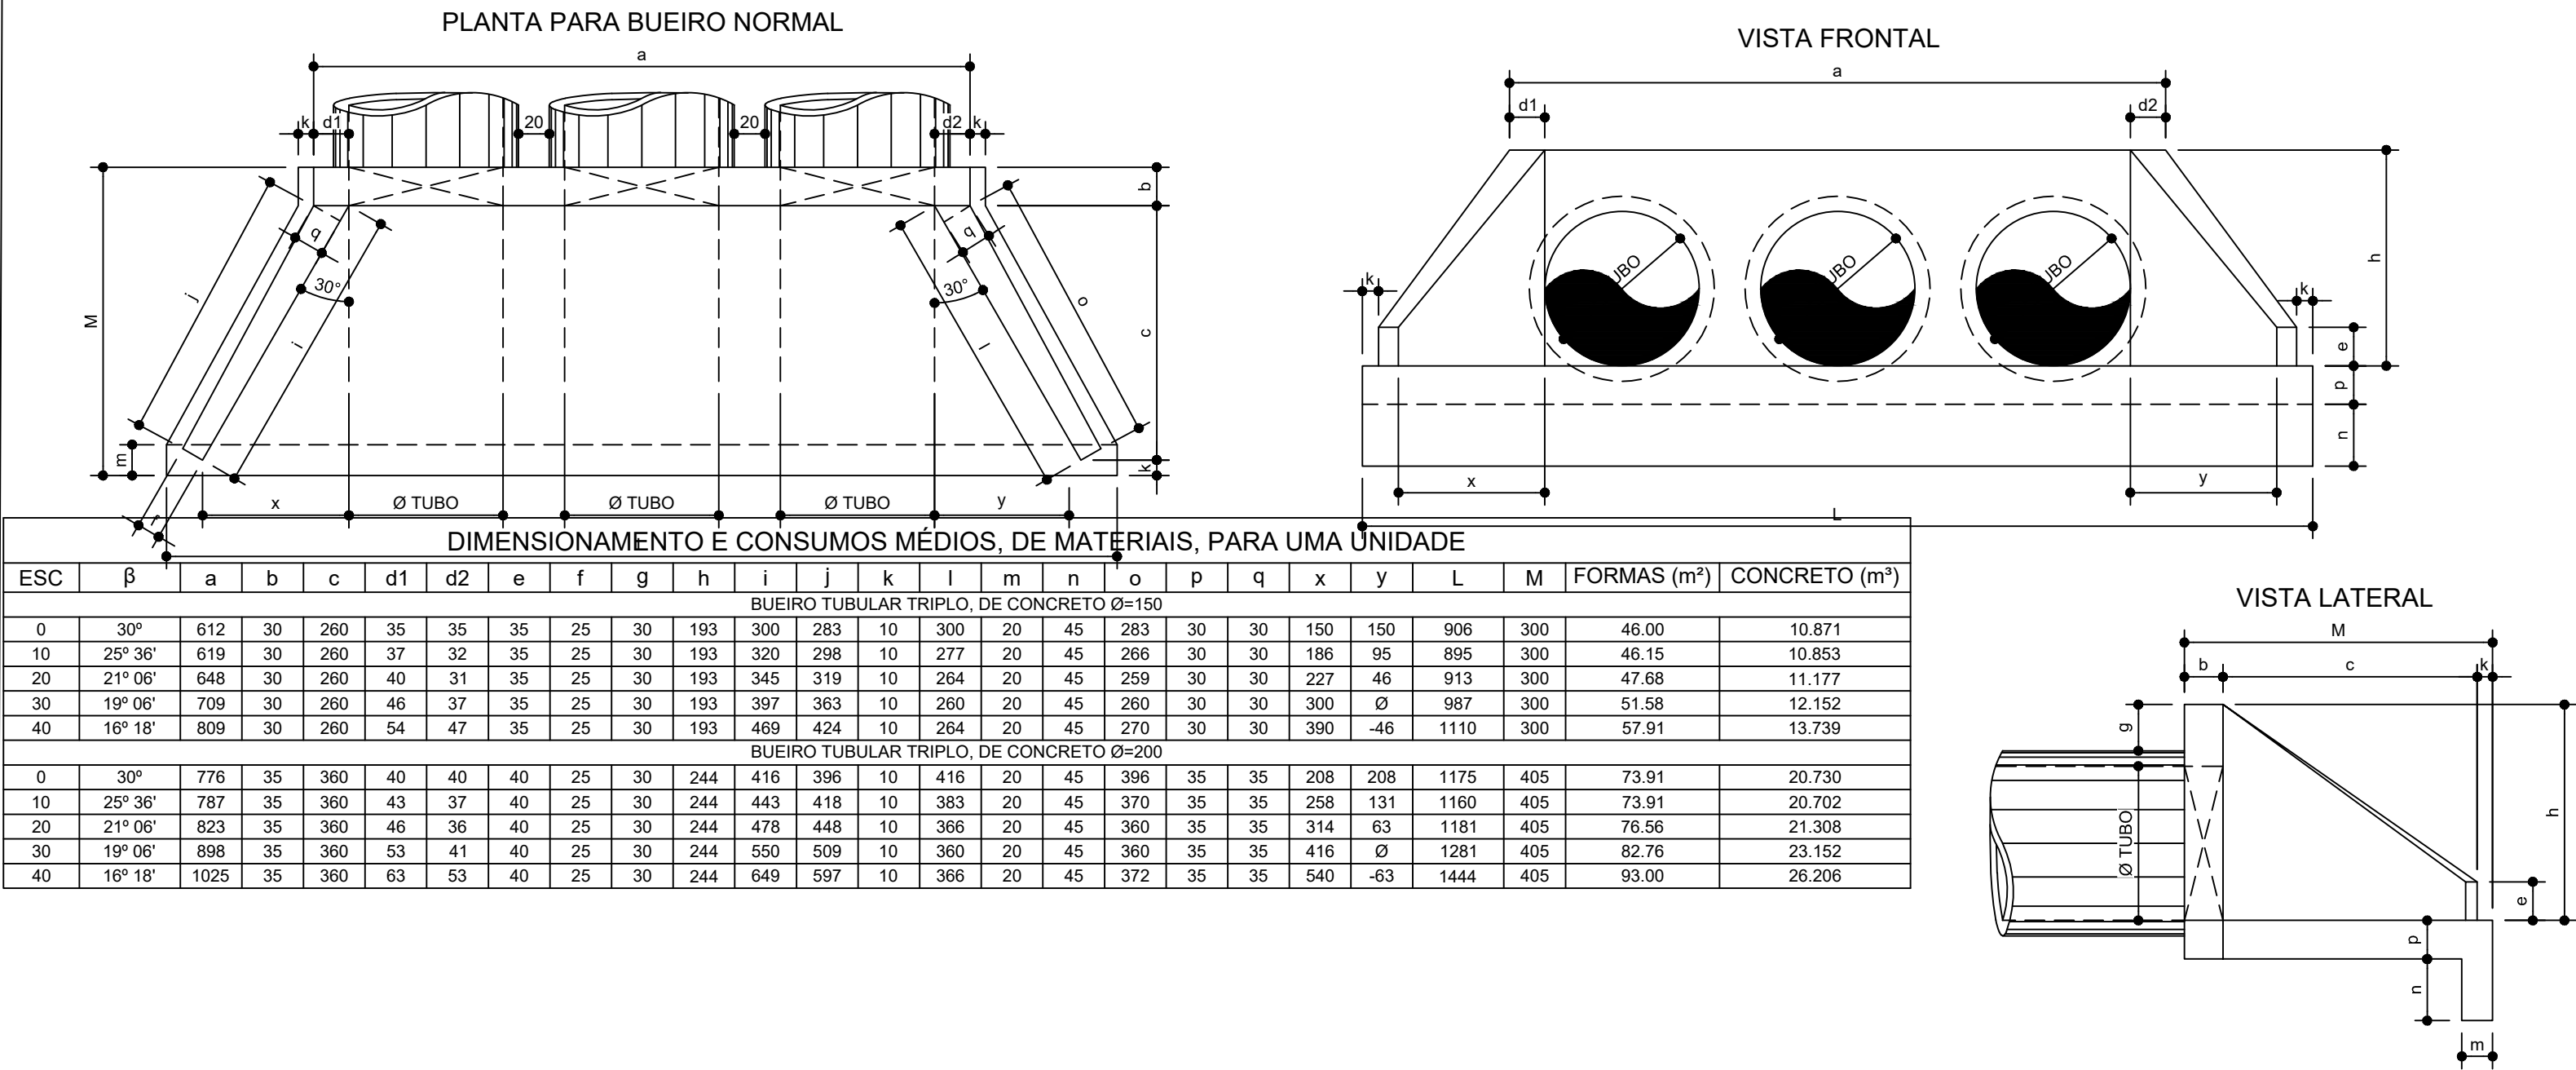

DISSIPADORES DE ENERGIA DR-29

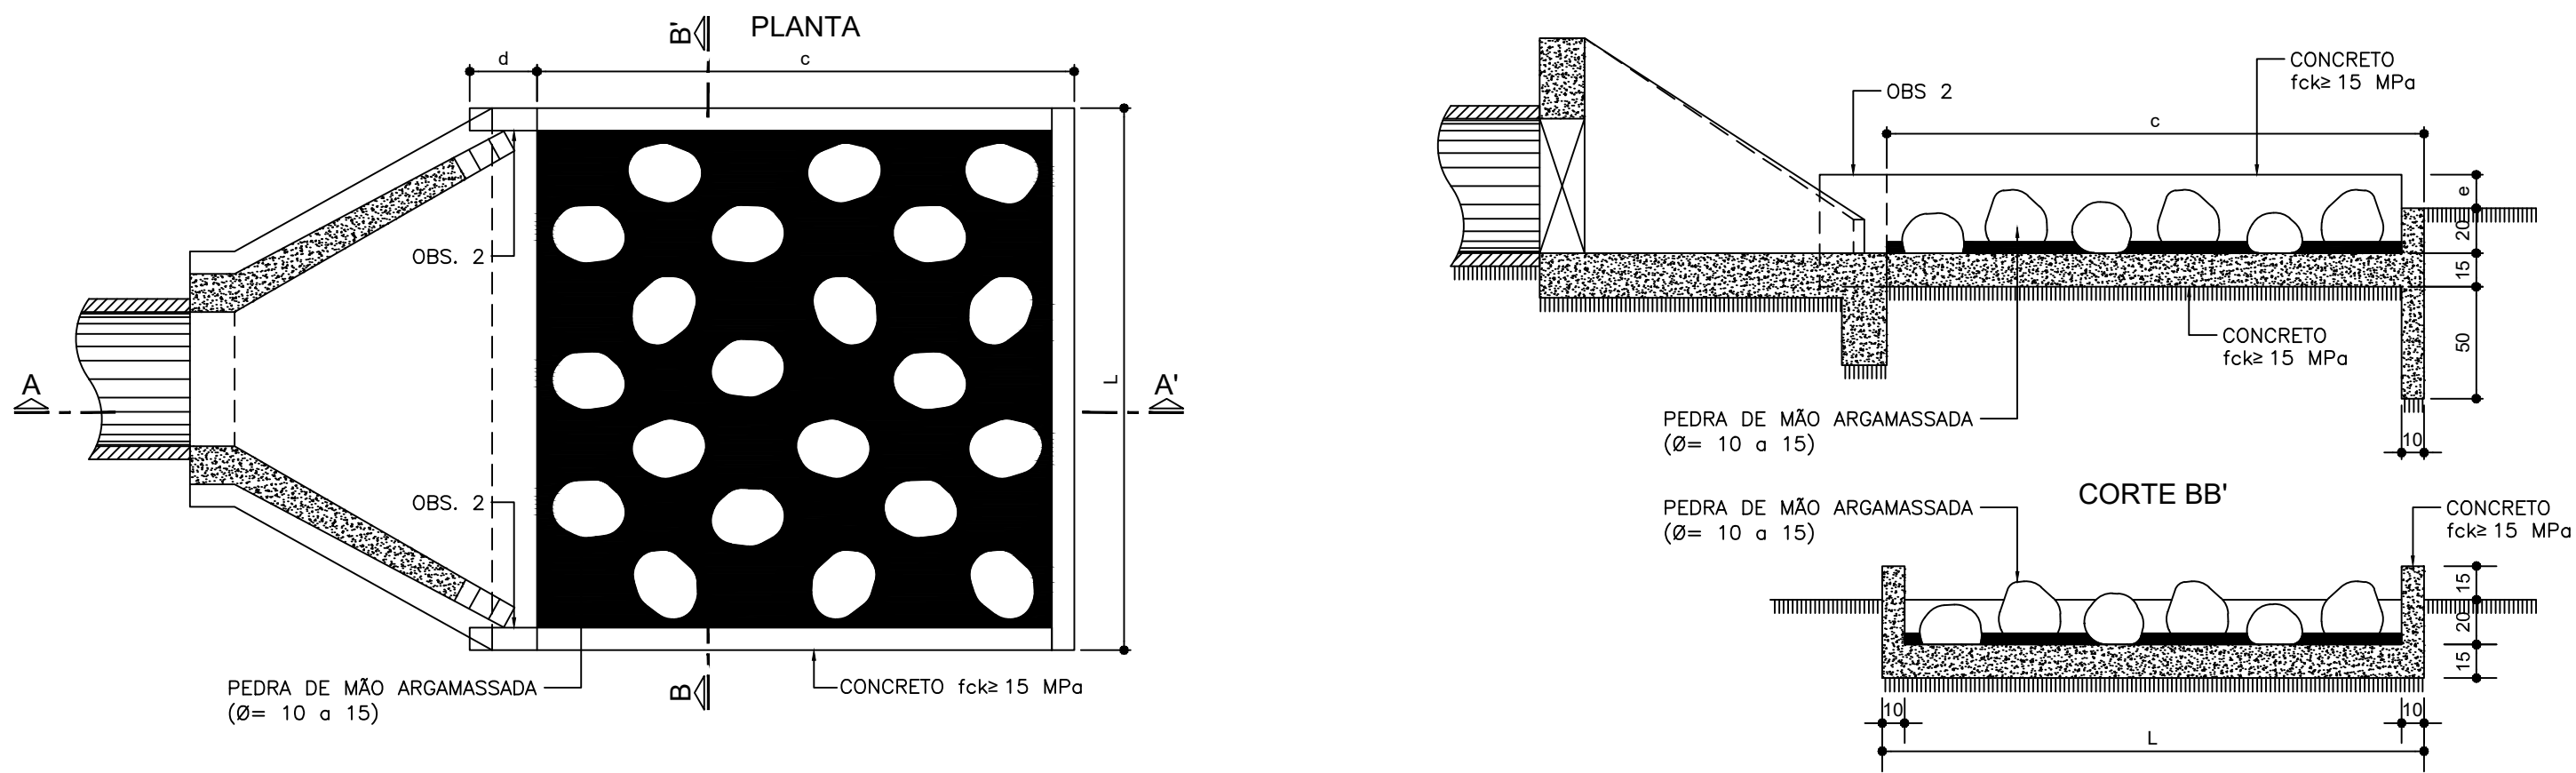

DIMENSÕES E CONSUMOS MÉDIOS (PARA UMA UNIDADE)										
TIPO	ADAPTÁVEL EM	C	L	d	e	CONCRETO (m³)	FORMAS (m²)	PEDRA ARGAMASSADA (m³)	ESCAVAÇÃO (m³)	APILOAMENTO (m³)
9	BDTC Ø150 - DAD TIPOS 17 E 18	600	710	50	40	7,277	27,83	12,220	15,950	0,800
10	BTTT Ø100	400	617	50	35	4,381	20,28	7,000	9,460	0,600
11	BTTT Ø120	480	703	50	40	5,872	24,60	9,650	12,760	0,700
12	BTTT Ø150	600	908	50	45	9,230	32,16	15,700	20,230	0,900

PROJETO DE ENGENHARIA DETALHES - DRENAGEM		SBARDELLOTTO ASSESSORIA TÉCNICA EM ENGENHARIA CIVIL LTDA CNPJ: 58.441.806/0001-03 Fone: 44.98821-4067 E-mail: Eng.simone83@gmail.com simonevalente.com.br		PROPRIETÁRIO/CLIENTE MUNICÍPIO ALTONIA - PR CNPJ: 81.478.059/0001-91		ASS.
RESTAURAÇÃO PAVIMENTO RUA PEDRO SEGURA ALDA				RESPONSÁVEL TÉCNICO SIMONE SBARDELLOTTO VALENTE CREA-96476/D-PR		ASS.
LOCALIZAÇÃO RUA PEDRO SEGURA ALDA, ALTONIA - PR.				AUTOR (ES) DO PROJETO SIMONE SBARDELLOTTO VALENTE CREA-96476/D-PR		ASS.
PROJETO PAVIMENTAÇÃO CBUQ				DESENHO PROJETO		PRANCHA
ETAPA PROJETO		Nº DO PROJETO -		DATA SETEM./2025		01/02
				ESCALA -		
				OCUPAÇÃO PAVIMENTAÇÃO CBUQ		
				ÁREA -		