

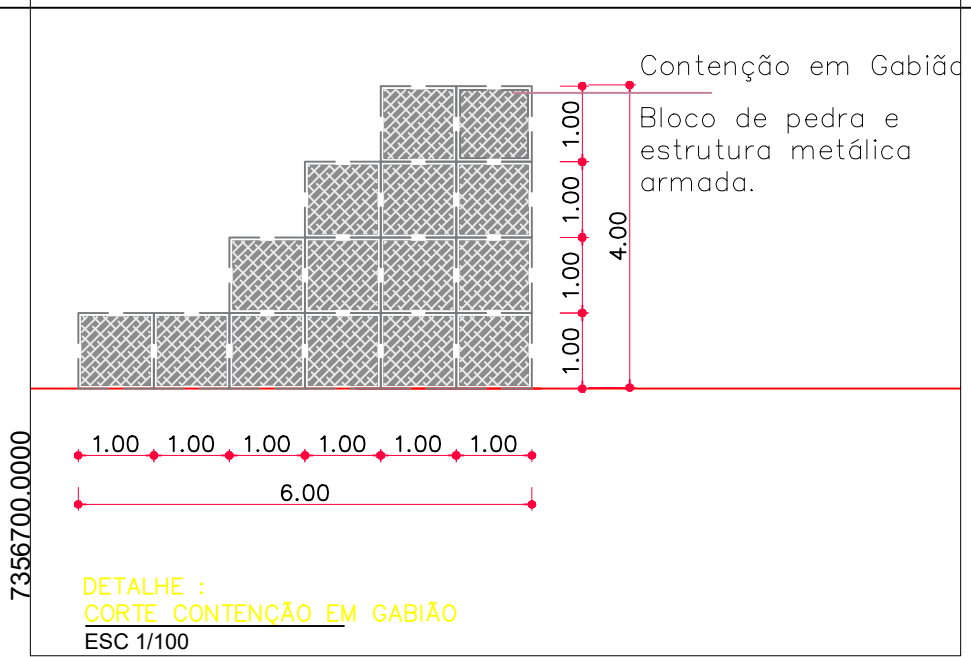


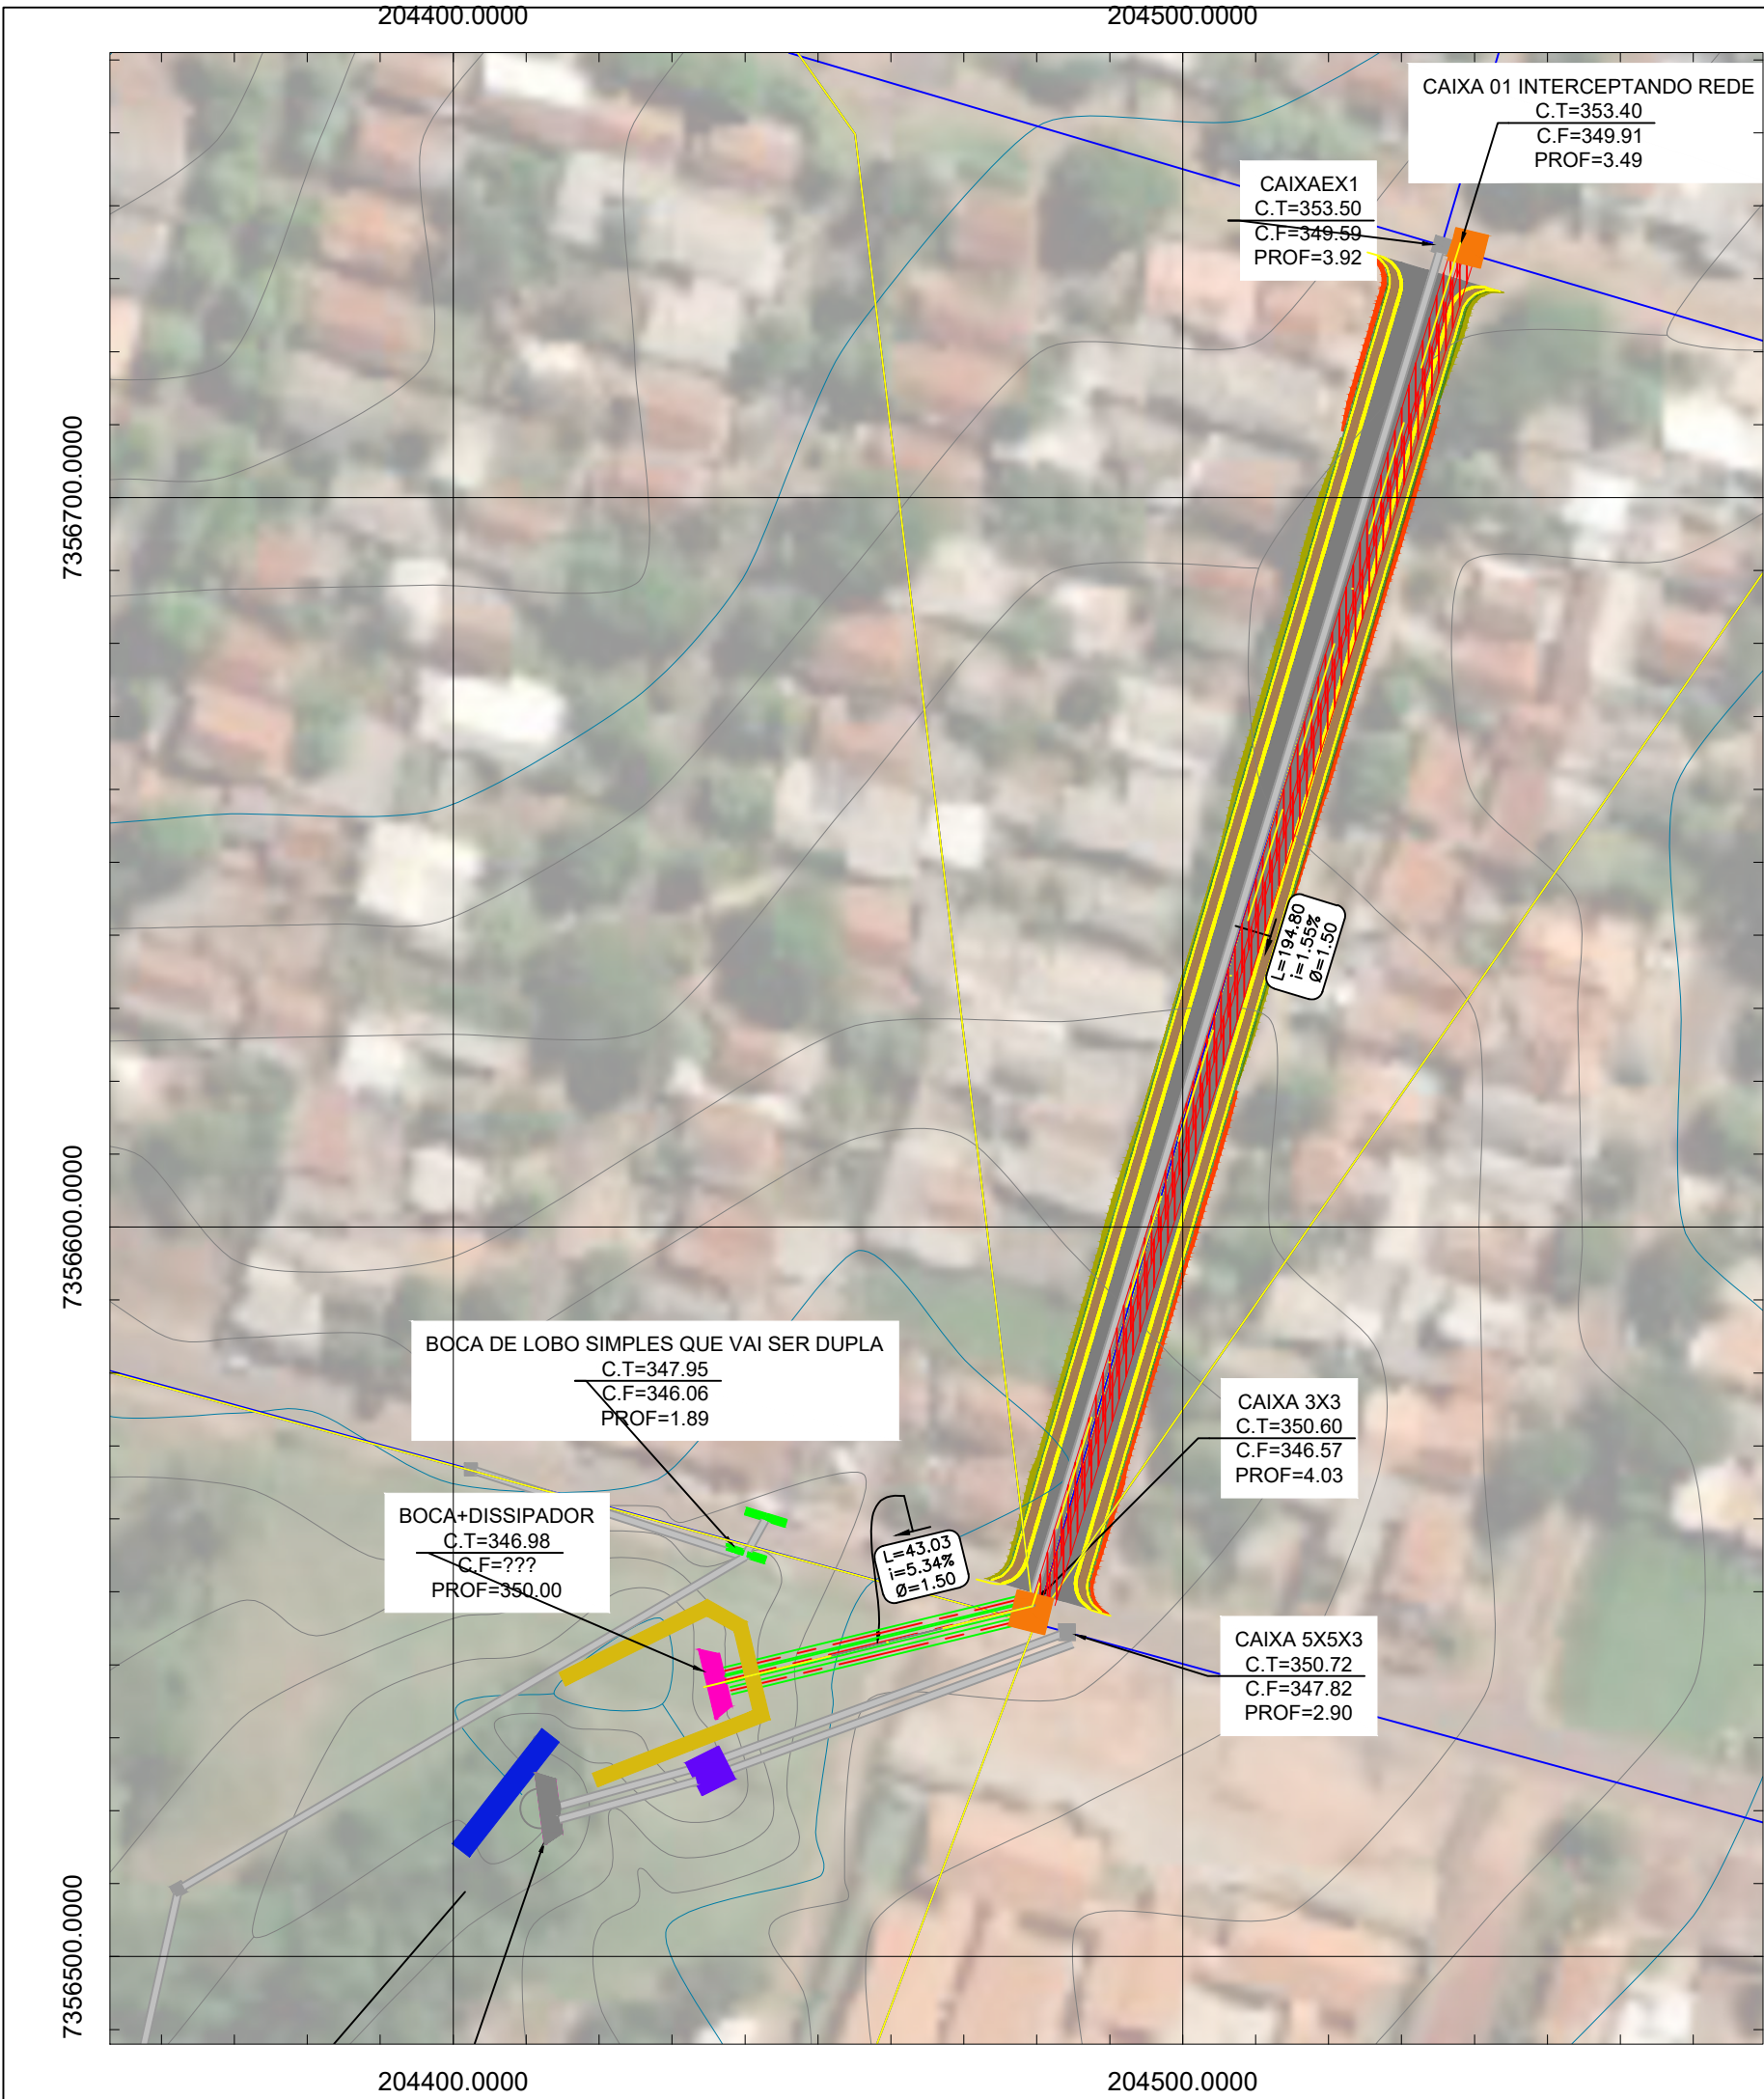

QUANTITATIVOS - DRENAGEM	
VOLUMES	(M³)
Volume Escavado	1649,15
Volume Reaterro Apiloado	466,22
Volume sem Apiloamento	1087,85
QUANTIDADE TUBOS	(M)
TUBO Ø0.60 (ligação)	6,50
TUBO Ø1.50 (rede)	129,90
PV/BL/CL	(M/UND)
Boca de Lobo dupla (und)	4,00
Poço de Visita duplo Ø1.50 (und)	1,00
Poço de Visita triplo Ø1.50 (und)	1,00
Bacia de dissipação + Boca de ALA 3Ø1.50 (und)	1,00
Estrutura contenção	(M²)
Gabiao	514,00

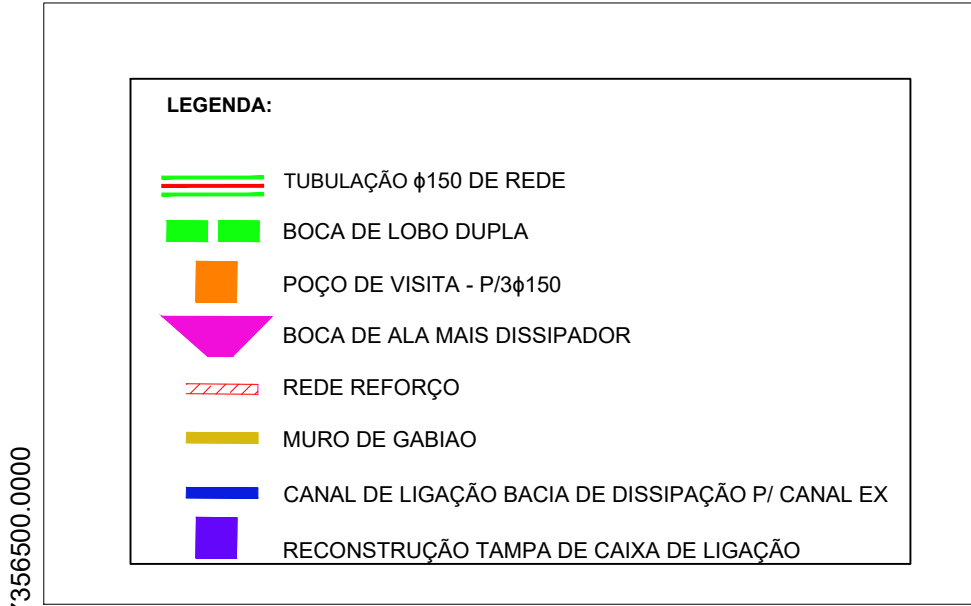

PROJETO DE ENGENHARIA DRENAGEM	
RESTAURAÇÃO PAVIMENTO RUA PEDRO SEGURA ALDA	
LOCALIZAÇÃO RUA PEDRO SEGURA ALDA, ALTONIA - PR.	
PROJETO PAVIMENTAÇÃO CBUQ	Nº DO PROJETO -
ETAPA PROJETO	

PROPRIETÁRIO/CLIENTE MUNICÍPIO ALTONIA - PR CNPJ: 81.478.059/0001-91		ASS. _____
RESPONSÁVEL TÉCNICO SIMONE SBARDELOTTO VALENTE CREA-96476/D-PR	ART. CORRESPONDENTE -	ASS. _____
AUTOR (ES) DO PROJETO SIMONE SBARDELOTTO VALENTE CREA-96476/D-PR		ASS. _____
DESENHO PROJETO	DATA SETEM./2025	PRANCHA 01/02
REVISÃO 00	ESCALA -	
OCUPAÇÃO PAVIMENTAÇÃO CBUQ	ÁREA -	

SBARDELOTTO ASSESSORIA TÉCNICA
EM ENGENHARIA CIVIL LTDA
CNPJ: 58.441.806/0001-03
Fone: 44- 98821-4067
E-mail: Eng.simone83@gmail.com
simonevalente.com.br