PERFIL LONGITUDINAL DRENAGEM ESC. V.: 1:100

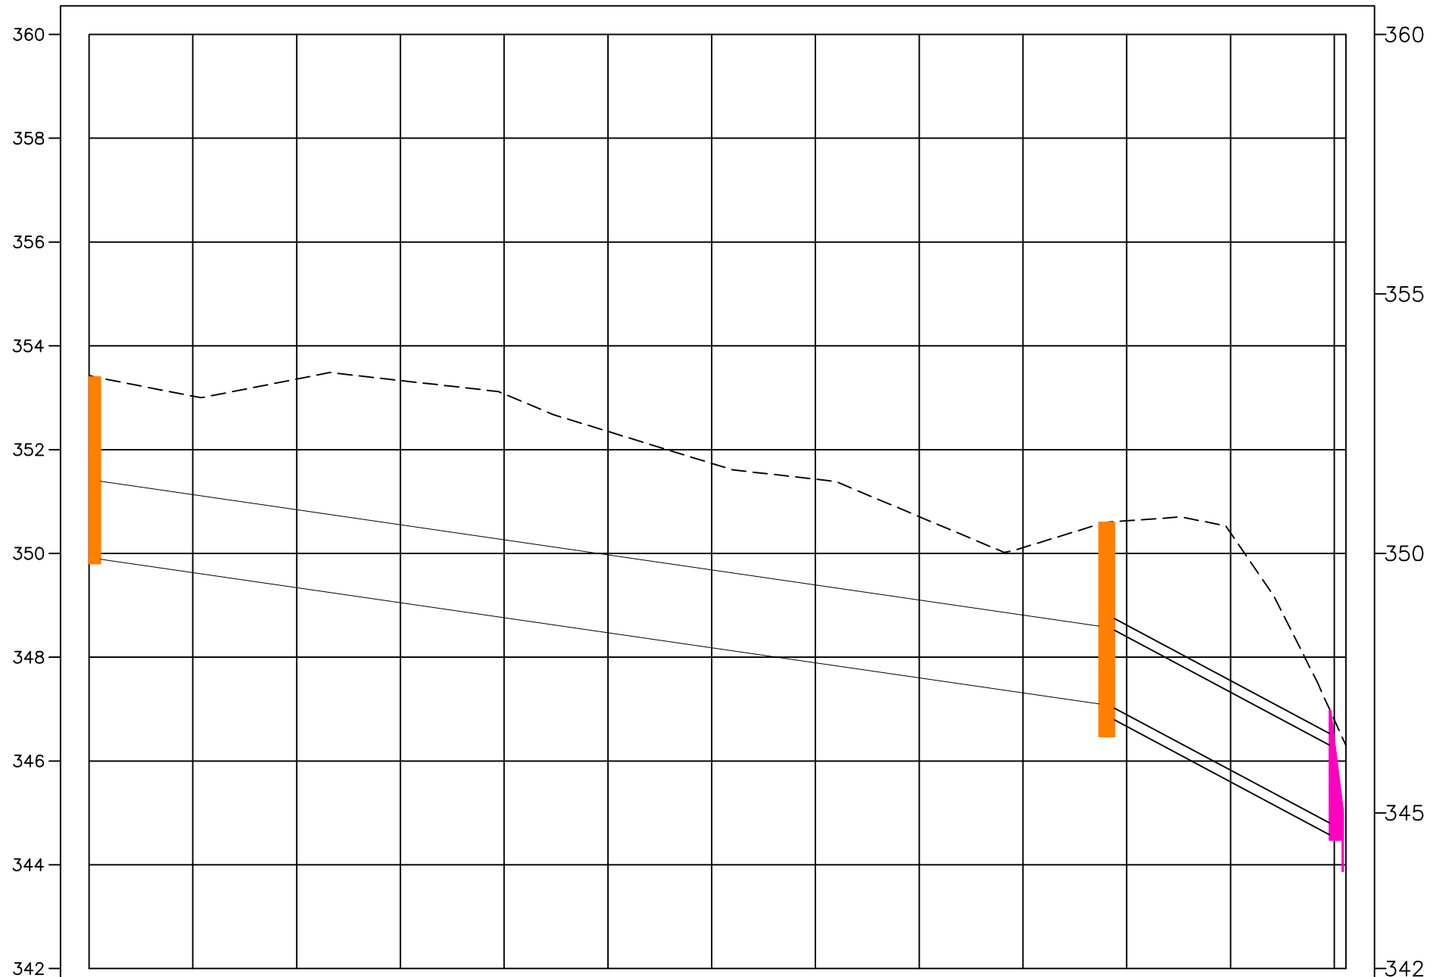

LEGENDA:

- DE REFORÇO
- POÇO DE VISITA
- BOCA DE ALA MAIS DISSIPADOR
- TUBULAÇÃO ϕ150 A SER IMPLANTADA
- TERRENO NATURAL

KM	0+000,00	0+020,00	0+040,00	0+060,00	0+080,00	0+100,00	0+120,00	0+140,00	0+160,00	0+180,00	0+200,00	0+220,00	0+240,00	0+242,23
COTAS TERRENO/PROJETO	353,43 / 353,429	353,03 / 353,030	353,36 / 353,360	353,33 / 353,332	353,07 / 353,073	352,35 / 352,351	351,74 / 351,735	351,43 / 351,430	350,71 / 350,709	350,11 / 350,112	350,63 / 350,629	350,40 / 350,396	346,79 / 346,793	346,30 / 346,300
Geometria Horizontal	D=195,832m											D=46,398m		
Elementos Verticais	-3,078% em 0,756m	1,951% em 6,186m	1,951% em 7,618m	1,951% em 24,867m	-1,127% em 26,385m	-1,127% em 6,100m	4,206% em 10,558m	-3,078% em 21,927m	-3,078% em 12,668m	-1,127% em 19,817m	-4,206% em 31,436m	-4,206% em 10,196m	3,078% em 17,648m	0,713% em 14,646m	-2,020% em 8,601m	4,571% em 9,280m	10,862% em 8,446m	22,412% em 5,426m

PROJETO DE ENGENHARIA DRENAGEM

RESTAURAÇÃO PAVIMENTO RUA PEDRO SEGURA ALDA

LOCALIZAÇÃO
RUA PEDRO SEGURA ALDA, ALTONIA - PR.

PROJETO
PAVIMENTAÇÃO CBUQ

ETAPA
PROJETO

Nº DO PROJETO
-

SBARDELOTTO ASSESSORIA TÉCNICA EM ENGENHARIA CIVIL LTDA
CNPJ: 58.441.806/0001-03
Fone: 44 98821-4067
E-mail: Eng.simone83@gmail.com
simonevalente.com.br

PROPRIETÁRIO/ CLIENTE
MUNICIPIO ALTONIA - PR
CNPJ: 81.478.059/0001-91

ASS.

RESPONSÁVEL TÉCNICO
SIMONE SBARDELOTTO VALENTE
CREA-96476/D-PR

ART CORRESPONDENTE
-

ASS.
SIMONE SBARDELOTTO VALENTE:04467811931
Assinado digitalmente por SIMONE SBARDELOTTO VALENTE:04467811931
ND: C=BR, CN=SIMONE SBARDELOTTO VALENTE:04467811931, OI=ICP-Brasil, OU=presencial
Razão: Eu sou o autor deste documento
Localização:
Data: 2026.01.20 16:03:56-03'00'
Foxit PDF Reader Versão: 2025.3.0

AUTOR (ES) DO PROJETO
SIMONE SBARDELOTTO VALENTE
CREA-96476/D-PR

ASS.

DESENHO
PROJETO

DATA
SETEM./2025

REVISÃO
00

ESCALA
-

OCUPAÇÃO
PAVIMENTAÇÃO CBUQ

ÁREA
-

PRANCHA
02/02