
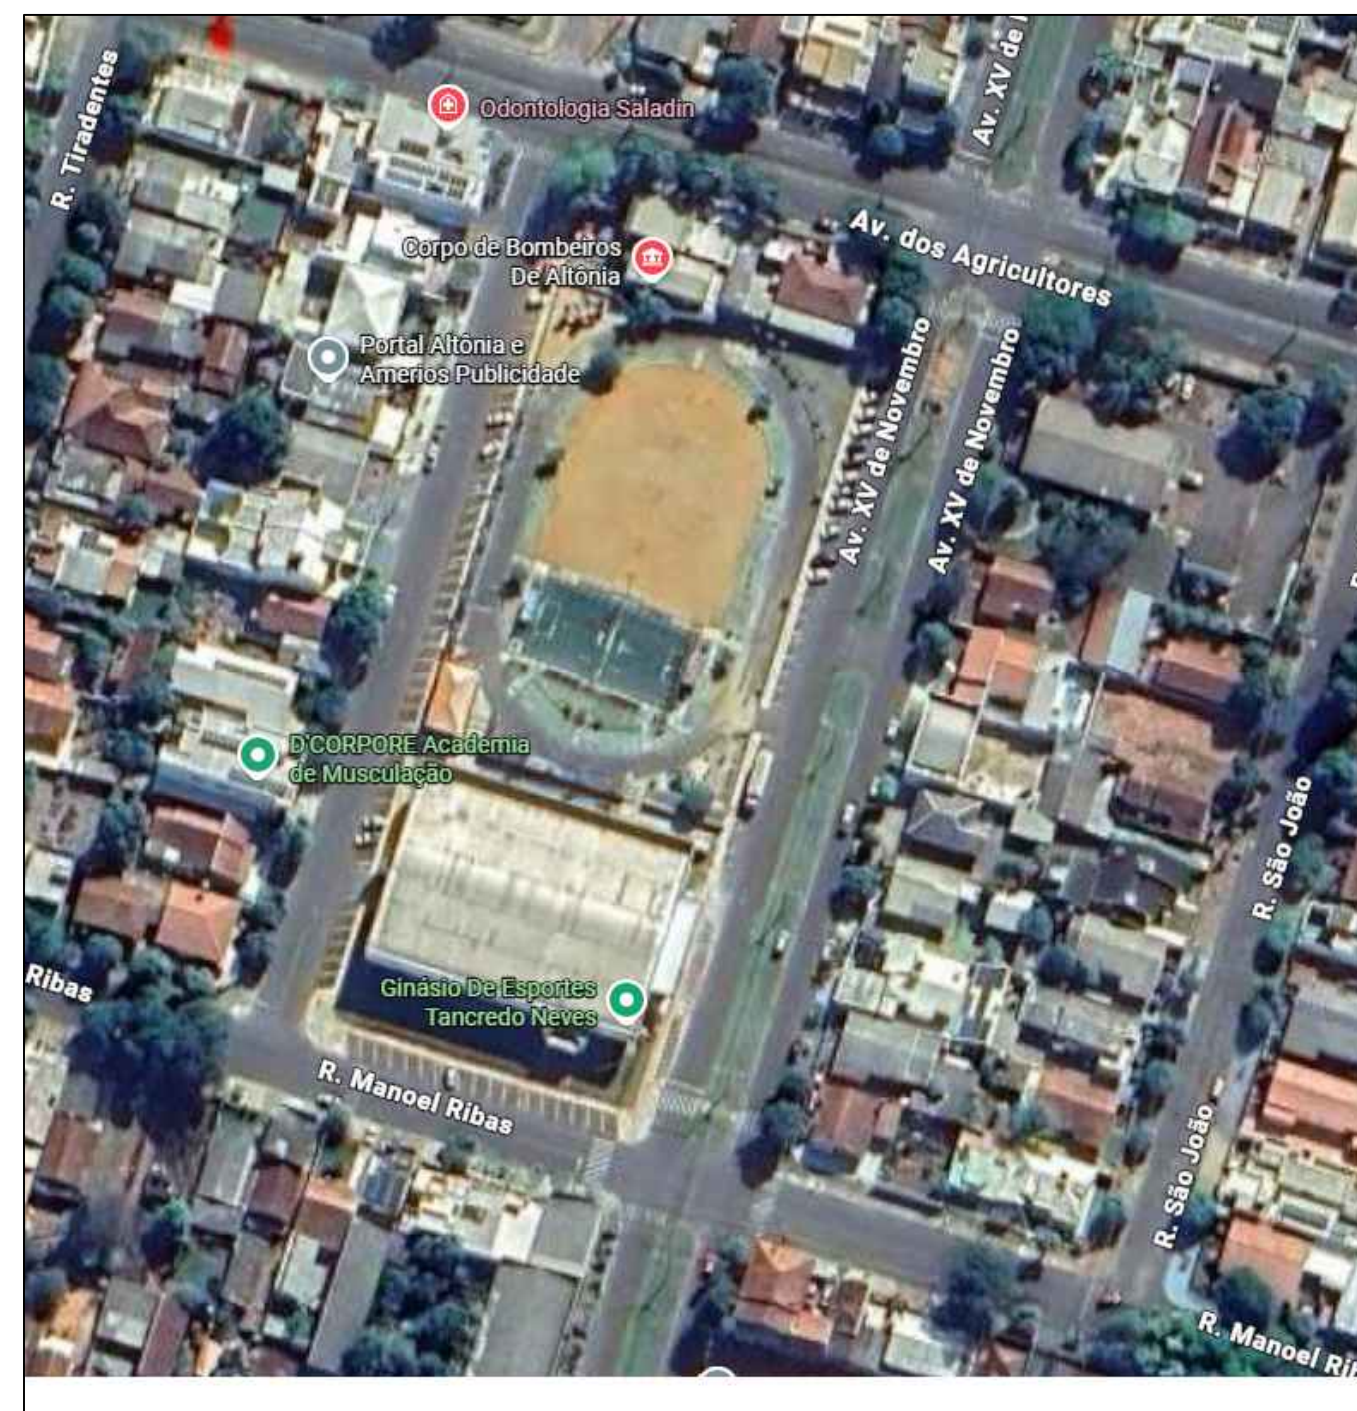


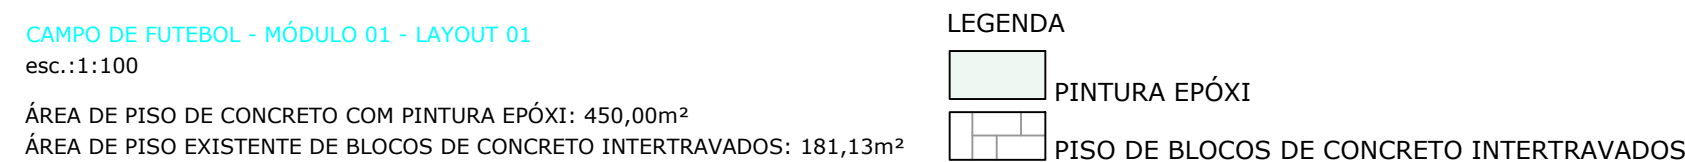

1. Regularização e recuperação do piso existente
Execução de serviços de manutenção e recuperação do piso existente, compreendendo preparação mecânica da superfície por meio de alisadora/equipamento apropriado, remoção de imperfeições, nivelamento, correção de fissuras superficiais e adequação do substrato para recebimento dos acabamentos subsequentes.
2. Execução de piso cimentado
Fornecimento e aplicação de contrapiso cimentado com argamassa traço 1:5 (cimento e areia), espessura média de 2,0 cm, executado sobre base previamente preparada. O acabamento deverá ser desempenado e alisado, garantindo superfície regular, nivelada e adequada para posterior pintura.
3. Pintura epóxi de piso
Aplicação de sistema de pintura para piso à base de resina epóxi, incluindo limpeza da superfície, aplicação de primer epóxi e duas demãos de tinta epóxi de acabamento. O revestimento deverá apresentar elevada resistência mecânica, química e à abrasão, proporcionando acabamento uniforme e durável.
4. Limpeza final da superfície
Execução de limpeza geral do piso após conclusão dos serviços, mediante varrição, remoção de resíduos, poeira e materiais remanescentes da obra, deixando a superfície em condições adequadas de uso.
5. Limpeza com jato de alta pressão
Lavagem e higienização das superfícies de piso por meio de equipamento de alta pressão, visando a remoção de sujeiras aderidas, resíduos de obra, manchas superficiais e contaminantes, garantindo melhor aderência dos materiais aplicados e acabamento final de qualidade.

PROPRIETÁRIO: MUNICÍPIO DE ALTÔNIA	MUNICÍPIO: MUNICÍPIO DE ALTÔNIA
OBRA: MEU CAMPINHO - REFORMA DE PISO	ESCRITÓRIO REGIONAL:
LOCAL: GINÁSIO DE ESPORTES TANCREDO NEVES	TIPO: CONSTRUÇÃO
AUTOR DO PROJETO / REGISTRO PROF:	PROJETO: ARQUITETÔNICO
ENG. CIVIL RAFAEL RODRIGUES DE SOUZA CREA - PR 167193/0	REFERÊNCIA: CAMPO DE FUTEBOL
	DESENHO: _____ HELIO DATA: _____ JUNHO/2026 ESCALA DO DESENHO: _____ INDICADA ARQUIVO: _____ ARG. MEU CAMPINHO 2021 R01

ARQ

01/01