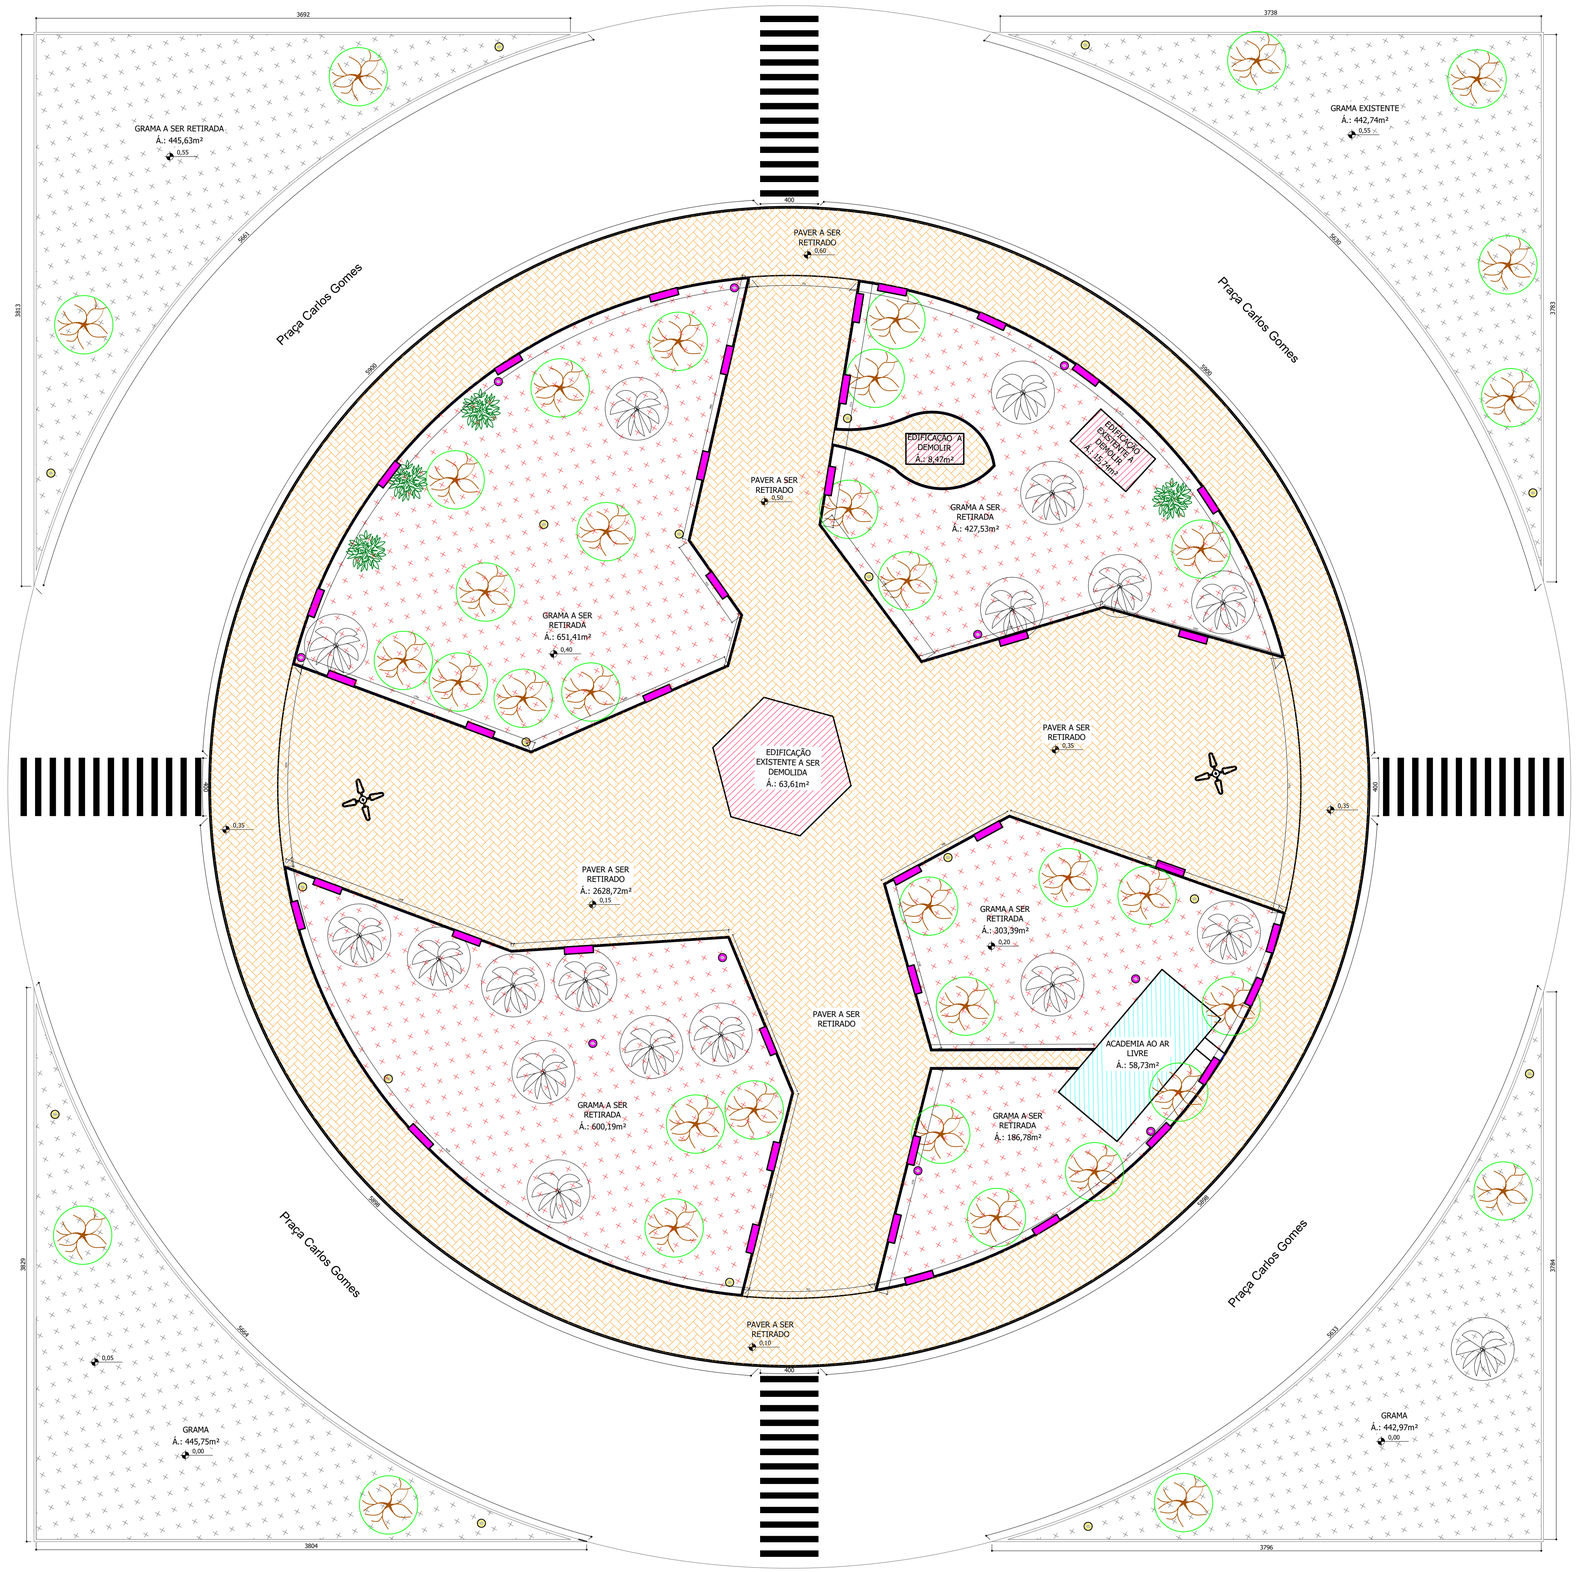


Planta Baixa - Demolição
Esc. 1:200

LEGENDA

CÓDIGO/IMAGEM	DESCRIÇÃO	QUANTIDADE
	CALÇADA EM PAVER A SER DEMOLIDA	2628,72 M²
	GRAMA A SER RETIRADA	2169,27 M²
	GRAMA A PERMANECER	1777,09 M²
	MEIO-FIO A SER DEMOLIDO	452,73M
	EDIFICAÇÕES EM ALVENARIA EXISTENTES A SEREM DEMOLIDAS	87,82 M²
	ESPAÇO/EQUIPAMENTOS PARA ACADEMIA LIVRE A SEREM RETIDADOS	58,73 M²
	BANCO EM CONCRETO A RETIRAR (2,0x0,4m)	78,0 M
	POSTES DE ILUMINAÇÃO EXISTENTES A PERMANECER	18 UND
	POSTES DE ILUMINAÇÃO EXISTENTES A SEREM REALOCADOS	10 UND
	POSTES DE ILUMINAÇÃO EXISTENTES A PERMANECER	02 UND
	ÁRVORES EXISTENTES (VERIFICAR NO LOCAL QUAIS DEVEM SER RETIRADAS)	-

APROVAÇÃO

PROJETO ARQUITETÔNICO

FOLHA 02/07

OBRA
REQUALIFICAÇÃO PRAÇA CARLOS GOMES

CONTEÚDO
PLANTA DE DEMOLIÇÃO
QUANTITATIVOS

PROPRIETÁRIO: Prefeitura Municipal de Altônia, Pr
CNPJ 81.478.059/0001-91

LOCAL: Praça Carlos Gomes em Altônia, Pr,

ZONA: CEP: 87505-011

ESCALA INDICADA

DATA JULHO/2025

DESENHO L.T.

PROJETO / EXECUÇÃO:

Simone Sbardelotto Valente - CREA 96476/D-PR
RESPONSAVEL TÉCNICO

Simone Sbardelotto Valente - CREA 96476/D-PR