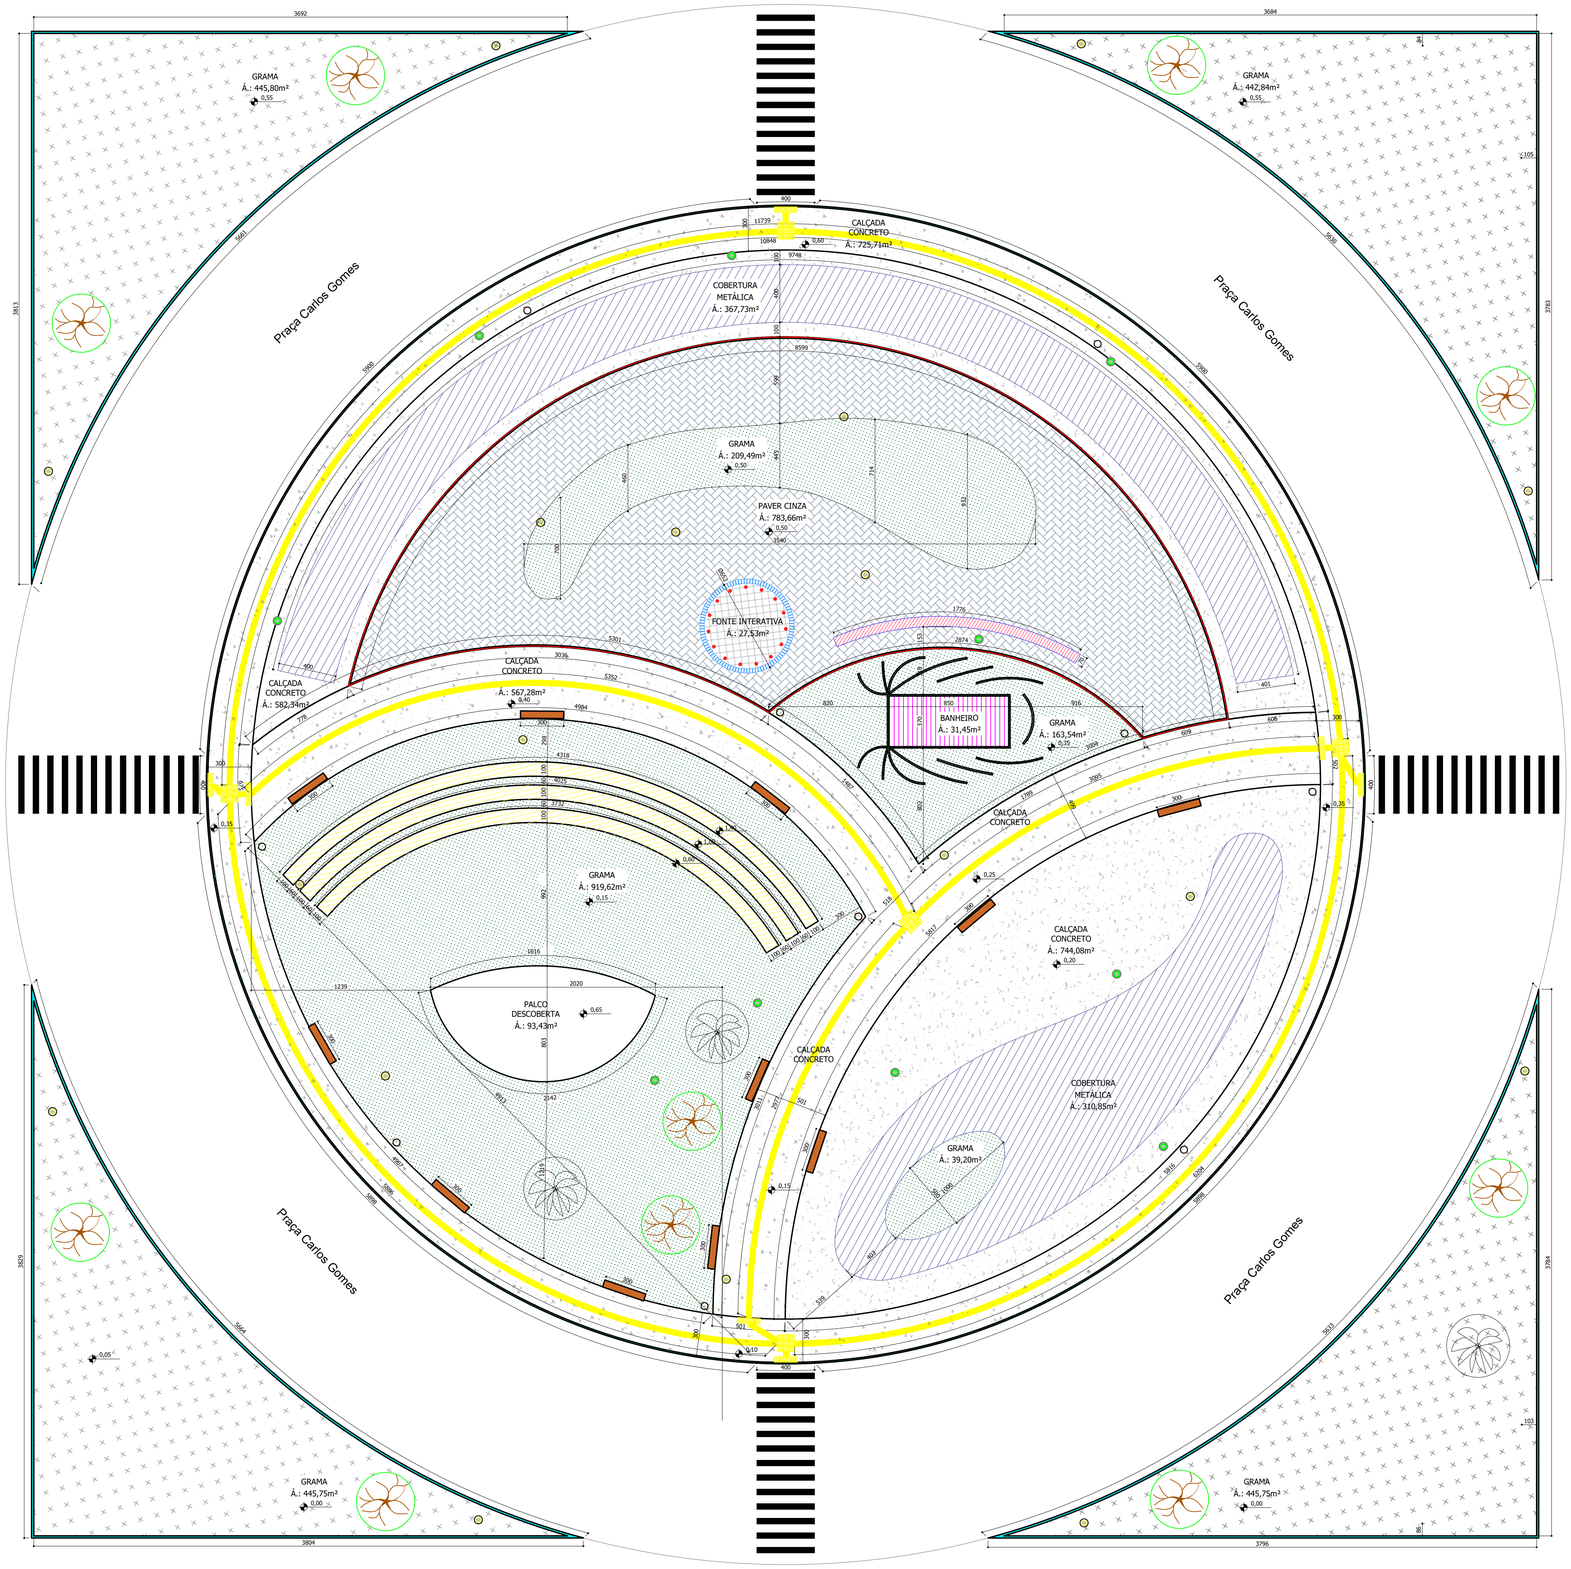


Planta Baixa - Construção
Esc. 1:200

LEGENDA		
CÓDIGO/IMAGEM	DESCRIÇÃO	QUANTIDADE
	PISO INTERTRAVADO/PAVER CINZA SER INSERIDO	783,66 M²
	PISO EM CONCRETO CONVENCIONAL ALISADO E DESEMPENADO ESP. 6CM.	2619,41 M²
	PINTURA DE MEIO FIO	762,04 M
	MEIO FIO REBAIXADO	16,00 M
	MEIO FIO NOVO A SER INSTALADO	150,29 M
	BANCO EM CONCRETO COM ASSENTO DE MADEIRA PLÁSTICA	12,16 M²
	BANCO EM CONCRETO CURVO A INSERIR	117,86 M²
	BANCO EM CONCRETO 3,0m A INSERIR	11 UND
	BANHEIRO À SER CONSTRUÍDO	31,45 M²
	QUIOSQUE A SER CONSTRUÍDO	162,80 M²
	PLANTIO DE GRAMA BATATAIS EM PLACA	1295,70 M²
	GRAMA A PERMANECER	1777,09 M²
	COBERTURA EM ESTRUTURA METÁLICA	678,58M²
	PISO PODOTÁTIL DIRECIONAL/ALERTA 40X40 COM ESPESSURA DE 2,5CM	353,96 M
	LIXEIRA 94 LITROS, COLETA SELETIVA 70CM ALTURA X 50CM DIAMETRO	10 UND
	PINTURA COM TINTA RETRORREFLETIVA A BASE DE RESINA ACRÍLICA, DE FAIXA DE PEDESTRE E FAIXA DE RETENÇÃO.	83,20 M²
	POSTES DE ILUMINAÇÃO EXISTENTES INALTERADOS	18 UND
	POSTES DE ILUMINAÇÃO EXISTENTES REALOCADOS	10 UND
	ÁRVORES EXISTENTES A PERMANECER (VERIFICAR NO LOCAL QUAIS DEVEM SER RETIRADAS)	-

APROVAÇÃO

PROJETO ARQUITETÔNICO

FOLHA 03/07

OBRA
REQUALIFICAÇÃO PRAÇA CARLOS GOMES

CONTEÚDO:
PLANTA DE CONSTRUÇÃO QUANTITATIVOS

PROPRIETÁRIO: Prefeitura Municipal de Altônia, Pr
CNPJ 81.478.059/0001-91

ZONA: CEP: 87505-011

LOCAL: Praça Carlos Gomes em Altônia, Pr,

ESCALA INDICADA

DATA JULHO/2025

DESENHO L.T.

PROJETO / EXECUÇÃO:

Simone Sbardelotto Valente - CREA 96476/D-PR
RESPONSAVEL TÉCNICO

Simone Sbardelotto Valente - CREA 96476/D-PR