



Planta Baixa
Esc. 1:200

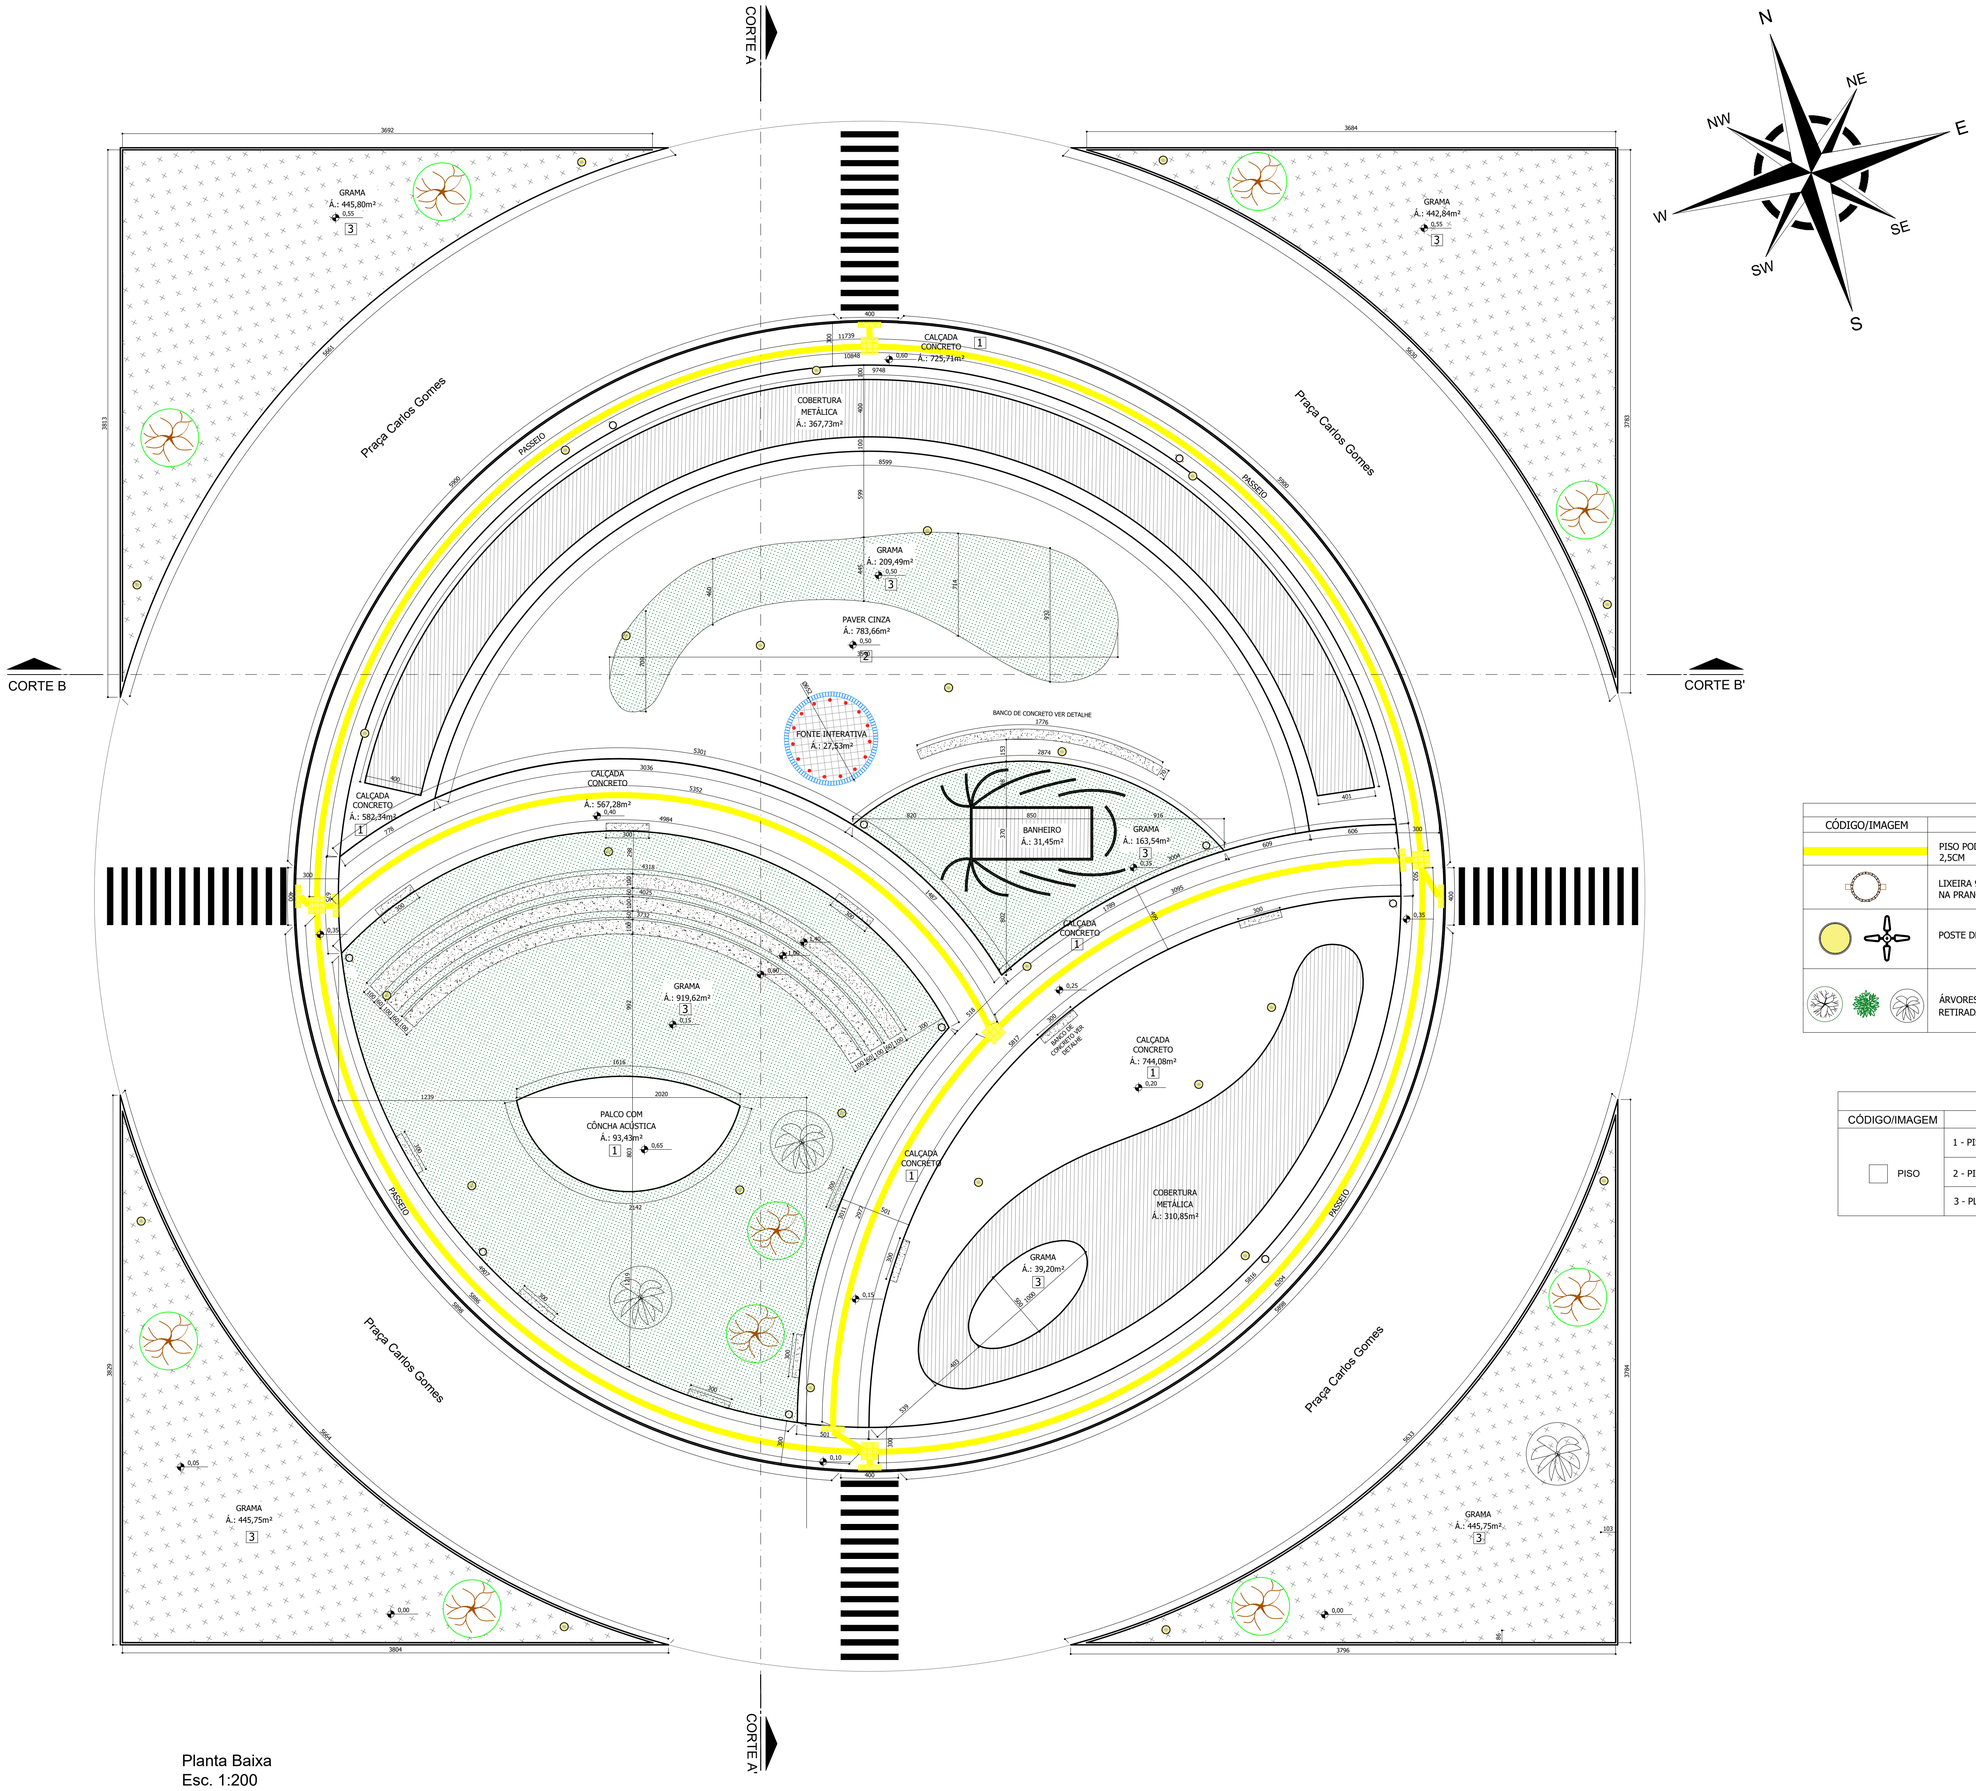

CORTE AA'
ESC 1/200

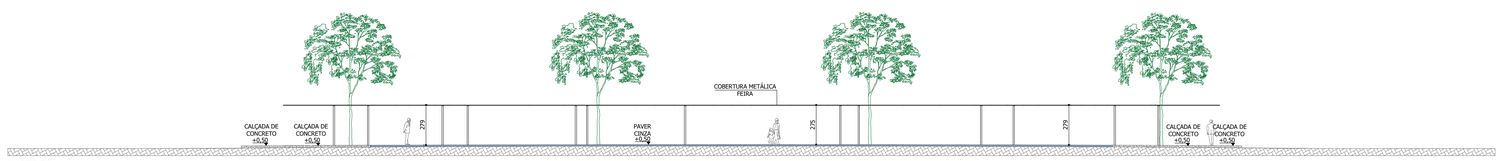

CORTE BB'
ESC 1/200

LEGENDA	
CÓDIGO/IMAGEM	DESCRIÇÃO
	PISO PODOTÁTIL DIRECIONAL/ALERTA 40X40 COM ESPESSURA DE 2,5CM
	LIXEIRA 94 LITROS, COLETA SELETIVA 70CM ALTURA X 50CM DIAMETRO - VER DETALHE NA PRANCHA 07/07.
	POSTE DE ILUMINAÇÃO EXISTENTE
	ÁRVORES EXISTENTES A PERMANECER (VERIFICAR NO LOCAL QUAIS DEVEM SER RETIRADAS)

ACABAMENTOS	
CÓDIGO/IMAGEM	DESCRIÇÃO
PISO	1 - PISO EM CONCRETO CONVENCIONAL ALISADO E DESEMPENADO ESP. 6CM.
	2 - PISO INTERTRAVADO/PAVER CINZA
	3 - PLANTIO DE GRAMA BATATAIS EM PLACA

APROVAÇÃO

PROJETO ARQUITETÔNICO

FOLHA 04/07

OBRA
REQUALIFICAÇÃO PRAÇA CARLOS GOMES

CONTEÚDO:
PLANTA BAIXA
CORTE
QUANTITATIVOS

PROPRIETÁRIO: Prefeitura Municipal de Altônia, Pr
CNPJ 81.478.059/0001-91

ZONA: CEP: 87505-011

LOCAL: Praça Carlos Gomes em Altônia, Pr,

ESCALA INDICADA

DATA JULHO/2025

DESENHO L.T.

PROJETO / EXECUÇÃO:

Simone Sbardelotto Valente - CREA 96476/D-PR
RESPONSAVEL TÉCNICO

Simone Sbardelotto Valente - CREA 96476/D-PR