
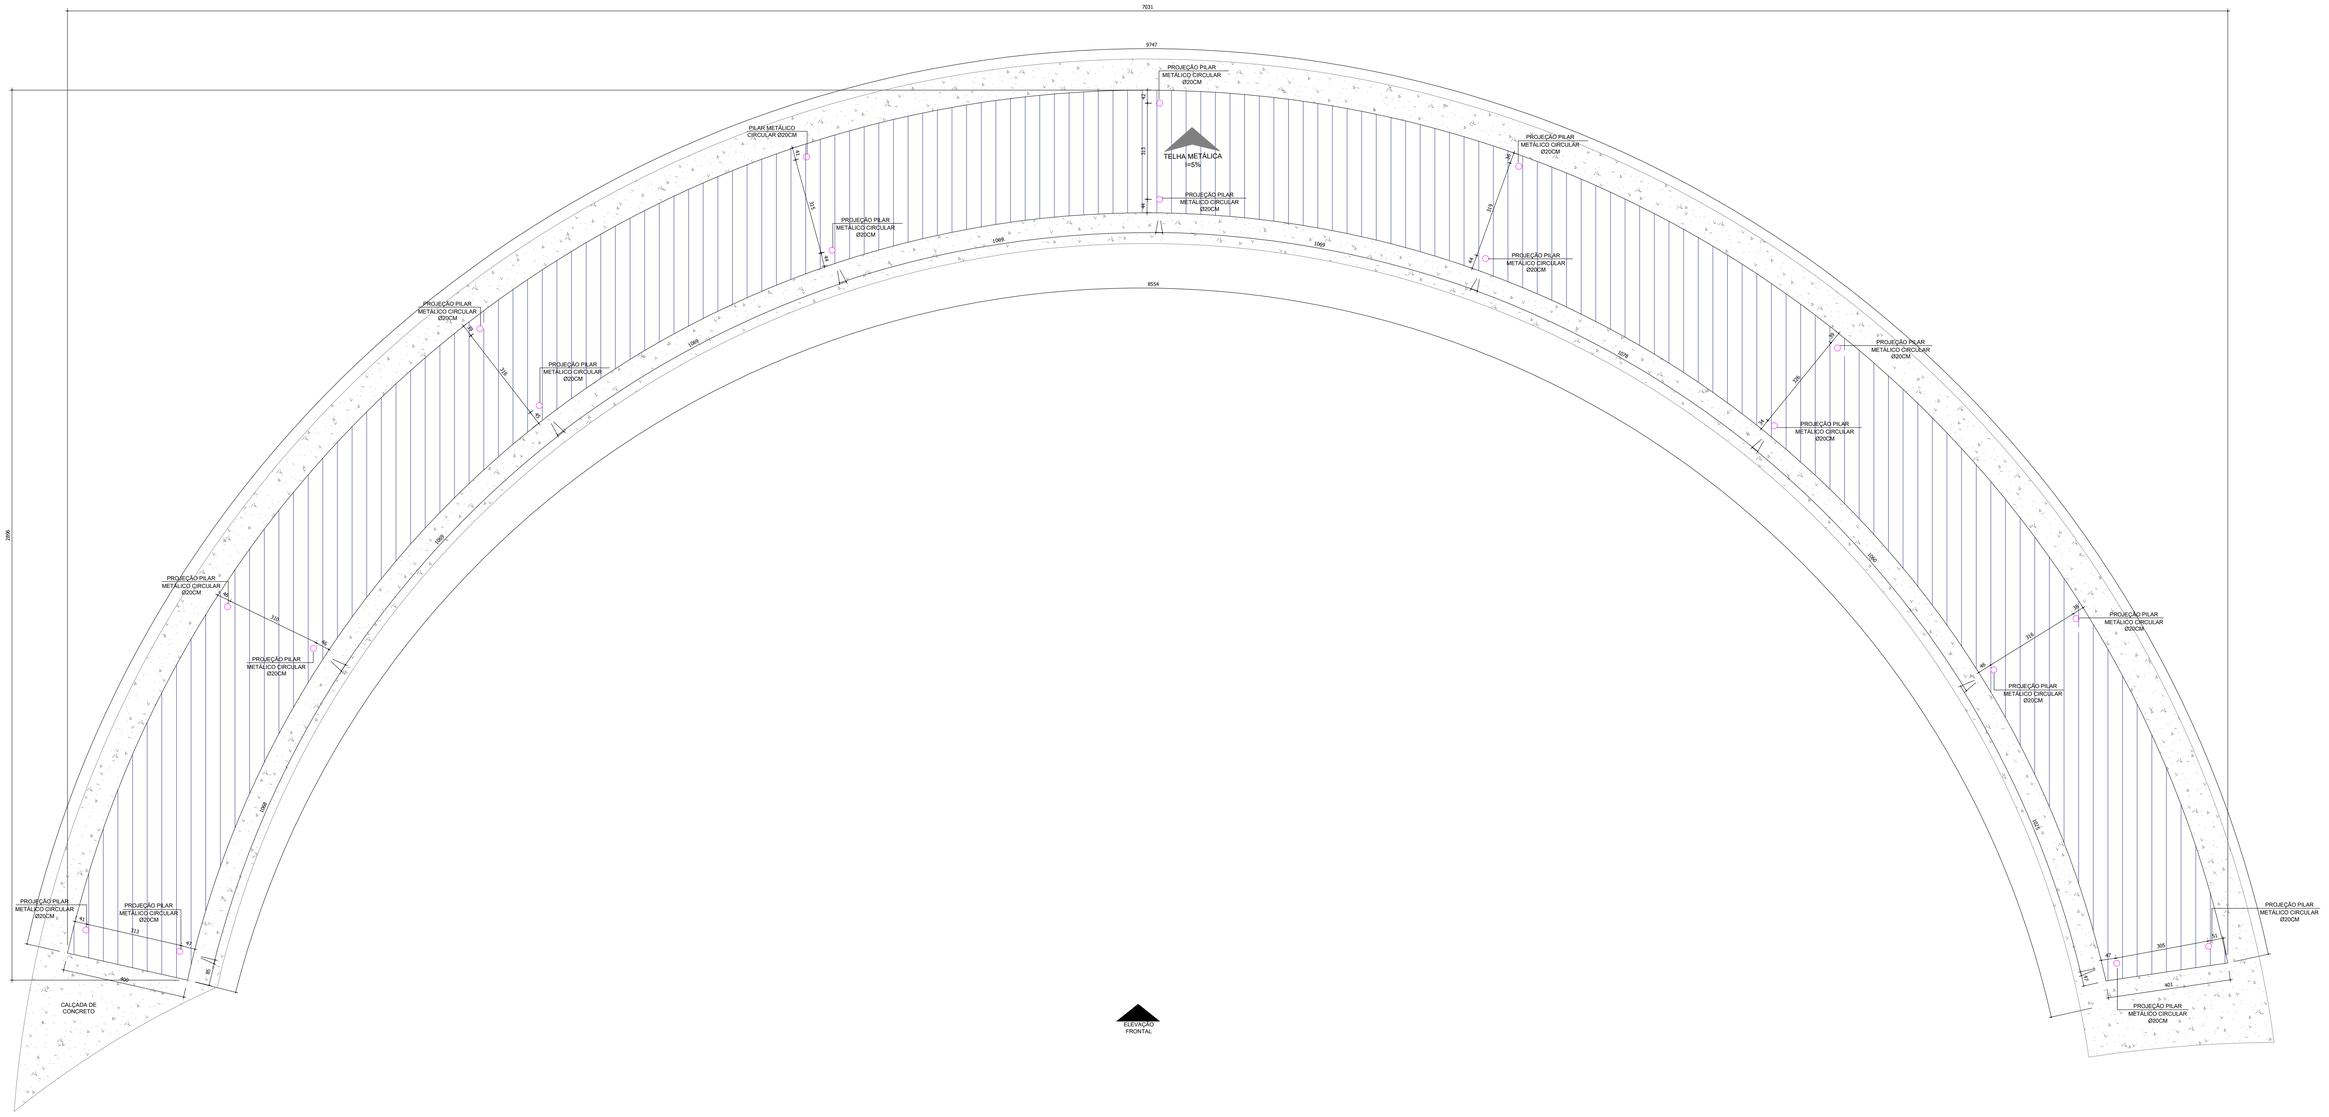



PLANTA BAIXA COBERTURA FEIRA

ESC 1/100

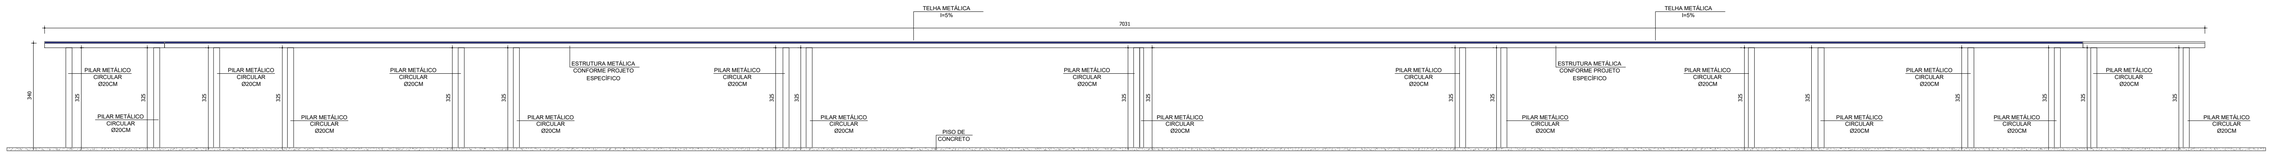

ELEVAÇÃO FRONTAL COBERTURA FEIRA

ESC 1/100

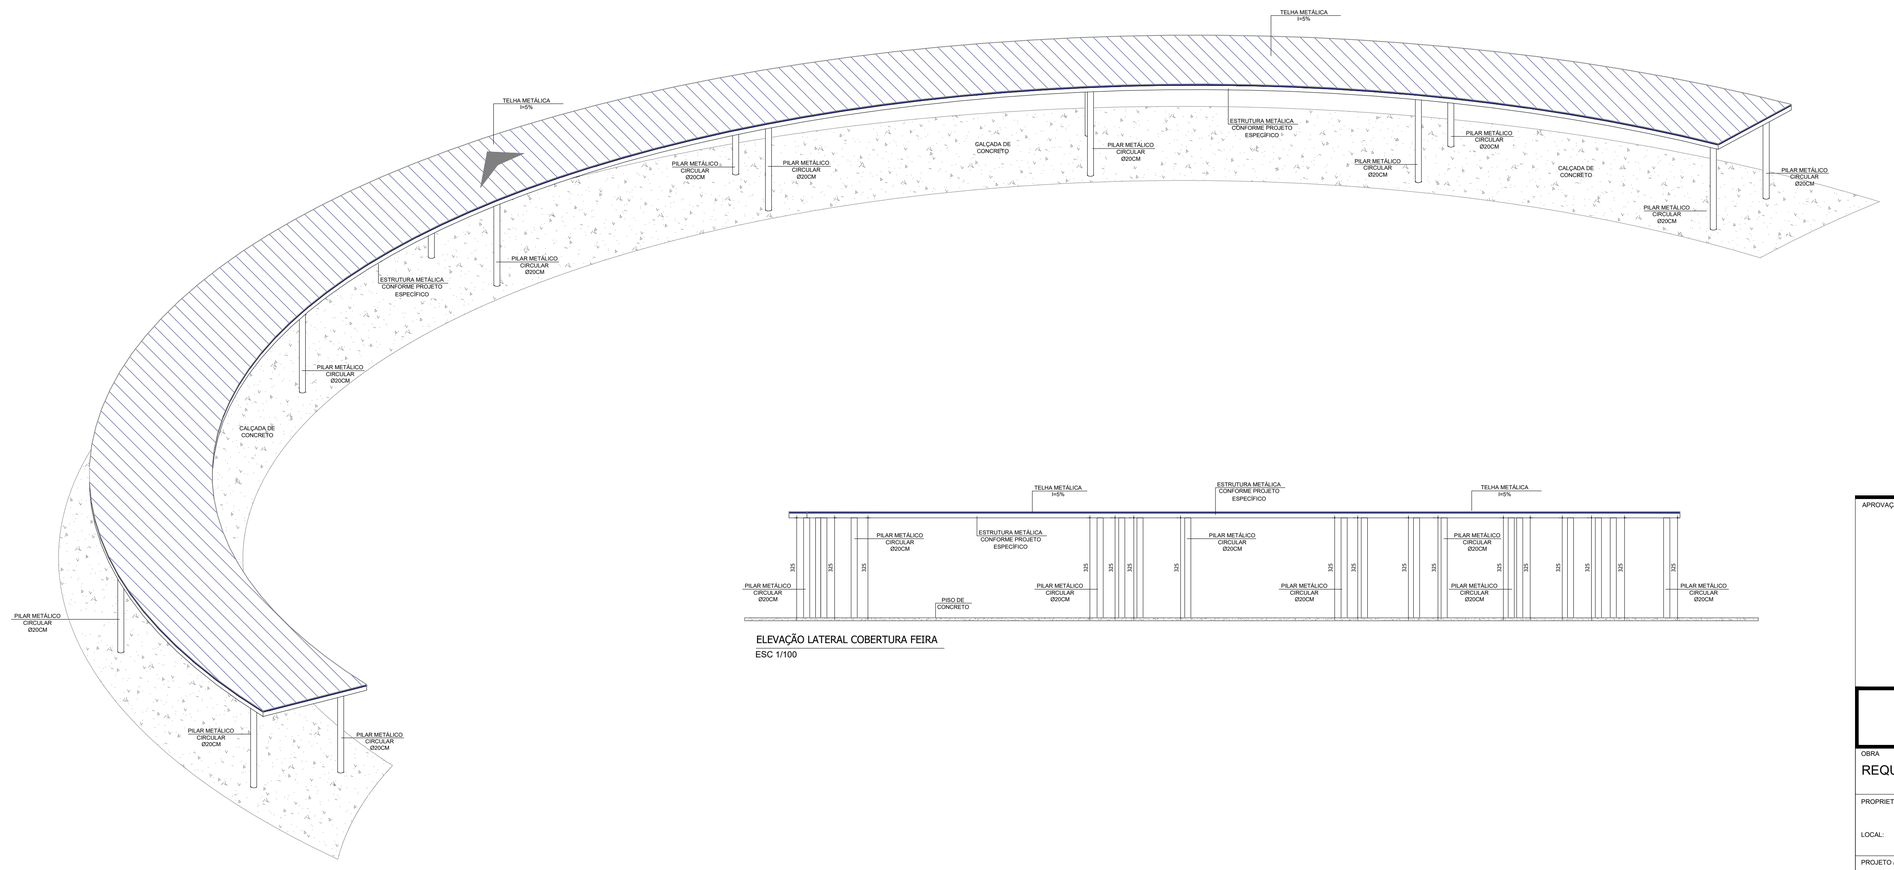

PERSPECTIVA ISOMÉTRICA COBERTURA FEIRA

ESC 1/100

ELEVAÇÃO LATERAL COBERTURA FEIRA

ESC 1/100

APROVAÇÃO

PROJETO ARQUITETÔNICO

FOLHA 06/07

OBRA: REQUALIFICAÇÃO PRAÇA CARLOS GOMES

CONTEÚDO: DETALHES COBERTURA METÁLICA FEIRA

PROPRIETÁRIO: Prefeitura Municipal de Altônia, Pr
CNPJ 81.478.059/0001-91

ZONA: CEP: 87505-011

LOCAL: Praça Carlos Gomes em Altônia, Pr,

ESCALA: INDICADA

DATA: JULHO/2025

DESENHO: L.T.

PROJETO / EXECUÇÃO:

Simone Sbardelotto Valente - CREA 96476/D-PR
RESPONSAVEL TÉCNICO

Simone Sbardelotto Valente - CREA 96476/D-PR