

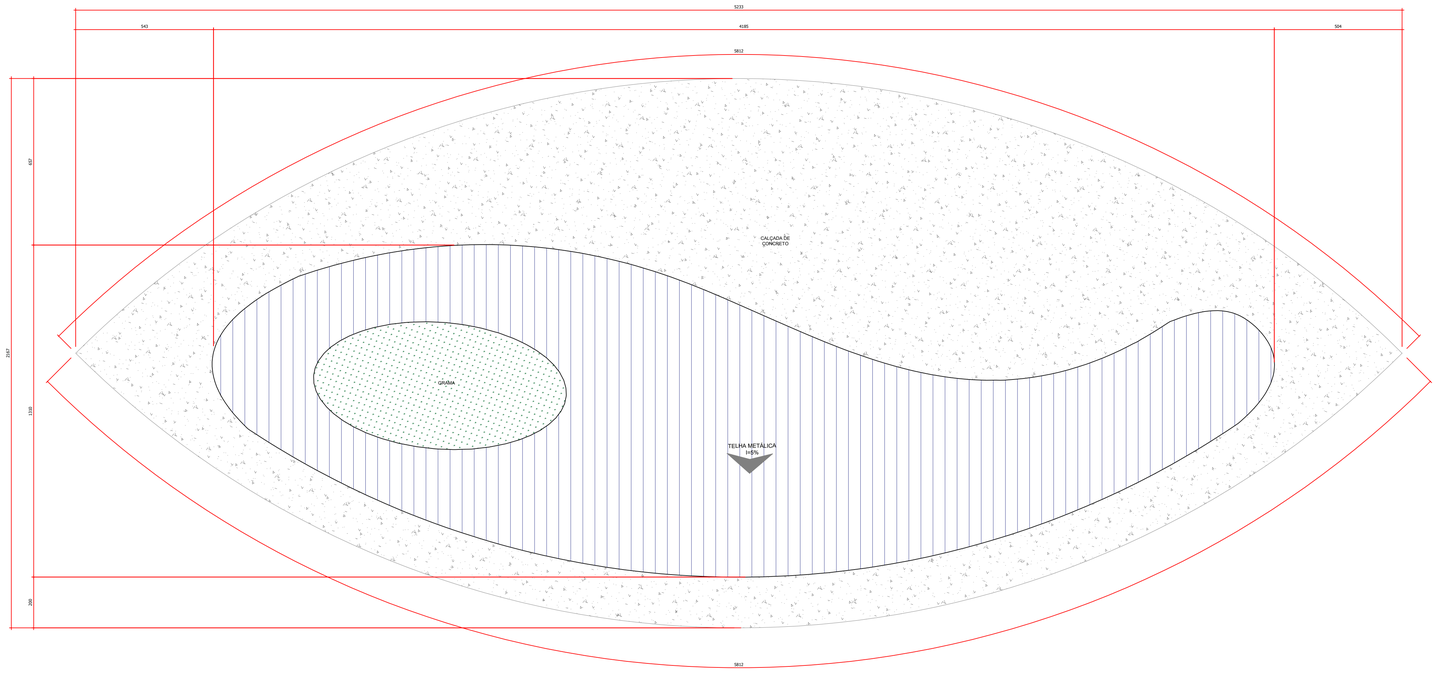



PLANTA DE COBERTURA ESPAÇO DE CONVIVÊNCIA
ESC 1/100

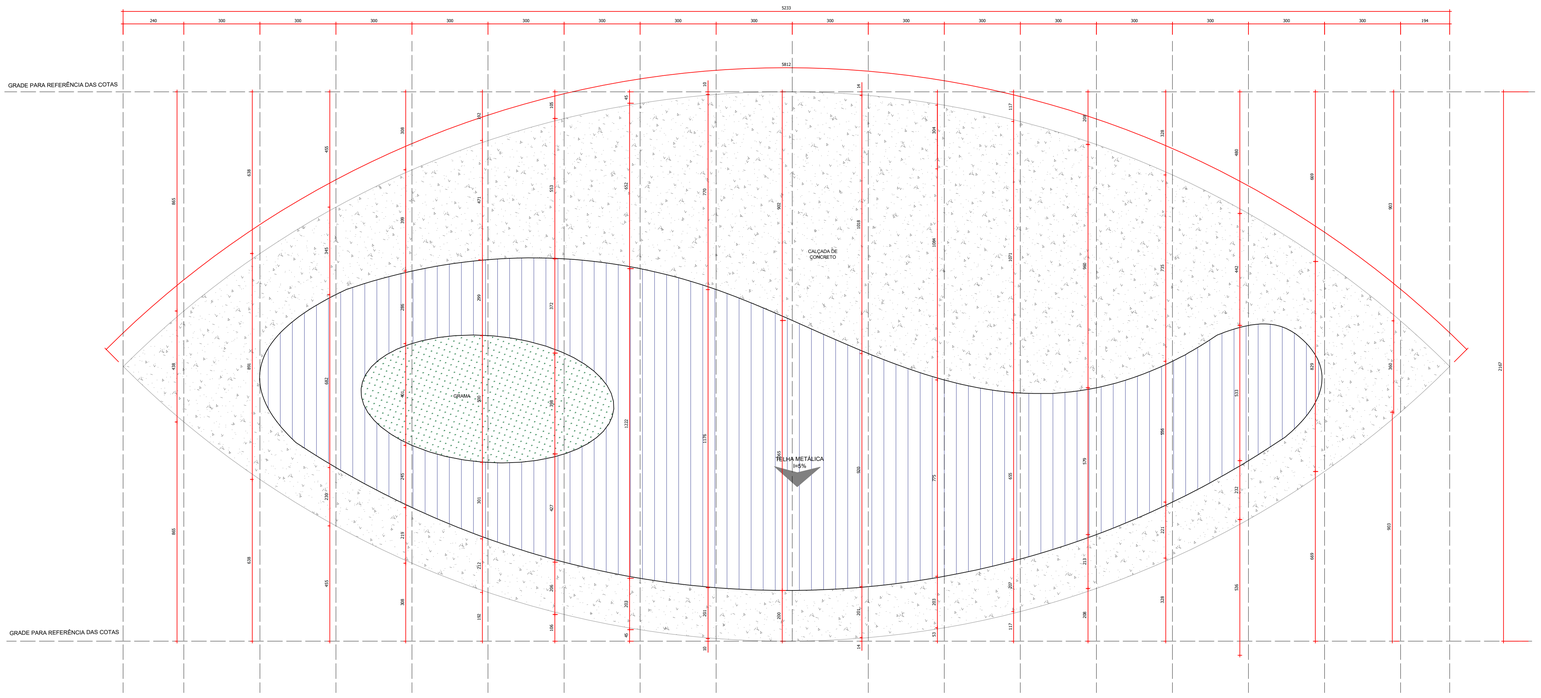


PLANTA DE REFERÊNCIA PARA COTAS - ESPAÇO DE CONVIVÊNCIA
ESC 1/100

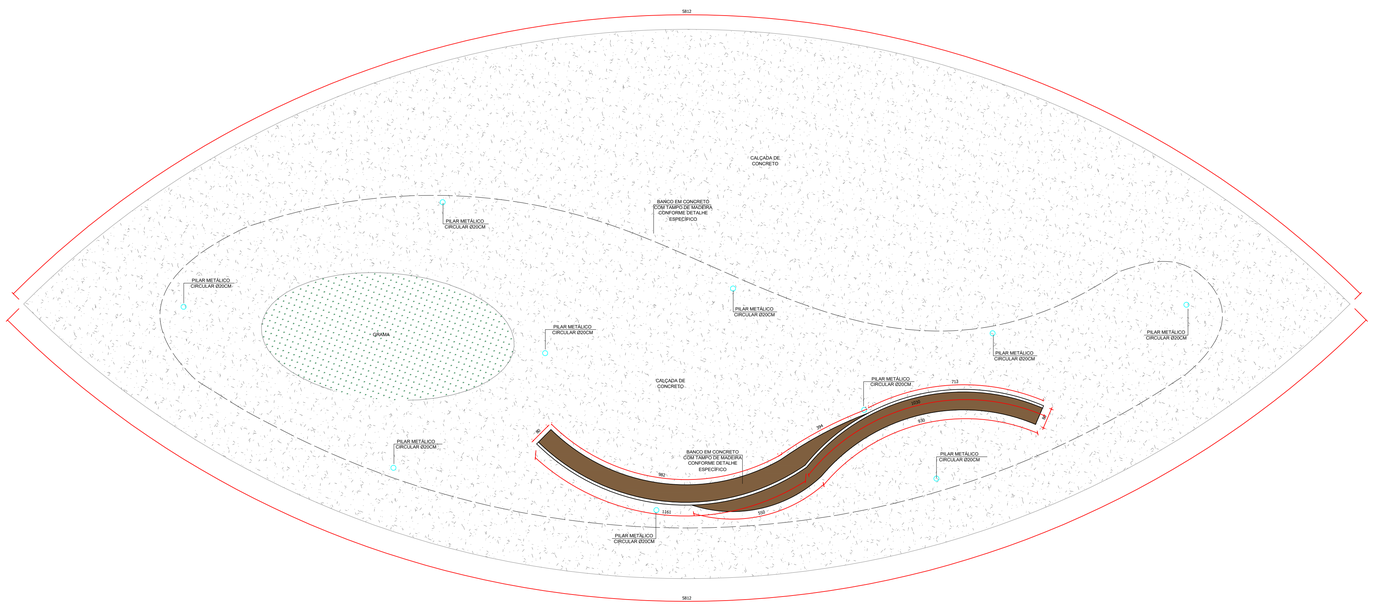


PLANTA BAIXA ESPAÇO DE CONVIVÊNCIA
ESC 1/100

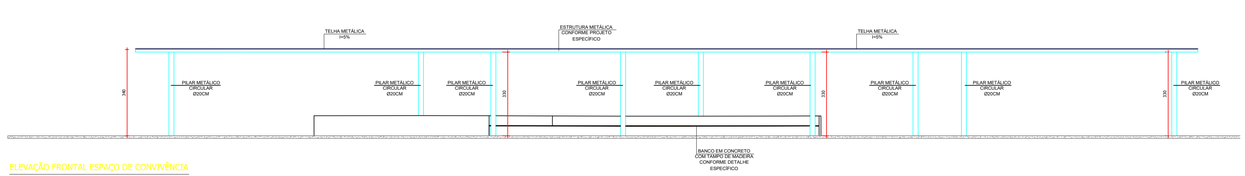


ELEVAÇÃO FRONTAL ESPAÇO DE CONVIVÊNCIA
ESC 1/100

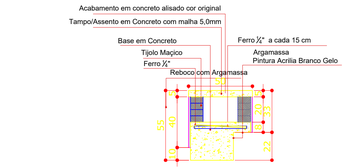

DET. BANCO EM ALVENARIA
ESC 1/20

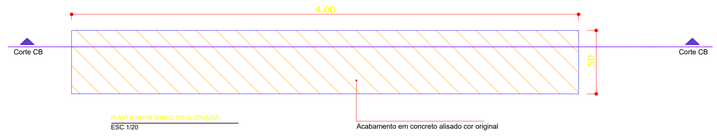


PLANTA BAIXA BANCO EM ALVENARIA
ESC 1/20

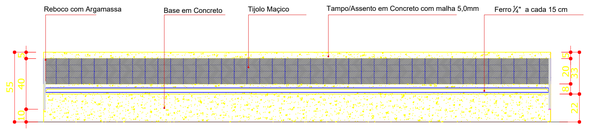

CORTE LONGITUDINAL BANCO EM ALVENARIA
ESC 1/20




PLANTA
DIMENSÕES: LIXEIRA 94 LITROS COLETA SELETIVA 70CM ALTURA X 50CM DIAMETRO
ESC 1/20

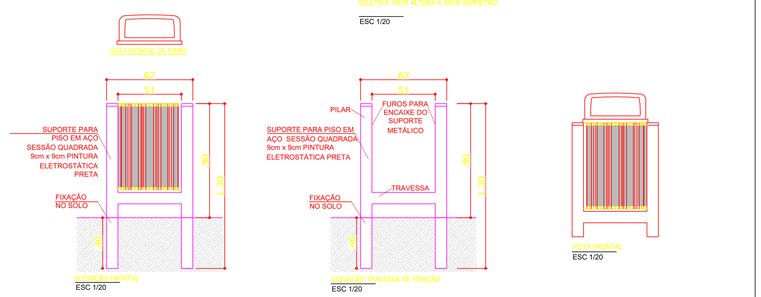

ESC 1/20


PLANTA BAIXA BANCO CONVIVÊNCIA
ESC 1/100

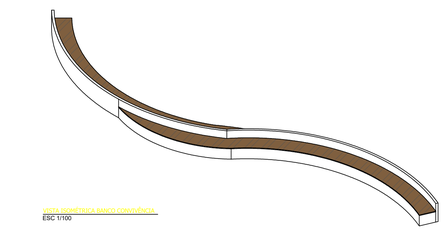


VISTA ISOMÉTRICA BANCO CONVIVÊNCIA
ESC 1/100



VISTA FRONTAL BANCO CONVIVÊNCIA
ESC 1/100

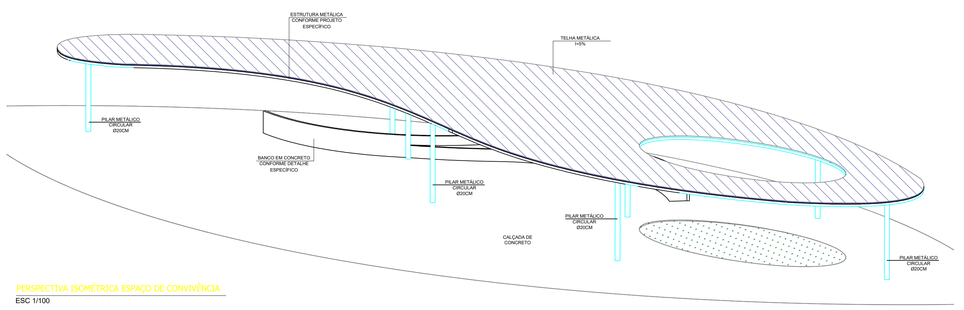

PERSPECTIVA ISOMÉTRICA ESPAÇO DE CONVIVÊNCIA
ESC 1/100

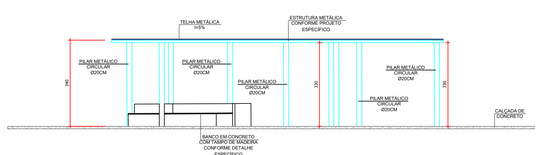

ELEVAÇÃO LATERAL ESPAÇO DE CONVIVÊNCIA
ESC 1/100

APROVAÇÃO

PROJETO ARQUITETÔNICO

FOLHA 07/07

OBRA
REQUALIFICAÇÃO PRAÇA CARLOS GOMES

CONTEÚDO:
DETALHES ESPAÇO DE CONVIVÊNCIA; DETALHES GERAIS

PROPRIETÁRIO: Prefeitura Municipal de Altônia, Pr
CNPJ 81.478.059/0001-91

ZONA: CEP: 87505-011

ESCALA INDICADA

DATA JULHO/2025

LOCAL: Praça Carlos Gomes em Altônia, Pr,

DESENHO L.T.

PROJETO / EXECUÇÃO:

Simone Sbardelotto Valente - CREA 96476/D-PR
RESPONSAVEL TÉCNICO

Simone Sbardelotto Valente - CREA 96476/D-PR