


V1

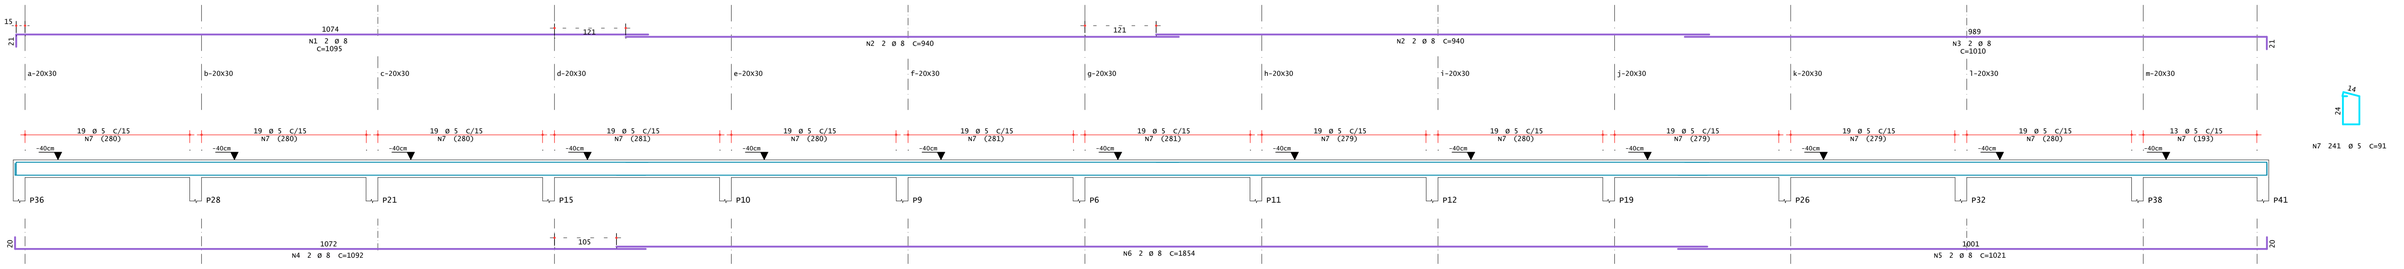

V2

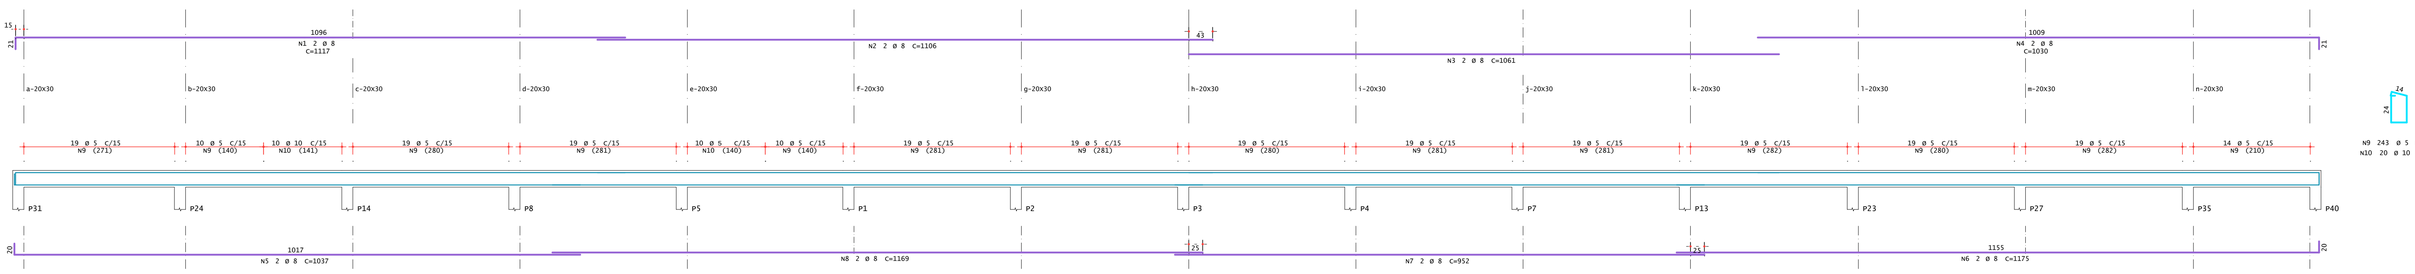


V3

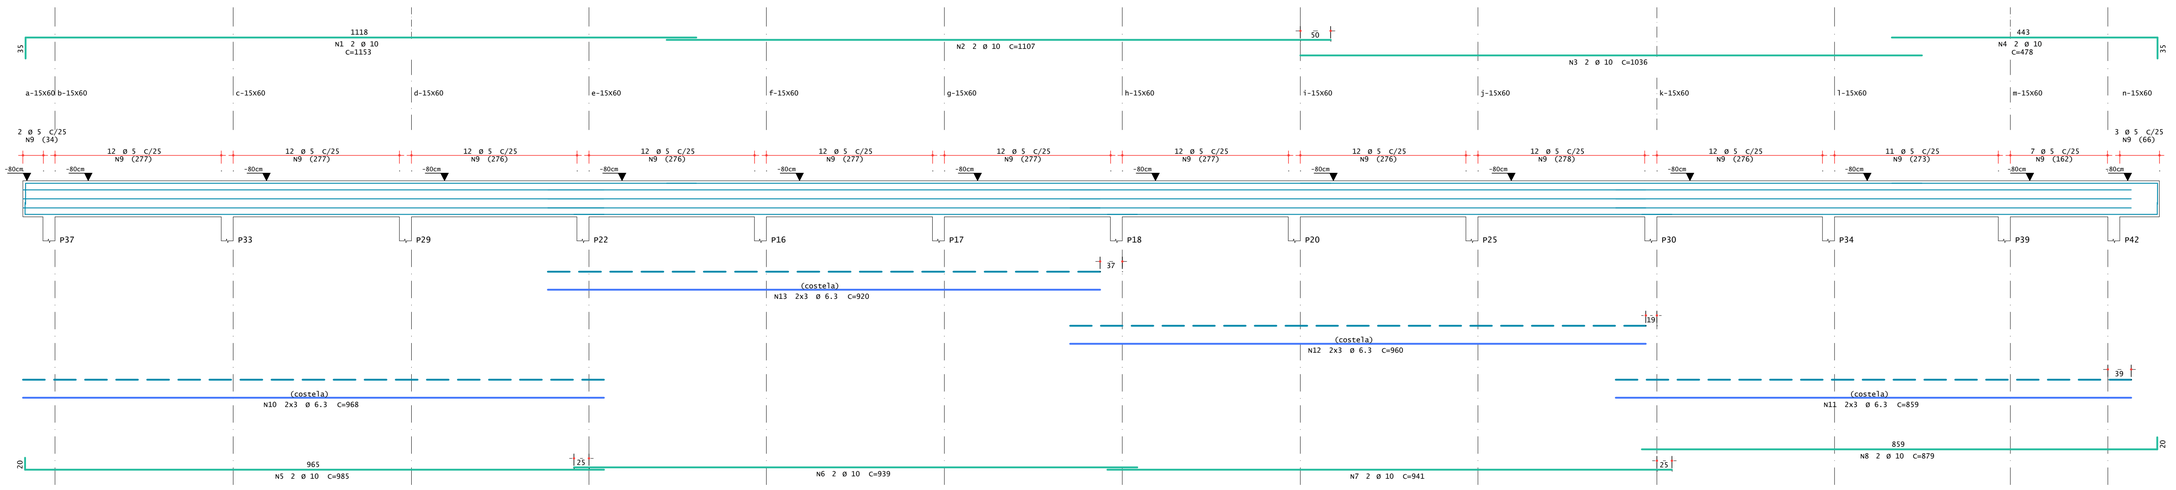




V4

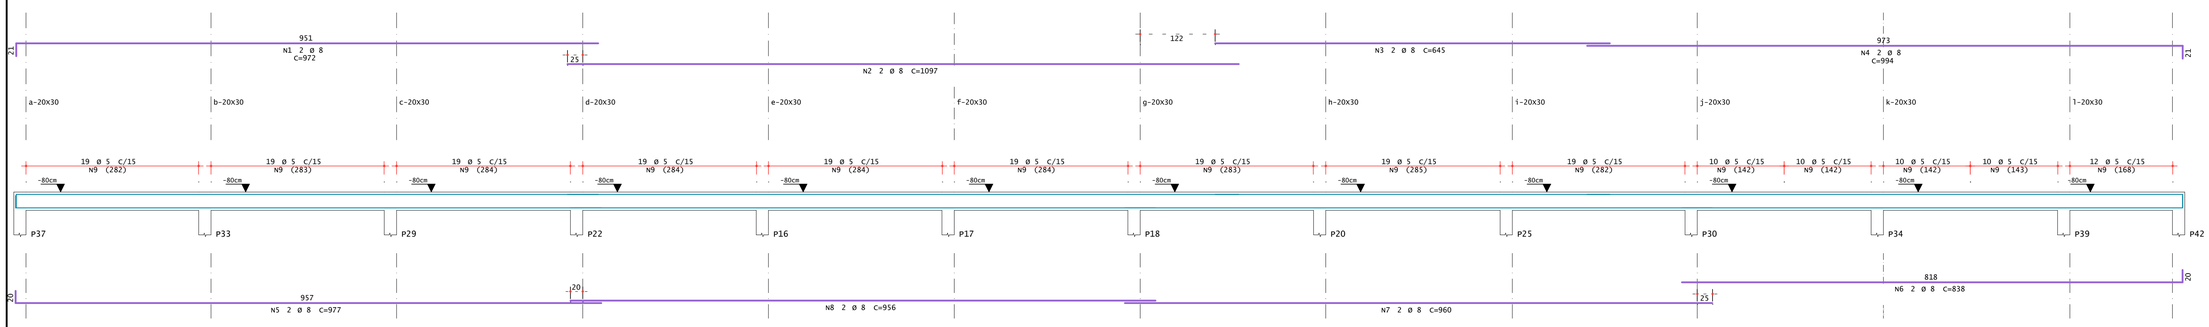



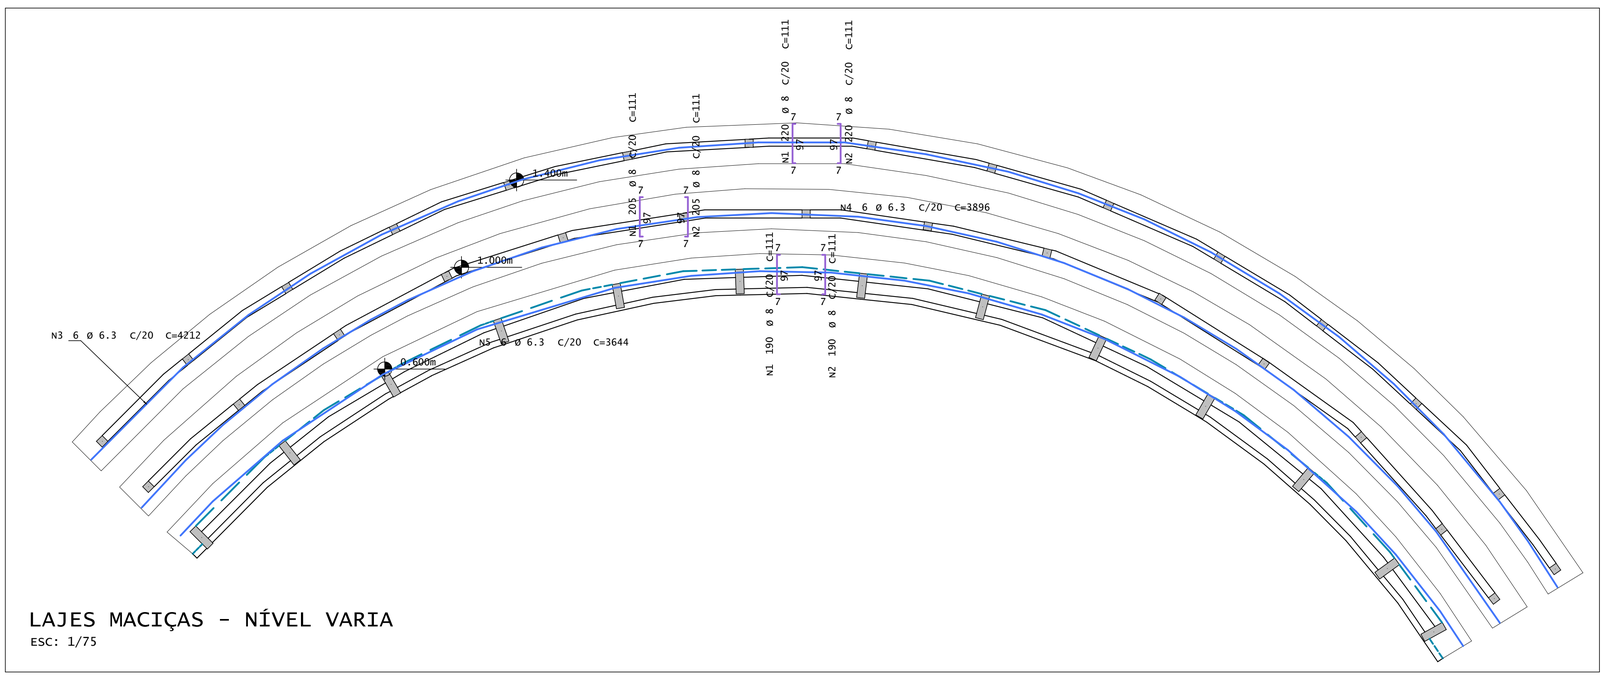

LAJES MACIÇAS - NÍVEL VARIA

ESC: 1/75

AÇO	POS	BIT	QUANT	COMPRIMENTO	
				UNIT	TOTAL
		mm		cm	cm
LAJES MACIÇAS - NÍVEL VARIA					
50A	1	8	615	111	68265
50A	2	8	615	111	68265
50A	3	6.3	6	4212	25272
50A	4	6.3	6	3896	23376
50A	5	6.3	6	3644	21864
V1					
50A	1	8	2	1095	2190
50A	2	8	4	940	3760
50A	3	8	2	1010	2020
50A	4	8	2	1092	2184
50A	5	8	2	1021	2042
50A	6	8	2	1854	3708
60A	7	5	241	91	21931
V2					
50A	1	8	2	1117	2234
50A	2	8	2	1106	2212
50A	3	8	2	1061	2122
50A	4	8	2	1030	2060
50A	5	8	2	1037	2074
50A	6	8	2	1175	2350
50A	7	8	2	952	1904
50A	8	8	2	1169	2338
60A	9	5	243	91	22113
50A	10	5	20	99	1980
V3					
50A	1	10	2	1153	2306
50A	2	10	2	1107	2214
50A	3	10	2	1036	2072
50A	4	10	2	478	956
50A	5	10	2	985	1970
50A	6	10	2	939	1878
50A	7	10	2	941	1882
50A	8	10	2	879	1758
60A	9	5	143	141	20163
50A	10	6.3	6	968	5808
50A	11	6.3	6	859	5154
50A	12	6.3	6	960	5760
50A	13	6.3	6	920	5520
V4					
50A	1	8	2	972	1944
50A	2	8	2	1097	2194
50A	3	8	2	645	1290
50A	4	8	2	994	1988
50A	5	8	2	977	1954
50A	6	8	2	838	1676
50A	7	8	2	960	1920
50A	8	8	2	956	1912
60A	9	5	223	91	20293

RESUMO DE AÇO			
AÇO	BIT	COMPR	PESO
	mm	m	kgf
60A	5	865	134
50A	6.3	928	227
50A	8	1846	729
50A	10	160	99
Peso Total	60A =		134 kgf
Peso Total	50A =		1055 kgf

REVISÃO	DATA	DESCRIÇÃO	DATA	APROVADO

Estrutural

PROJETO EXECUTIVO RESIDENCIAL

PRANCHA:
DETALHAMENTO VIGAS E DETALHAMENTO LAJE MACIÇA

PROPRIETÁRIO (A):
PREFEITURA DE ALTÔNIA

ENDEREÇO DA OBRA:
PRAÇA CARLOS GOMES EM ALTÔNIA - PR

RESPONSÁVEL TÉCNICO:
SIMONE SBARDELOTTO VALENTE - CREA: 96476/D-PR

AUTOR DO PROJETO:
SIMONE SBARDELOTTO VALENTE - CREA: 96476/D-PR

DESENHO:
ALINE CRISTINA PERUSSI REAL - CREA: 159732/D

DATA:
15/08/2025

FOLHA Nº:
A102

ÁREA:

Simone Sbardelotto Valente - CREA 96476/D-PR