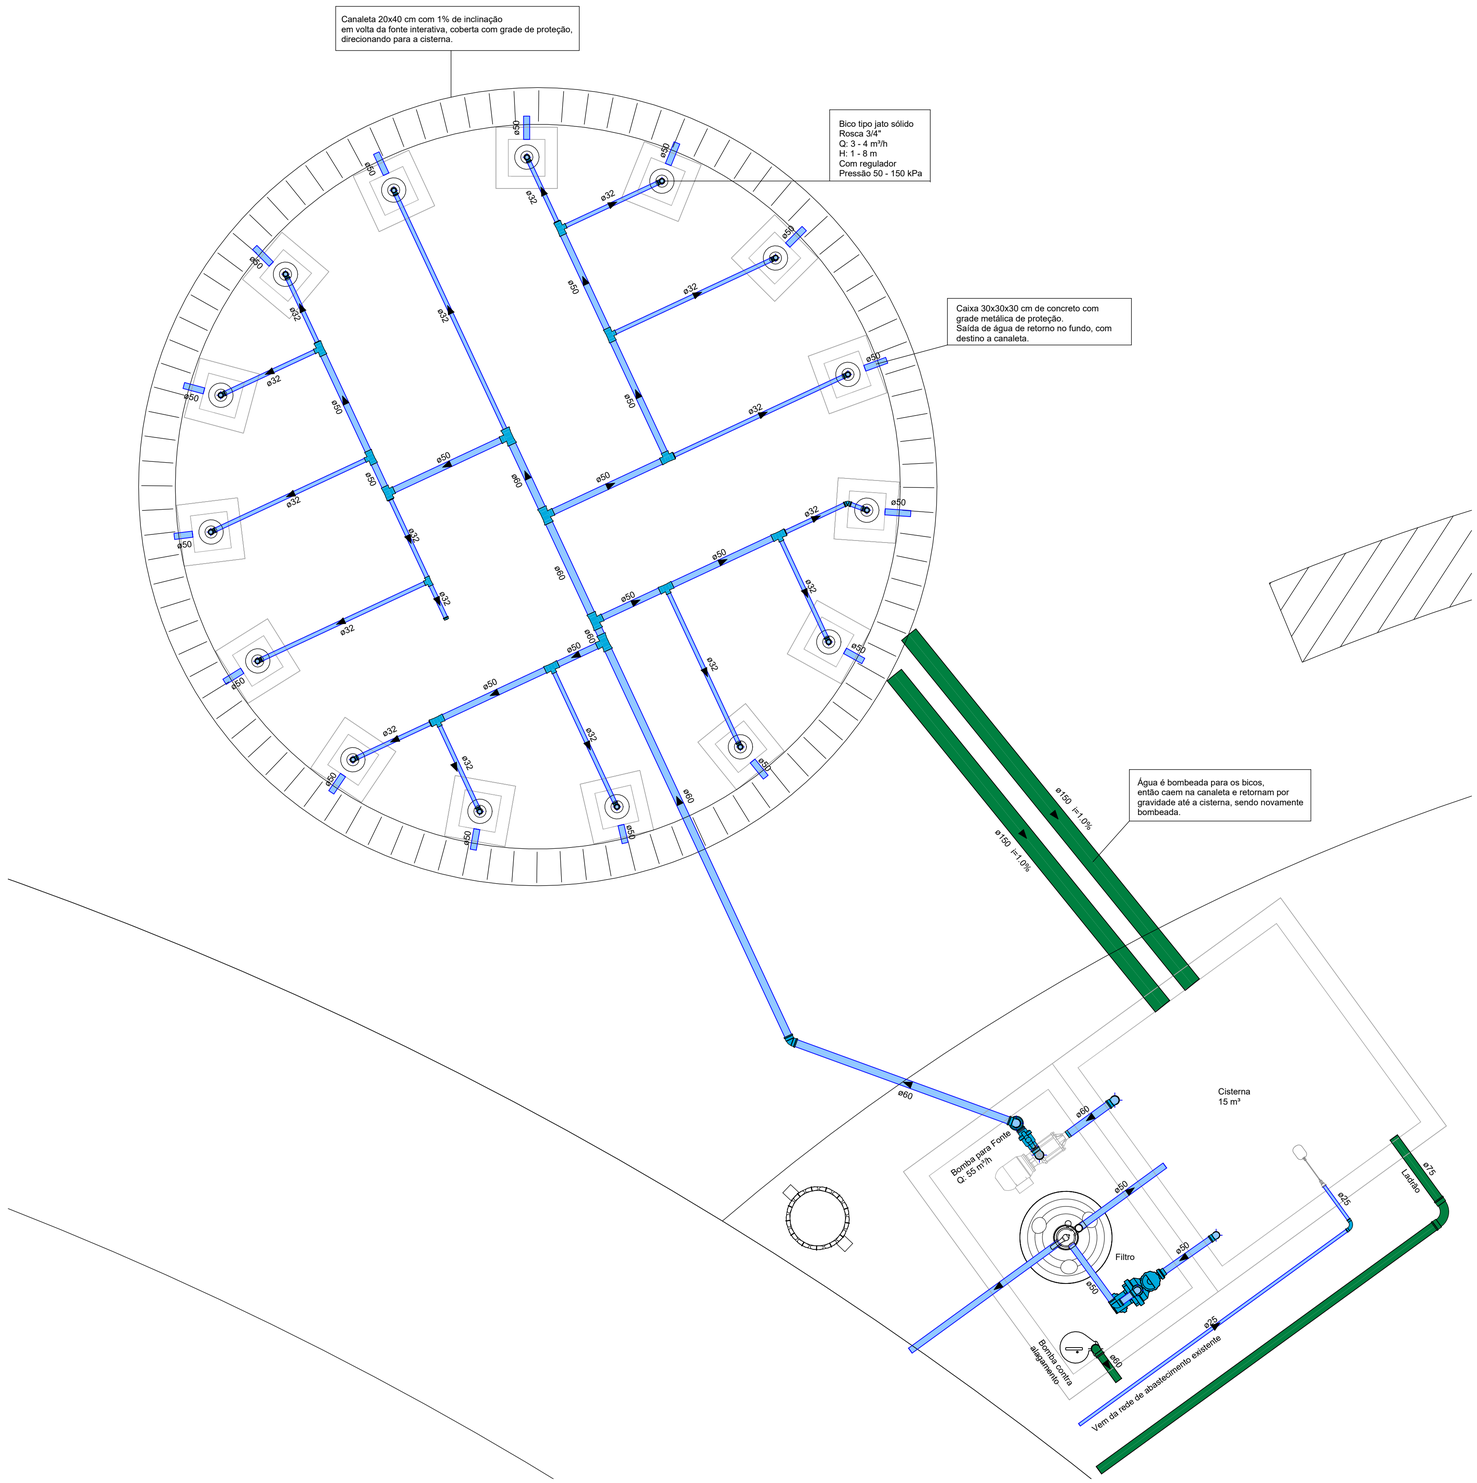


1 Detalhe Fonte Interativa

1 : 25

Conexões para Água Fria		
Quantidade	Descrição	Linha
2	Bucha de Redução Soldável Curta 250x40mm, PVC Marrom, Água Fria - TIGRE	Soldável
1	Cap Soldável 32mm, PVC Marrom, Água Fria - TIGRE	Soldável
1	Curva 90º Soldável 25mm, PVC Marrom, Água Fria - TIGRE	Soldável
1	Curva 90º Soldável 75mm, PVC Marrom, Água Fria - TIGRE	Soldável
1	Joelho 45º Soldável 32mm, PVC Marrom, Água Fria - TIGRE	Soldável
1	Joelho 45º Soldável 60mm, PVC Marrom, Água Fria - TIGRE	Soldável
15	Joelho 90º Soldável 32mm, PVC Marrom, Água Fria - TIGRE	Soldável
3	Joelho 90º Soldável 50mm, PVC Marrom, Água Fria - TIGRE	Soldável
5	Joelho 90º Soldável 60mm, PVC Marrom, Água Fria - TIGRE	Soldável
10	Produto Inexistente	Soldável
8	Tê de Redução Soldável 50x32mm, PVC Marrom, Água Fria - TIGRE	Soldável
4	Tê de Redução Soldável 60x50mm, PVC Marrom, Água Fria - TIGRE	Soldável
1	Tê Soldável 32mm, PVC Marrom, Água Fria - TIGRE	Soldável
2	Tê Soldável 50mm, PVC Marrom, Água Fria - TIGRE	Soldável

Registros e Válvulas		
Quantidade	Descrição	Diâmetro
1	Registro Esfera VS Soldável 60mm - TIGRE	60.00 mmø-60.00 mmø
1	Valvula de Retenção Soldável 60mm - TIGRE	60.00 mmø-60.00 mmø

Tubos Rigidos		
Comprimento	Descrição	Diâmetro
Tubo Soldável Marrom		
3.07 m	Tubo Soldável Marrom	25.00 mm
20.39 m	Tubo Soldável Marrom	32.00 mm
14.00 m	Tubo Soldável Marrom	50.00 mm
10.63 m	Tubo Soldável Marrom	60.00 mm
Tubo Série Normal		
2.67 m	Tubo Série Normal	50.00 mm
4.09 m	Tubo Série Normal	75.00 mm
7.15 m	Tubo Série Normal	150.00 mm

15	Bico tipo jato sólido Q: 3 - 4 m³ / h
01	Filtro completo com bomba
01	Bomba chafariz Q: 55 m³/h
01	Bomba submersa emergência

- Bomba deverá contrar com dispositivo de falta d'água;
- Sucção deverá ter valvula de pé com crivo;
- Ao adquirir a bomba, observar caracteristicas técnicas de vazão e pressão compatíveis com os bicos;
- Bomba de emergência dentro da casa de máquinas, será automaticamente ativada em caso de alagamento do local;
- Proteger conexões elétricas do contato com a água;
- Filtro compatível com a quantidade de água da cisterna.

PROJETO HIDROSSANITÁRIO

CONTEÚDO
Detalhe Fonte Interativa

PROPRIETÁRIO
Prefeitura Municipal de Altônia, Pr

CNPJ
81.478.059/0001-91

ENDEREÇO DA OBRA
Praça Carlos Gomes em Altônia, Pr, CEP 87505-011

AUTOR DO PROJETO
Simone Sbardelotto Valente

CREA
96476/D-PR

DATA
30/07/2025

PRANCHA
01/01

REVISÃO
R00

Sbardelotto Assessoria Técnica em Engenharia Civil Ltda
CNPJ 58.441.806/0001-03

A0: 841 x 594 mm