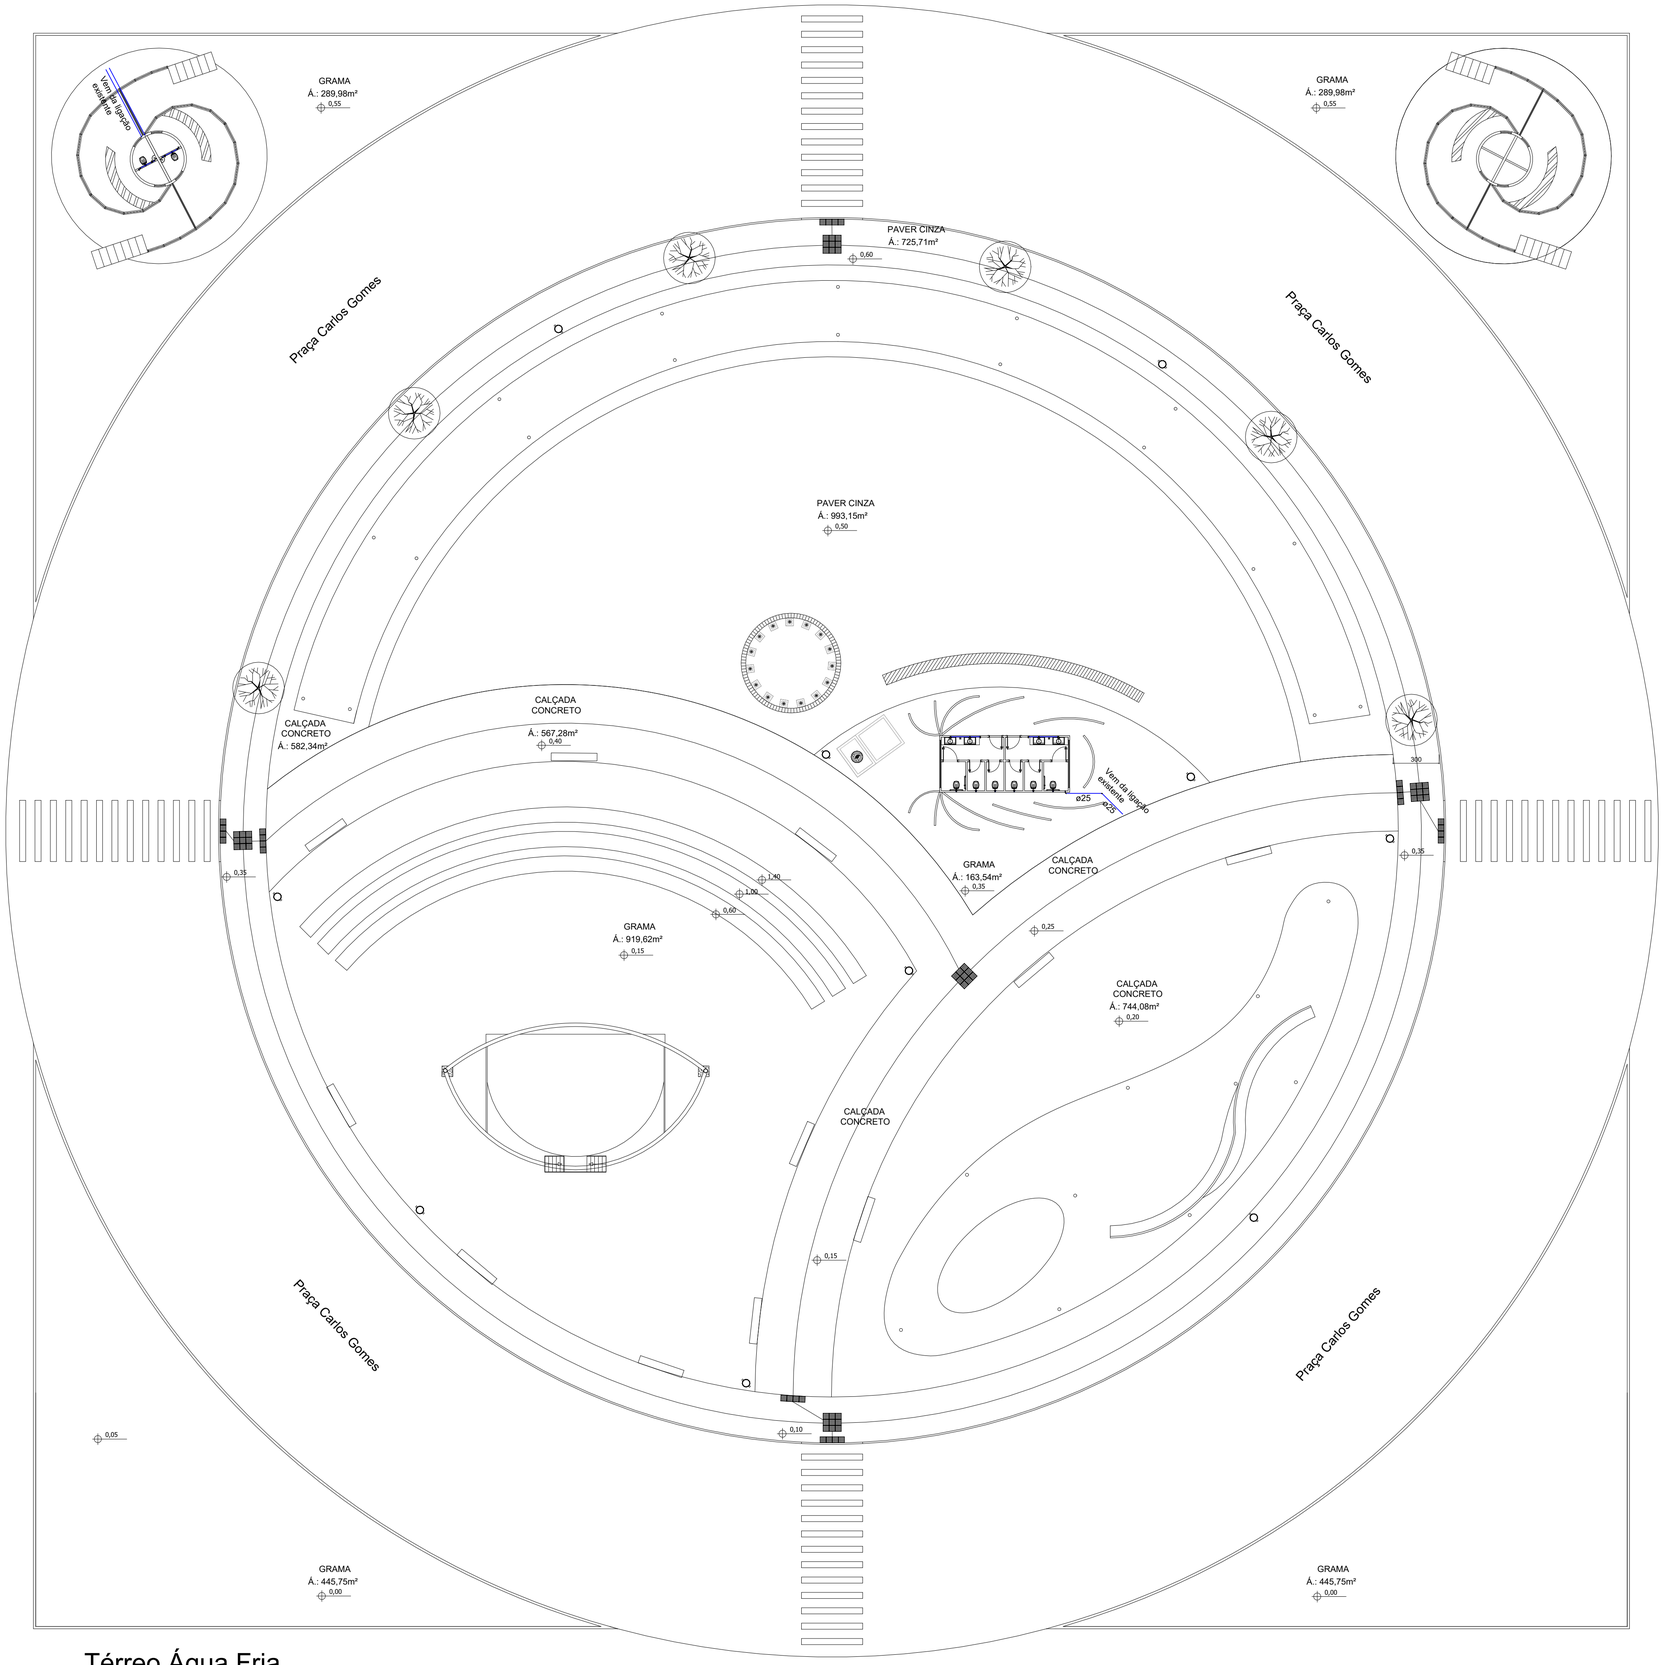


1 Térreo Água Fria
Implantação
1 : 200

A1: 841 x 594 mm

AP = Água Pluvial
AF = Água Fria
CV = Coluna de Ventilação
CG = Caixa de Gordura
CE = Caixa de Esgoto
CP = Caixa de Passagem

- Tubulações de água fria não cotadas, terão diâmetro de 25 mm;
- Tubulações horizontais, deverão passar a 25 cm do piso acabado;
- As caixas d'água deverão ter um ladrão com bitola mínima de 40 mm;
- As alturas e distâncias dos pontos, deverão seguir as recomendações do fabricante, de acordo com o modelo escolhido pelo proprietário;
- Todas as medidas estão em centímetros, exceto onde indicado;
- Dimensionamento das tubulações levando em consideração pressão e vazão padrão, equipamentos específicos deverão ser analizados pelo executor da obra;
- Conferir distâncias, alturas e elevações no local da obra;
- Pontos e alturas definidos pelo projeto arquitetônico;
- Divergências de posição, deverá prevalecer o indicado no projeto de interiores.

PROJETO HIDROSSANITÁRIO

CONTEÚDO
Plantas de Distribuição Água Fria

PROPRIETÁRIO
Prefeitura Municipal de Altônia, Pr

CNPJ
81.478.059/0001-91

ENDEREÇO DA OBRA
Praça Carlos Gomes em Altônia, Pr, CEP 87505-011

AUTOR DO PROJETO
Simone Sbardelotto Valente

CREA
96476/D-PR

DATA
30/07/2025

PRANCHA
03/06

REVISÃO
R00

Sbardelotto Assessoria Técnica em Engenharia Civil Ltda
CNPJ 58.441.806/0001-03