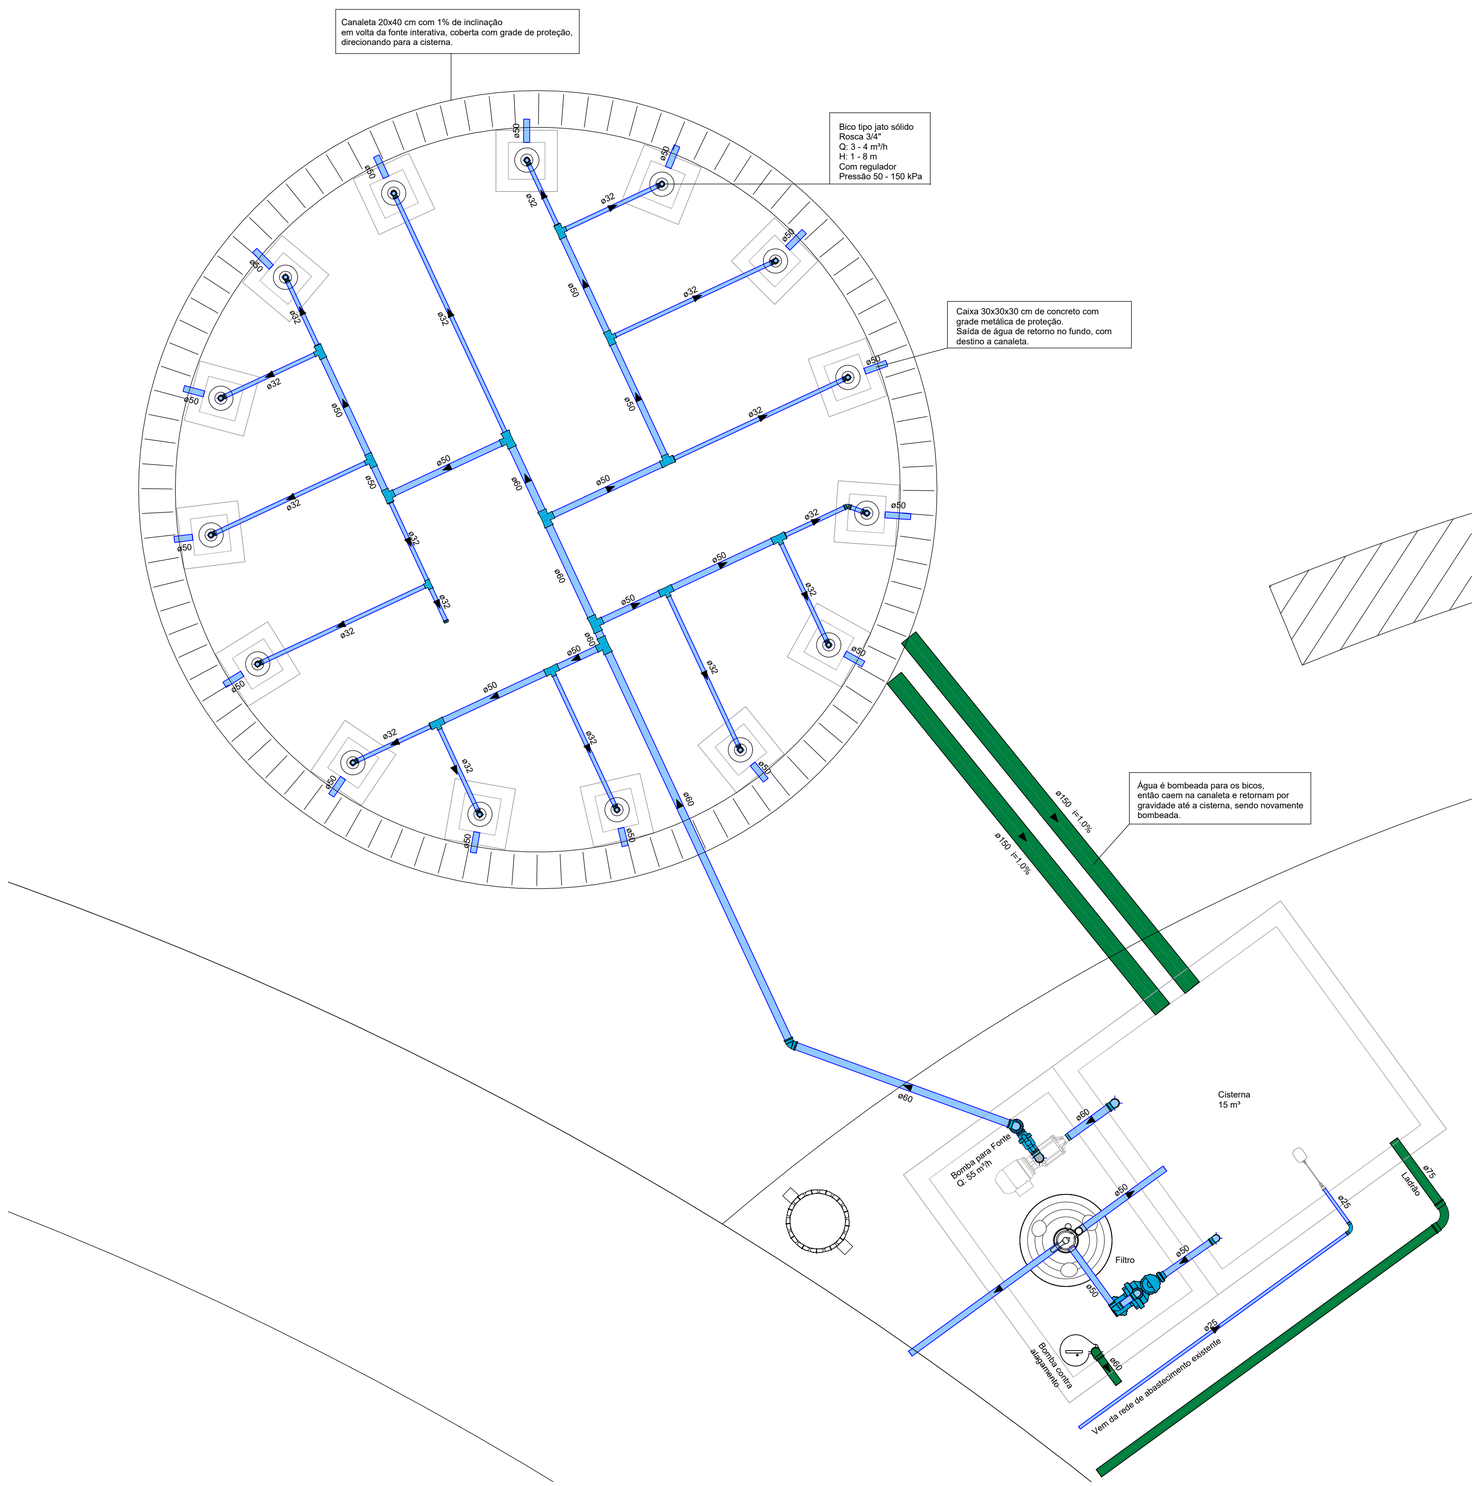


- Bomba deverá contrar com dispositivo de falta d'água;
- Sucção deverá ter valvula de pé com crivo;
- Ao adquirir a bomba, observar caracteristicas técnicas de vazão e pressão compatíveis com os bicos;
- Bomba de emergência dentro da casa de máquinas, será automaticamente ativada em caso de alagamento do local;
- Proteger conexões elétricas do contato com a água;
- Filtro compatível com a quantidade de água da cisterna.

1 Detalhe Fonte Interativa

1 : 25

A0: 841 x 594 mm

PROJETO HIDROSSANITÁRIO

CONTEÚDO		
Detalhe Fonte Interativa		
PROPRIETÁRIO		CNPJ
Prefeitura Municipal de Altônia, Pr		81.478.059/0001-91
ENDEREÇO DA OBRA		
Praça Carlos Gomes em Altônia, Pr, CEP 87505-011		
AUTOR DO PROJETO		CREA
Simone Sbardelotto Valente		96476/D-PR
DATA	PRANCHA	
30/07/2025	05/06	
REVISÃO		
R00		

Sbardelotto Assessoria Técnica em Engenharia Civil Ltda
CNPJ 58.441.806/0001-03