

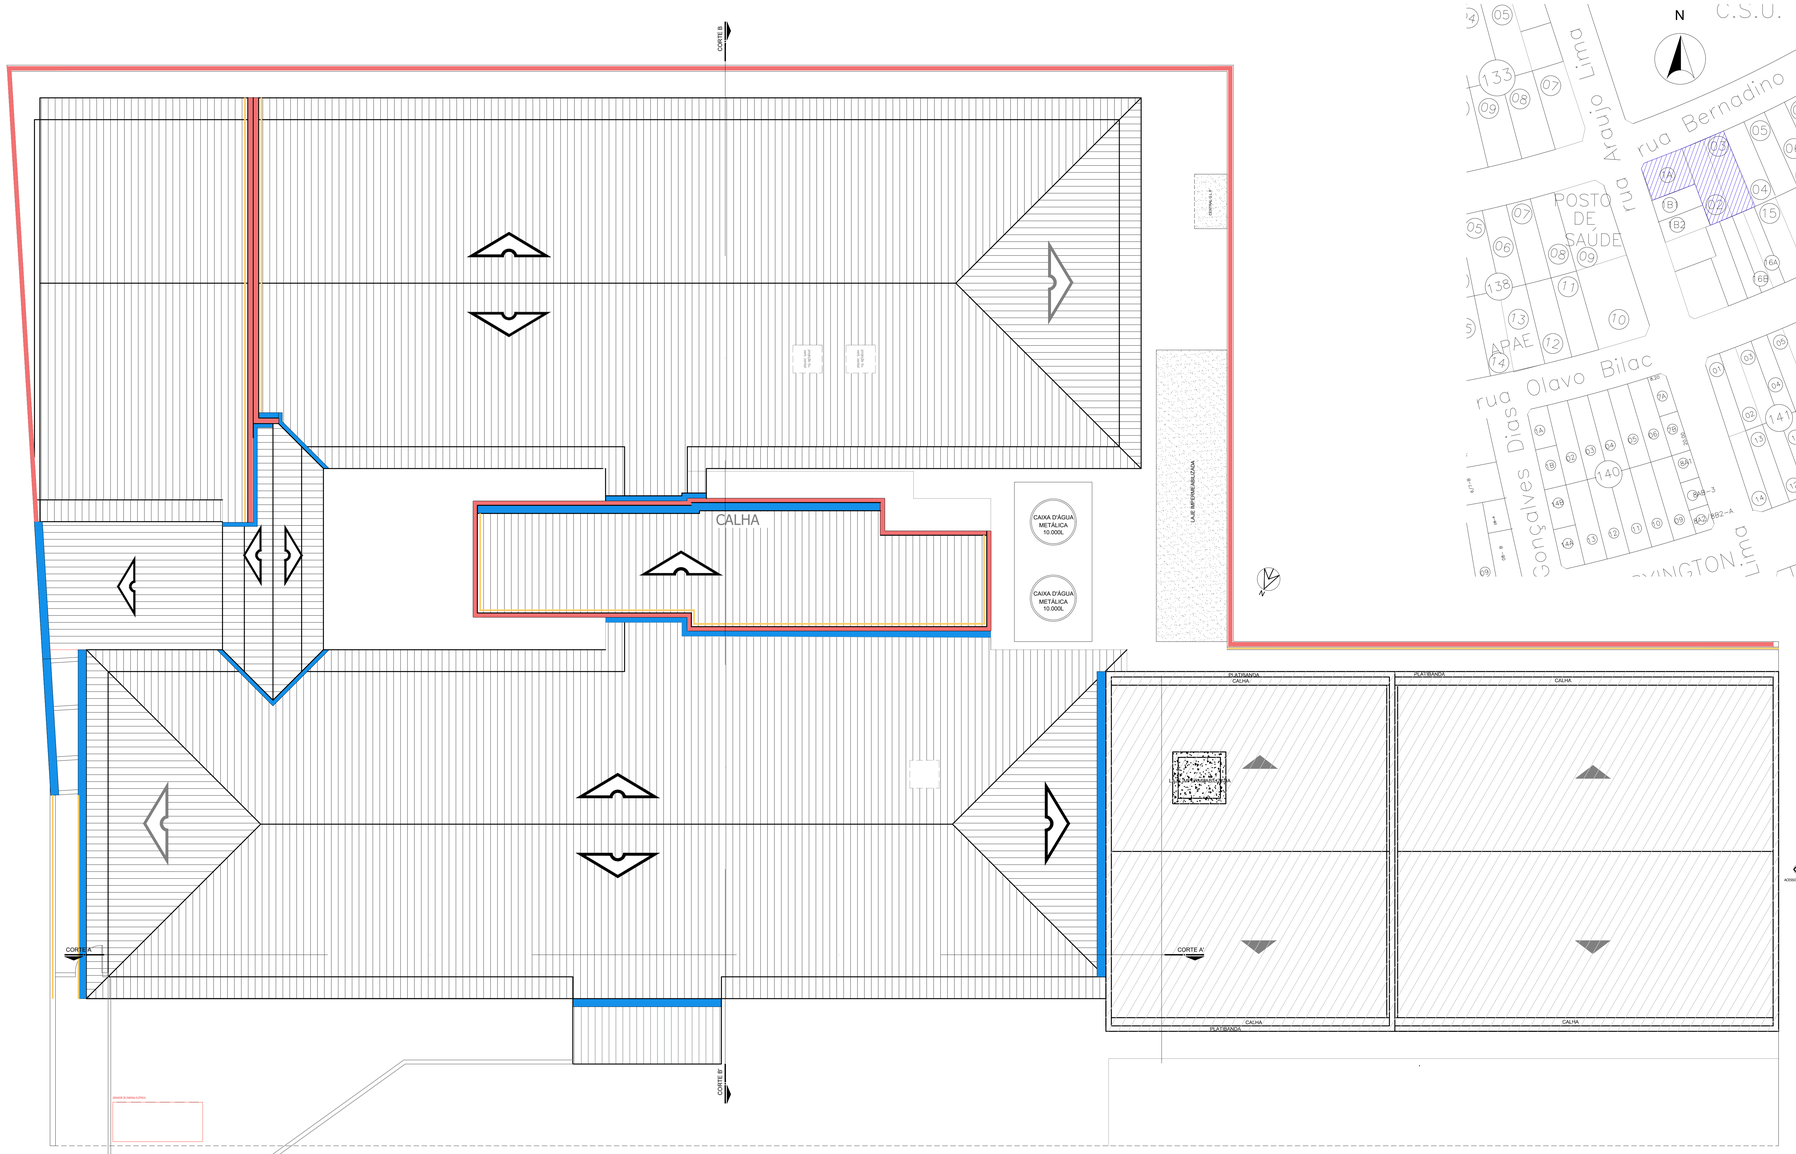


IMPLANTAÇÃO E COBERTURA
ESC.: 1/75

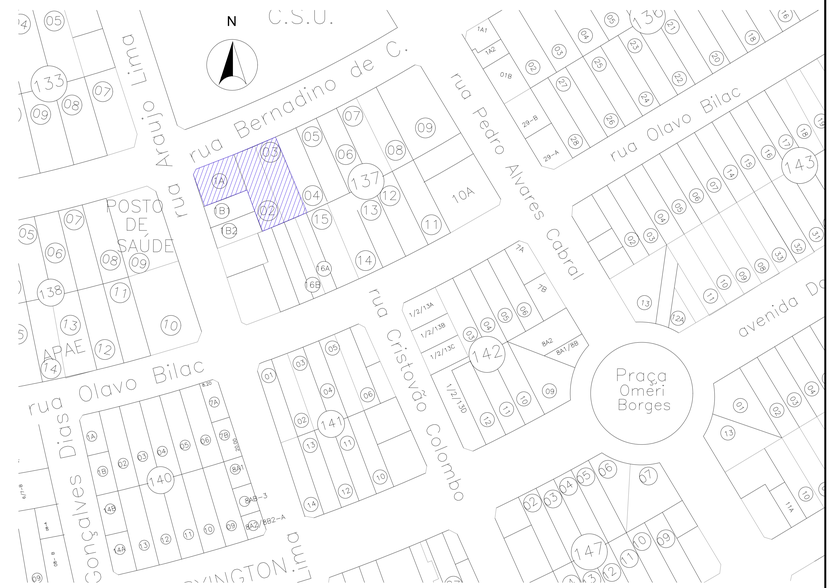

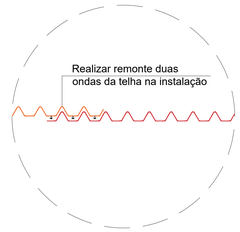

DETALHE REMONTE ONDAS TELHA METÁLICA
SEM ESCALA

NOTA:


A edificação será submetida ao processo de pintura, sendo que a Prefeitura ficará responsável pelo fornecimento de todas as tintas necessárias para a execução dos serviços. A contratada, por sua vez, deverá fornecer mão de obra especializada, devidamente treinada, e os equipamentos apropriados para a realização da pintura.

O serviço será executado nas seguintes áreas:
*1767,65 m² para pintura interna de parede
*892,90 m² para pintura de laje
*767,45 m² para pintura externa, conforme o quantitativo especificado no projeto.


A contratada será responsável pela preparação das superfícies, incluindo limpeza, reparos e tratamento das áreas a serem pintadas, garantindo que as condições sejam ideais para a aplicação da tinta. Além disso, a empresa contratada deverá realizar a limpeza completa do local após a conclusão dos serviços, removendo resíduos, materiais e manchas de tinta, assegurando que a área pintada esteja em perfeitas condições de uso. A limpeza do ambiente e o descarte adequado dos resíduos de pintura também serão de responsabilidade da contratada, que deve seguir as normas ambientais e de segurança para o manejo de tais materiais.

SIMBOLO	LEGENDA DE COBERTURA/IMPLANTAÇÃO	QUANTIDADE
	EDIFICAÇÃO EXISTENTE A REALIZAR A TROCA DE TELHAMENTO E MANUTENÇÃO ESTRUTURA DO TELHADO	1116,80 m²
	REALIZAR A TROCA DE CALHA METÁLICA	86,50 m
	REALIZAR A TROCA DE CONTRA RUFO	80,55 m
	REALIZAR A TROCA DE RUFO	176,70 m
	EDIFICAÇÃO EXISTENTE SEM ALTERAÇÃO	-

NOTA: A TELHA A SER USADA DEVE SER METÁLICA DE 0,50MM (COM REMONTE DE DUAS ONDAS) E A MANUTENÇÃO DE ESTIMADA DE MADEIRAMENTO É DE 50%, EM CASO DE ACRESCIMO O FISCAL DE OBRAS DO MUNICÍPIO DEVE SER COMUNICADO PARA LIBERAÇÃO DE REALIZAÇÃO DE SERVIÇO.

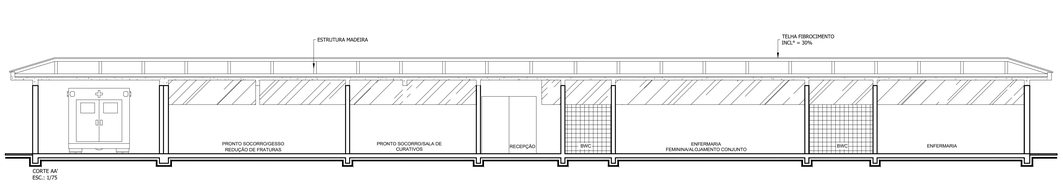

CORTE AA'
ESC.: 1/75

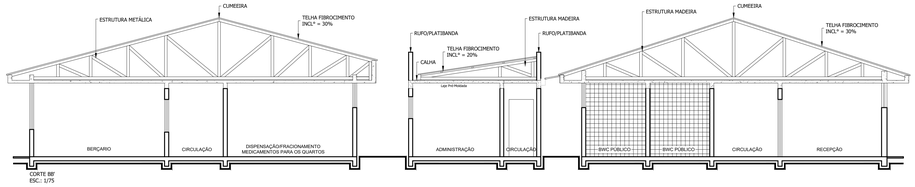

CORTE BB'
ESC.: 1/75

Assessoria Técnica em Engenharia Civil Ltda.
email: engenharia@acessoriatecnica.com.br
Fone: (44)3624-7775
Avenida Piquiá, 5538 – Zona 1A, CEP– 87.502.140, Umuarama – PR

APROVAÇÃO

PROJETO ARQUITETÔNICO

FOLHA 01/01

OBRA
REFORMA DA COBERTURA DO HOSPITAL MUNICIPAL DE PÉROLA

CONTEÚDO
- Planta Cobertura;
- Planta Situação.

ESCALA INDICADA

DATA DEZEMBRO/2024

PROPRIETÁRIO
PREFEITURA MUNICIPAL DE PÉROLA

LOCAL
RUA BERNARDINO DE CAMPOS / QUADRA:137 / LOTE:02,03 e 04 / CENTRO - PÉROLA-PR.

RESPONSÁVEL TÉCNICO
ADEMAR AMÉRICO CAMOSSATO
ENGº CIVIL CREA Nº.060169/PR

PROPRIETÁRIO
MUNICÍPIO DE PÉROLA
C.N.P.J.: 81.478.133/0001-78