



P4

PORTA DE ABRIR MADEIRA 2 FOLHAS
INTERNA COM TRANCA

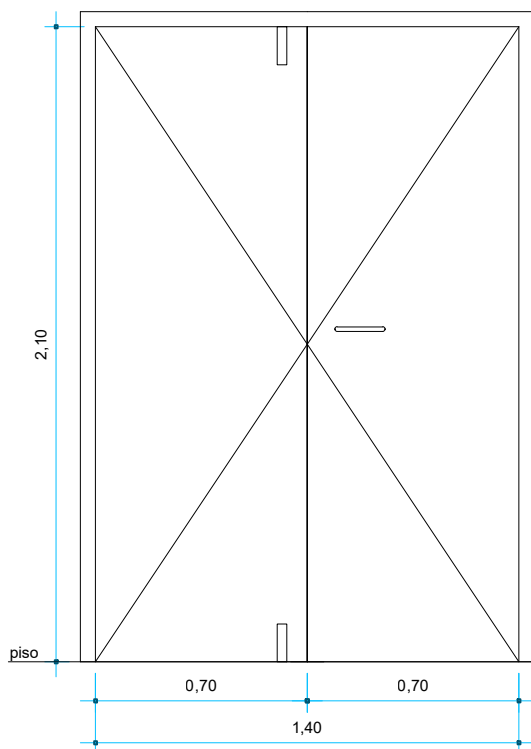

P5

PORTA DE ABRIR ALUMÍNIO
VENEZIANADO 2 FOLHAS INTERNA
COM TRANCA

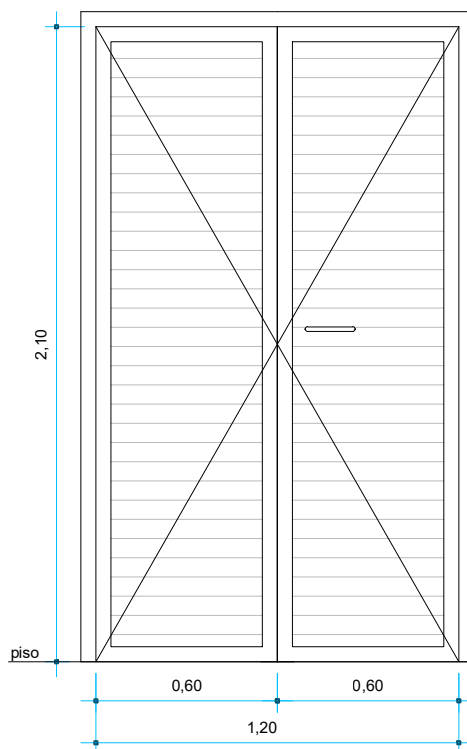

Je

JANELA EXISTENTE A SER REMOVIDA E REINSTALADA.

J1


ESQUADRIA NOVA BASCULANTE, MEDIDA TOTAL 4,60 x 1,80m,
3 MÓDULOS SENDO OS DAS PONTAS FIXOS E O CENTRAL
ARTICULADO, COM TELA MOSQUETEIRA E MONTANTES
METÁLICOS PARA ESTRUTURAR O CONJUNTO.

J2

ESQUADRIA NOVA BASCULANTE, MEDIDA TOTAL 4,74 x 1,80m,
3 MÓDULOS SENDO OS DAS PONTAS FIXOS E O CENTRAL
ARTICULADO, COM TELA MOSQUETEIRA E MONTANTES
METÁLICOS PARA ESTRUTURAR O CONJUNTO.

J3

ESQUADRIA NOVA BASCULANTE, MEDIDA TOTAL 1,70 x 2,07m,
1 MÓDULO ARTICULADO, COM TELA MOSQUETEIRA E
MONTANTES METÁLICOS PARA ESTRUTURAR O CONJUNTO
JUNTO COM A "P5".

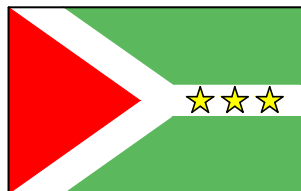

PREFEITURA MUNICIPAL DE FORQUILHINHA

SECRETARIA DE EDUCAÇÃO

LOCAL

C.E.I. SONHO MÁGICO - Rua Santa Bárbara - B. Cidade Alta - Forquilha/SC

DESCRIÇÃO:

REFORMA PARTE ANTIGA

REF.:

CADERNO DE ESQUADRIAS

ESCALA:

1/25

DATA:

MAR / 2023

DESENHO e RESP. TÉCNICO:

ARQ. DANIEL JAEGER - CAU A48384-2

PRANCHA

06 / 06