



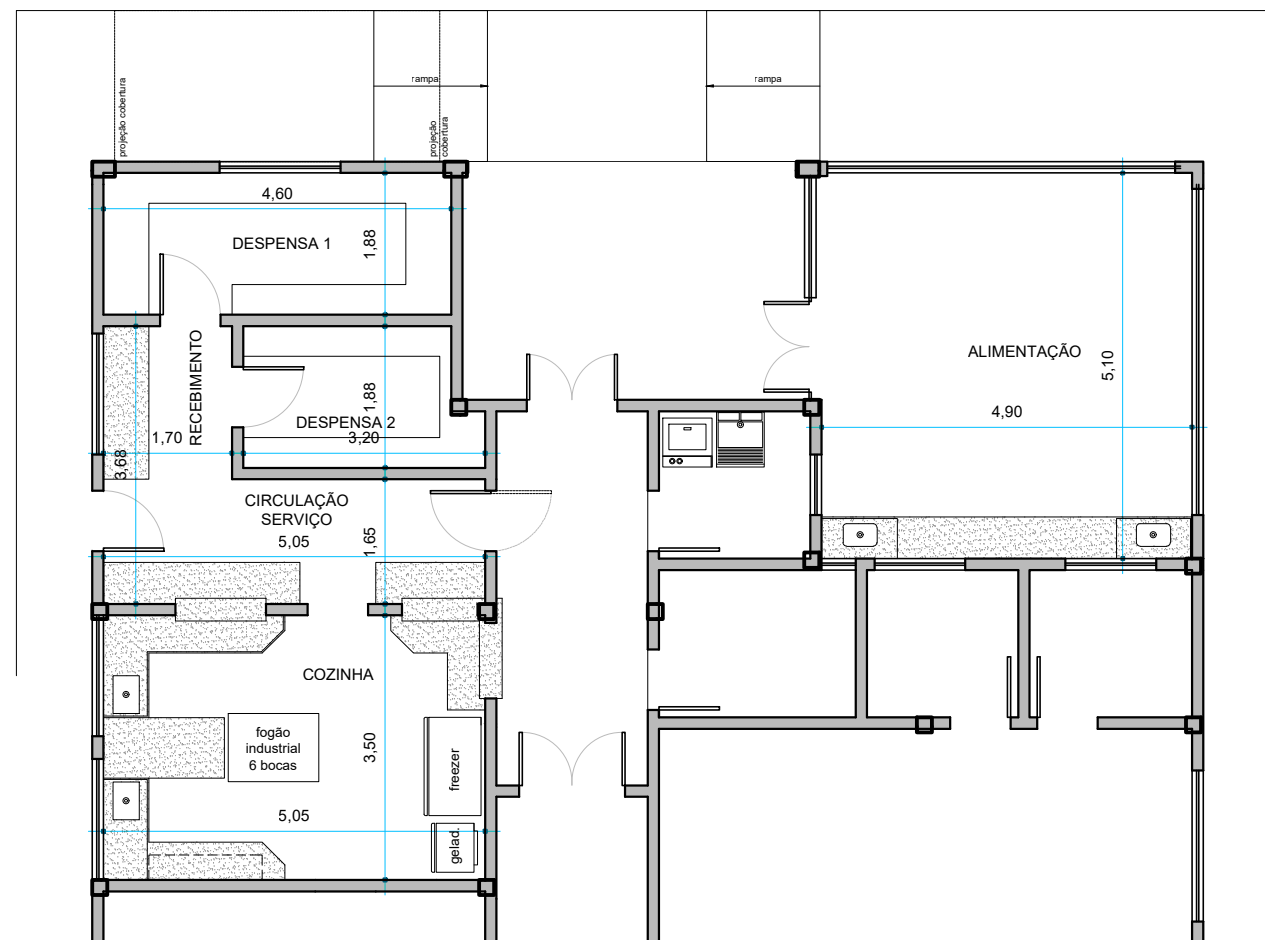


SITUAÇÃO PROPOSTA

Escala 1/100

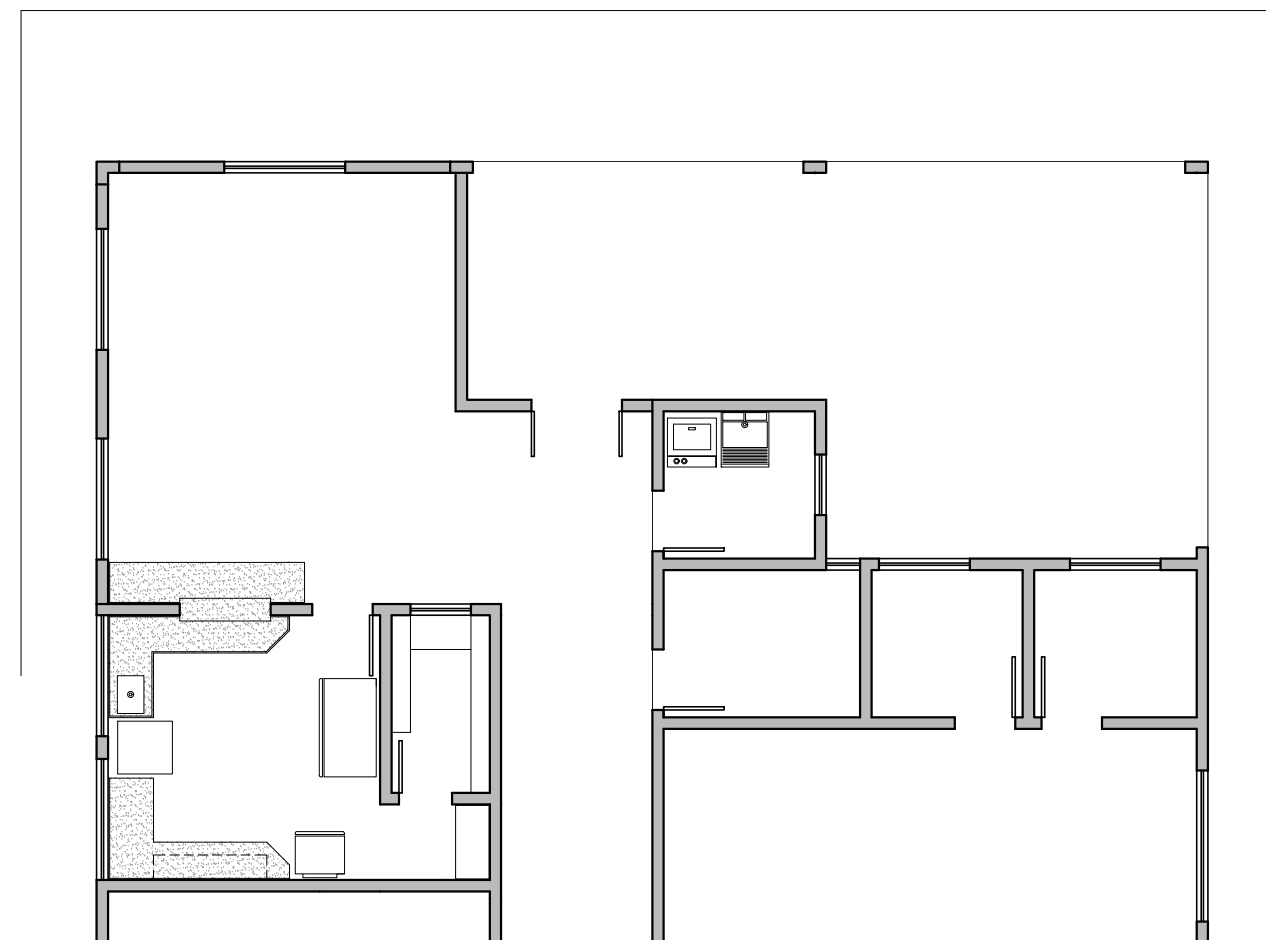


SITUAÇÃO EXISTENTE

Escala 1/100

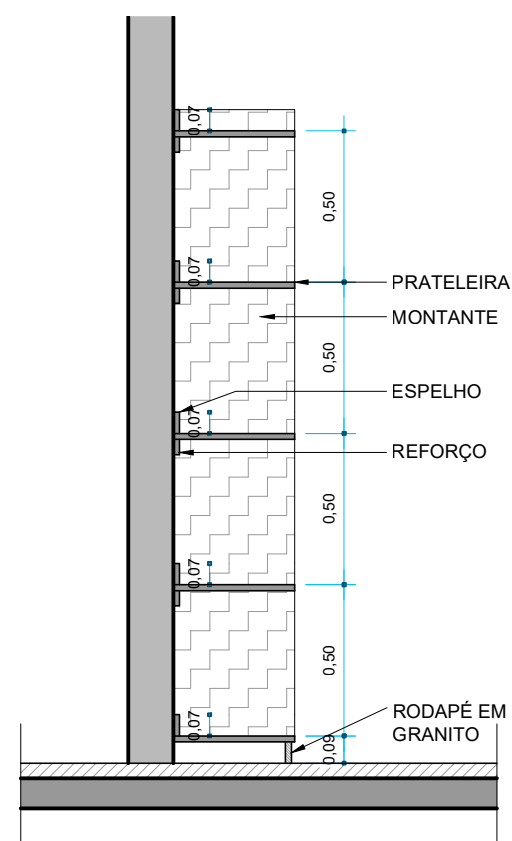

PADRÃO PRATELEIRAS DESPENSAS
CORTE ESQUEMÁTICO

Escala 1/25

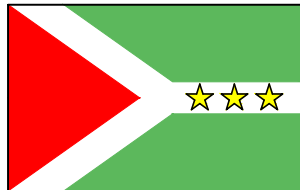				PREFEITURA MUNICIPAL DE FORQUILHINHA	
				SECRETARIA DE PLANEJAMENTO	
LOCAL C.E.I. SONHO MÁGICO - Rua Santa Bárbara - B. Cidade Alta - Forquilha/SC					
DESCRIÇÃO: REFORMA PARTE ANTIGA			REF.: PLANTAS BAIXAS proposta/existente		
ESCALA: 1/50		DATA: MAR / 2023		DESENHO e RESP. TÉCNICO: ARQ. DANIEL JAEGER - CAU A48384-2	
				PRANCHA 01 / 06	