



P1

PORTA DE ABRIR MADEIRA 1 FOLHA
INTERNA COM TRANCA

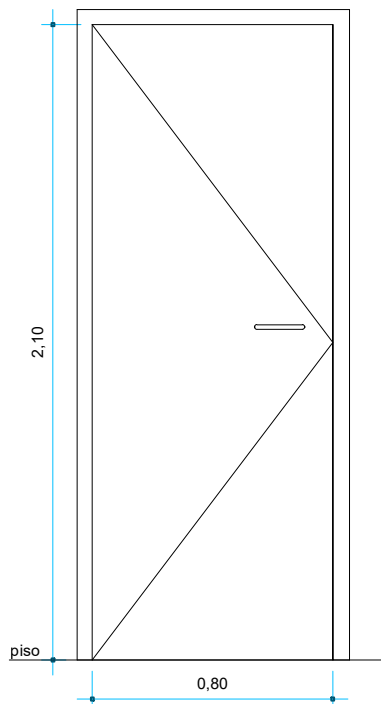



P2

PORTA DE ABRIR MADEIRA 1 FOLHA
EXTERNA COM TRANCA + folha tela
mosquiteira

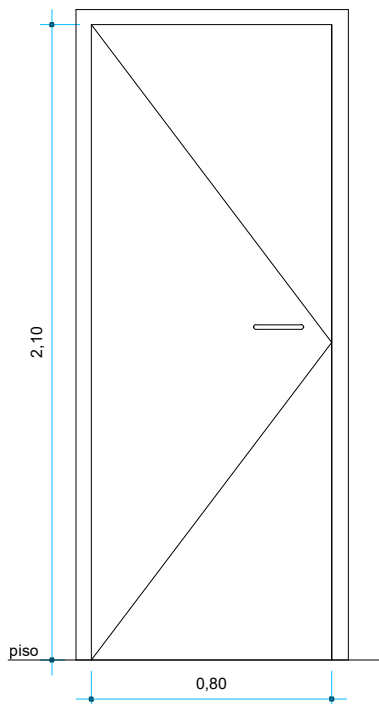

P3

PORTA DE ABRIR MADEIRA 1 FOLHA
INTERNA VAI-VEM COM TRANCA +
folha tela mosquiteira

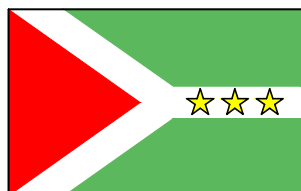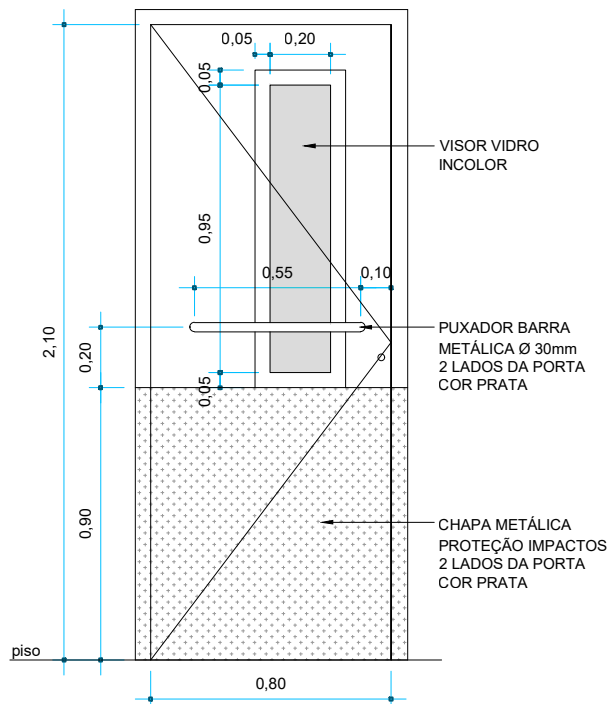

PREFEITURA MUNICIPAL DE FORQUILHINHA

SECRETARIA DE EDUCAÇÃO

LOCAL

C.E.I. SONHO MÁGICO - Rua Santa Bárbara - B. Cidade Alta - Forquilha/SC

DESCRIÇÃO:

REFORMA PARTE ANTIGA

REF.:

CADERNO DE ESQUADRIAS

ESCALA:

1/25

DATA:

MAR / 2023

DESENHO e RESP. TÉCNICO:

ARQ. DANIEL JAEGER - CAU A48384-2

PRANCHA

05 / 06